


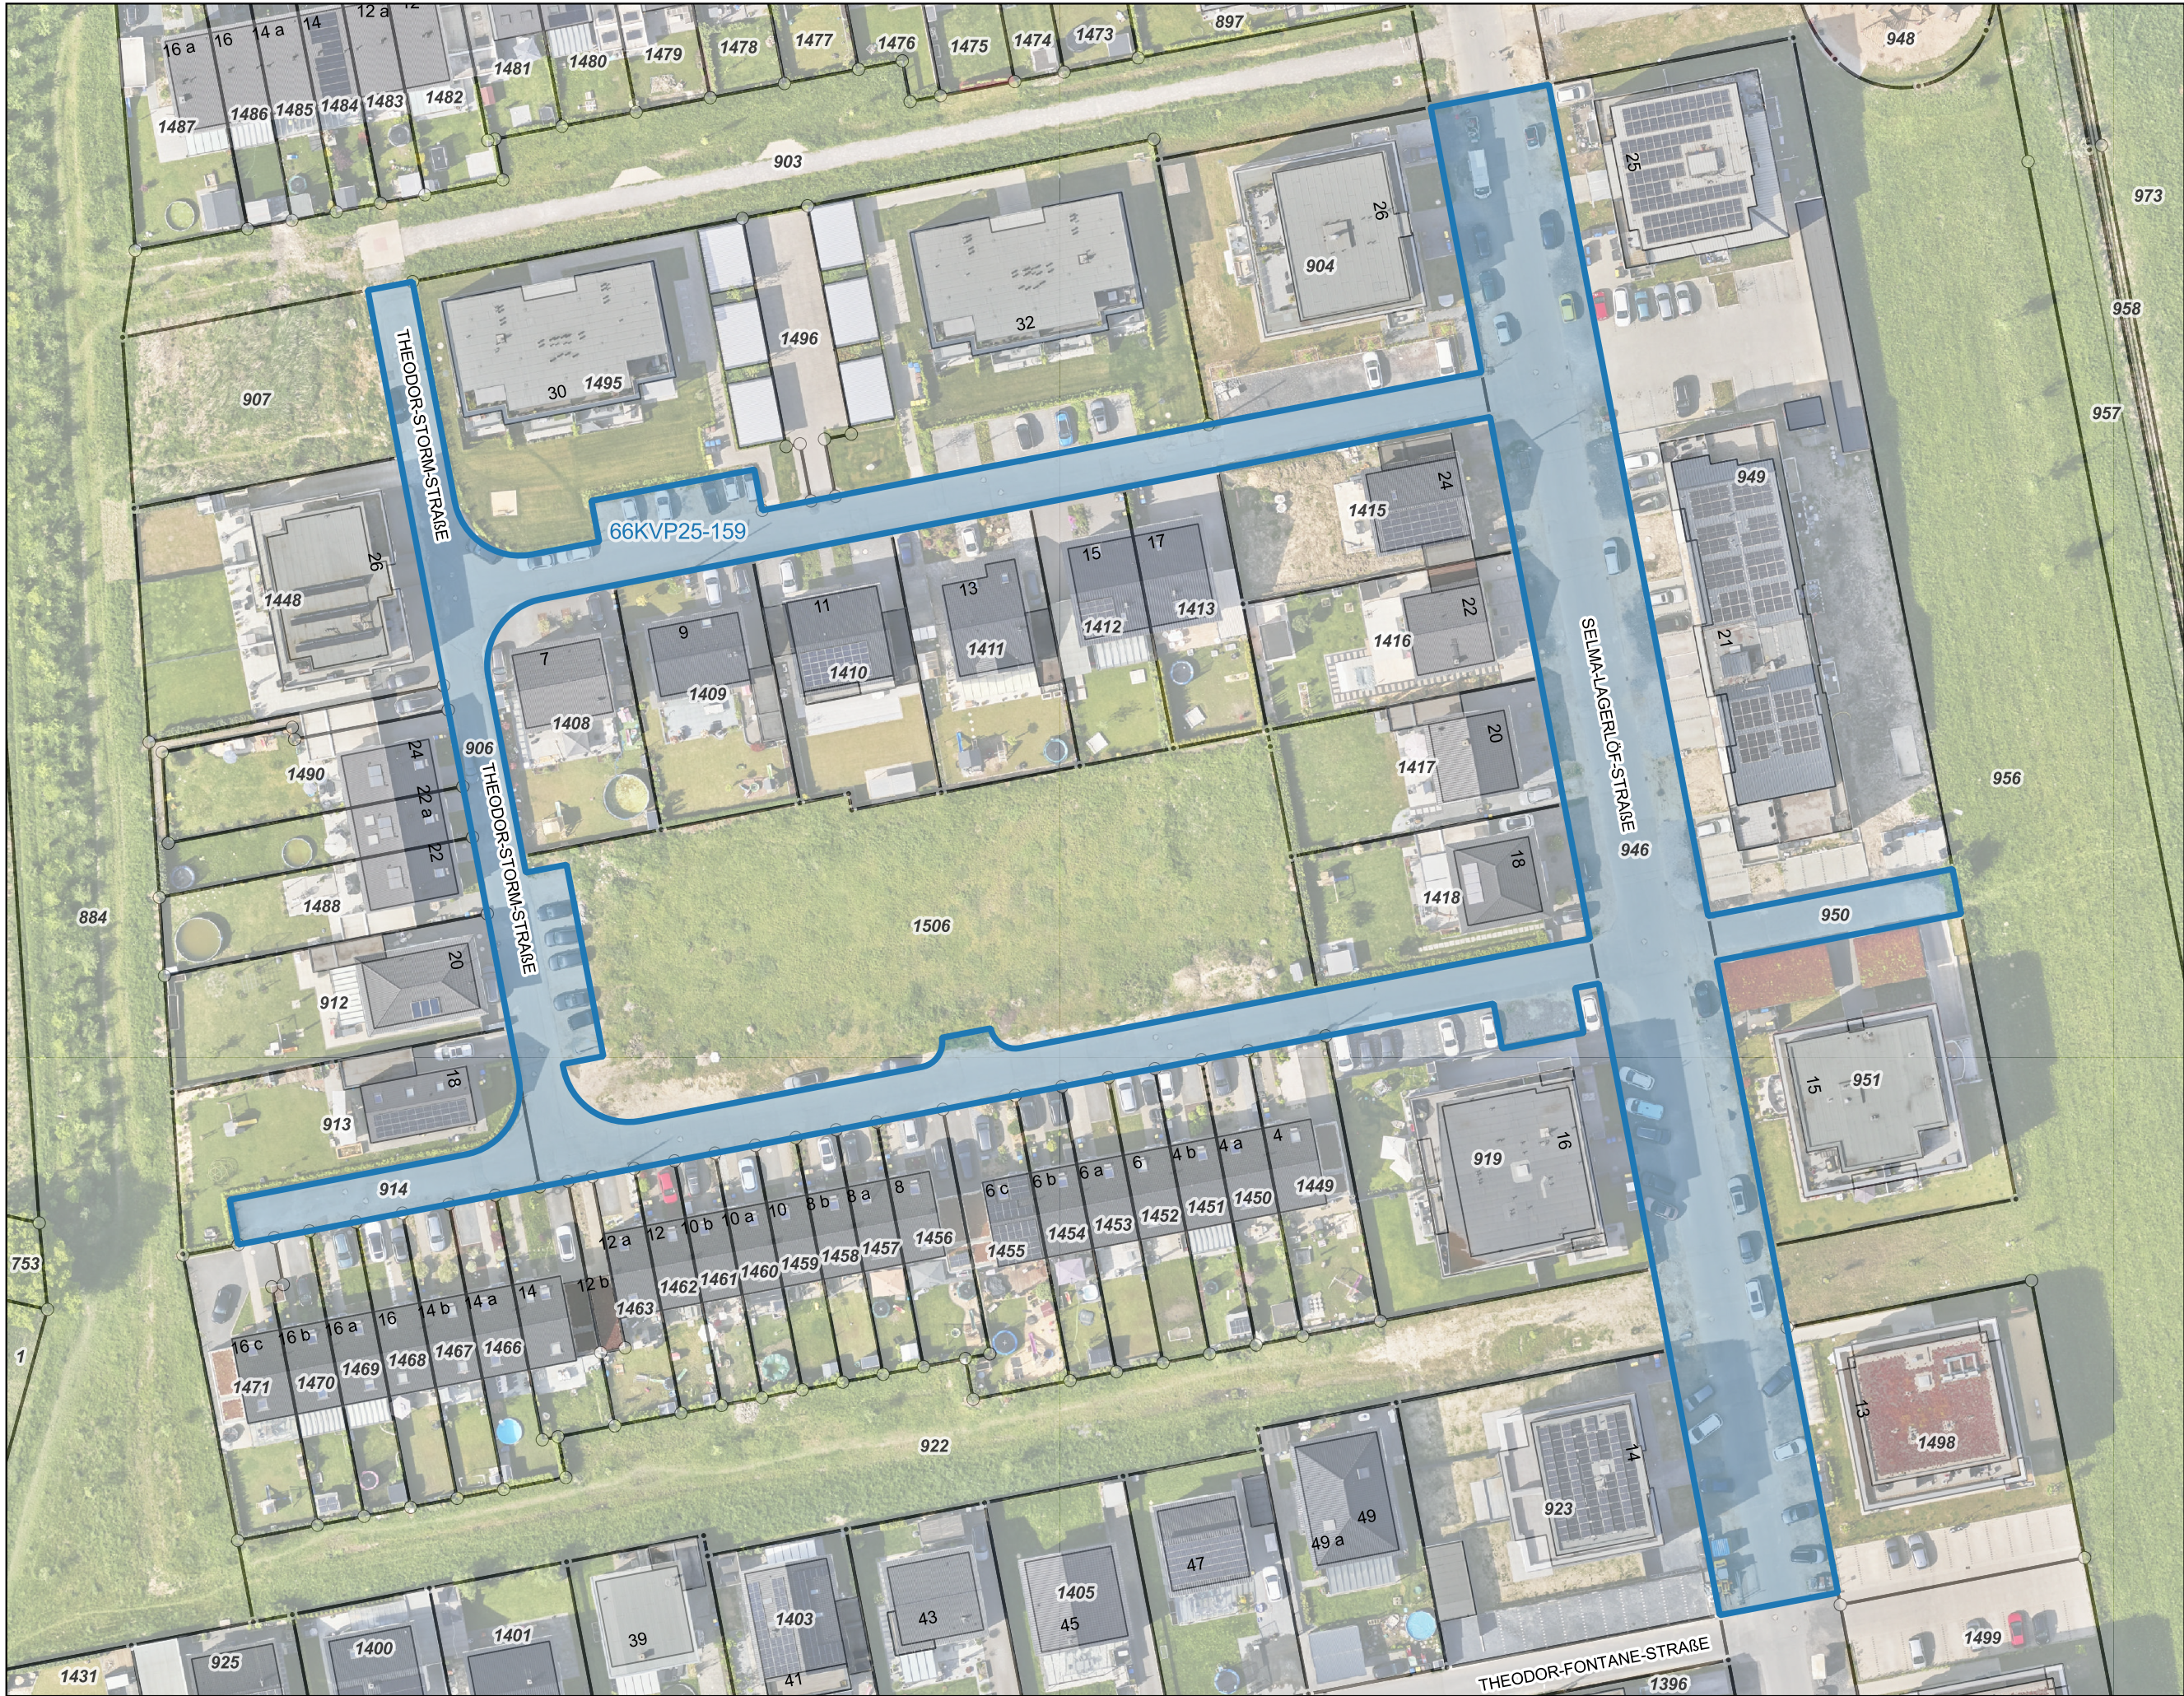

Lageplan 66KVP25-159

Legende

- Antragsfläche
Baumaßnahme
- Kampfmittelverdachtspunkt
(KVP)
- KVP Radius 10m

1:750

0 10 20 m

