Selma-Lagerlöf-Straße

H	=	2500.000 m
T	=	15.799 m
f	=	0.050 m
km		0+022.525
h TS	=	89.867 m

1085. proj. Straße
Achse 003

Regelquerschnitt 1085. proj. Straße M= 1: 100

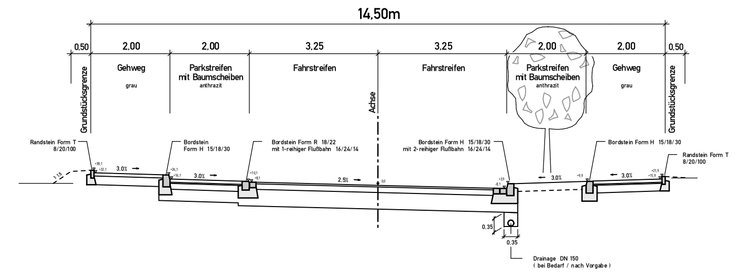

Übersichtsskizze

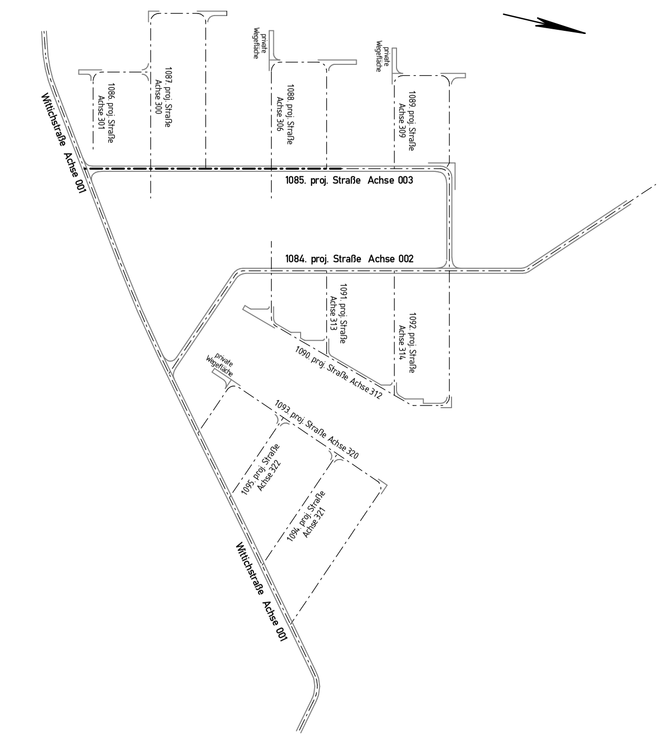

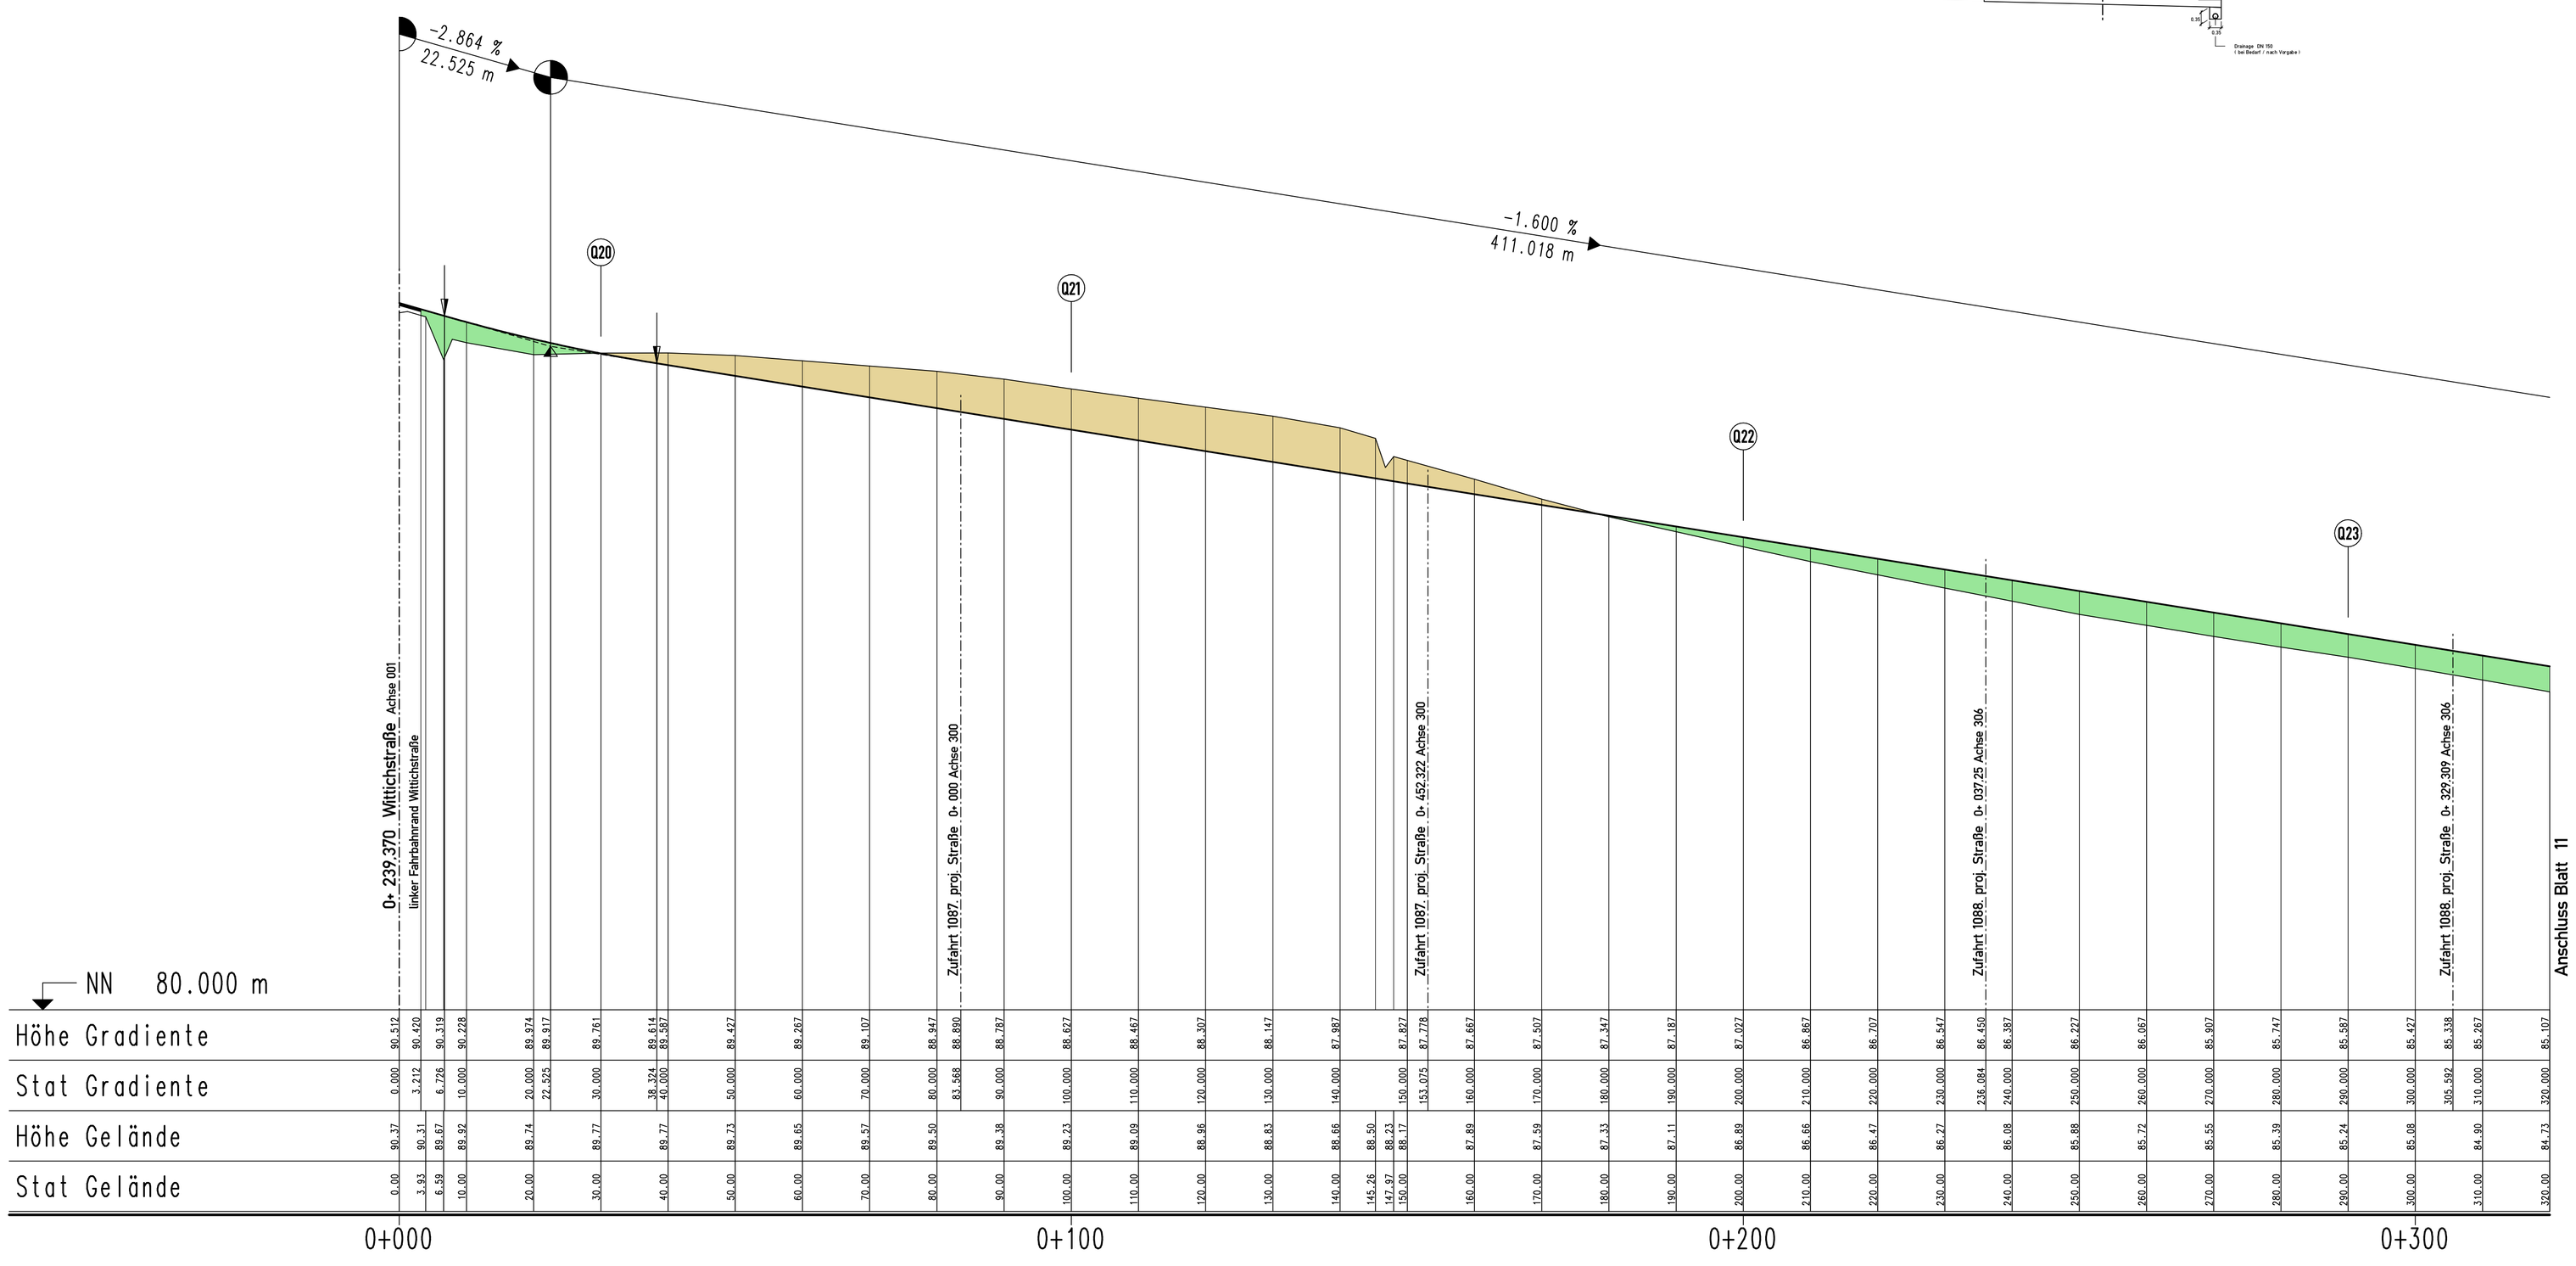

| | | |