


Regelquerschnitt 1088. proj. Straße M= 1: 50

Mischverkehrsfläche

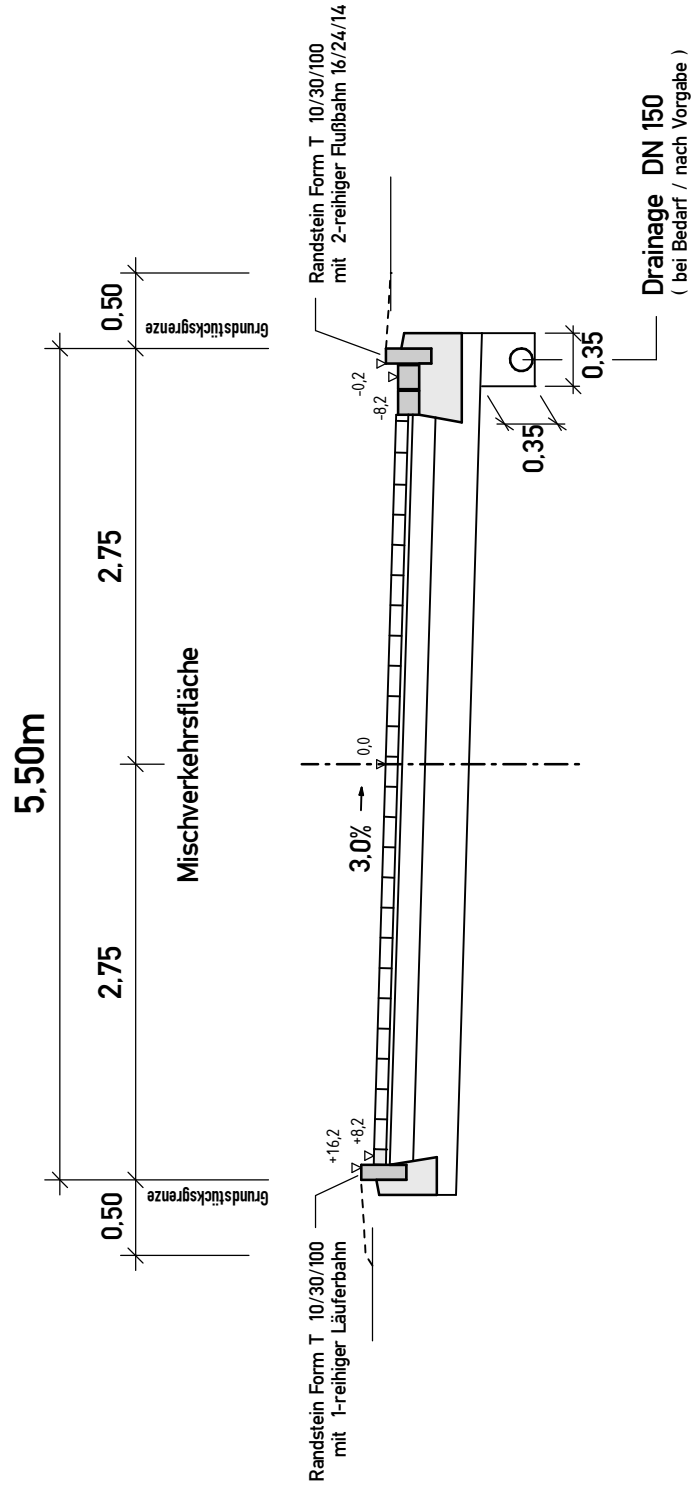

1088. proj. Straße Achse 306

Theodor-Storm-Straße


Übersichtsskizze



H	=	550.000 m
T	=	5.638 m
f	=	0.029 m
km	=	0+133.445
h TS	=	86.829 m

H	=	850.000 m
T	=	6.800 m
f	=	0.027 m
km	=	0+066.723
h TS	=	86.295 m

H	=	700.000 m
T	=	7.175 m
f	=	0.037 m
km	=	0+264.124
h TS	=	85.196 m

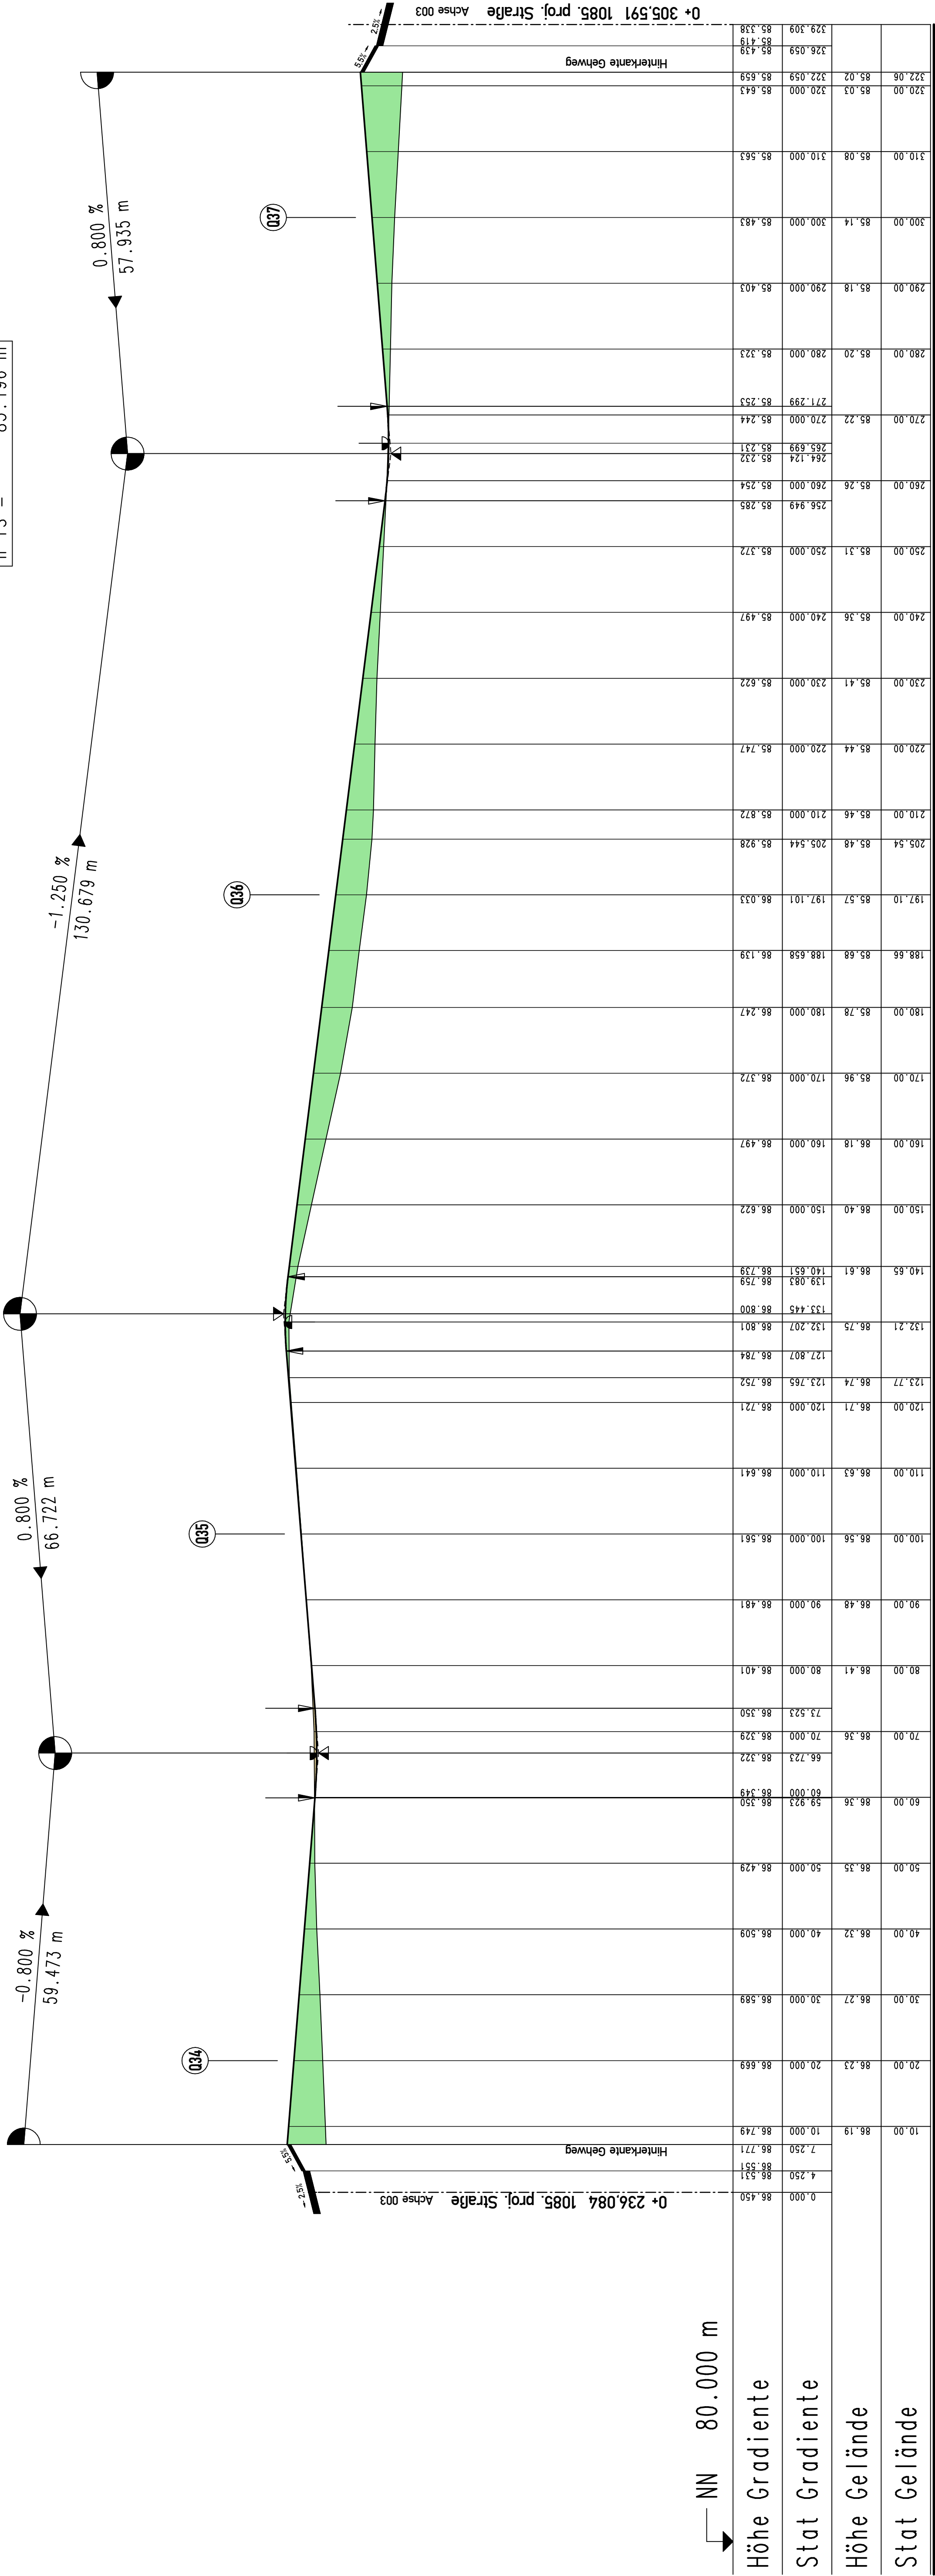

Höhenbezogen:

N. 11128	Wilschstraße 183	B	Nordseite östlich	Höhe: 91.308 m u. NN
N. 11129	Wilschstraße 153	RD - E	Nordseite östlich	Höhe: 88.663 m u. NN
N. 11130	Wilschstraße 153	RD - E	Nordseite östlich	Höhe: 88.663 m u. NN
N. 11140	Wilschstraße 213 c	St	Östseite südlich	Höhe: 85.364 m u. NN
N. 11160	Wilschstraße 114	B	Östseite südlich	Höhe: 92.788 m u. NN

Nr.	Art der Änderung	Datum	best.	gez.

BWP	BAUPLAN GMBH	WAGNER + PARTNER	Stadt: W 199 - 19	Blatt: 14	Datum: 26.06.2007
Schwerzhelmstraße 104	46584 Göttersheim	Telefon: 0209 12020-0	Fax: 0209 12020-10	Höhen M.1: 500	Höhen M.1: 50
Datum: Mai 2007			Mit der Ausführung einverstanden		

	STADT DORTMUND	TIEFBAUAMT
Mehrheit:	Erschließung	
Bebauungsgebiet Brechtener Heide		
B-Plan: Ev 138 - Brechtener Heide -		

Plan / Bauwerks-Nr.:	W 199 - 19	Blatt-Nr.:	14	Datum:	26.06.2007
Legende M.1:	Längen M.1: 500	Längen M.1: 500	Höhen M.1: 50	Höhen M.1: 50	0.50 m
Anmerkungen:	gez. Korne	gez. Kampmann	gez. Tech	Mit der Ausführung einverstanden	

0+300

0+200

0+100

0+000

Krümmung
10 / R (m)

R=∞ l=10.01m

R=∞ l=48.00m

R=∞ l=123.70m


188.658 197.101 205.544

123.765 132.208 140.651

R=10.75 l=16.88m

R=10.75 l=16.88m

R=10.75 l=16.88m

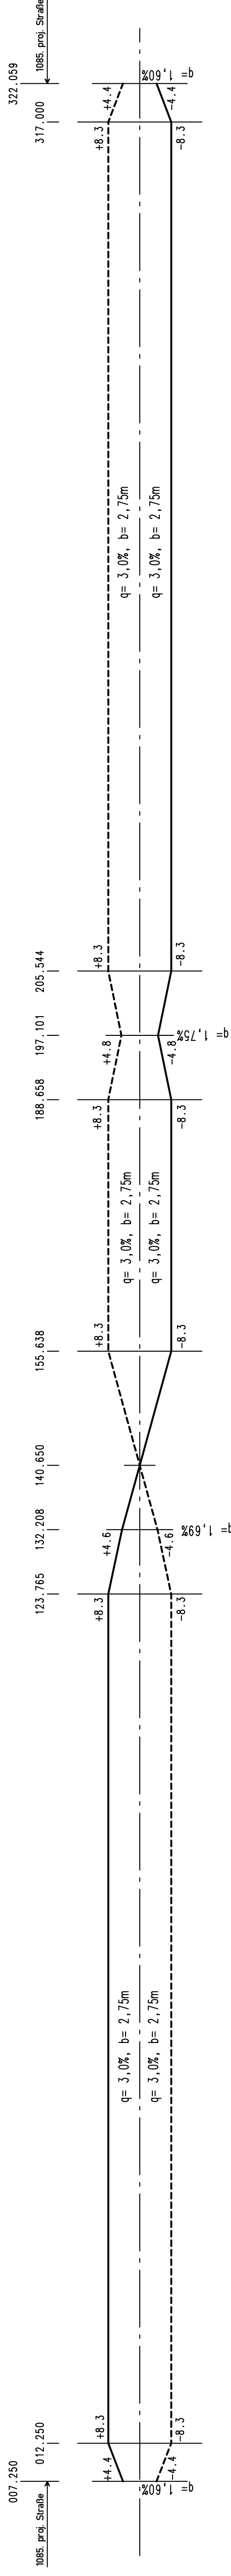

Querneigung

Maßstab 1 : 10
linker Fahrbahnrand
rechter Fahrbahnrand