




Querprofil Q 26
1087. proj. Straße Achse 300
0+ 020.000

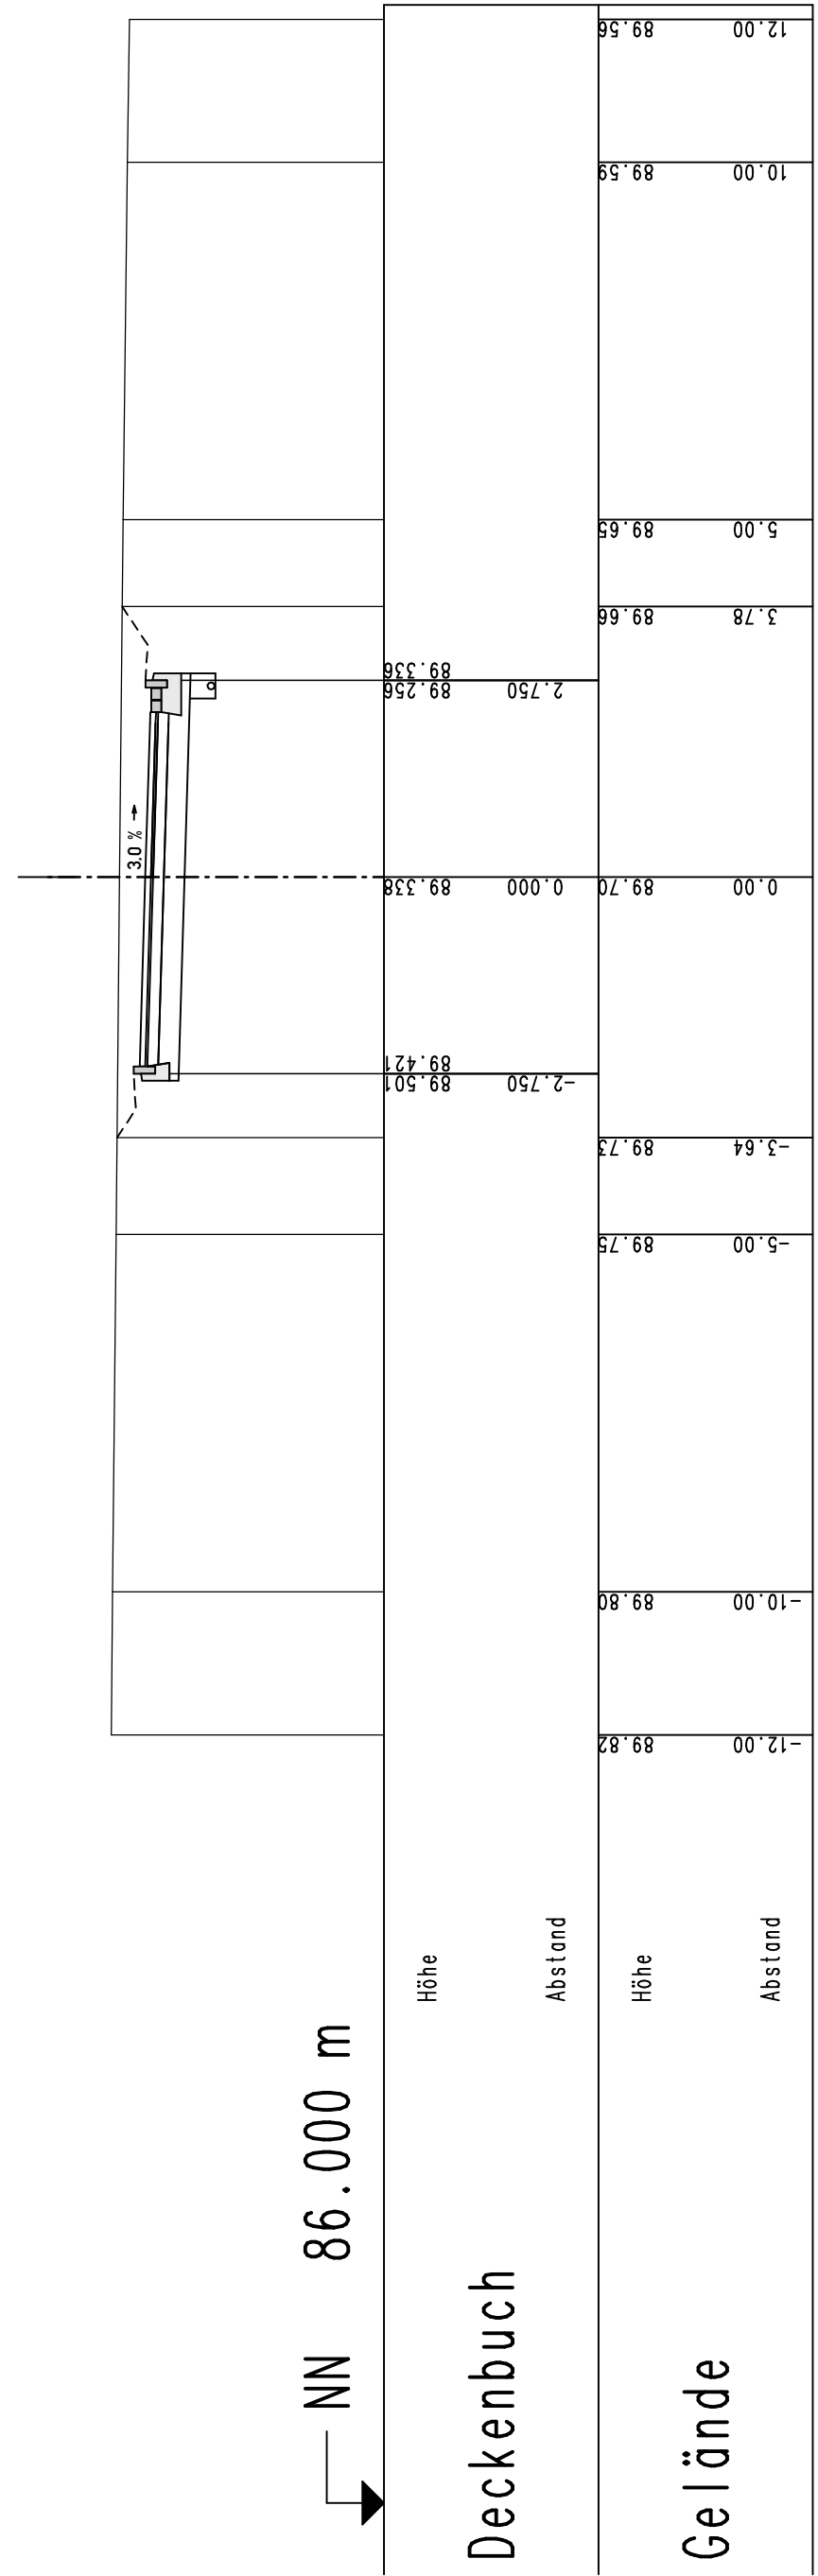


Querprofil Q 27
1087. proj. Straße Achse 300
0+ 100.000

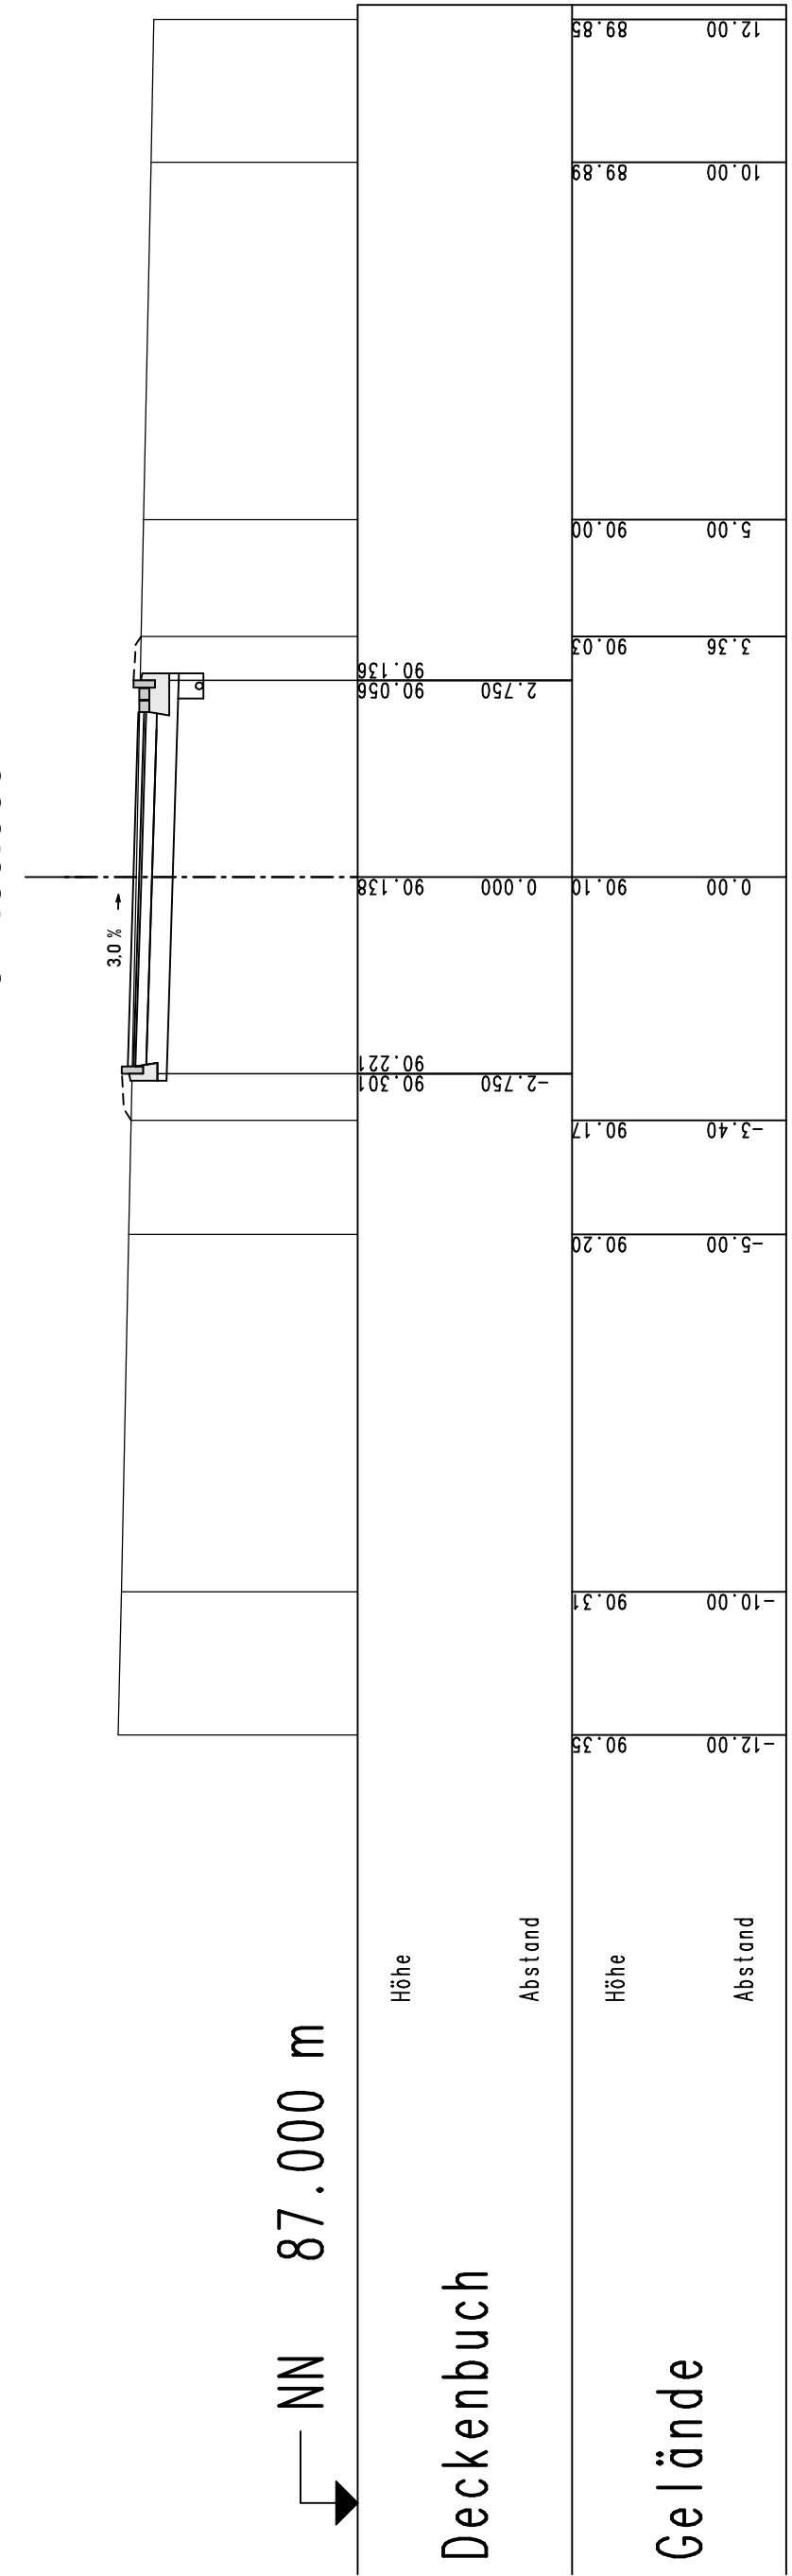


Querprofil Q 28
1087. proj. Straße Achse 300
0+ 150.000

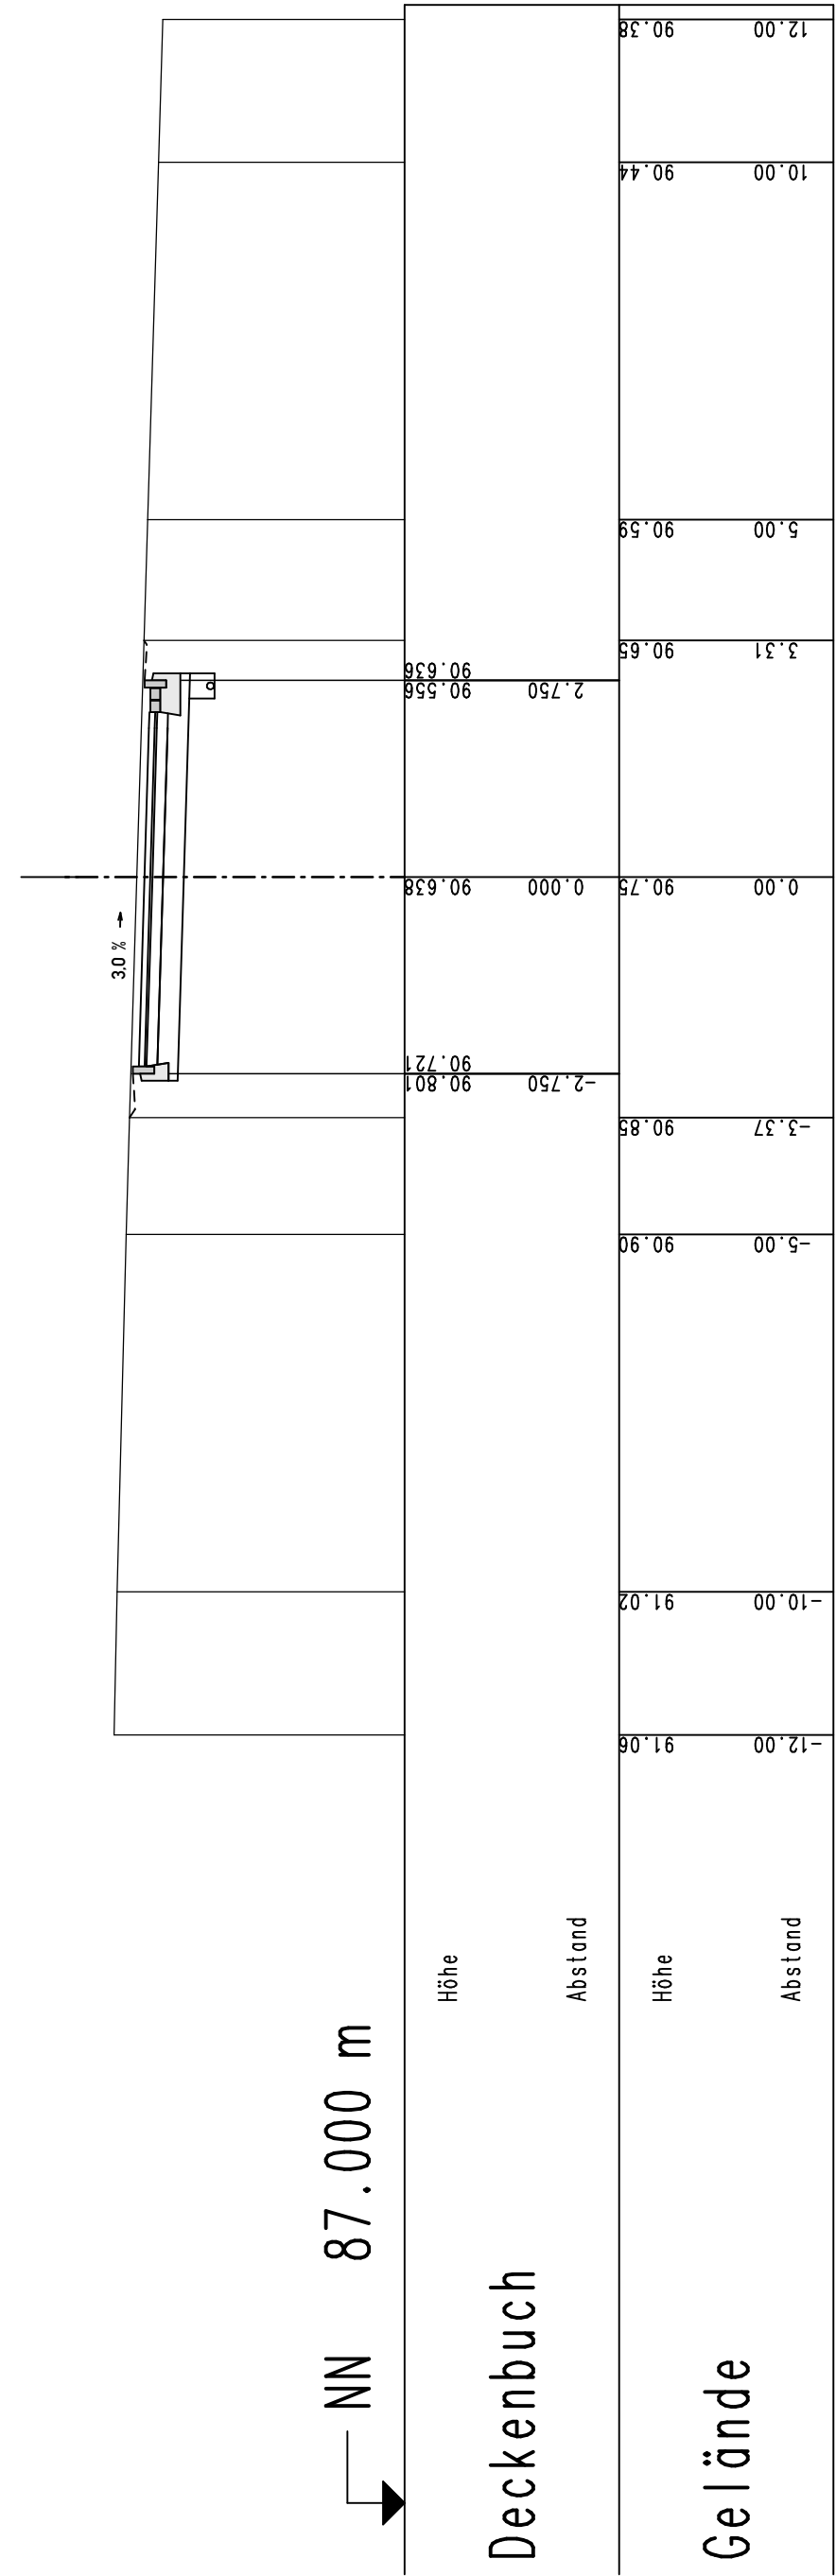


Querprofil Q 29
1087. proj. Straße Achse 300
0+ 210.000

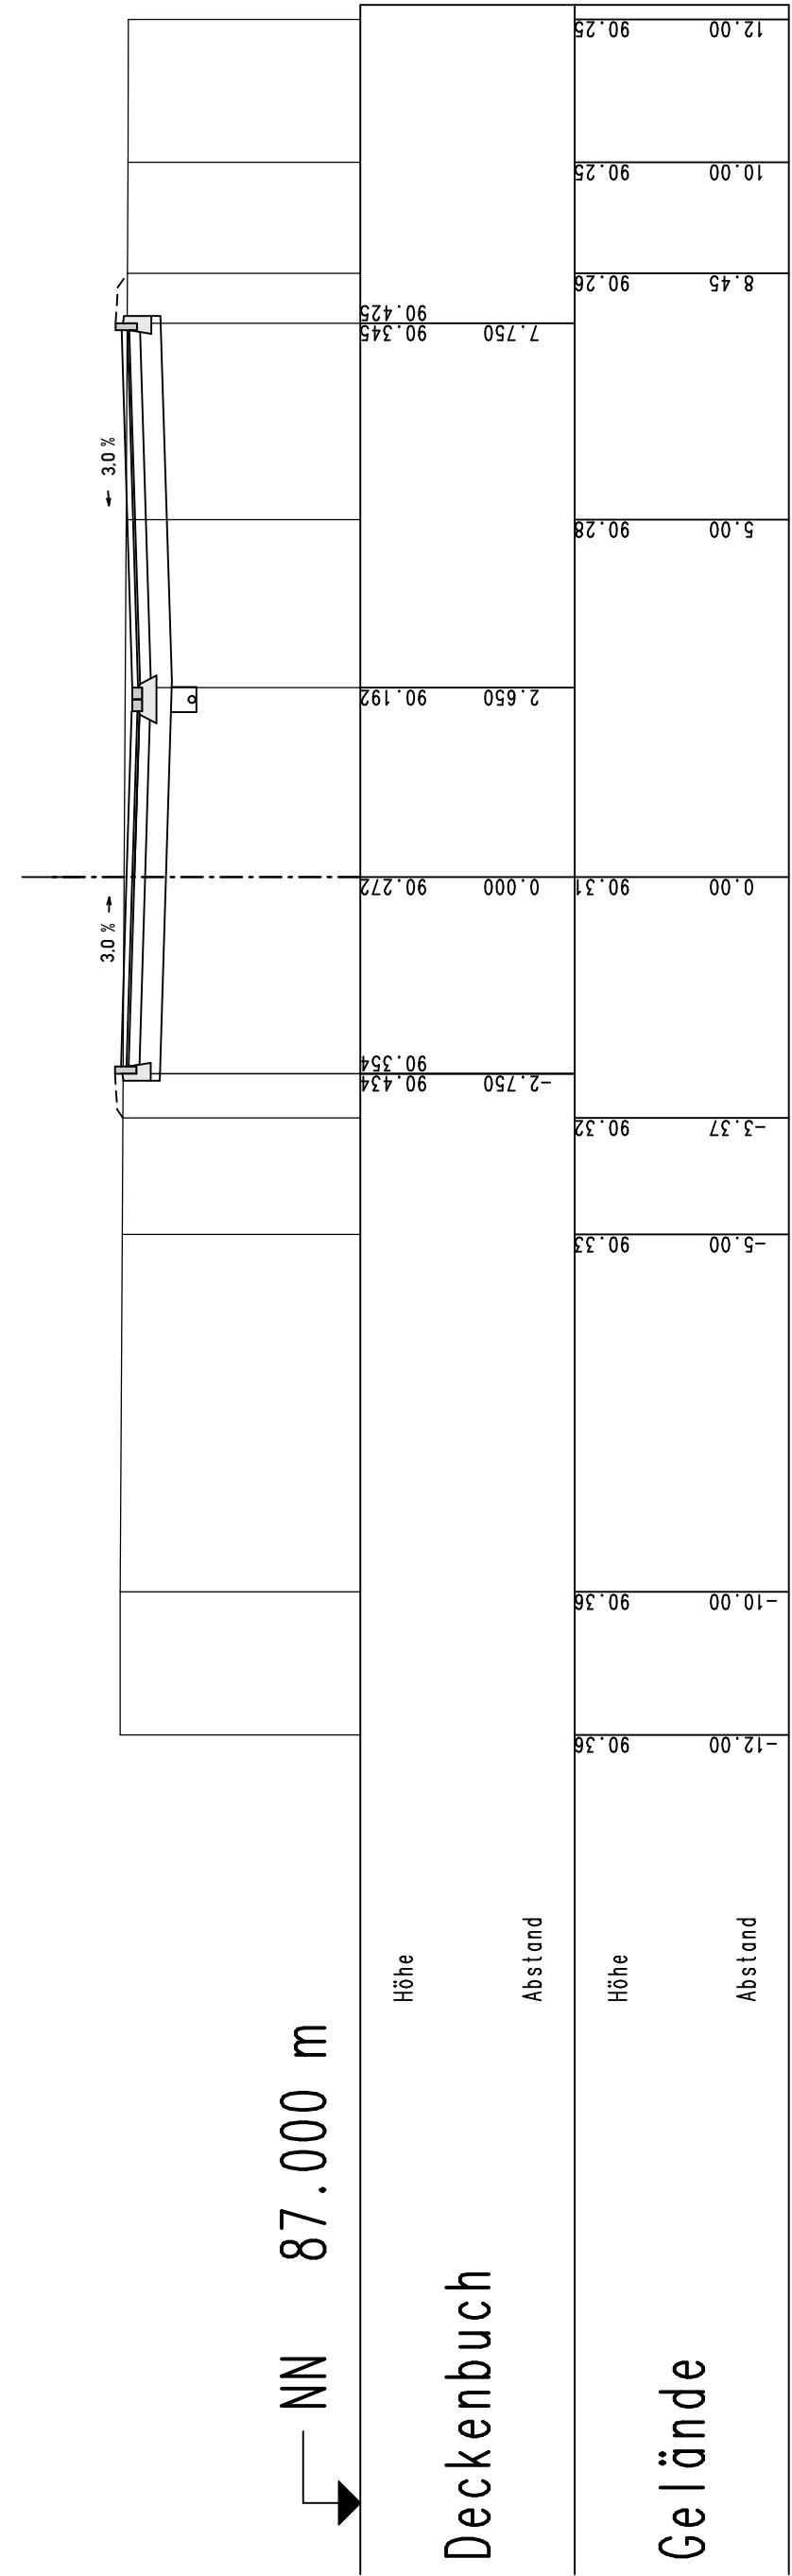


Querprofil Q 30
1087. proj. Straße Achse 300
0+ 310.000

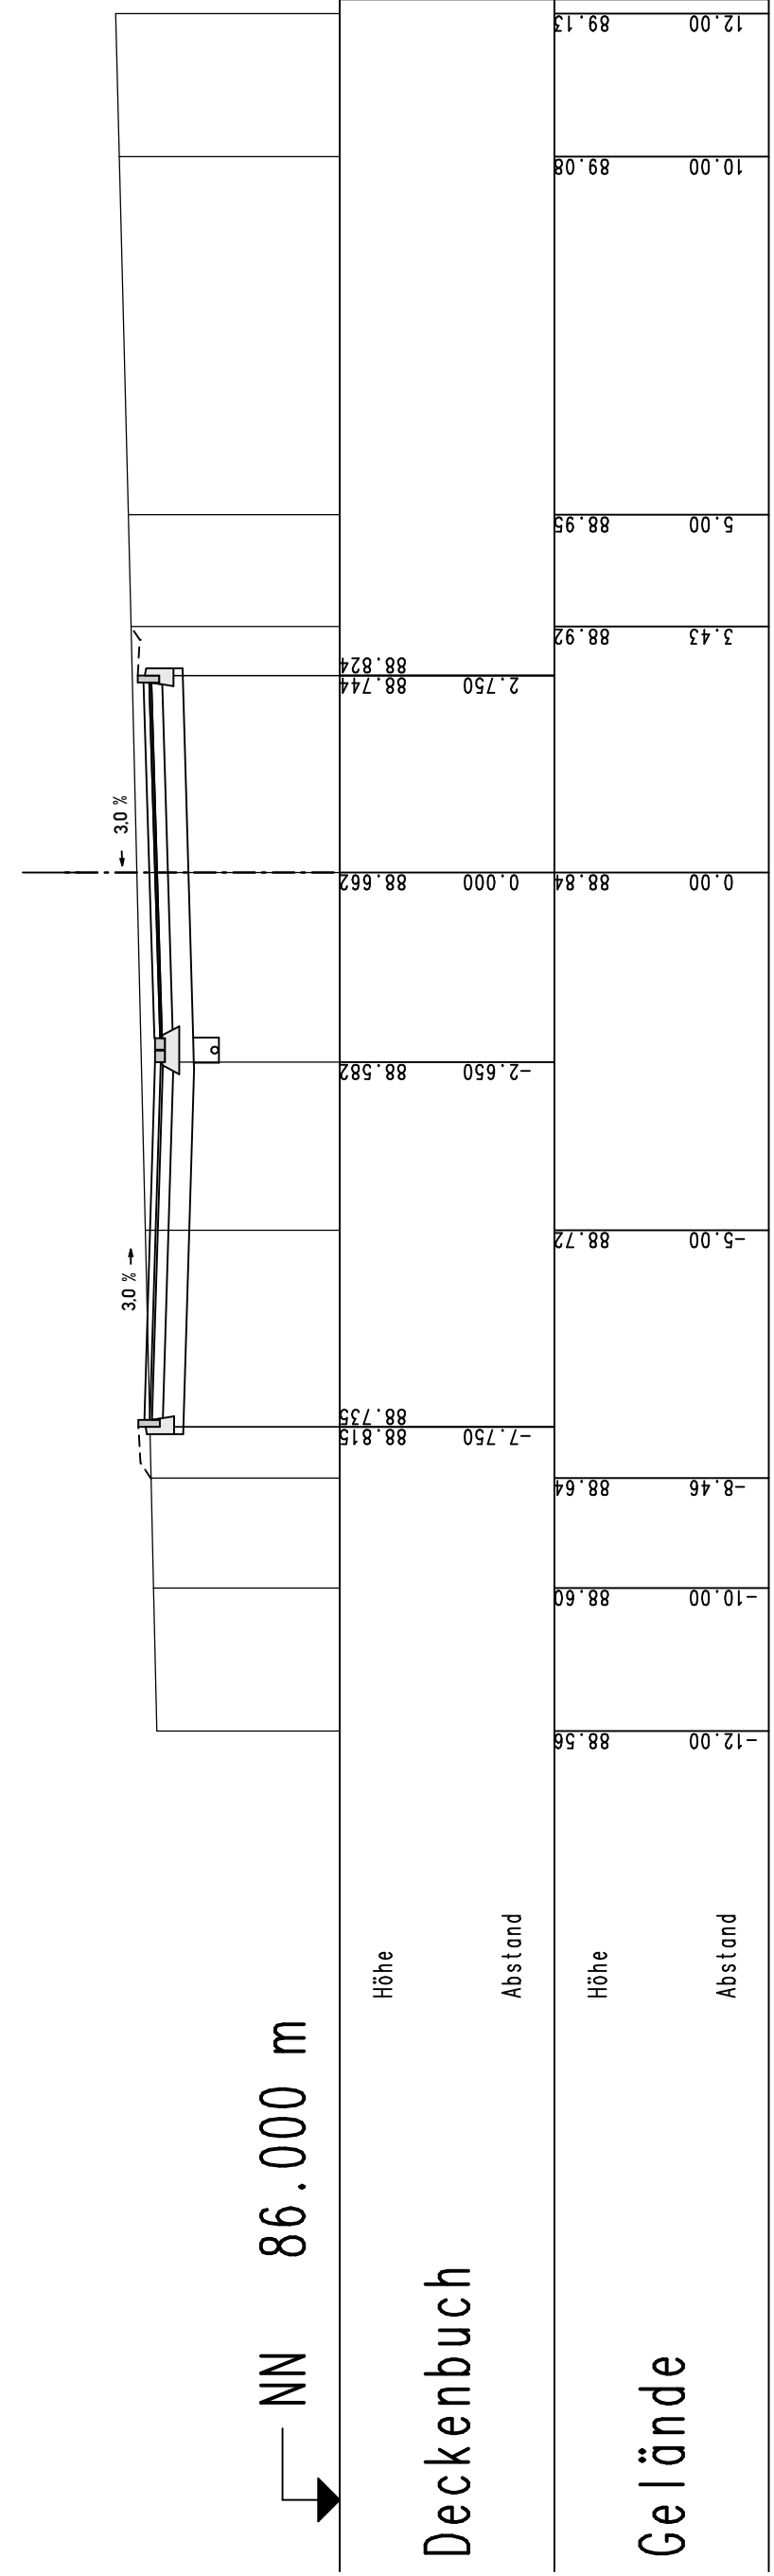


Querprofil Q 31
1087. proj. Straße Achse 300
0+ 380.000

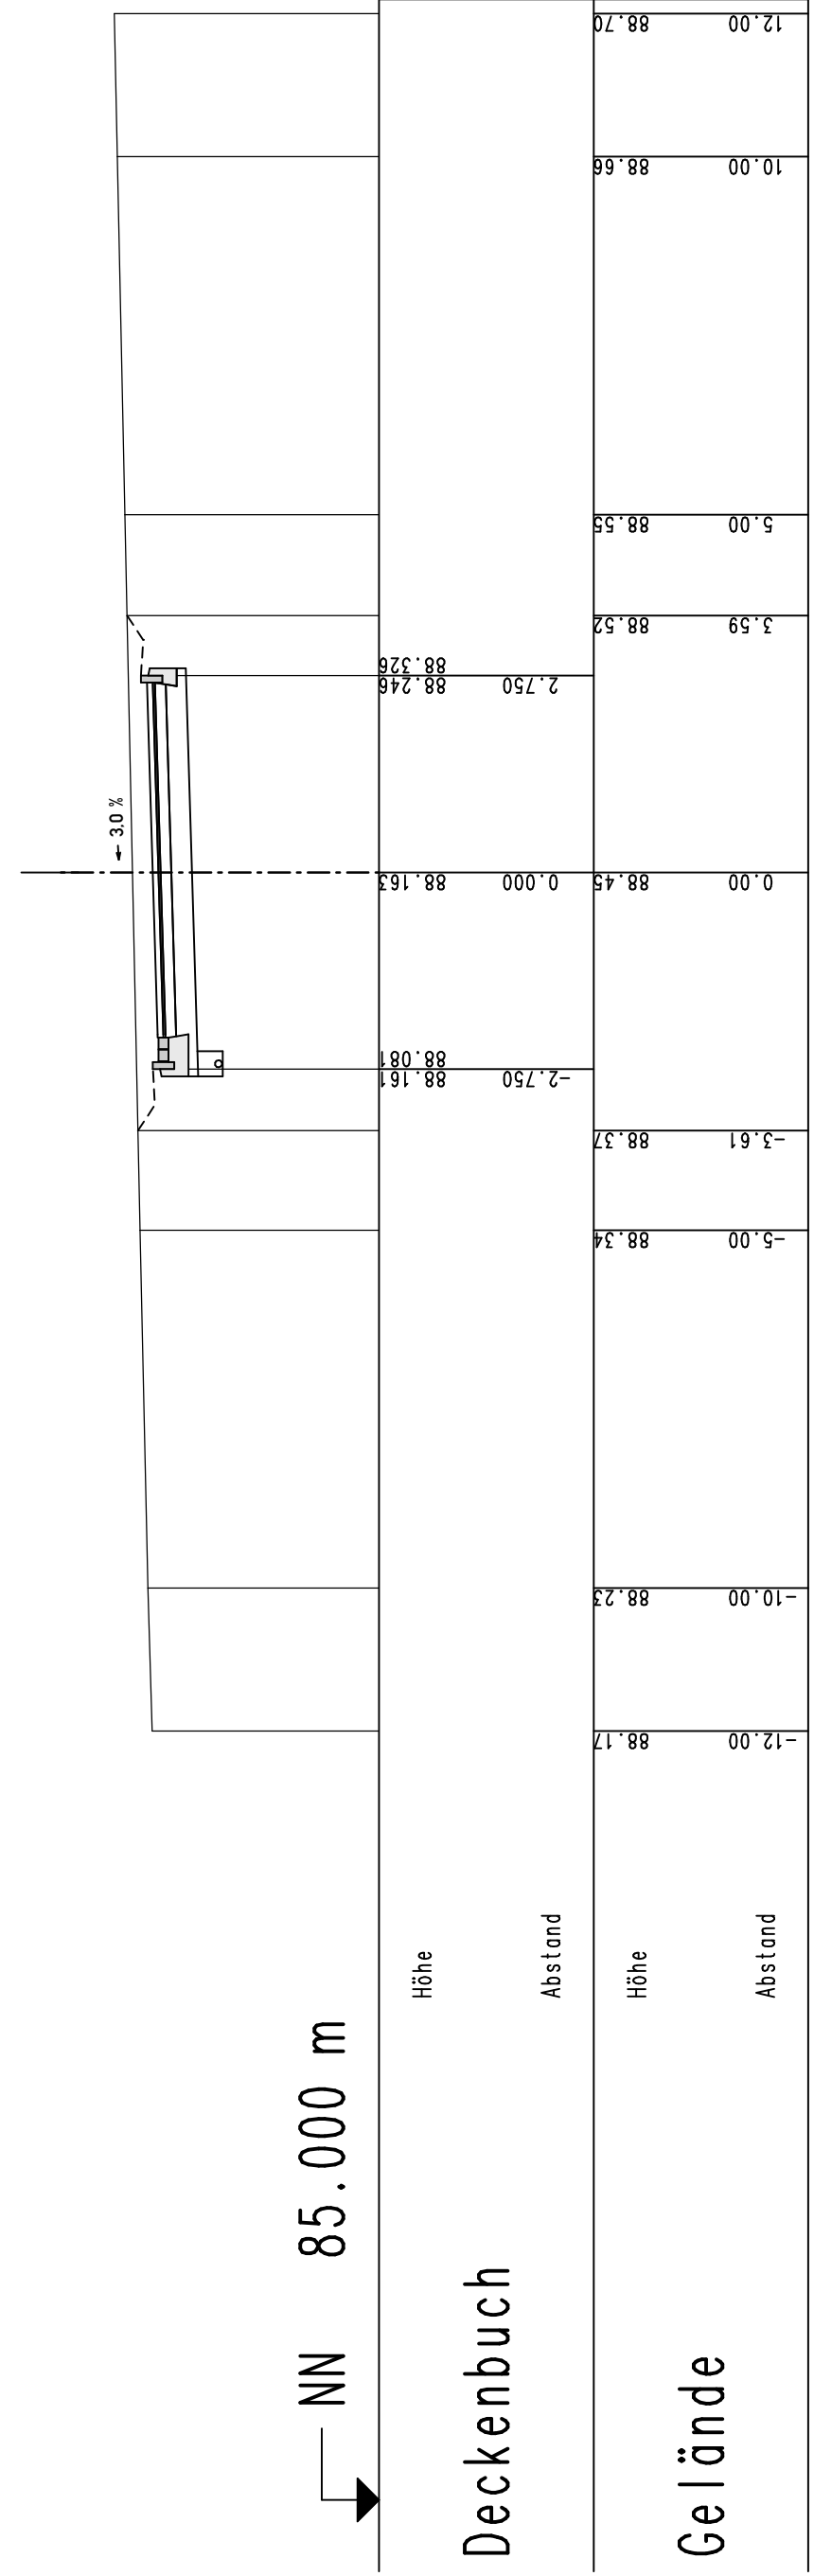

Querprofil Q 32
1086. proj. Straße Achse 301
0+ 080.000

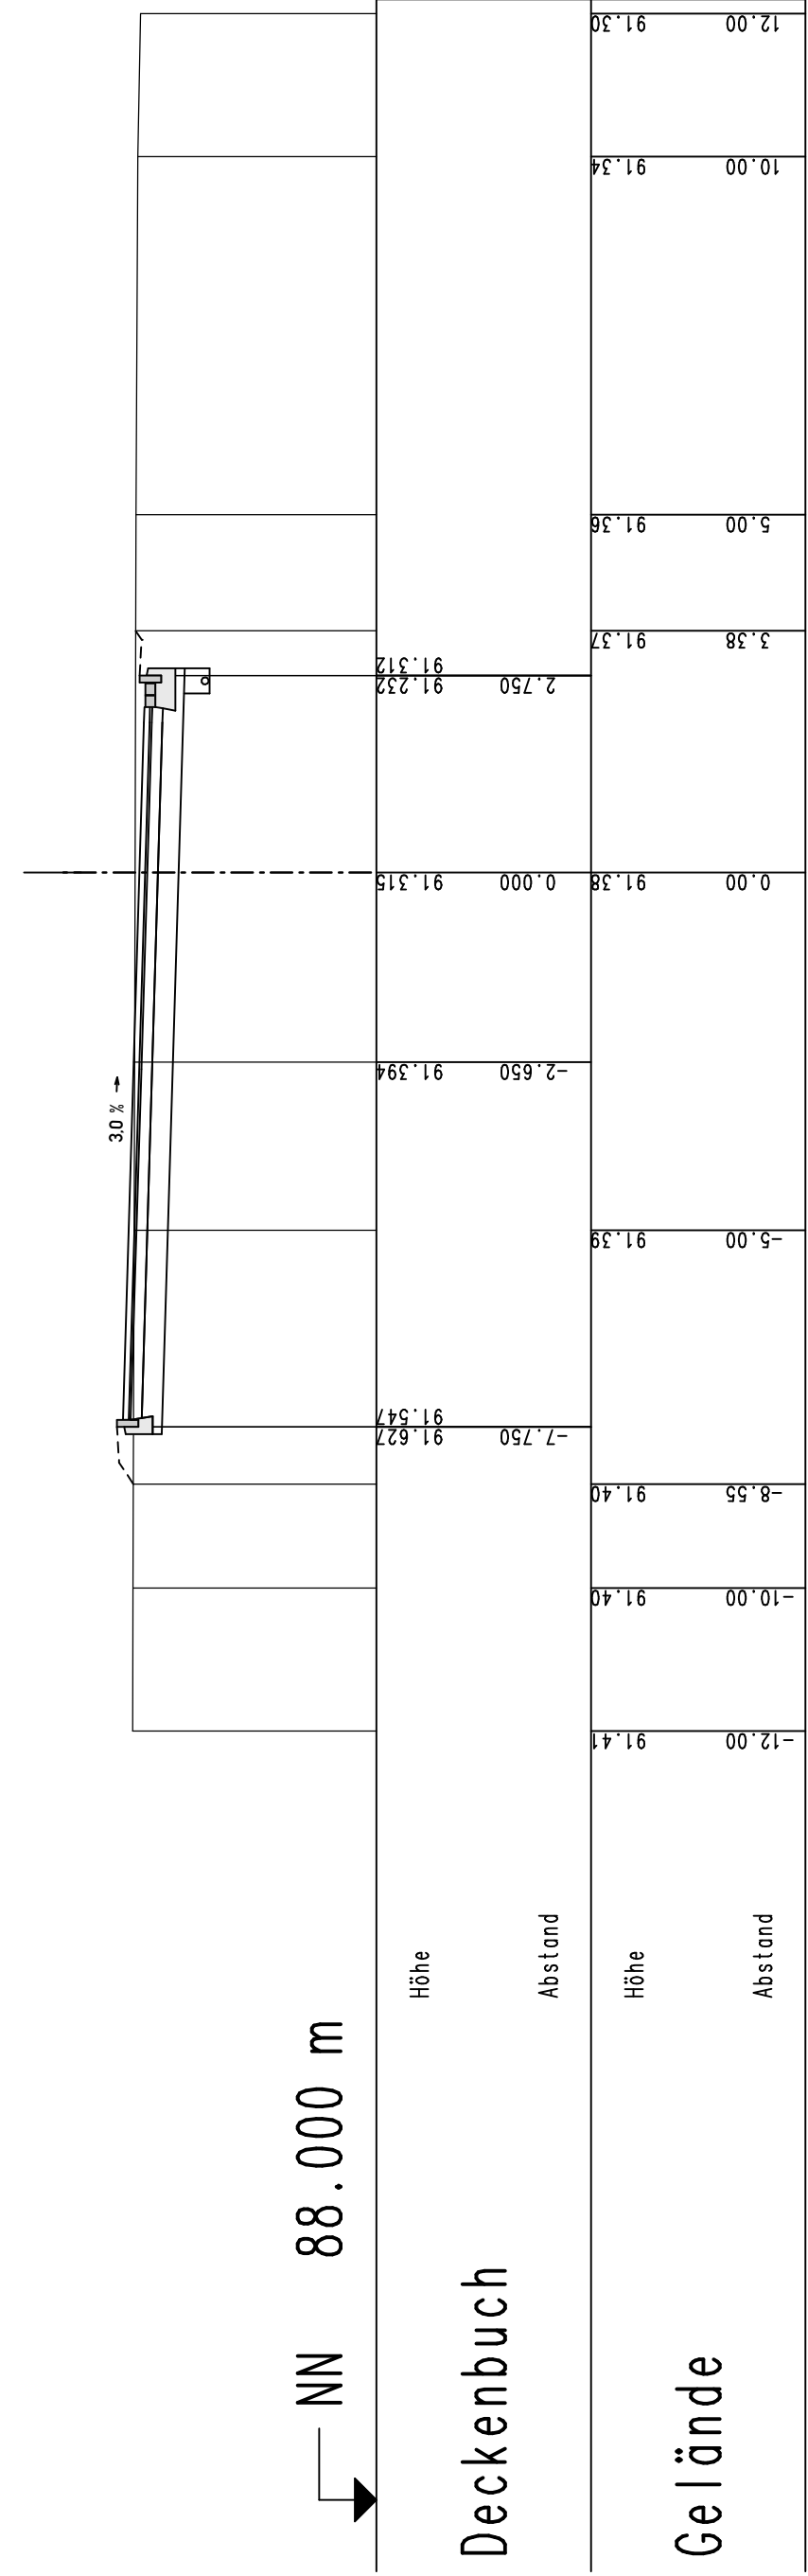

Querprofil Q 33
1086. proj. Straße Achse 301
0+ 140.000

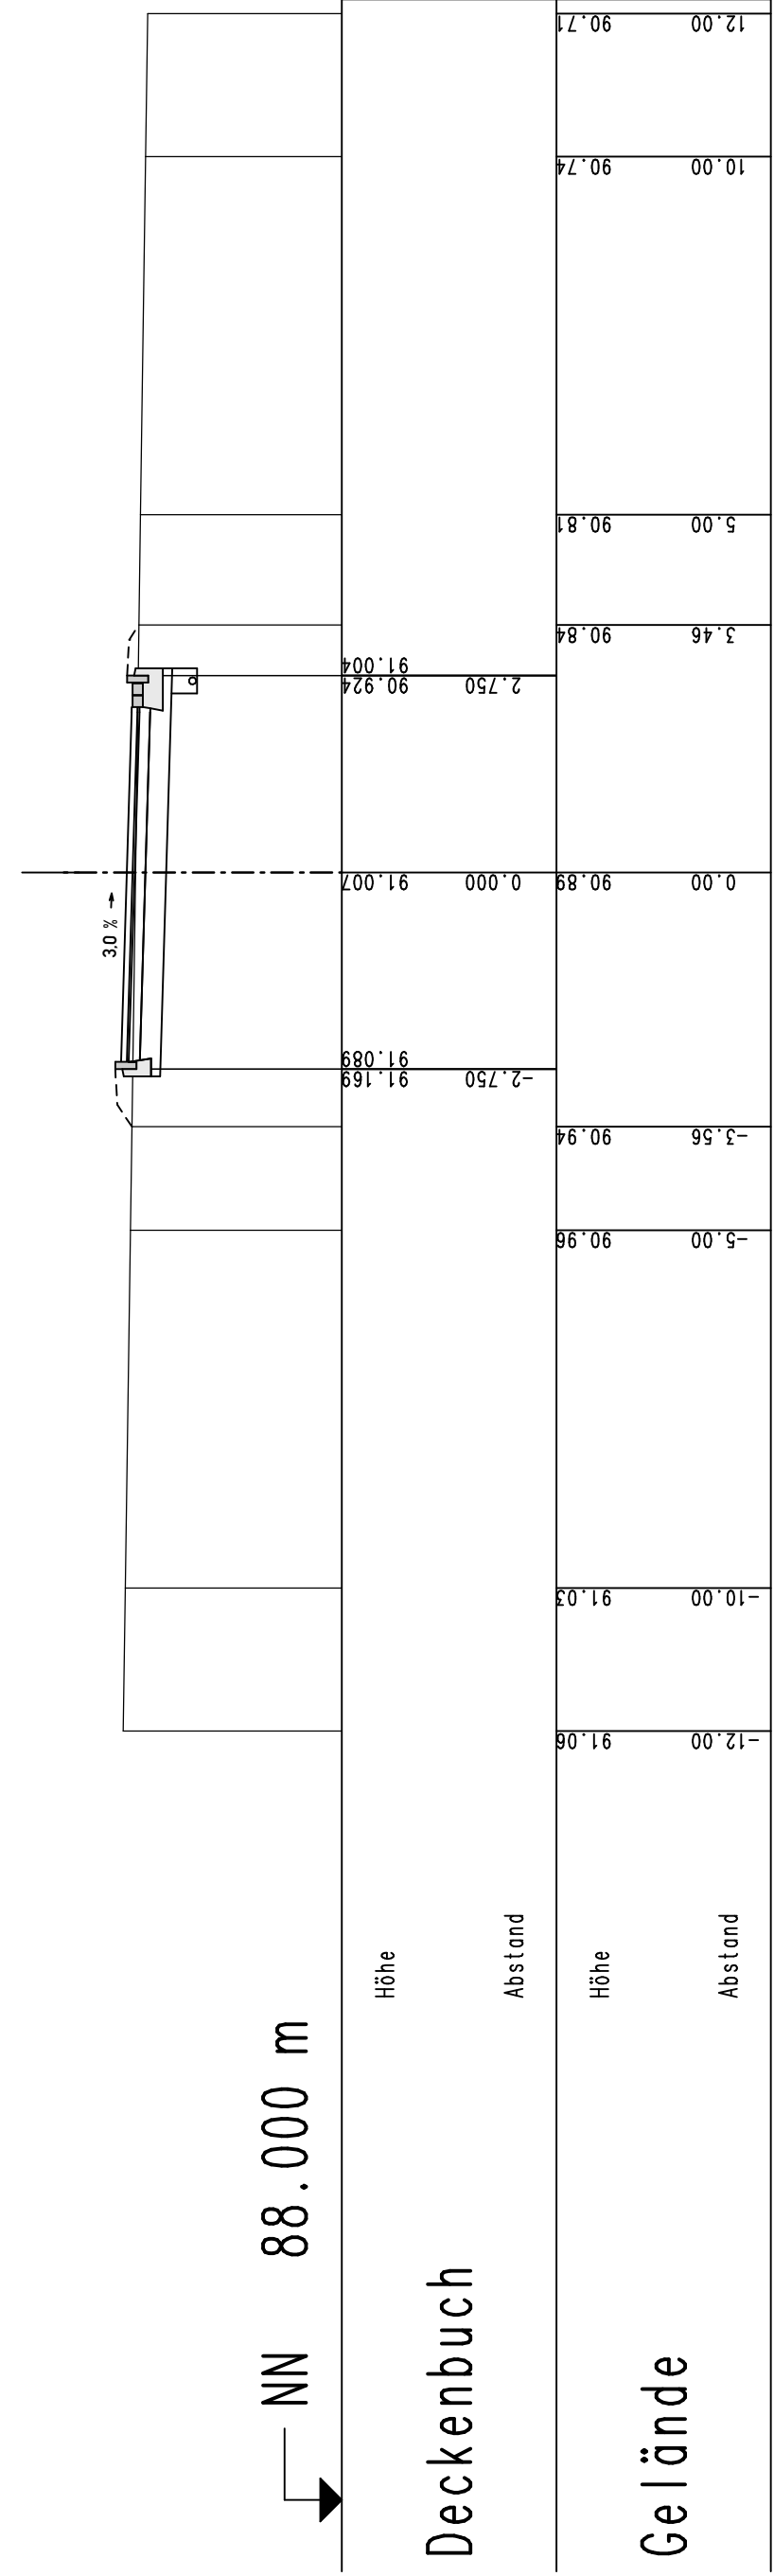

Höhenbezugs:

N: 11128	Winkelstraße 153	B	Nordseite östlich	Höhe: 91.328 m ü. NN
N: 11129	Winkelstraße 153	RD - E	Nordseite östlich	Höhe: 89.003 m ü. NN
N: 11130	Winkelstraße 153	RD - W	Nordseite westlich	Höhe: 89.003 m ü. NN
N: 11140	Winkelstraße 213 c	St	Ostseite südlich	Höhe: 85.354 m ü. NN
N: 11160	Winkelstraße 114	B	Ostseite südlich	Höhe: 82.788 m ü. NN

Nr.	Art der Abrechnung	Datum	Stichtag	gpc

BWTP	BAUPLAN GMBH WAGNER + PARTNER Schumannstraße 104 46109 Gelsenkirchen	Baujahr: 2007 Gez.: 1000 Datum: 26.06.2007
------	---	--

	STADT DORTMUND TIEFBAUAMT
--	------------------------------

Erschließung Bebauungsgebiet Brechtener Heide B-Plan: Ev 138 - Brechtener Heide -

Planzeichnung				
Querprofile Q26 - Q33 1087 + 1086, proj. Straße				
Blatt / Bauwerks-Nr.	Blatt-Nr.		Gezeichnet	
W 199 - 29	24		26.06.2007	
Legende M 1:1	Längen M 1:1	100	Minuten M 1:1	100
				0,24 ar
Anmerkungen:	gezeichnet	Abgemessen:		
	gez. keune	gez. Kampmann		gez. Tech