




Querprofil Q 34
1088. proj. Straße Achse 306
0+ 020.000

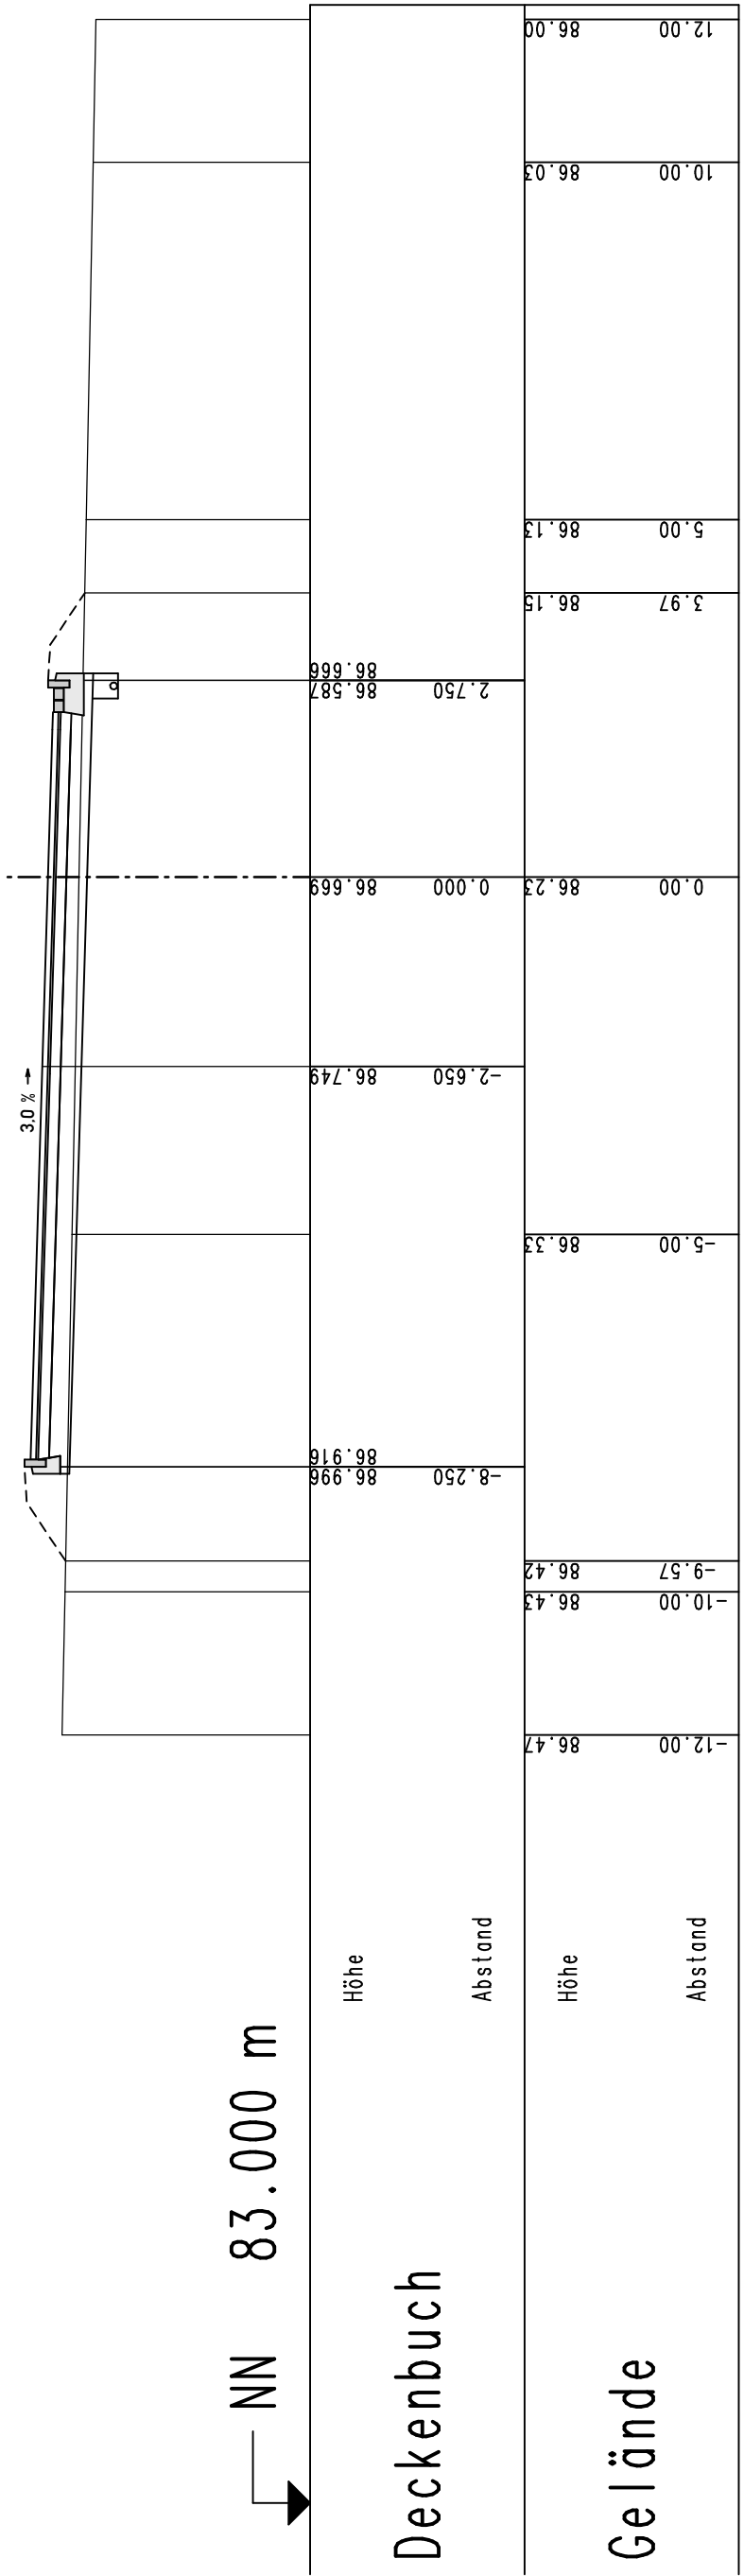


Querprofil Q 35
1088. proj. Straße Achse 306
0+ 100.000

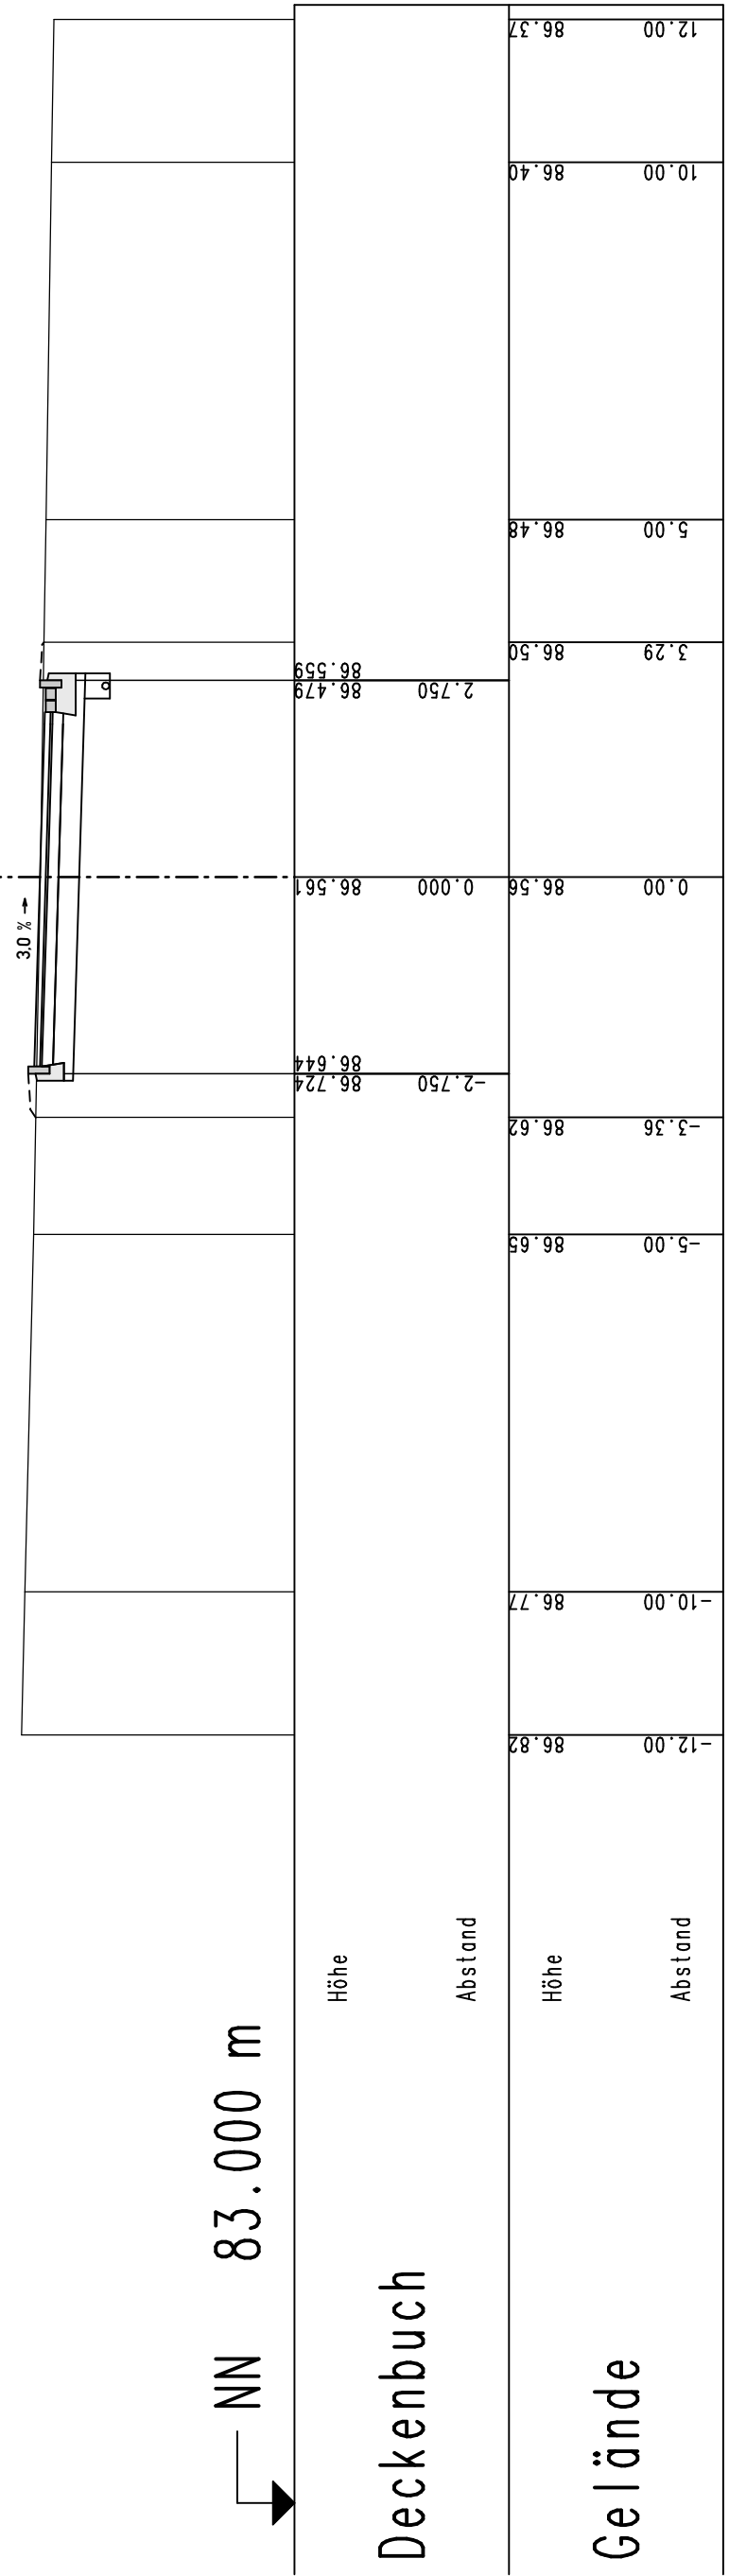


Querprofil Q 36
1088. proj. Straße Achse 306
0+ 197.101

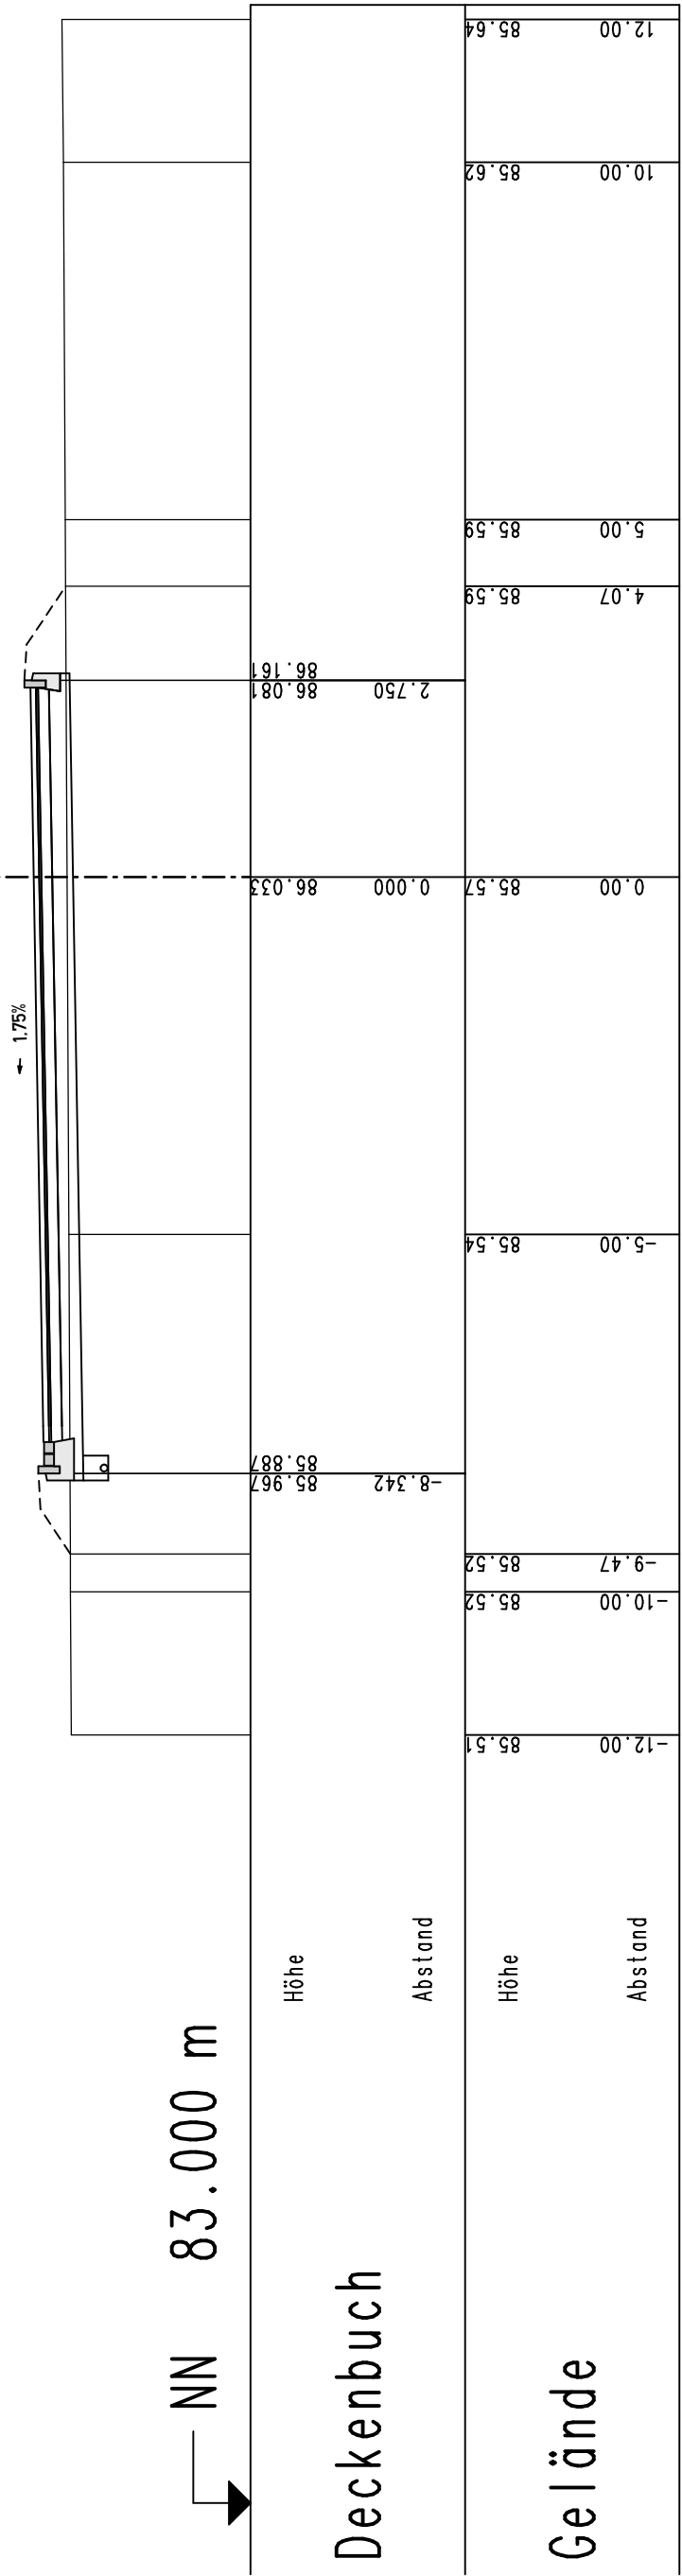


Querprofil Q 37
1088. proj. Straße Achse 306
0+ 300.000

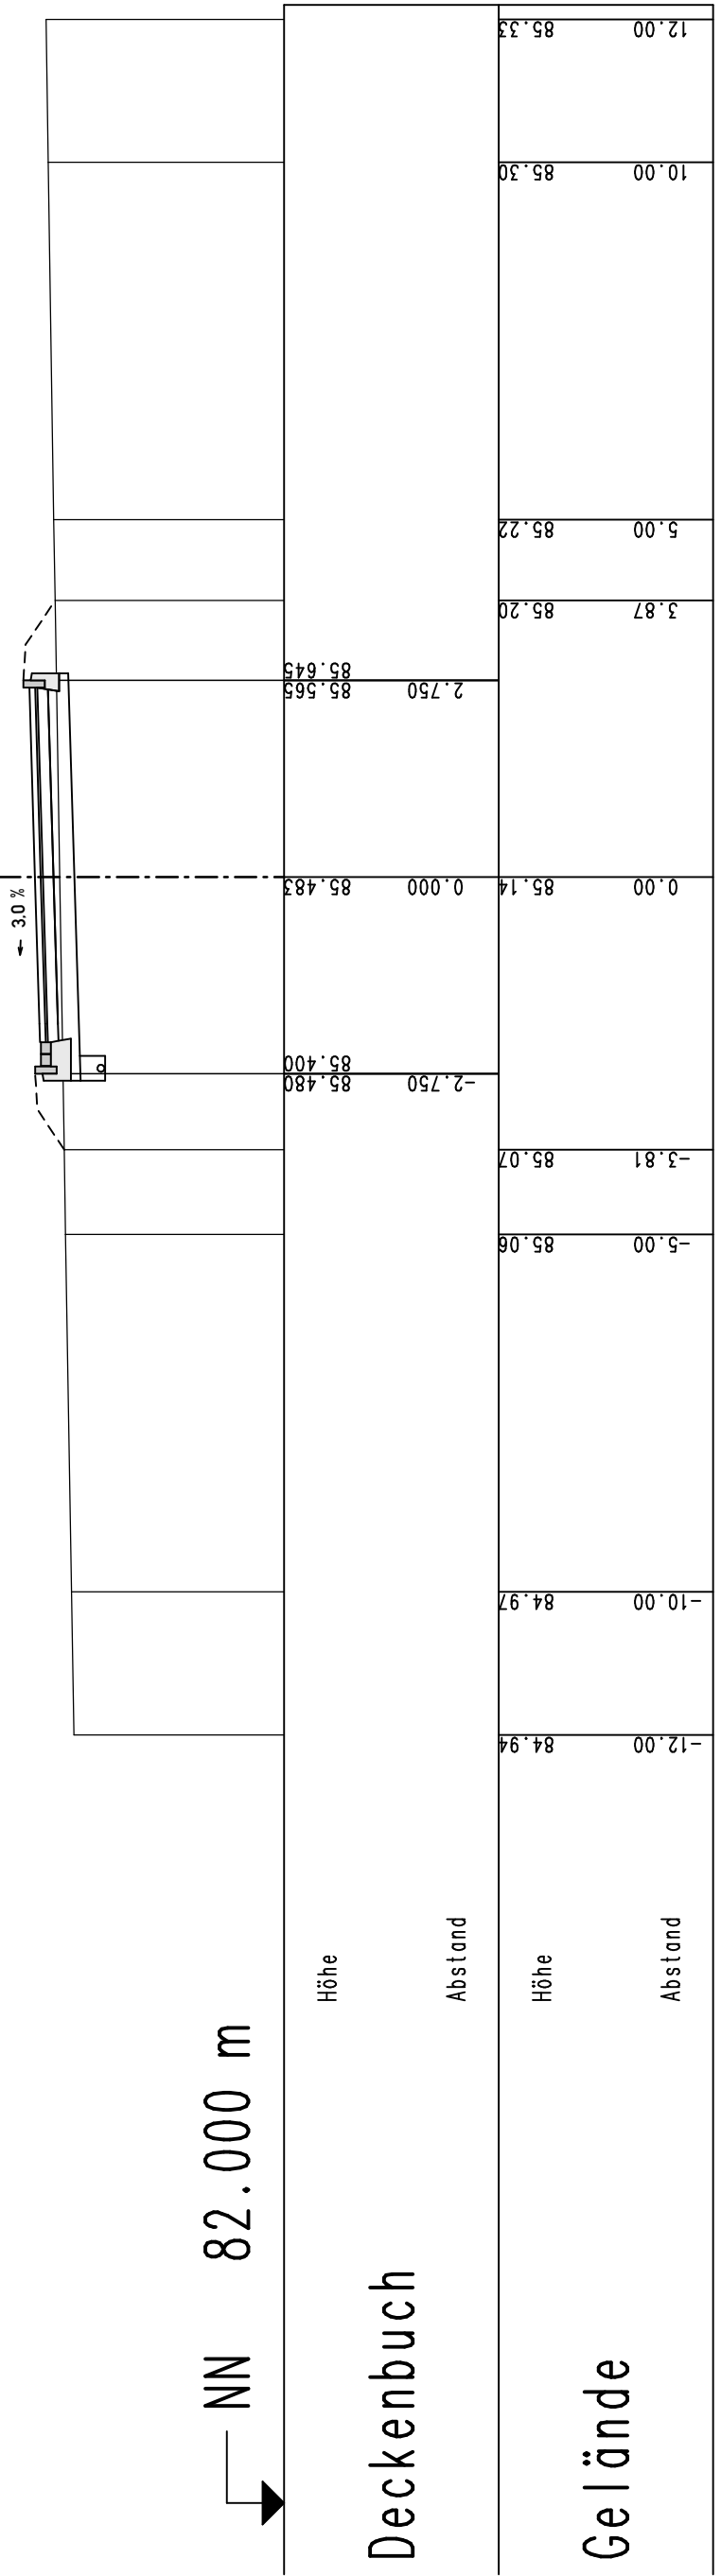


Querprofil Q 38
1089. proj. Straße Achse 309
0+ 020.000

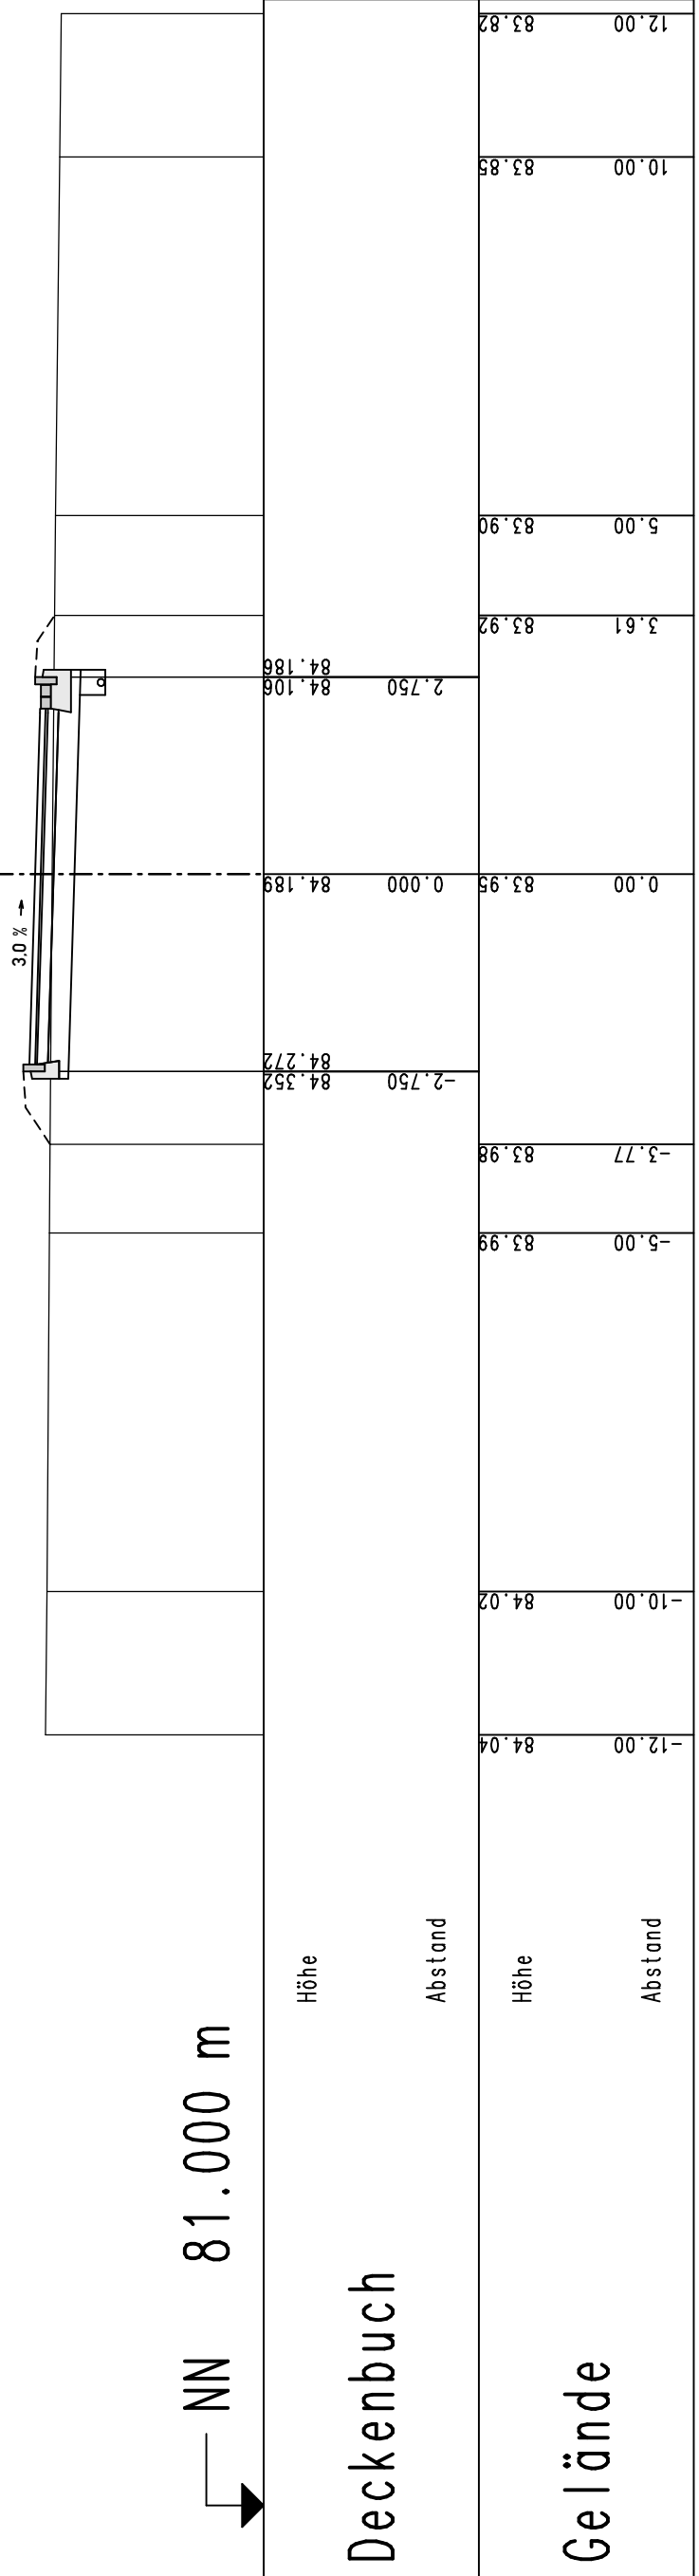


Querprofil Q 39
1089. proj. Straße Achse 309
0+ 100.000

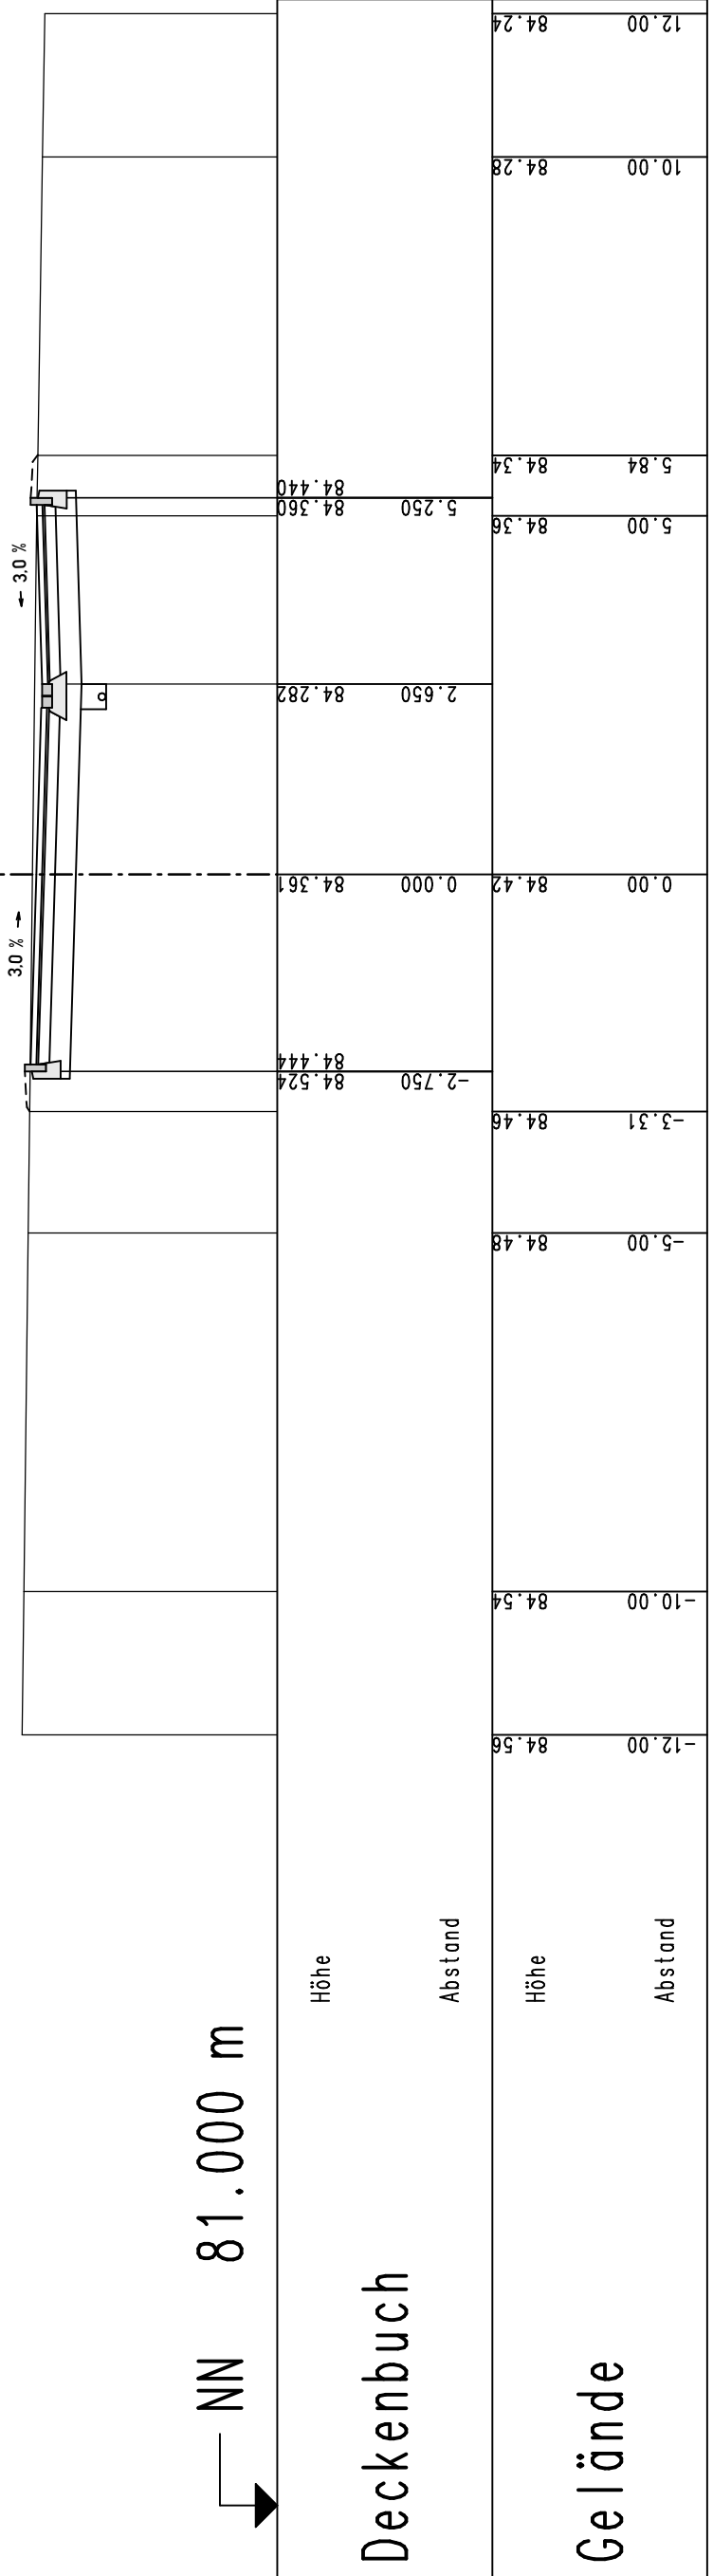

Querprofil Q 40
1089. proj. Straße Achse 309
0+ 180.100

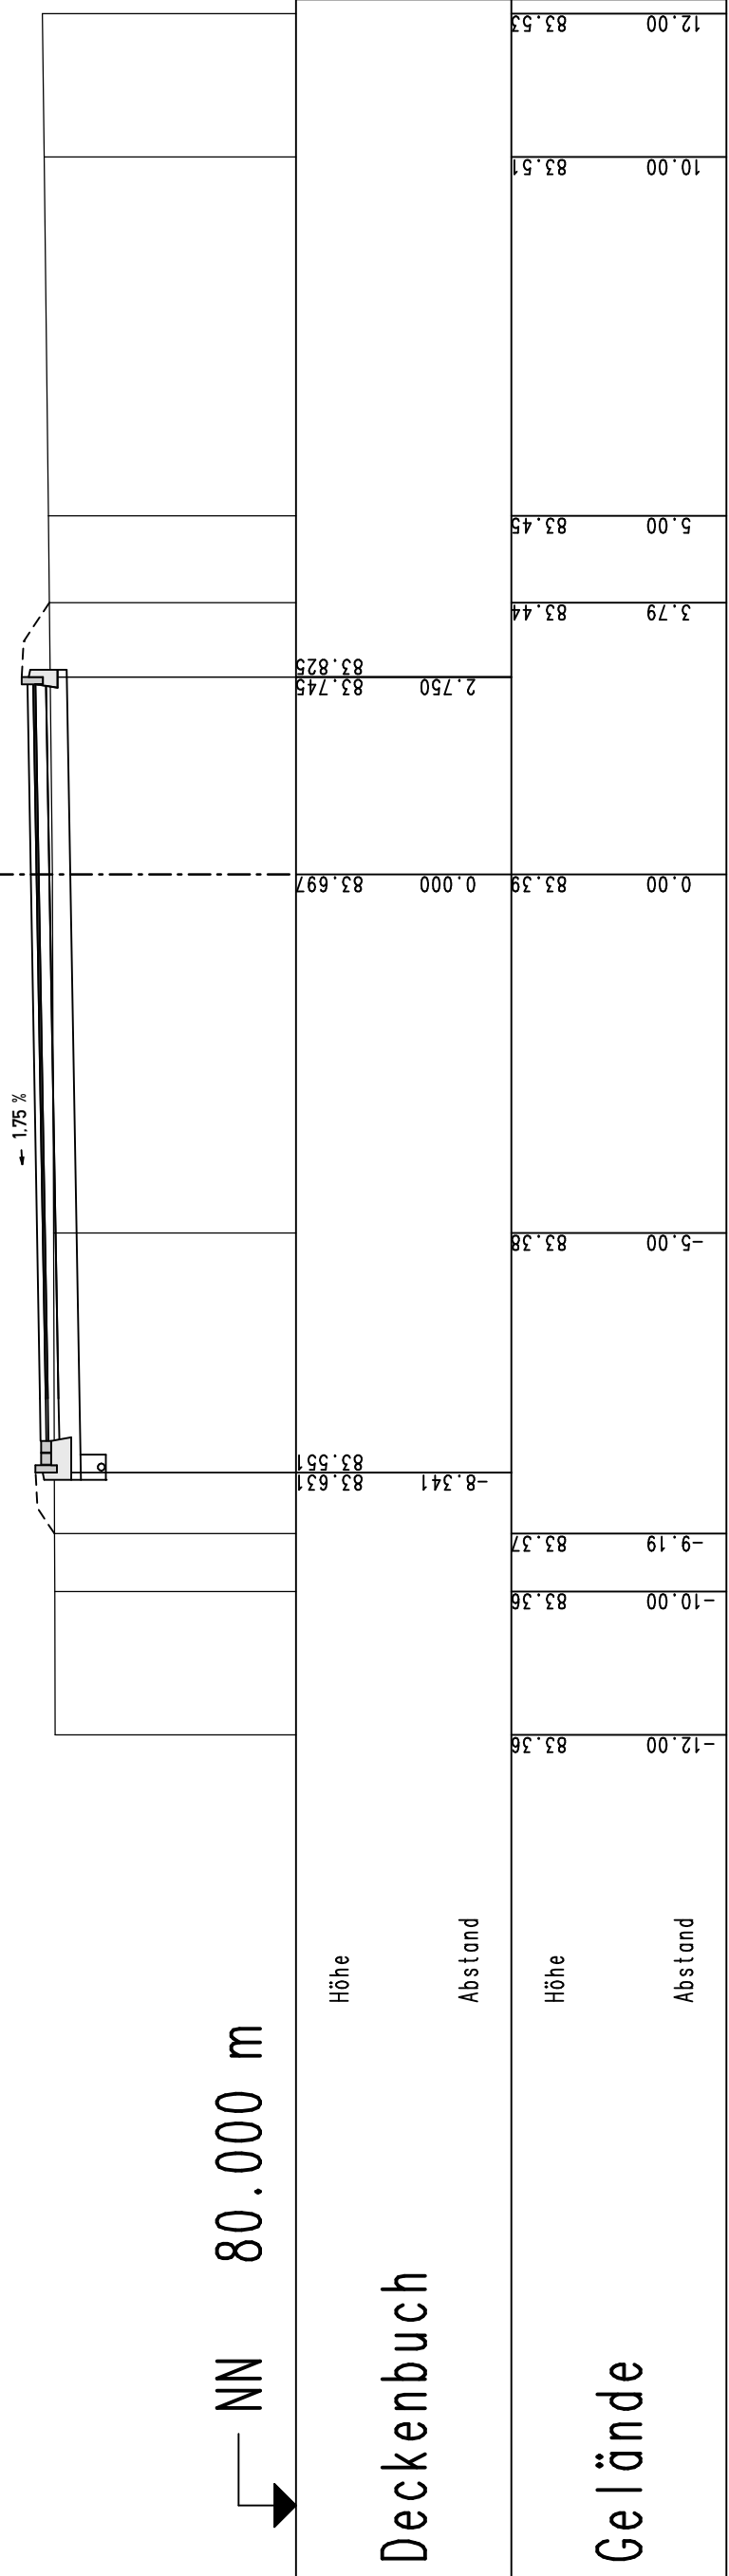

Querprofil Q 41
1089. proj. Straße Achse 309
0+ 270.000

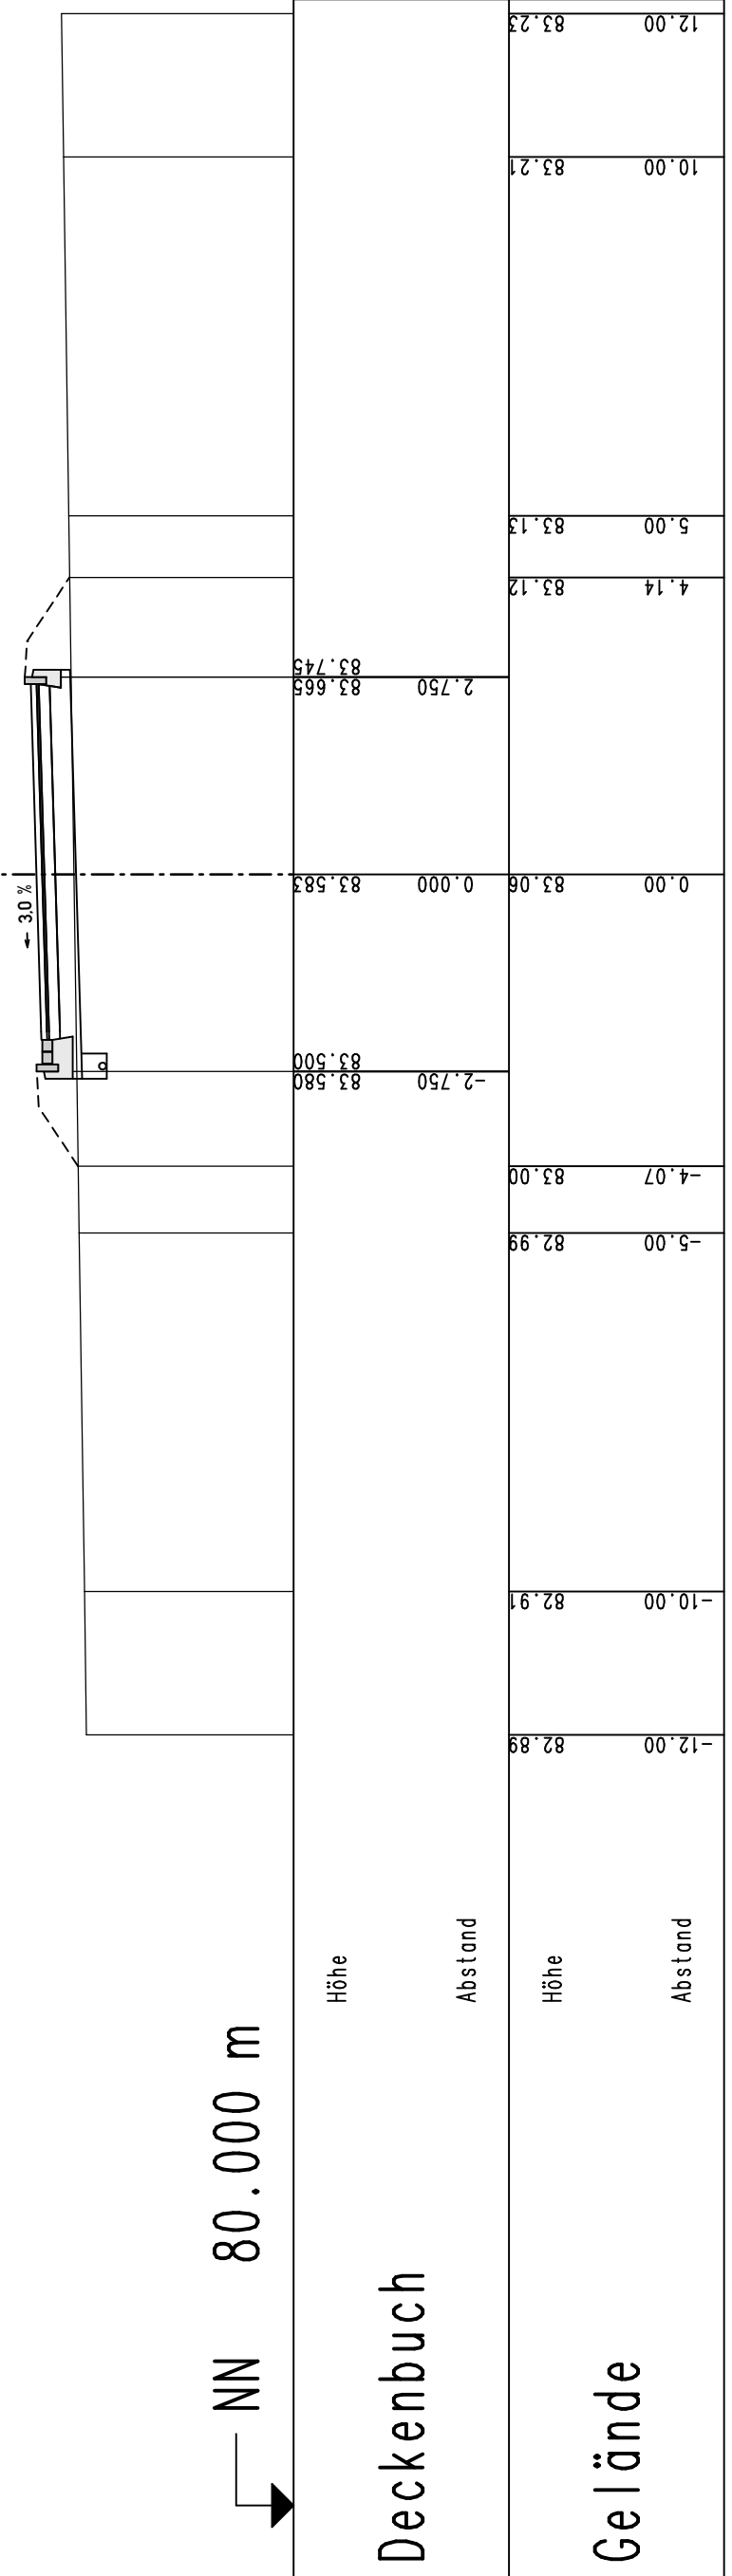


Höhenbezugs:

N 11128	Winkelstraße 153	B	Nordseite östlich	Höhe: 91,208 m ü. NN
N 11129	Winkelstraße 153	RD - E	Nordseite östlich	Höhe: 89,603 m ü. NN
N 11130	Winkelstraße 153	RD - W	Nordseite westlich	Höhe: 89,603 m ü. NN
N 11140	Winkelstraße 213 c	St	Ostseite südlich	Höhe: 85,354 m ü. NN
N 11160	Winkelstraße 114	B	Ostseite südlich	Höhe: 82,788 m ü. NN

Nr.	Art der Aufstellung	Datum	Stand	gpc

BWP	BAUPLAN GMBH	Stand:	Wsk / Wsk.
	WAGNER + PARTNER	Gez:	Prüfer
	40888 Geseesheim	Tele:	03091 12020-0
		Fax:	03091 12020-10
		Datum:	04.06.2007

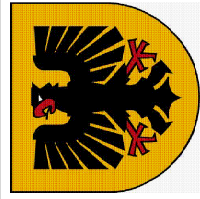

STADT DORTMUND
TIEFBAUAMT

Erschließung
Bebauungsgebiet Brechter Heide
B-Plan: Ev 138 - Brechter Heide -

Planzeichnung	Querprofile Q34 - Q41	1088. + 1089. proj. Straße
Plan Nummer	W 199 - 30	25
Legende	Linien 1:1, 100	Maßstab 1:100
Vermaß:	Mit der Ausführung einverstanden	0.14 m
Vermaß:	gpc: Kumpmann	gpc: Tech