


Bebauungsgebiet Brechtener Heide (Endausbau)

Übersichtskarte der Baufelder

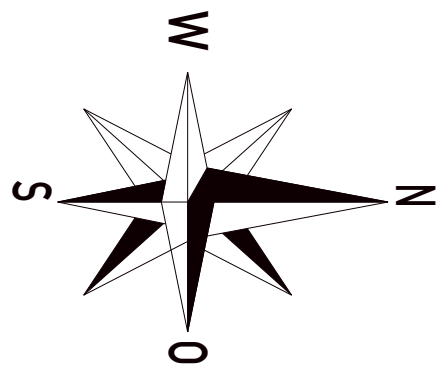

LEGENDE:


- Baufeld 1a
- Baufeld 1b
- Baufeld 2a
- Baufeld 2b
- Baufeld 3
- Baufeld 4
- Baufeld 5a / 5b
- Baufeld 6
- Baufeld 7
- Baufeld 8
- Baufeld 9a
- Baufeld 9b
- Baufeld 9c
- Baufeld 9d
- wird später bearbeitet, wenn alle geplanten Häuser gebaut wurden.



E				
D				
C				
B				
A				
Nr.	Art der	Änderung	Datum	Sachb
Digitales Archiv: Der Plan wurde maschinell erstellt und ist ohne Unterschrift gültig. Der genehmigte Originalplan liegt bei 66/3-1 vor.				
 STADT DORTMUND DER OBERBÜRGERMEISTER TIEFBAUAMT				
Maßnahme: Baugebiet Brechtener Heide Endausbau diverser Straßen im Baugebiet Brechtener Heide				
Planbezeichnung: Plan 0, Übersichtskarte				
Plan-Nr.: Plan 0		Blatt-Nr.: 1 von 15		Datum: 21.10.2025
Lageplan M 1:500		Längen M 1:- entfällt -		Höhen M 1:- entfällt -
Mit der Ausführung einverstanden				
Amtsleitung:	Bereichsleitung:	Fachspartenleitung:	Fachkoordination:	Sachbearbeitung:
Ltd. städt. Baudirektor/in	Ltd. städt. Baudirektor/in			

Bebauungsgebiet Brechtener Heide (Endausbau)

Plan 1a: Bettina-von-Arnim-Weg Teil 1 / 2

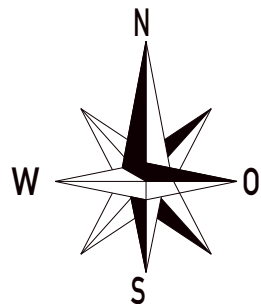

Sperrung der Zufahrt Tiefgarage erfolgt bei Binder- und Deckenzugarbeiten. Die Anwohner sind rechtzeitig zu informieren. Die Anwohnerinfo erfolgt bauseits!

Baufeld 1a
Länge ca. 92m

Zufahrt zur
Tiefgarage Haus Nr.: 2

E			
D			
C			
B			
A			
Nr.	Art der	Änderung	Datum
			Sachb

Digitales Archiv:

Der Plan wurde maschinell erstellt
und ist ohne Unterschrift gültig.
Der genehmigte Originalplan liegt
bei 66/3-1 vor.



STADT DORTMUND
DER OBERBÜRGERMEISTER
TIEFBAUAMT

Maßnahme:

Baugebiet Brechtener Heide

Endausbau diverser Straßen im Baugebiet Brechtener Heide

Planbezeichnung:

Plan 1a, Bauabschnitt 1a

Plan-Nr.: Plan 1a	Blatt-Nr.: 2 von 15	Datum: 21.10.2025
Lageplan M 1:500	Längen M 1 :- entfällt -	Höhen M 1 :- entfällt -
Mit der Ausführung einverstanden		
Amtsleitung:	Bereichsleitung:	Fachspartenleitung:
Ltd. städt. Baudirektor/in	Ltd. städt. Baudirektor/in	Fachkoordination:
		Sachbearbeitung:




Beim Einrichten der HV-Zonen ist neben einem HV-Zonen Protokoll auch ein Foto-Nachweis zu erstellen und vor Baubeginn an die Stadt Dortmund zu senden.





HV- Zonen werden 3 volle KT vor Baubeginn eingerichtet. und tragen den Zeitzusatz: ab tt.mm.jj. xy:00 Uhr

vorh. HV-Zonen sowie vorh. VZ 314-X /VZ 315-X sind zu entwerfen.

Detail 1: punktuelle Arbeiten vor dem Deckenzug

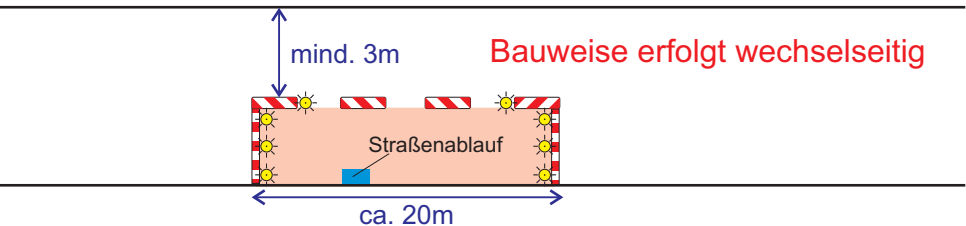

Plan 1b: Bettina-von-Arnim-Weg Teil 2 / 2

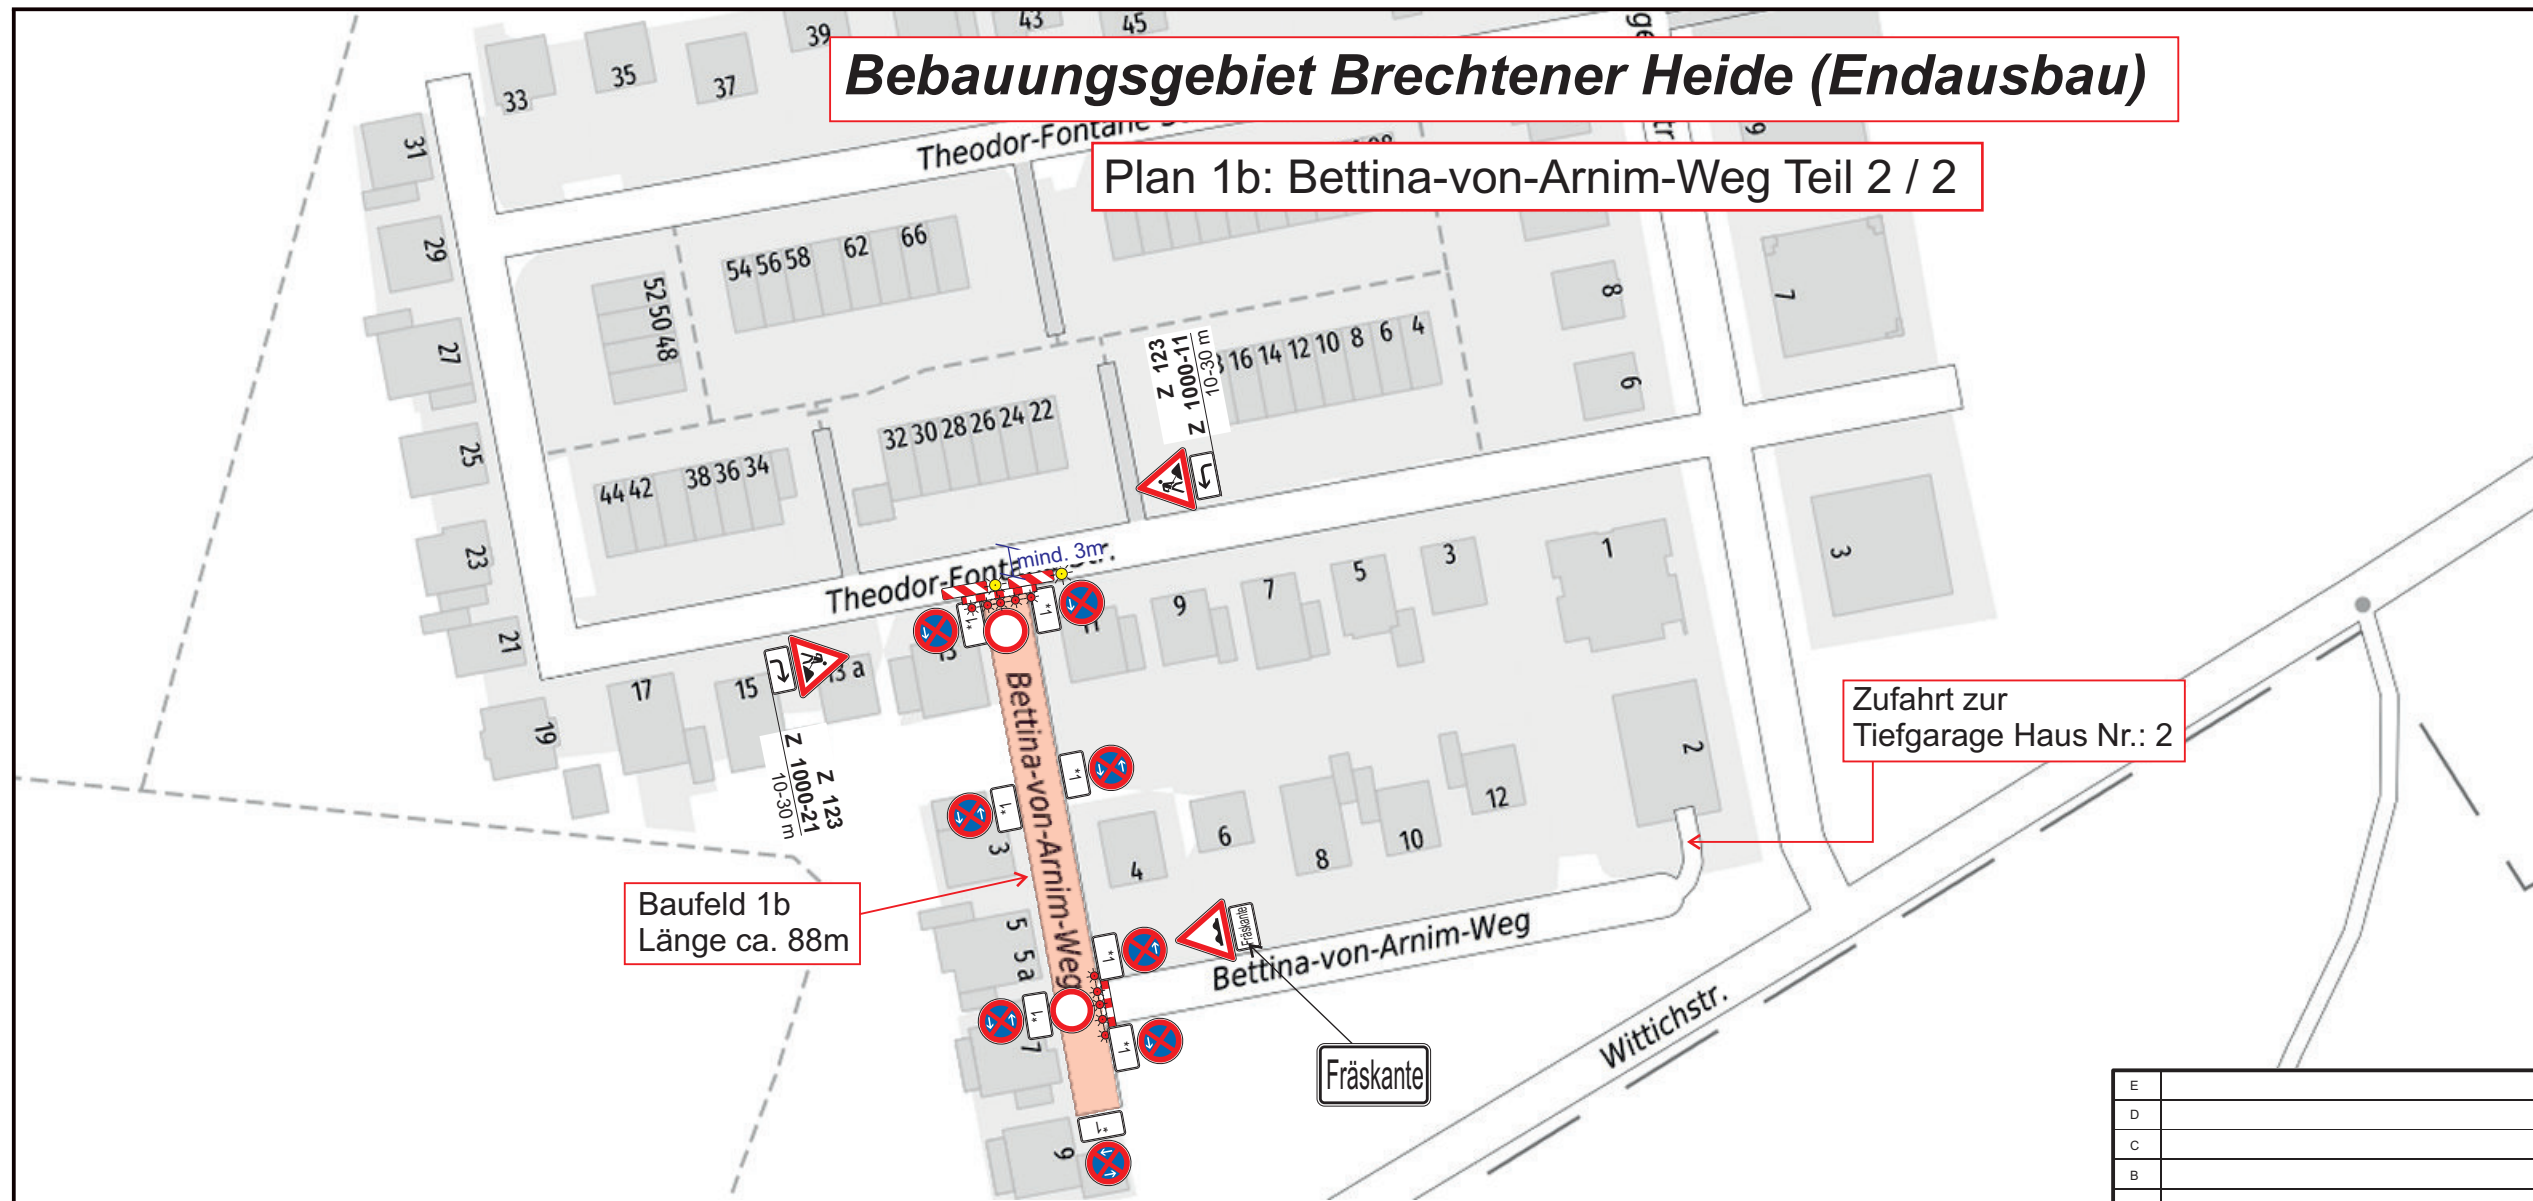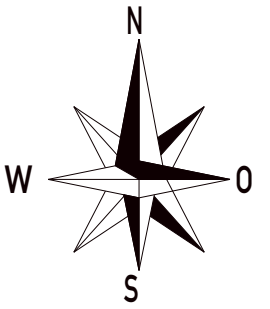

Zufahrt zur
Tiefgarage Haus Nr.: 2

Baufeld 1b
Länge ca. 88m

Fräskante




Beim Einrichten der HV-Zonen ist neben einem HV-Zonen Protokoll auch ein Foto-Nachweis zu erstellen und vor Baubeginn an die Stadt Dortmund zu senden.



HV- Zonen werden 3 volle KT vor Baubeginn eingerichtet.
und tragen den Zeitzusatz: ab tt.mm.jj, xy:00 Uhr

vorh. HV-Zonen sowie vorh. VZ 314-X /VZ 315-X sind zu entwerten.

Detail 1: punktuelle Arbeiten vor dem Deckenzug

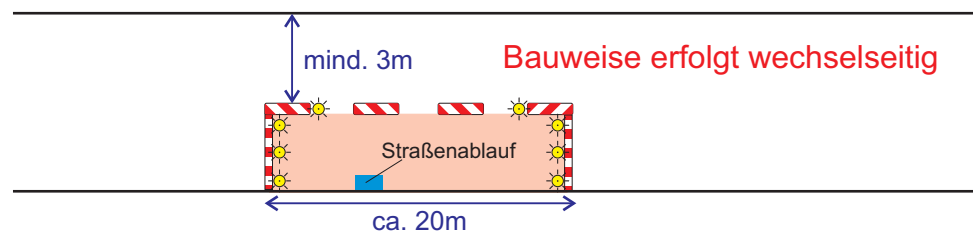

E			
D			
C			
B			
A			
Nr.	Art der Änderung	Datum	Sachb

Digitales Archiv:

Der Plan wurde maschinell erstellt
und ist ohne Unterschrift gültig.
Der genehmigte Originalplan liegt
bei 66/3-1 vor.



STADT DORTMUND
DER OBERBÜRGERMEISTER
TIEFBAUAMT

Maßnahme:

Baugebiet Brechtener Heide

Endausbau diverser Straßen im Baugebiet Brechtener Heide

Planbezeichnung:	
------------------	--

Plan 1b, Bauabschnitt 1b

Plan-Nr.:

Plan 1b

Blatt-Nr.:

3 von 15

Datum:

21.10.2025

Lageplan M 1:500

Längen M 1 : - entfällt -

Höhen M 1 :- entfällt -

Mit der Ausführung einverstanden

Amtsleitung:

Ltd. städt. Baudirektor/in

	Bereichsleitung:
--	------------------

n Ltd. städt. Baudirektor/in

Fachspartenleitung:

7	
---	--


Eachkoordination:

© 2006 The Authors


Sachbearbeitung:

Bebauungsgebiet Brechtener Heide (Endausbau)

Baufeld 2a

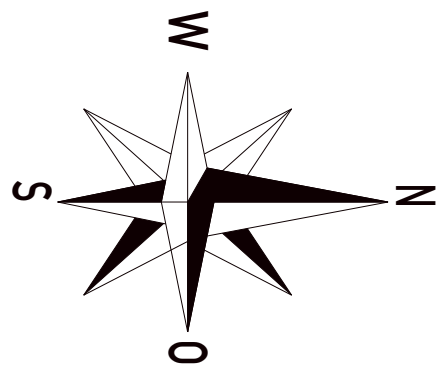

LEGENDE:


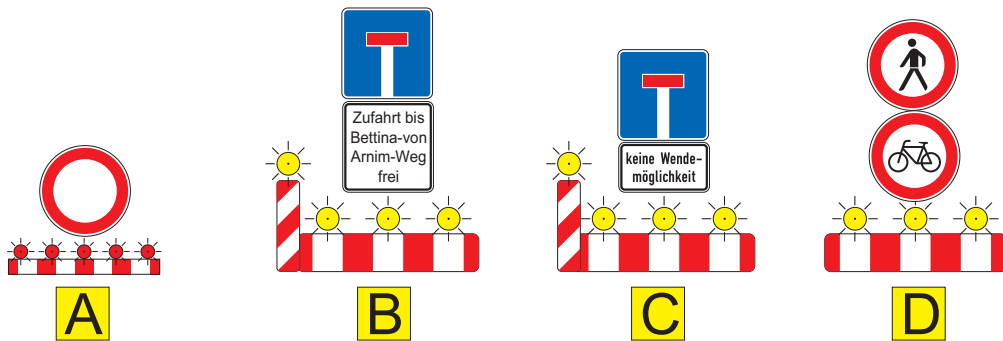


Beim Einrichten der HV-Zonen ist neben einem HV-Zonen Protokoll auch ein Foto-Nachweis zu erstellen und vor Baubeginn an die Stadt Dortmund zu senden.

HV- Zonen werden 3 volle KT vor Baubeginn eingerichtet. und tragen den Zeitzusatz: ab tt.mm.jj. xy:00 Uhr

vorh. HV-Zonen sowie vorh. VZ 314-X /VZ 315-X sind zu entwerfen.


Sperrung der Zufahrt zu den Garagen erfolgt bei Binder- und Deckenzugarbeiten. Die Anwohner sind rechtzeitig zu informieren. Die Anwohnerinfo erfolgt bauseits!

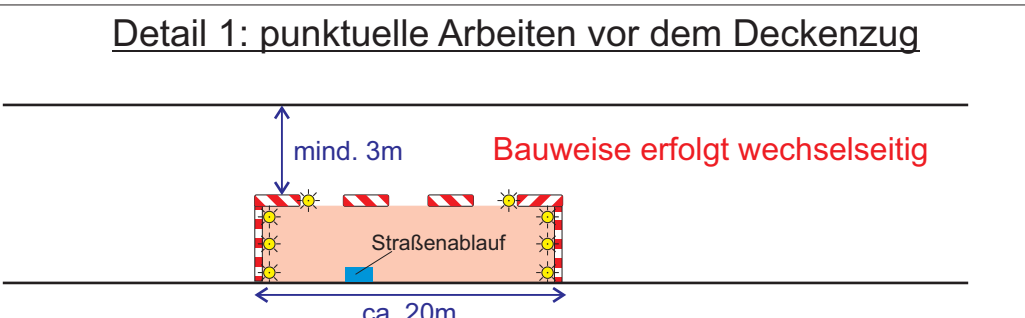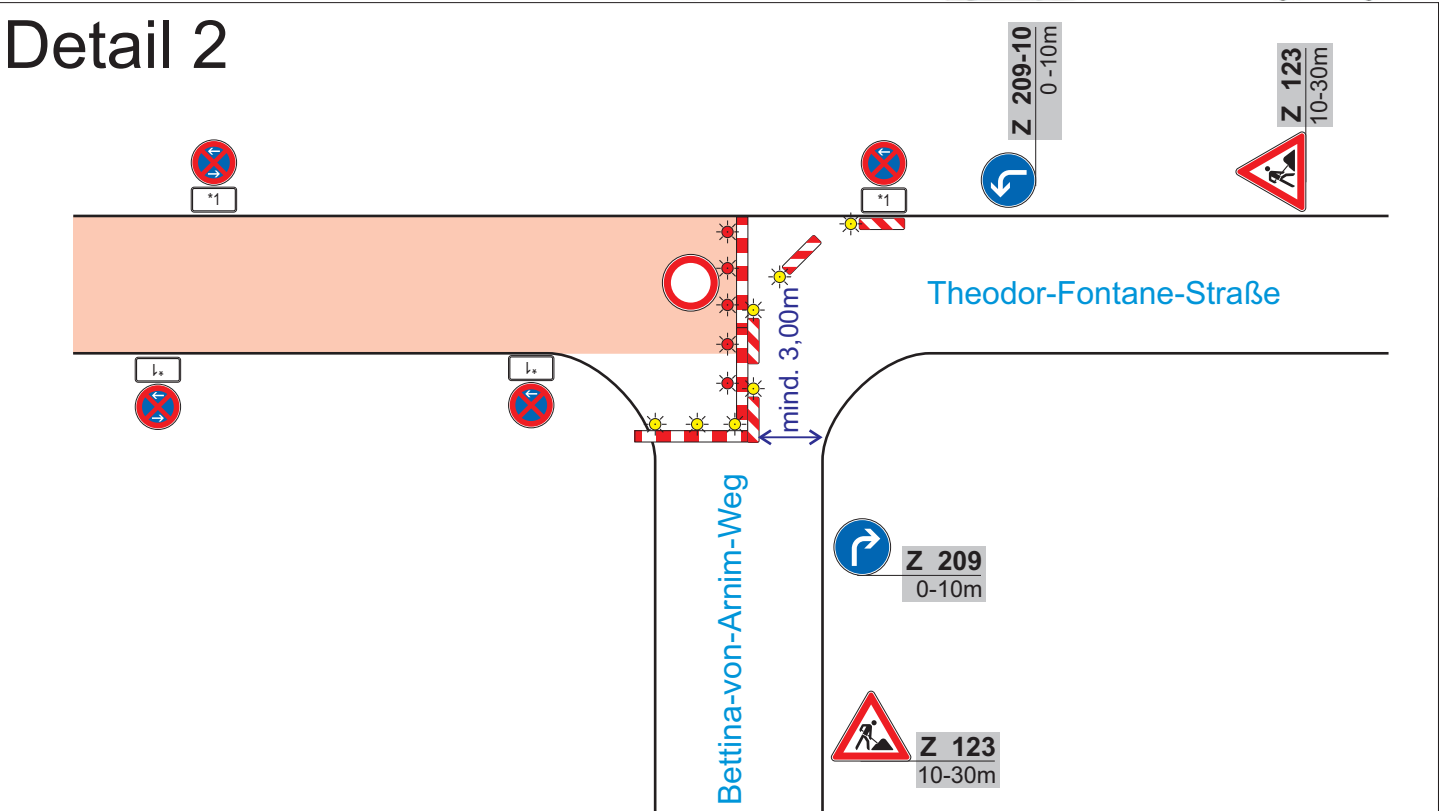


E				
D				
C				
B				
A				
Nr.	Art der	Änderung	Datum	Sachb
Digitales Archiv:				
Der Plan wurde maschinell erstellt und ist ohne Unterschrift gültig. Der genehmigte Originalplan liegt bei 66/3-1 vor.				
				
STADT DORTMUND DER OBERBÜRGERMEISTER TIEFBAUAMT				
Maßnahme:				
Baugebiet Brechtener Heide Endausbau diverser Straßen im Baugebiet Brechtener Heide				
Planbezeichnung:				
Plan 2a, Baufeld 2a				
Plan-Nr.:	Blatt-Nr.:	Datum:		
Plan 2a	4 von 15	21.10.2025		
Lageplan M 1:500	Längen M 1:- entfällt -	Höhen M 1:- entfällt -		
Mit der Ausführung einverstanden				
Arbeitsleitung:	Bereichsleitung:	Fachspartenleitung:	Fachkoordination:	Sachbearbeitung:
Ltd. städt. Baudirektor/in	Ltd. städt. Baudirektor/in			

Bebauungsgebiet Brechtener Heide (Endausbau)

Baufeld 2b

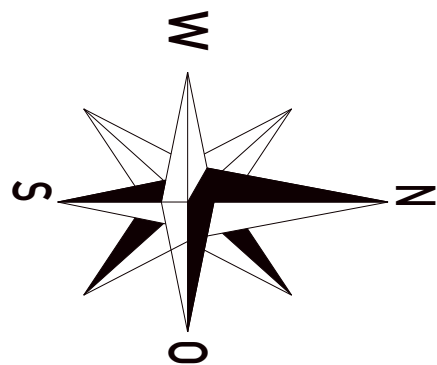

LEGENDE:

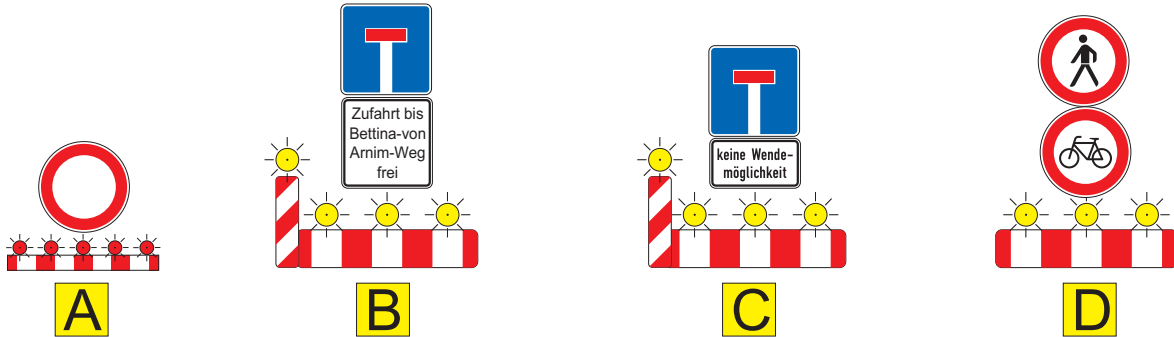


Sperrung der Zufahrt zu den Garagen erfolgt bei Binder- und Deckenzugarbeiten. Die Anwohner sind rechtzeitig zu informieren. Die Anwohnerinfo erfolgt bauseits!

Baufeld 2b
Länge ca. 120m


Sperrung siehe Detail 2

Beim Einrichten der HV-Zonen ist neben einem HV-Zonen Protokoll auch ein Foto-Nachweis zu erstellen und vor Baubeginn an die Stadt Dortmund zu senden.
HV- Zonen werden 3 volle KT vor Baubeginn eingerichtet. und tragen den Zeitzusatz: ab tt.mm.jj. xy:00 Uhr
vorh. HV-Zonen sowie vorh. VZ 314-X /VZ 315-X sind zu entwerfen.

Detail 2

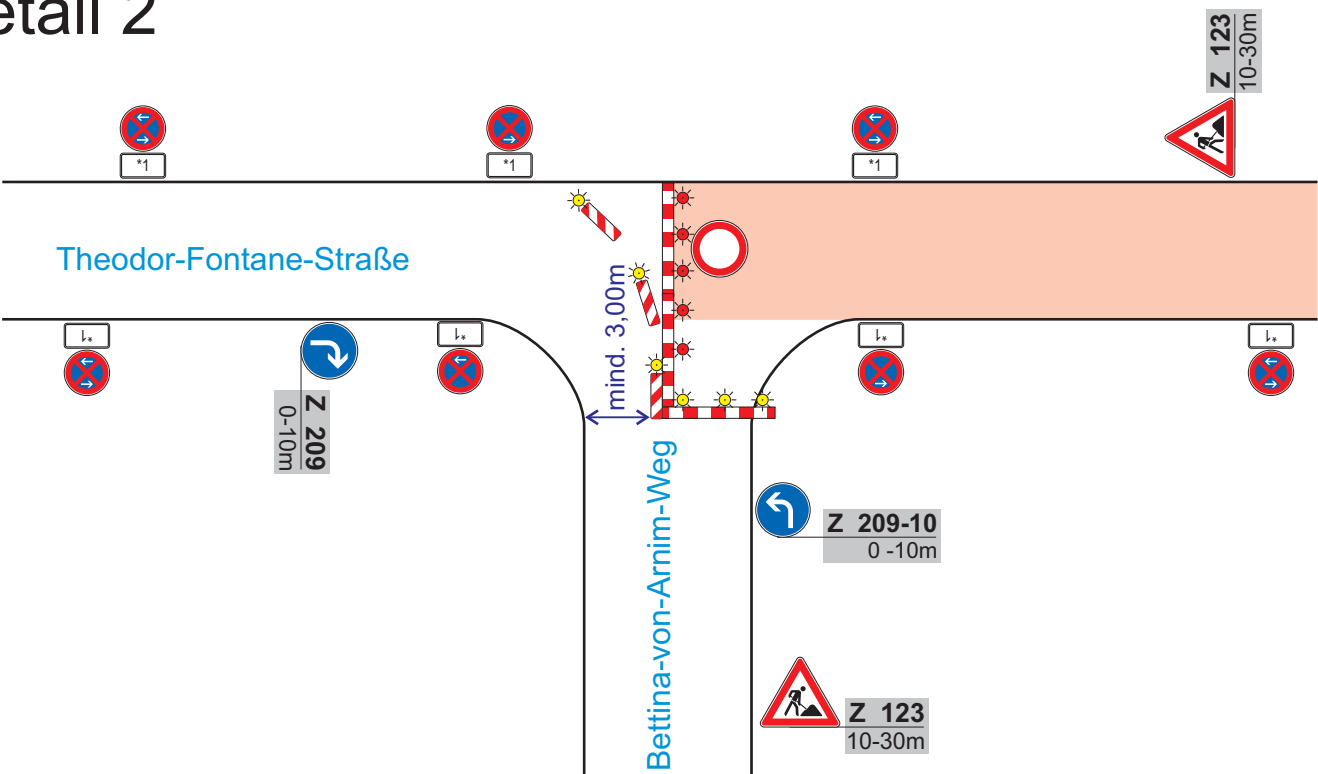


Detail 1: punktuelle Arbeiten vor dem Deckenzug

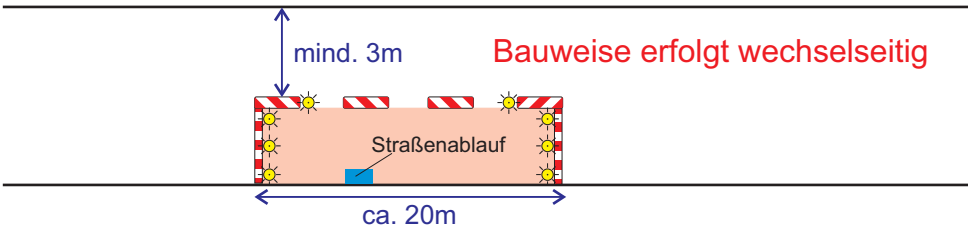


E				
D				
C				
B				
A				
Nr.	Art der	Änderung	Datum	Sachb
Digitales Archiv: Der Plan wurde maschinell erstellt und ist ohne Unterschrift gültig. Der genehmigte Originalplan liegt bei 66/3-1 vor.				
 STADT DORTMUND DER OBERBÜRGERMEISTER TIEFBAUAMT				
Maßnahme: Baugebiet Brechtener Heide Endausbau diverser Straßen im Baugebiet Brechtener Heide				
Planbezeichnung: Plan 2b, Baufeld 2b				
Plan-Nr.: Plan 2b		Blatt-Nr.: 5 von 15		Datum: 21.10.2025
Lageplan M 1:500		Längen M 1:- entfällt -		Höhen M 1:- entfällt -
Mit der Ausführung einverstanden				
Arbeitsleitung:	Bereichsleitung:	Fachspartenleitung:	Fachkoordination:	Sachbearbeitung:
Ltd. städt. Baudirektor/in	Ltd. städt. Baudirektor/in			

Bebauungsgebiet Brechtener Heide (Endausbau)

Baufeld 3

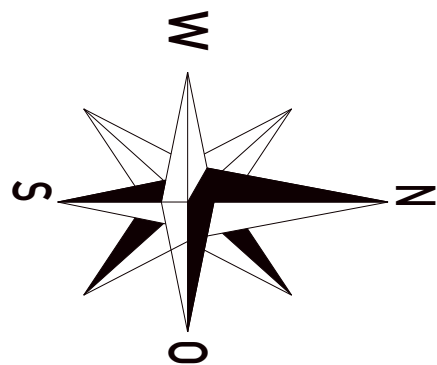

LEGENDE:

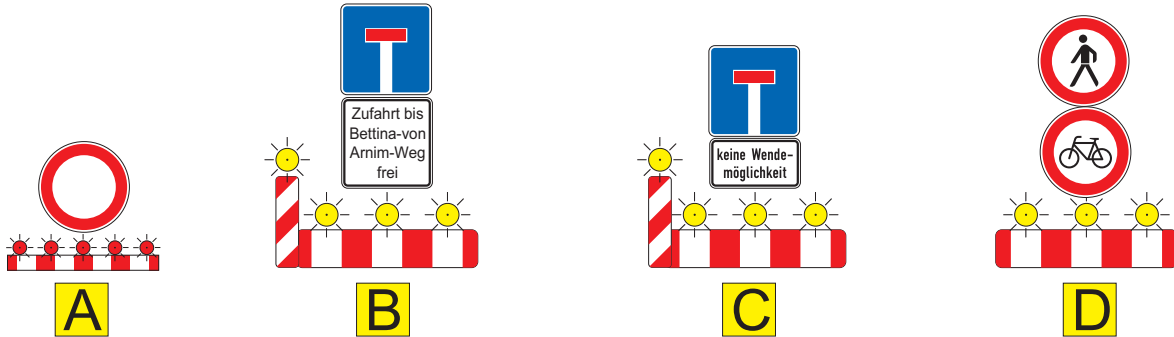


Baufeld 3
Länge ca. 190m

Sperrung der Zufahrt zu den Garagen erfolgt bei Binder- und Deckenzugarbeiten. Die Anwohner sind rechtzeitig zu informieren. Die Anwohnerinfo erfolgt bauseits!

Beim Einrichten der HV-Zonen ist neben einem HV-Zonen Protokoll auch ein Foto-Nachweis zu erstellen und vor Baubeginn an die Stadt Dortmund zu senden.
HV- Zonen werden 3 volle KT vor Baubeginn eingerichtet. und tragen den Zeitzusatz: ab tt.mm.jj. xy:00 Uhr
vorh. HV-Zonen sowie vorh. VZ 314-X /VZ 315-X sind zu entwerfen.

E			
D			
C			
B			
A			
Nr.	Art der Änderung	Datum	Sachb
Digitales Archiv: Der Plan wurde maschinell erstellt und ist ohne Unterschrift gültig. Der genehmigte Originalplan liegt bei 66/3-1 vor.			
 STADT DORTMUND DER OBERBÜRGERMEISTER TIEFBAUAMT			
Maßnahme: Baugebiet Brechtener Heide Endausbau diverser Straßen im Baugebiet Brechtener Heide			
Planbezeichnung: Plan 3, Baufeld 3			
Plan-Nr.: Plan 3	Blatt-Nr.: 6 von 15	Datum: 21.10.2025	
Lageplan M 1:500	Längen M 1:- entfällt -	Höhen M 1:- entfällt -	
Mit der Ausführung einverstanden			
Arbeitsleitung:	Bereichsleitung:	Fachspartenleitung:	Fachkoordination:
Ltd. städt. Baudirektor/in	Ltd. städt. Baudirektor/in	Ltd. städt. Baudirektor/in	Ltd. städt. Baudirektor/in


Detail 1: punktuelle Arbeiten vor dem Deckenzug

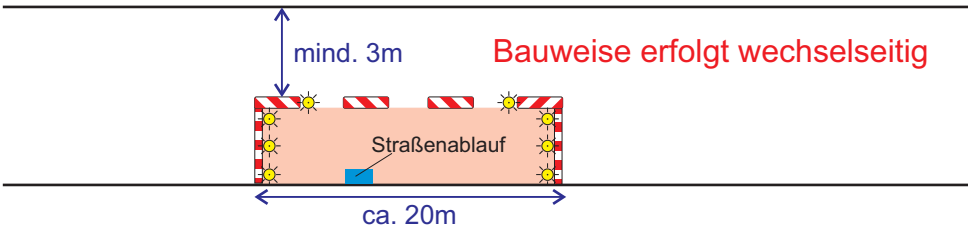


Bebauungsgebiet Brechtener Heide (Endausbau)

Baufeld 4

Baufeld 4
Länge ca. 36m

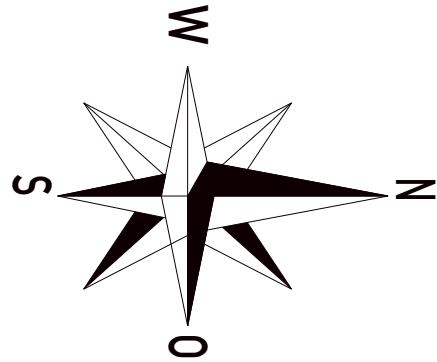

LEGENDE:

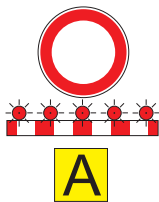

Beim Einrichten der HV-Zonen ist neben einem HV-Zonen Protokoll auch ein Foto-Nachweis zu erstellen und vor Baubeginn an die Stadt Dortmund zu senden.




HV- Zonen werden 3 volle KT vor Baubeginn eingerichtet. und tragen den Zeitzusatz: ab tt.mm.jj. xy:00 Uhr



vorh. HV-Zonen sowie vorh. VZ 314-X /VZ 315-X sind zu entwerfen.

E				
D				
C				
B				
A				
Nr.	Art der	Änderung	Datum	Sachb
Digitales Archiv:				
Der Plan wurde maschinell erstellt und ist ohne Unterschrift gültig. Der genehmigte Originalplan liegt bei 66/3-1 vor.				
				
STADT DORTMUND DER OBERBÜRGERMEISTER TIEFBAUAMT				
Maßnahme:				
Baugebiet Brechtener Heide Endausbau diverser Straßen im Baugebiet Brechtener Heide				
Planbezeichnung:				
Plan 4, Baufeld 4				
Plan-Nr.:	Blatt-Nr.:	Datum:		
Plan 4	7 von 15	21.10.2025		
Lageplan M 1:500	Längen M 1:- entfällt -	Höhen M 1:- entfällt -		
Mit der Ausführung einverstanden				
Arbeitsleitung:	Bereichsleitung:	Fachspartenleitung:	Fachkoordination:	Sachbearbeitung:
Ltd. städt. Baudirektor/in	Ltd. städt. Baudirektor/in			


Detail 1: punktuelle Arbeiten vor dem Deckenzug

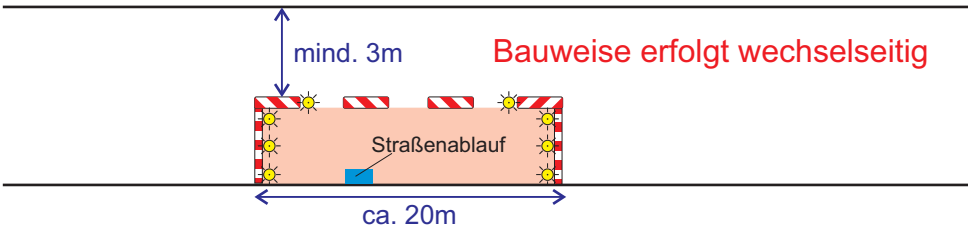

Bebauungsgebiet Brechtener Heide (Endausbau)

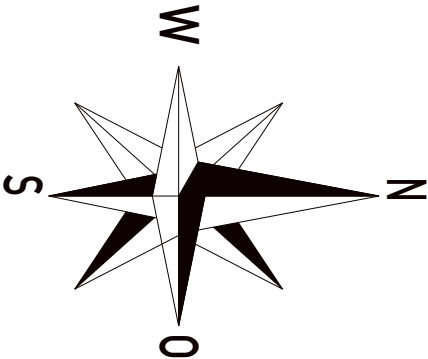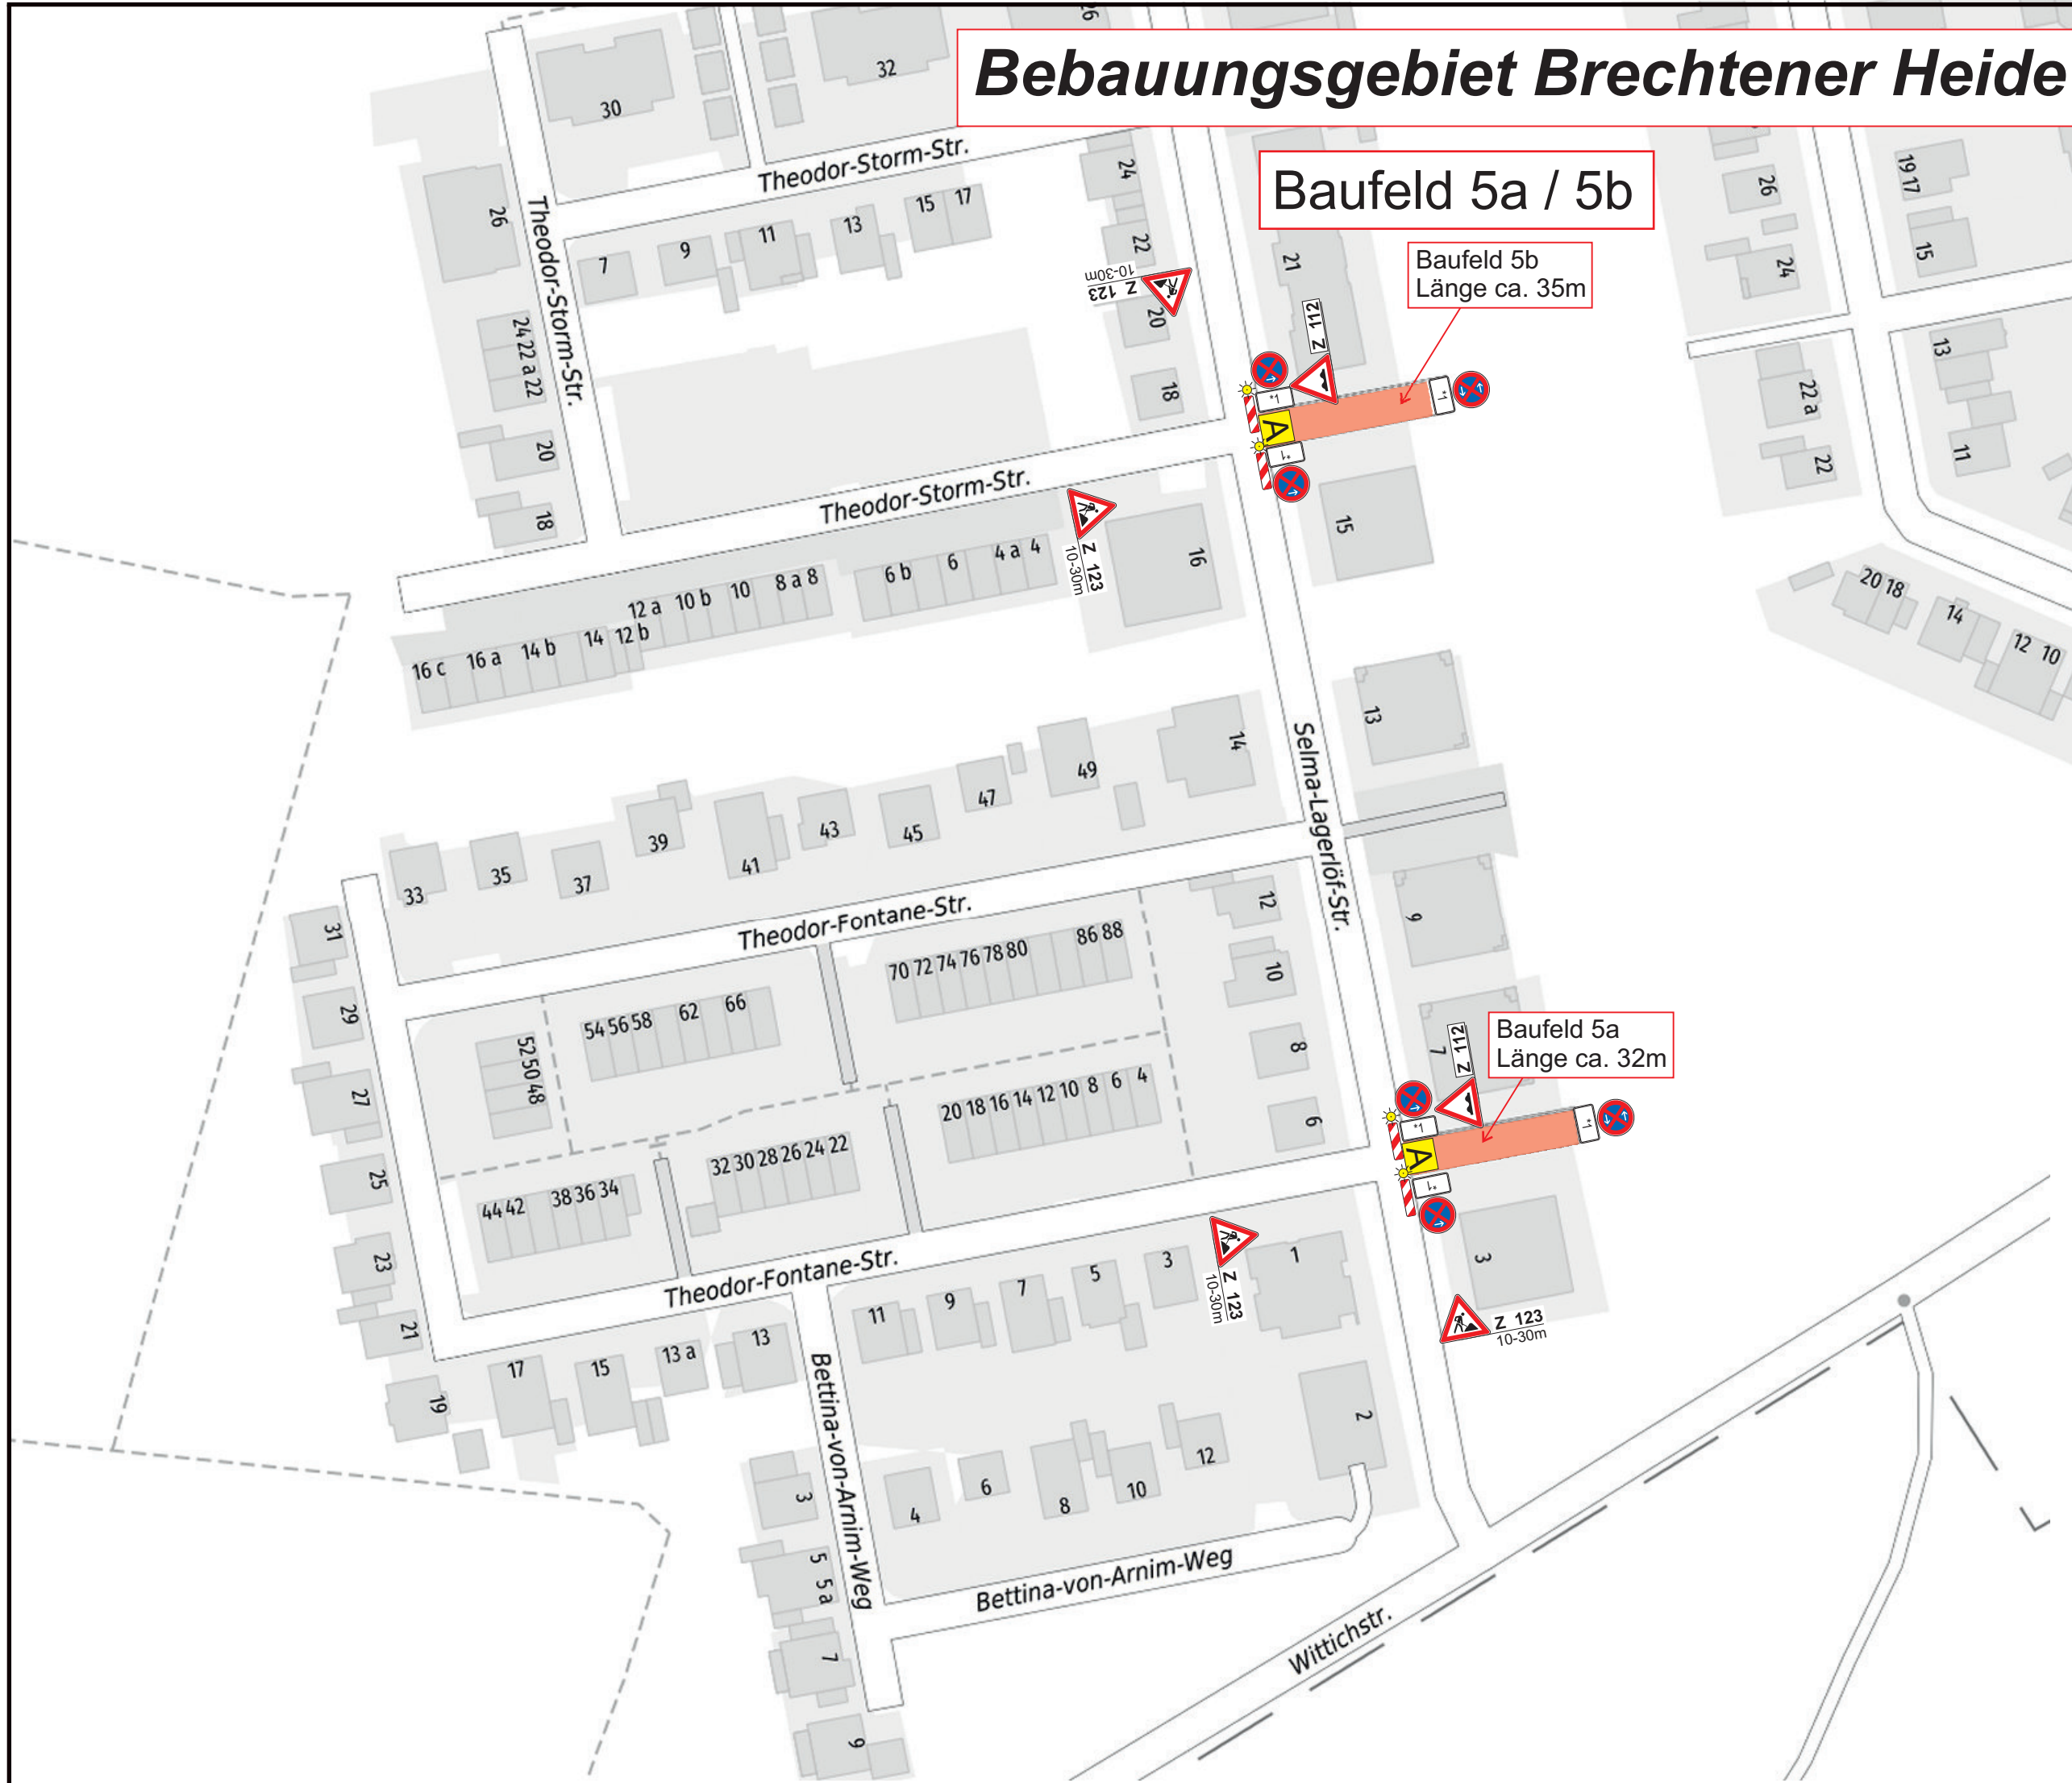

LEGENDE:

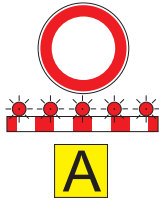



Beim Einrichten der HV-Zonen ist neben einem HV-Zonen Protokoll auch ein Foto-Nachweis zu erstellen und vor Baubeginn an die Stadt Dortmund zu senden.



HV- Zonen werden 3 volle KT vor Baubeginn eingerichtet. und tragen den Zeitzusatz: ab tt.mm.jj. xy:00 Uhr


vorh. HV-Zonen sowie vorh. VZ 314-X /VZ 315-X sind zu entwerfen.

E			
D			
C			
B			
A			
Nr.	Art der	Änderung	Datum
Digitales Archiv:			
Der Plan wurde maschinell erstellt und ist ohne Unterschrift gültig. Der genehmigte Originalplan liegt bei 66/3-1 vor.			
			
STADT DORTMUND DER OBERBÜRGERMEISTER TIEFBAUAMT			
Maßnahme:			
Baugebiet Brechtener Heide Endausbau diverser Straßen im Baugebiet Brechtener Heide			
Planbezeichnung:			
Plan 5, Baufeld 5a / 5b			
Plan-Nr.:	Blatt-Nr.:	Datum:	
Plan 5	8 von 15	21.10.2025	
Lageplan M 1:500	Längen M 1:- entfällt -	Höhen M 1:- entfällt -	
Mit der Ausführung einverstanden			
Arbeitsleitung:	Bereichsleitung:	Fachspartenleitung:	Fachkoordination:
Ltd. städt. Baudirektor/in	Ltd. städt. Baudirektor/in	Ltd. städt. Baudirektor/in	Ltd. städt. Baudirektor/in


Bebauungsgebiet Brechtener Heide (Endausbau)

Baufeld 6

Sperrung der Zufahrt zu den Garagen erfolgt bei Binder- und Deckenzugarbeiten. Die Anwohner sind rechtzeitig zu informieren. Die Anwohnerinfo erfolgt bauseits!

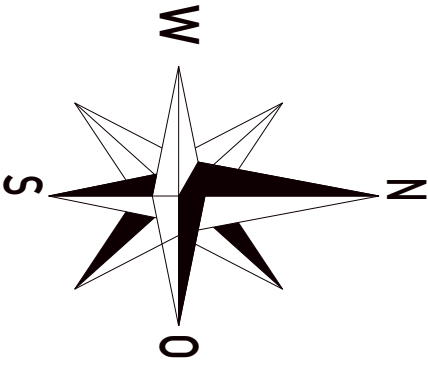

LEGENDE:

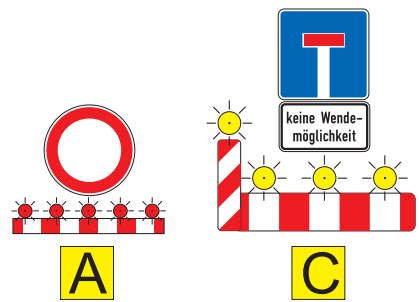


Baufeld 6
Länge ca. 130m

Beim Einrichten der HV-Zonen ist neben einem HV-Zonen Protokoll auch ein Foto-Nachweis zu erstellen und vor Baubeginn an die Stadt Dortmund zu senden.

HV- Zonen werden 3 volle KT vor Baubeginn eingerichtet. und tragen den Zeitzusatz: ab tt.mm.jj. xy:00 Uhr



vorh. HV-Zonen sowie vorh. VZ 314-X /VZ 315-X sind zu entwerfen.

E			
D			
C			
B			
A			
Nr.	Art der Änderung	Datum	Sachb
Digitales Archiv: Der Plan wurde maschinell erstellt und ist ohne Unterschrift gültig. Der genehmigte Originalplan liegt bei 66/3-1 vor.			
STADT DORTMUND DER OBERBÜRGERMEISTER TIEFBAUAMT			
Maßnahme: Baugebiet Brechtener Heide Endausbau diverser Straßen im Baugebiet Brechtener Heide			
Planbezeichnung: Plan 6, Baufeld 6			
Plan-Nr.: Plan 6	Blatt-Nr.: 9 von 15	Datum: 20.10.2025	
Lageplan M 1:500	Längen M 1:- entfällt -	Höhen M 1:- entfällt -	
Mit der Ausführung einverstanden			
Amtsleitung:	Bereichsleitung:	Fachspartenleitung:	Fachkoordination:
Ltd. städt. Baudirektor/in	Ltd. städt. Baudirektor/in		
Sachbearbeitung:			

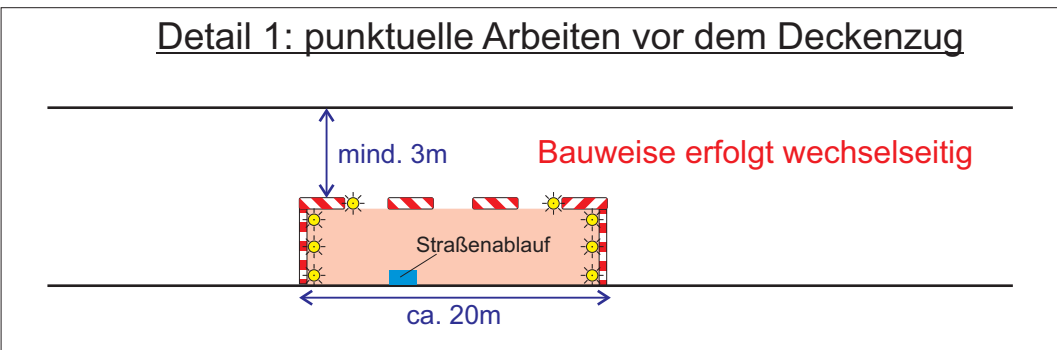

Bebauungsgebiet Brechtener Heide (Endausbau)

Baufeld 7

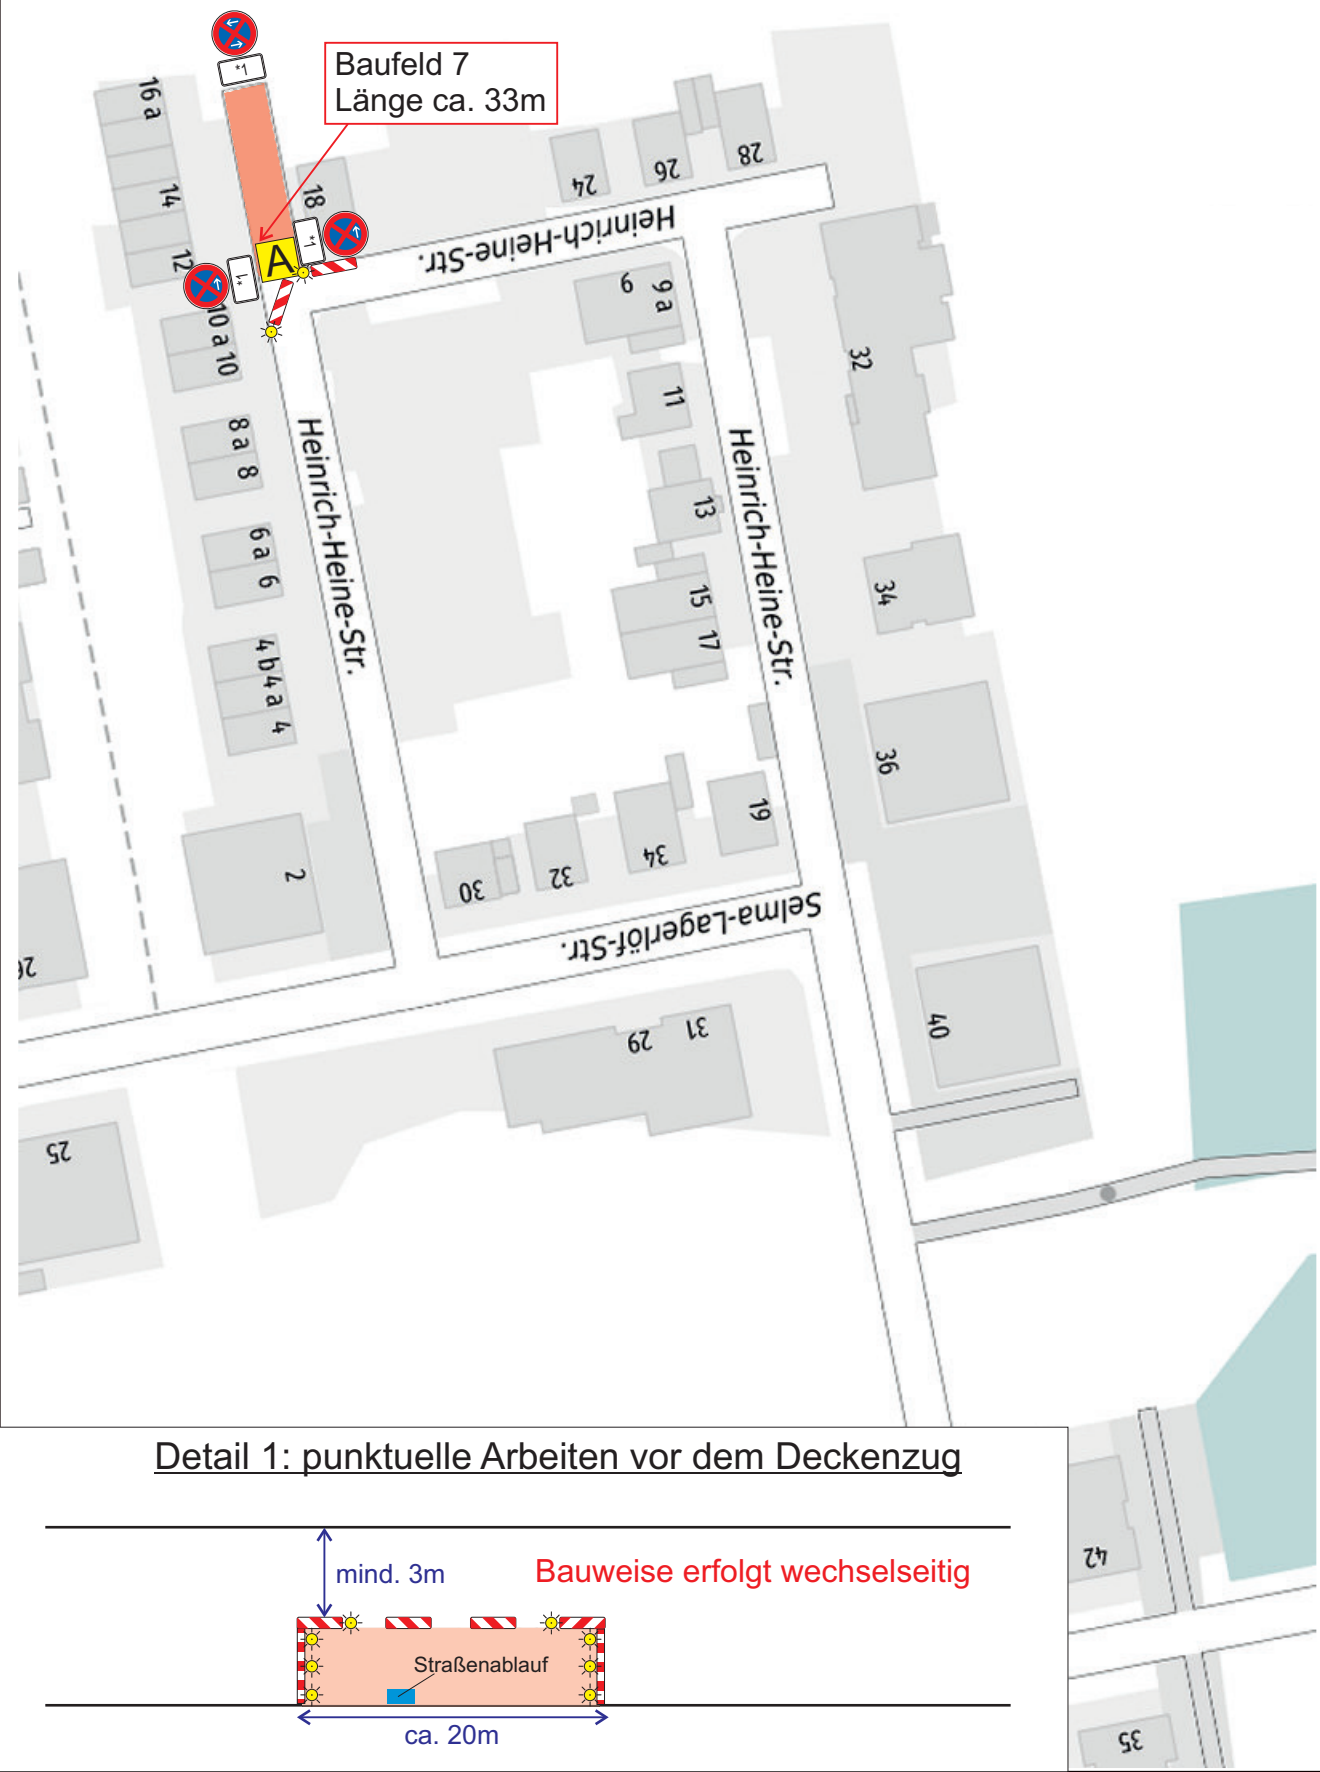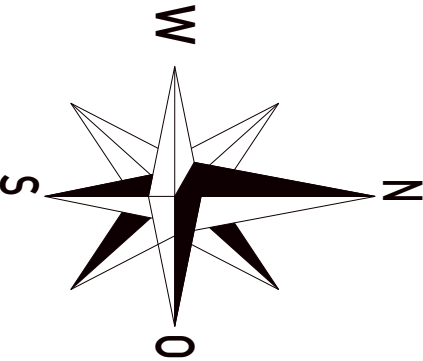


Beim Einrichten der HV-Zonen ist neben einem HV-Zonen Protokoll auch ein Foto-Nachweis zu erstellen und vor Baubeginn an die Stadt Dortmund zu senden.

HV- Zonen werden 3 volle KT vor Baubeginn eingerichtet. und tragen den Zeitzusatz: ab tt.mm.jj. xy:00 Uhr

vorh. HV-Zonen sowie vorh. VZ 314-X /VZ 315-X sind zu entwerfen.



E				
D				
C				
B				
A				
Nr.	Art der	Änderung	Datum	Sachb
Digitales Archiv:				
Der Plan wurde maschinell erstellt und ist ohne Unterschrift gültig. Der genehmigte Originalplan liegt bei 66/3-1 vor.				
				
STADT DORTMUND DER OBERBÜRGERMEISTER TIEFBAUAMT				
Maßnahme:				
Baugebiet Brechtener Heide Endausbau diverser Straßen im Baugebiet Brechtener Heide				
Planbezeichnung:				
Plan 7, Baufeld 7				
Plan-Nr.:	Blatt-Nr.:	Datum:		
Plan 7	10 von 15	21.10.2025		
Lageplan M 1:500	Längen M 1 :- entfällt -	Höhen M 1 :- entfällt -		
Mit der Ausführung einverstanden				
Amtsleitung:	Bereichsleitung:	Fachspartenleitung:	Fachkoordination:	Sachbearbeitung:
Ltd. städt. Baudirektor/in	Ltd. städt. Baudirektor/in			

LEGENDE:

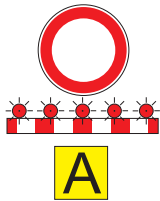

Bebauungsgebiet Brechtener Heide (Endausbau)

Baufeld 8

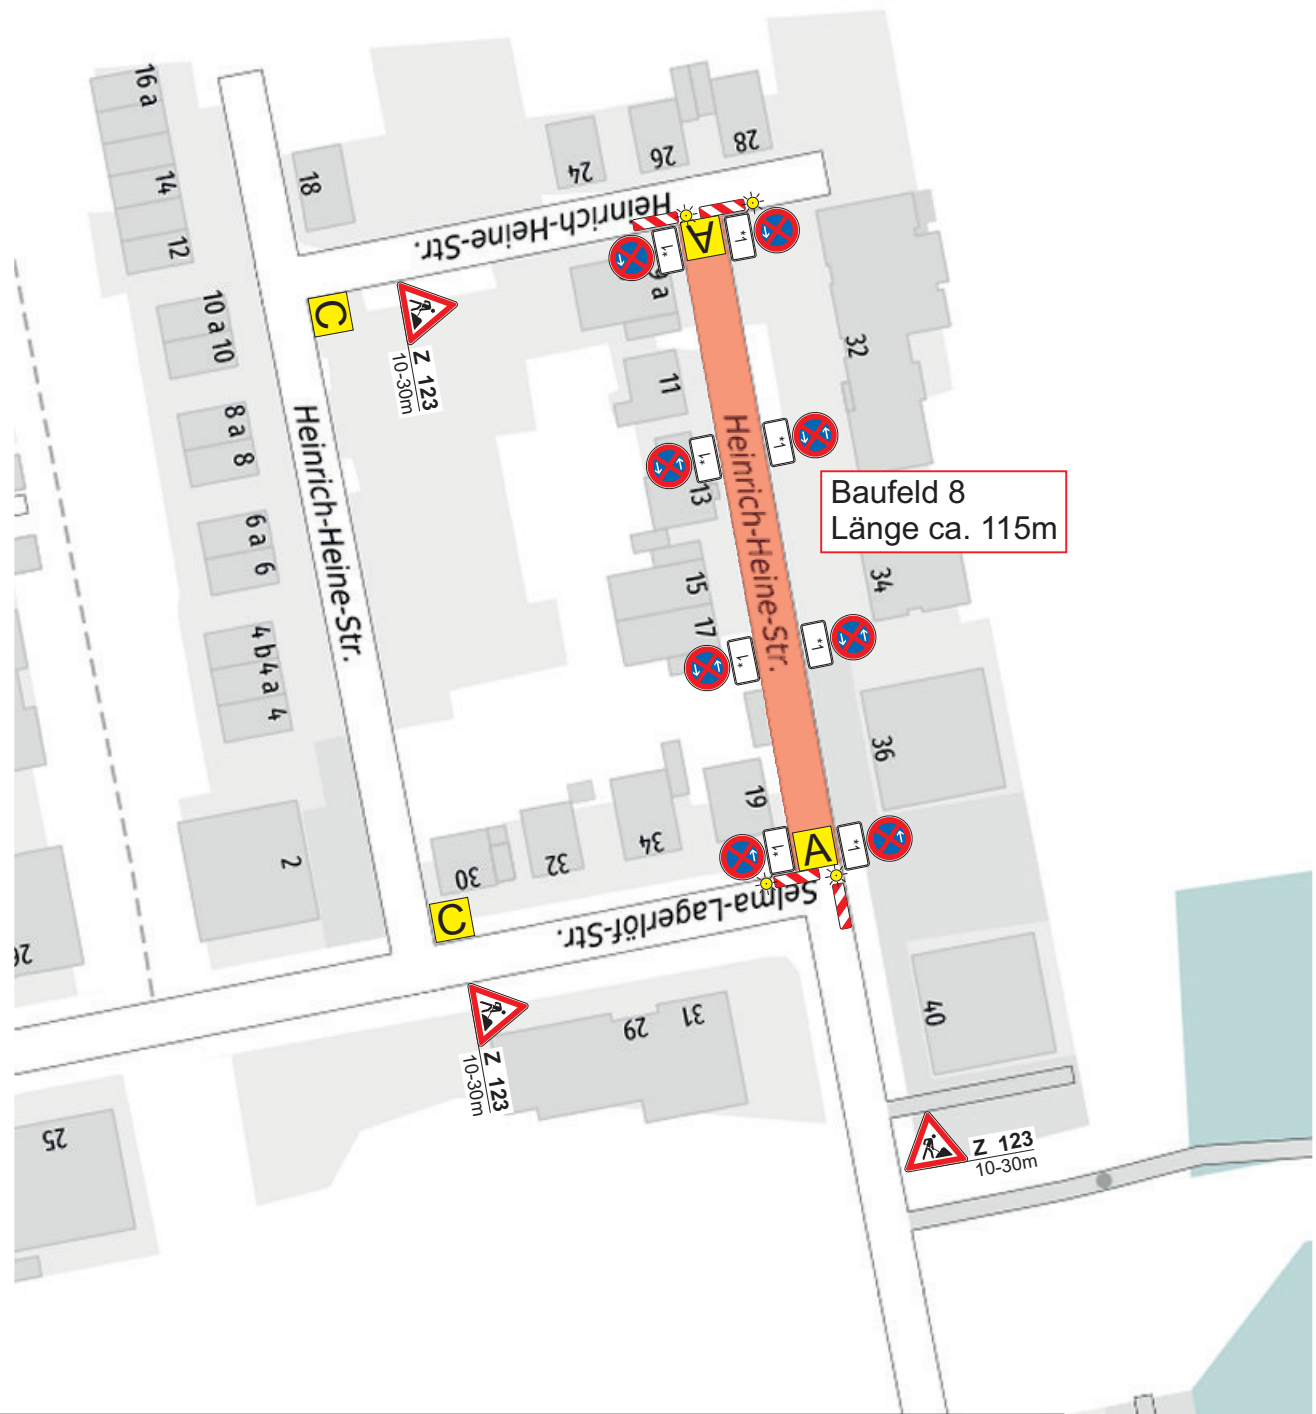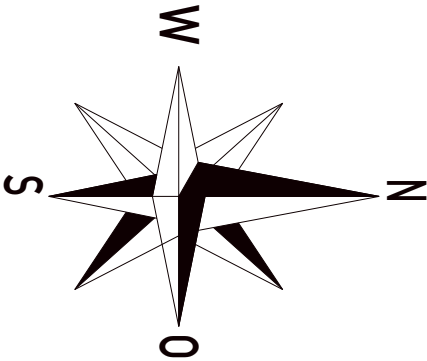

Baufeld 8
Länge ca. 115m



Beim Einrichten der HV-Zonen ist neben einem HV-Zonen Protokoll auch ein Foto-Nachweis zu erstellen und vor Baubeginn an die Stadt Dortmund zu senden.

HV- Zonen werden 3 volle KT vor Baubeginn eingerichtet. und tragen den Zeitzusatz: ab tt.mm.jj. xy:00 Uhr

vorh. HV-Zonen sowie vorh. VZ 314-X /VZ 315-X sind zu entwerfen.

E			
D			
C			
B			
A			
Nr.	Art der	Änderung	Datum
			Sachb

Digitales Archiv:

Der Plan wurde maschinell erstellt und ist ohne Unterschrift gültig. Der genehmigte Originalplan liegt bei 66/3-1 vor.



STADT DORTMUND
DER OBERBÜRGERMEISTER
TIEFBAUAMT

Maßnahme:


Baugebiet Brechtener Heide
Endausbau diverser Straßen im Baugebiet Brechtener Heide

Planbezeichnung:


Plan 8, Baufeld 8

Plan-Nr.: Plan 8	Blatt-Nr.: 11 von 15	Datum: 21.10.2025
Lageplan M 1:500	Längen M 1 :- entfällt -	Höhen M 1 :- entfällt -
Mit der Ausführung einverstanden		
Amtsleitung:	Bereichsleitung:	Fachspartenleitung:
Ltd. städt. Baudirektor/in	Ltd. städt. Baudirektor/in	
		Sachbearbeitung:

Detail 1: punktuelle Arbeiten vor dem Deckenzug

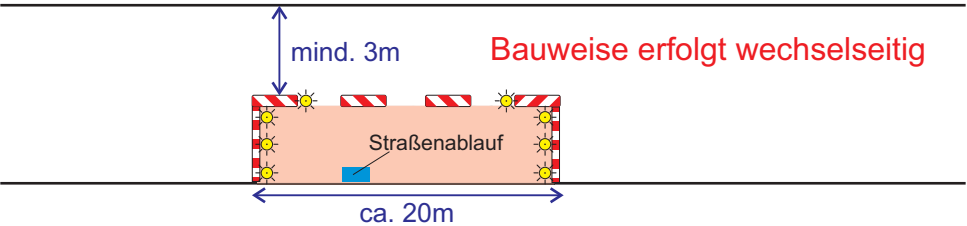


LEGENDE:

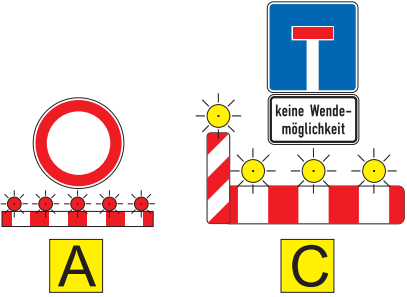

Bebauungsgebiet Brechtener Heide (Endausbau)


Baufeld 9a

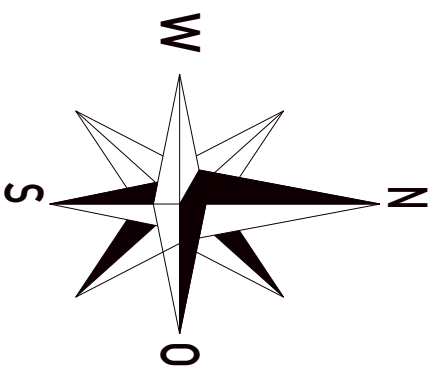

Sperrung der Zufahrt zu den Garagen erfolgt bei Binder- und Deckenzugarbeiten. Die Anwohner sind rechtzeitig zu informieren. Die Anwohnerinfo erfolgt bauseits!

Baufeld 9a
Länge ca. 185m


Beim Einrichten der HV-Zonen ist neben einem HV-Zonen Protokoll auch ein Foto-Nachweis zu erstellen und vor Baubeginn an die Stadt Dortmund zu senden.
HV- Zonen werden 3 volle KT vor Baubeginn eingerichtet. und tragen den Zeitzusatz: ab tt.mm.jj. xy:00 Uhr
vorh. HV-Zonen sowie vorh. VZ 314-X /VZ 315-X sind zu entwerfen.

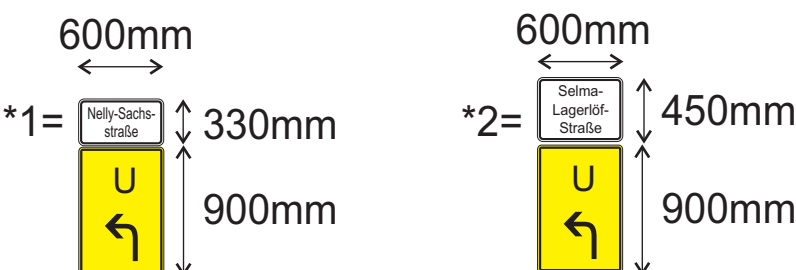


*1 =Ziel „Nelly-Sachs-Straße“

*2 =Ziel „Selma-Lagerlöf-Straße“

Detail 1: punktuelle Arbeiten vor dem Deckenzug

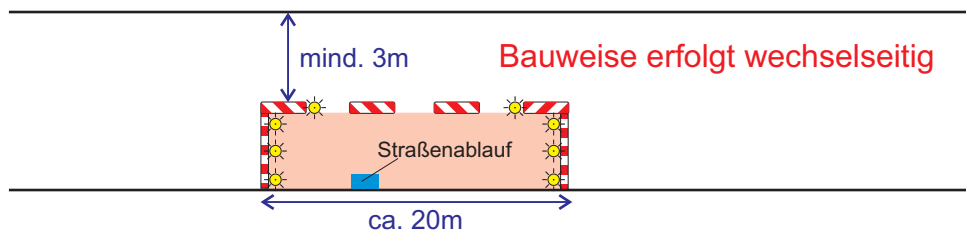

LEGENDE:

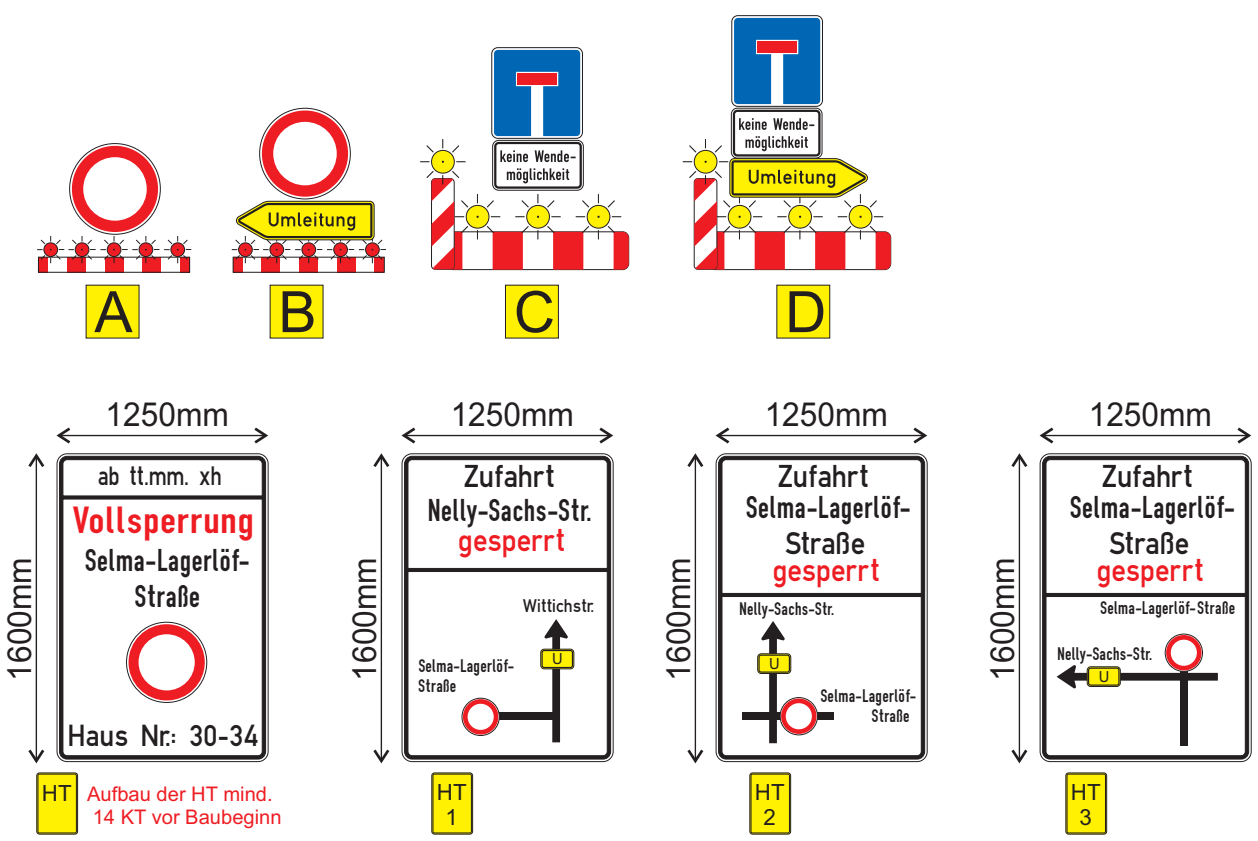

E				
D				
C				
B				
A				
Nr.	Art der	Änderung	Datum	Sachb
Digitales Archiv: Der Plan wurde maschinell erstellt und ist ohne Unterschrift gültig. Der genehmigte Originalplan liegt bei 66/3-1 vor.				
 STADT DORTMUND DER OBERBÜRGERMEISTER TIEFBAUAMT				
Maßnahme: Baugebiet Brechtener Heide Endausbau diverser Straßen im Baugebiet Brechtener Heide				
Planbezeichnung: Plan 9a, Baufeld 9a				
Plan-Nr.: Plan 9a		Blatt-Nr.: 12 von 15		Datum: 21.10.2025
Lageplan M 1:500		Längen M 1:- entfällt -		Höhen M 1:- entfällt -
Mit der Ausführung einverstanden				
Amtsleitung:	Bereichsleitung:	Fachpartenleitung:	Fachkoordination:	Sachbearbeitung:
Ltd. städt. Baudirektorin	Ltd. städt. Baudirektorin			

Bebauungsgebiet Brechtener Heide (Endausbau)




Baufeld 9b

Baufeld 9b
Länge ca. 160m

Sperrung der Zufahrt zu den Garagen erfolgt bei Binder- und Deckenzugarbeiten. Die Anwohner sind rechtzeitig zu informieren. Die Anwohnerinfo erfolgt bauseits!

Beim Einrichten der HV-Zonen ist neben einem HV-Zonen Protokoll auch ein Foto-Nachweis zu erstellen und vor Baubeginn an die Stadt Dortmund zu senden.
HV- Zonen werden 3 volle KT vor Baubeginn eingerichtet. und tragen den Zeitzusatz: ab tt.mm.jj. xy:00 Uhr
vorh. HV-Zonen sowie vorh. VZ 314-X /VZ 315-X sind zu entwerfen.


LEGENDE:

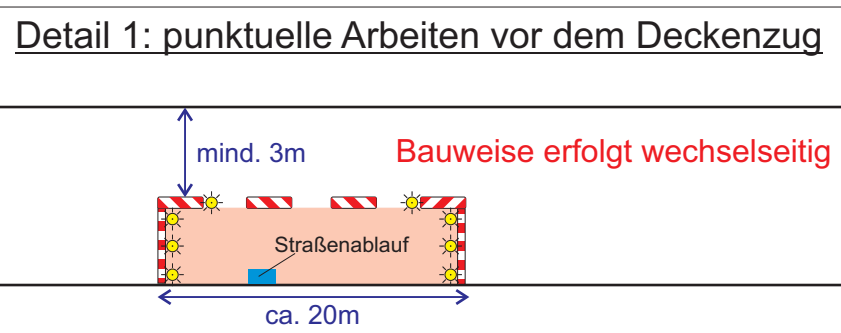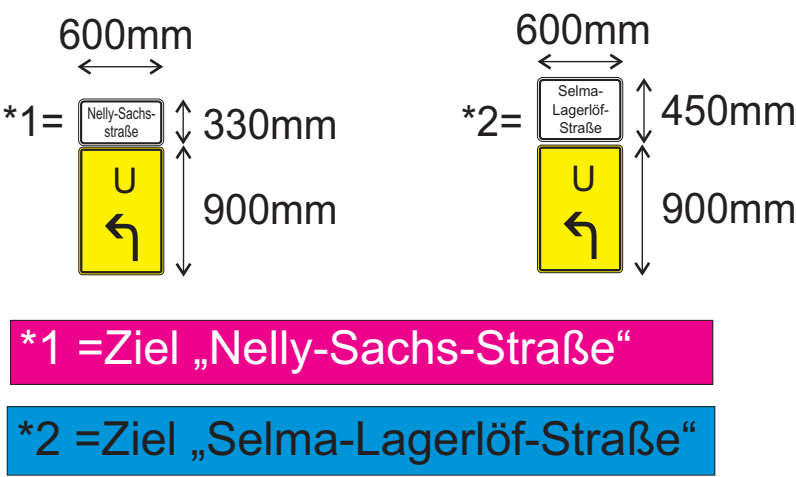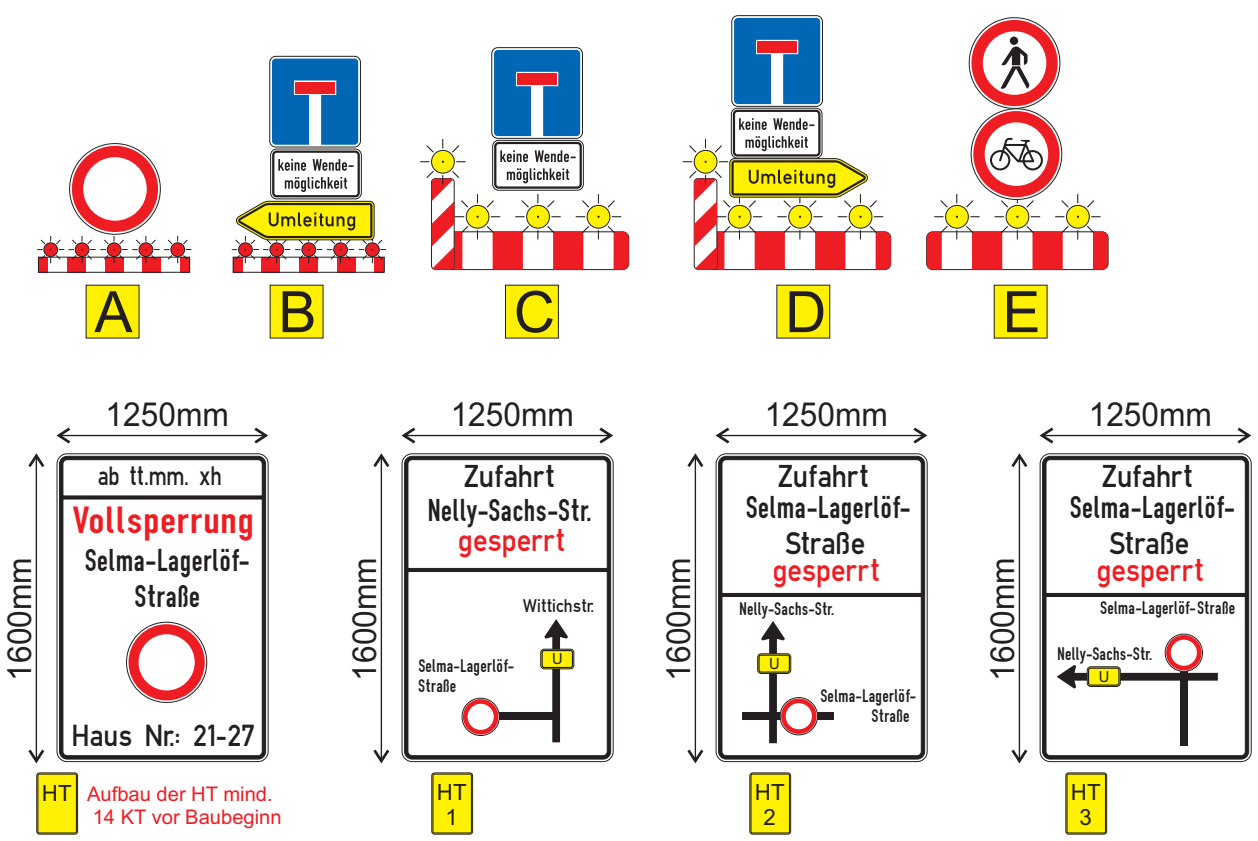

E				
D				
C				
B				
A				
Nr.	Art der	Änderung	Datum	Sachb
Digitales Archiv: Der Plan wurde maschinell erstellt und ist ohne Unterschrift gültig. Der genehmigte Originalplan liegt bei 66/3-1 vor.				
 STADT DORTMUND DER OBERBÜRGERMEISTER TIEFBAUAMT				
Maßnahme: Baugebiet Brechtener Heide Endausbau diverser Straßen im Baugebiet Brechtener Heide				
Planbezeichnung: Plan 9b, Baufeld 9b				
Plan-Nr.: Plan 9b		Blatt-Nr.: 13 von 15		Datum: 21.10.2025
Lageplan M 1:500		Längen M 1:- entfällt -		Höhen M 1:- entfällt -
Mit der Ausführung einverstanden				
Amtsleitung:	Bereichsleitung:	Fachpartenleitung:	Fachkoordination:	Sachbearbeitung:
Ltd. städt. Baudirektorin	Ltd. städt. Baudirektorin			

Bebauungsgebiet Brechtener Heide (Endausbau)


Baufeld 9c

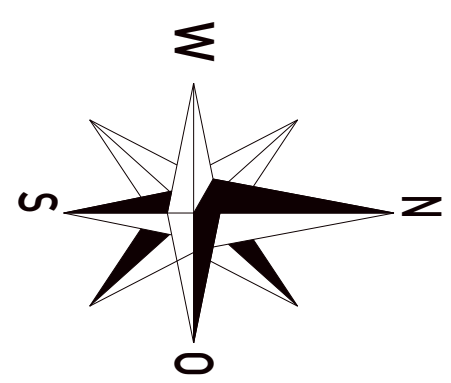

Baufeld 9b
Länge ca. 160m


Sperrung der Zufahrt zu den Garagen erfolgt bei Binder- und Deckenzugarbeiten. Die Anwohner sind rechtzeitig zu informieren. Die Anwohnerinfo erfolgt bauseits!

Beim Einrichten der HV-Zonen ist neben einem HV-Zonen Protokoll auch ein Foto-Nachweis zu erstellen und vor Baubeginn an die Stadt Dortmund zu senden.
HV- Zonen werden 3 volle KT vor Baubeginn eingerichtet. und tragen den Zeitzusatz: ab tt.mm.jj. xy:00 Uhr
vorh. HV-Zonen sowie vorh. VZ 314-X /VZ 315-X sind zu entwerfen.

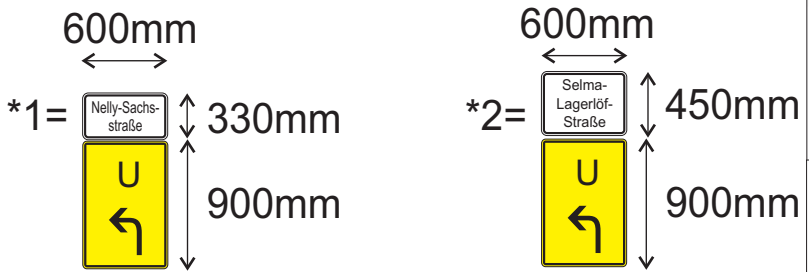


*1 = Ziel „Nelly-Sachs-Straße“
*2 = Ziel „Selma-Lagerlöf-Straße“

Detail 1: punktuelle Arbeiten vor dem Deckenzug

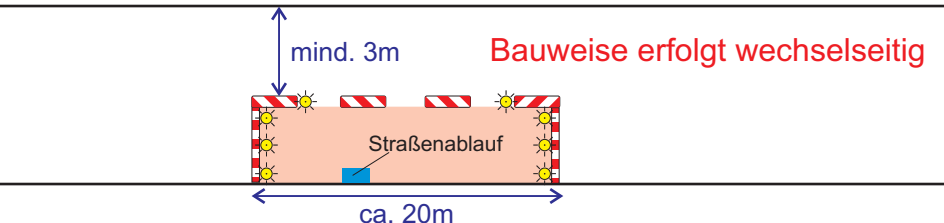


LEGENDE:

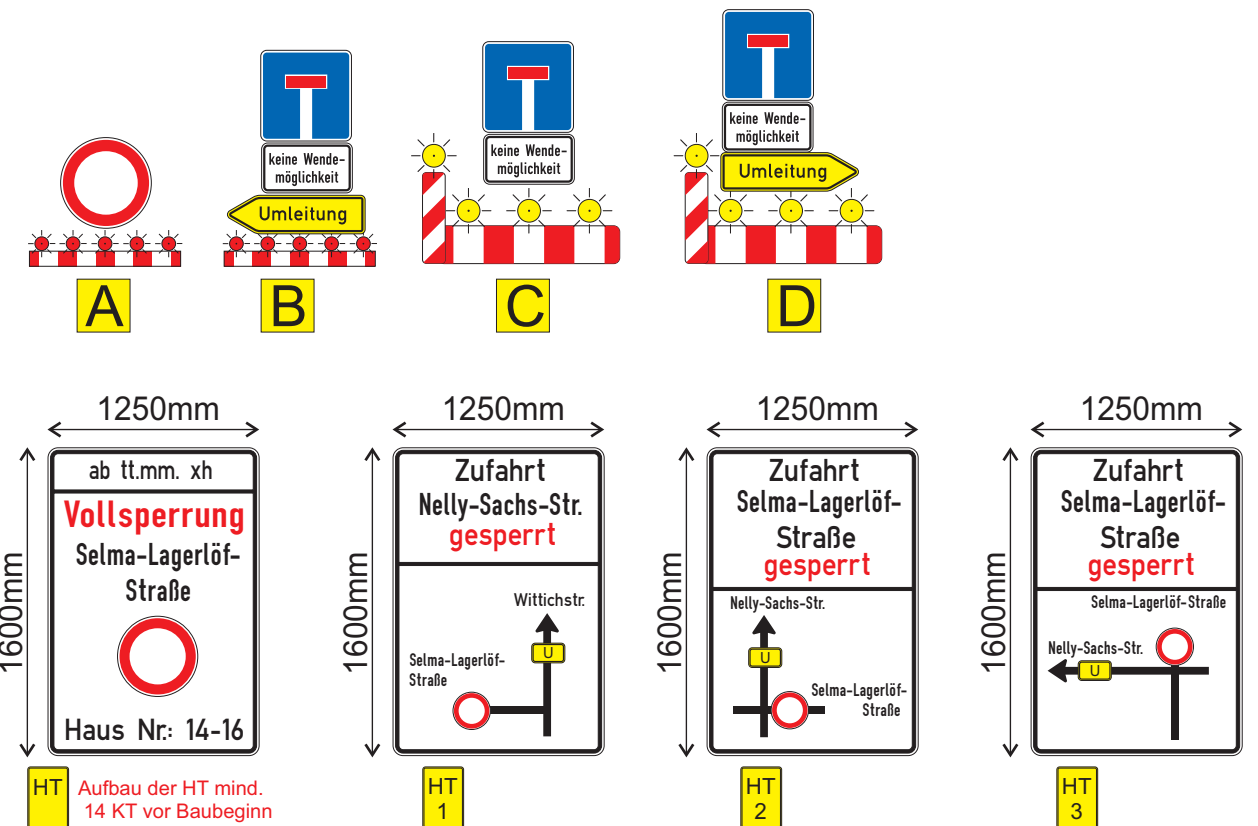

E						
D						
C						
B						
A						
Nr.	Art der	Änderung	Datum	Sachb		
Digitales Archiv: Der Plan wurde maschinell erstellt und ist ohne Unterschrift gültig. Der genehmigte Originalplan liegt bei 66/3-1 vor.						
 STADT DORTMUND DER OBERBÜRGERMEISTER TIEFBAUAMT						
Maßnahme: Baugebiet Brechtener Heide Endausbau diverser Straßen im Baugebiet Brechtener Heide						
Planbezeichnung: Plan 9c, Baufeld 9c						
Plan-Nr.: Plan 9c		Blatt-Nr.: 14 von 15		Datum: 21.10.2025		
Lageplan M 1:500		Längen M 1 :- entfällt -		Höhen M 1 :- entfällt -		
Mit der Ausführung einverstanden						
Amtsleitung:		Bereichsleitung:		Fachspartenleitung:	Fachkoordination:	Sachbearbeitung:
Ltd. städt. Baudirektorin		Ltd. städt. Baudirektorin				

Bebauungsgebiet Brechtener Heide (Endausbau)

Baufeld 9d

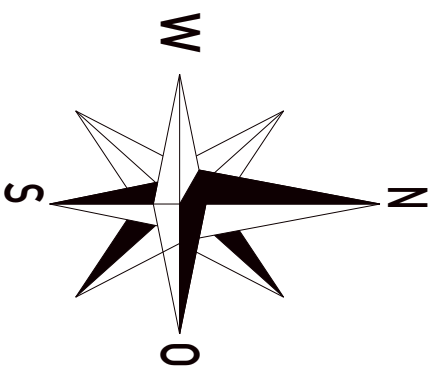

Beim Einrichten der HV-Zonen ist neben einem HV-Zonen Protokoll auch ein Foto-Nachweis zu erstellen und vor Baubeginn an die Stadt Dortmund zu senden.

HV- Zonen werden 3 volle KT vor Baubeginn eingerichtet. und tragen den Zeitzusatz: ab tt.mm.jj. xy:00 Uhr







vorh. HV-Zonen sowie vorh. VZ 314-X /VZ 315-X sind zu entwerfen.



Sperrung der Zufahrt zu den Garagen erfolgt bei Binder- und Deckenzugarbeiten. Die Anwohner sind rechtzeitig zu informieren. Die Anwohnerinfo erfolgt bauseits!


Baufeld 9d
Länge ca. 145m

LEGENDE:

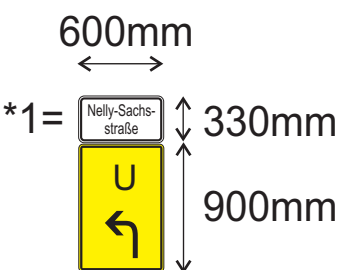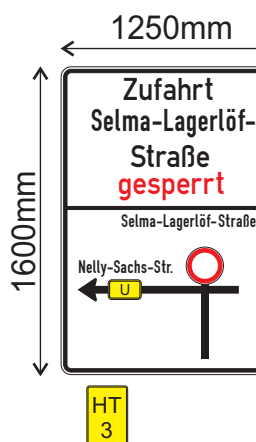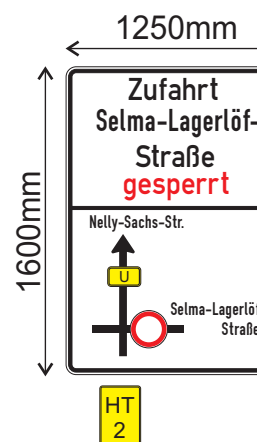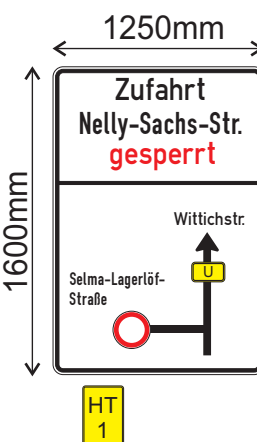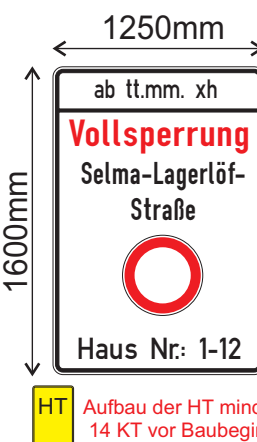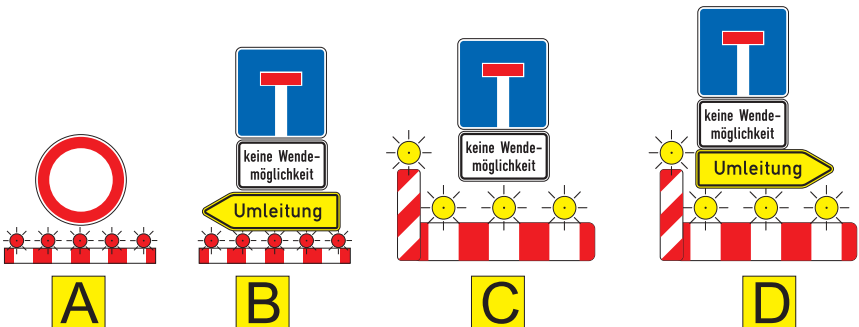


*1 = Ziel „Nelly-Sachs-Straße“

*2 = Ziel „Selma-Lagerlöf-Straße“

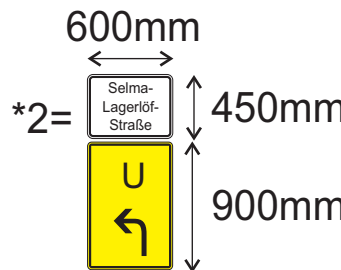

Detail 1: punktuelle Arbeiten vor dem Deckenzug

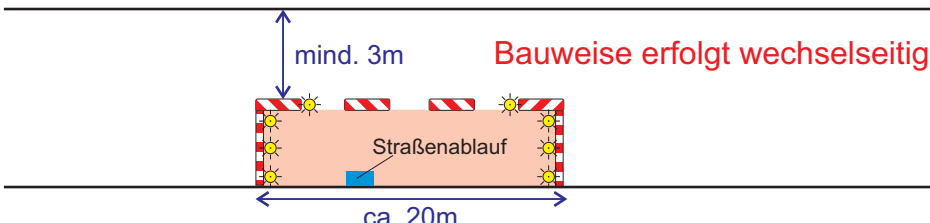

E				
D				
C				
B				
A				
Nr.	Art der	Änderung	Datum	Sachb
Digitales Archiv: Der Plan wurde maschinell erstellt und ist ohne Unterschrift gültig. Der genehmigte Originalplan liegt bei 66/3-1 vor.				
 STADT DORTMUND DER OBERBÜRGERMEISTER TIEFBAUAMT				
Maßnahme: Baugebiet Brechtener Heide Endausbau diverser Straßen im Baugebiet Brechtener Heide				
Planbezeichnung: Plan 9d, Baufeld 9d				
Plan-Nr.: Plan 9d		Blatt-Nr.: 15 von 15		Datum: 21.10.2025
Lageplan M 1:500		Längen M 1:- entfällt -		Höhen M 1:- entfällt -
Mit der Ausführung einverstanden				
Amtsleitung:	Bereichsleitung:	Fachpartenleitung:	Fachkoordination:	Sachbearbeitung:
Ltd. städt. Baudirektorin	Ltd. städt. Baudirektorin			