


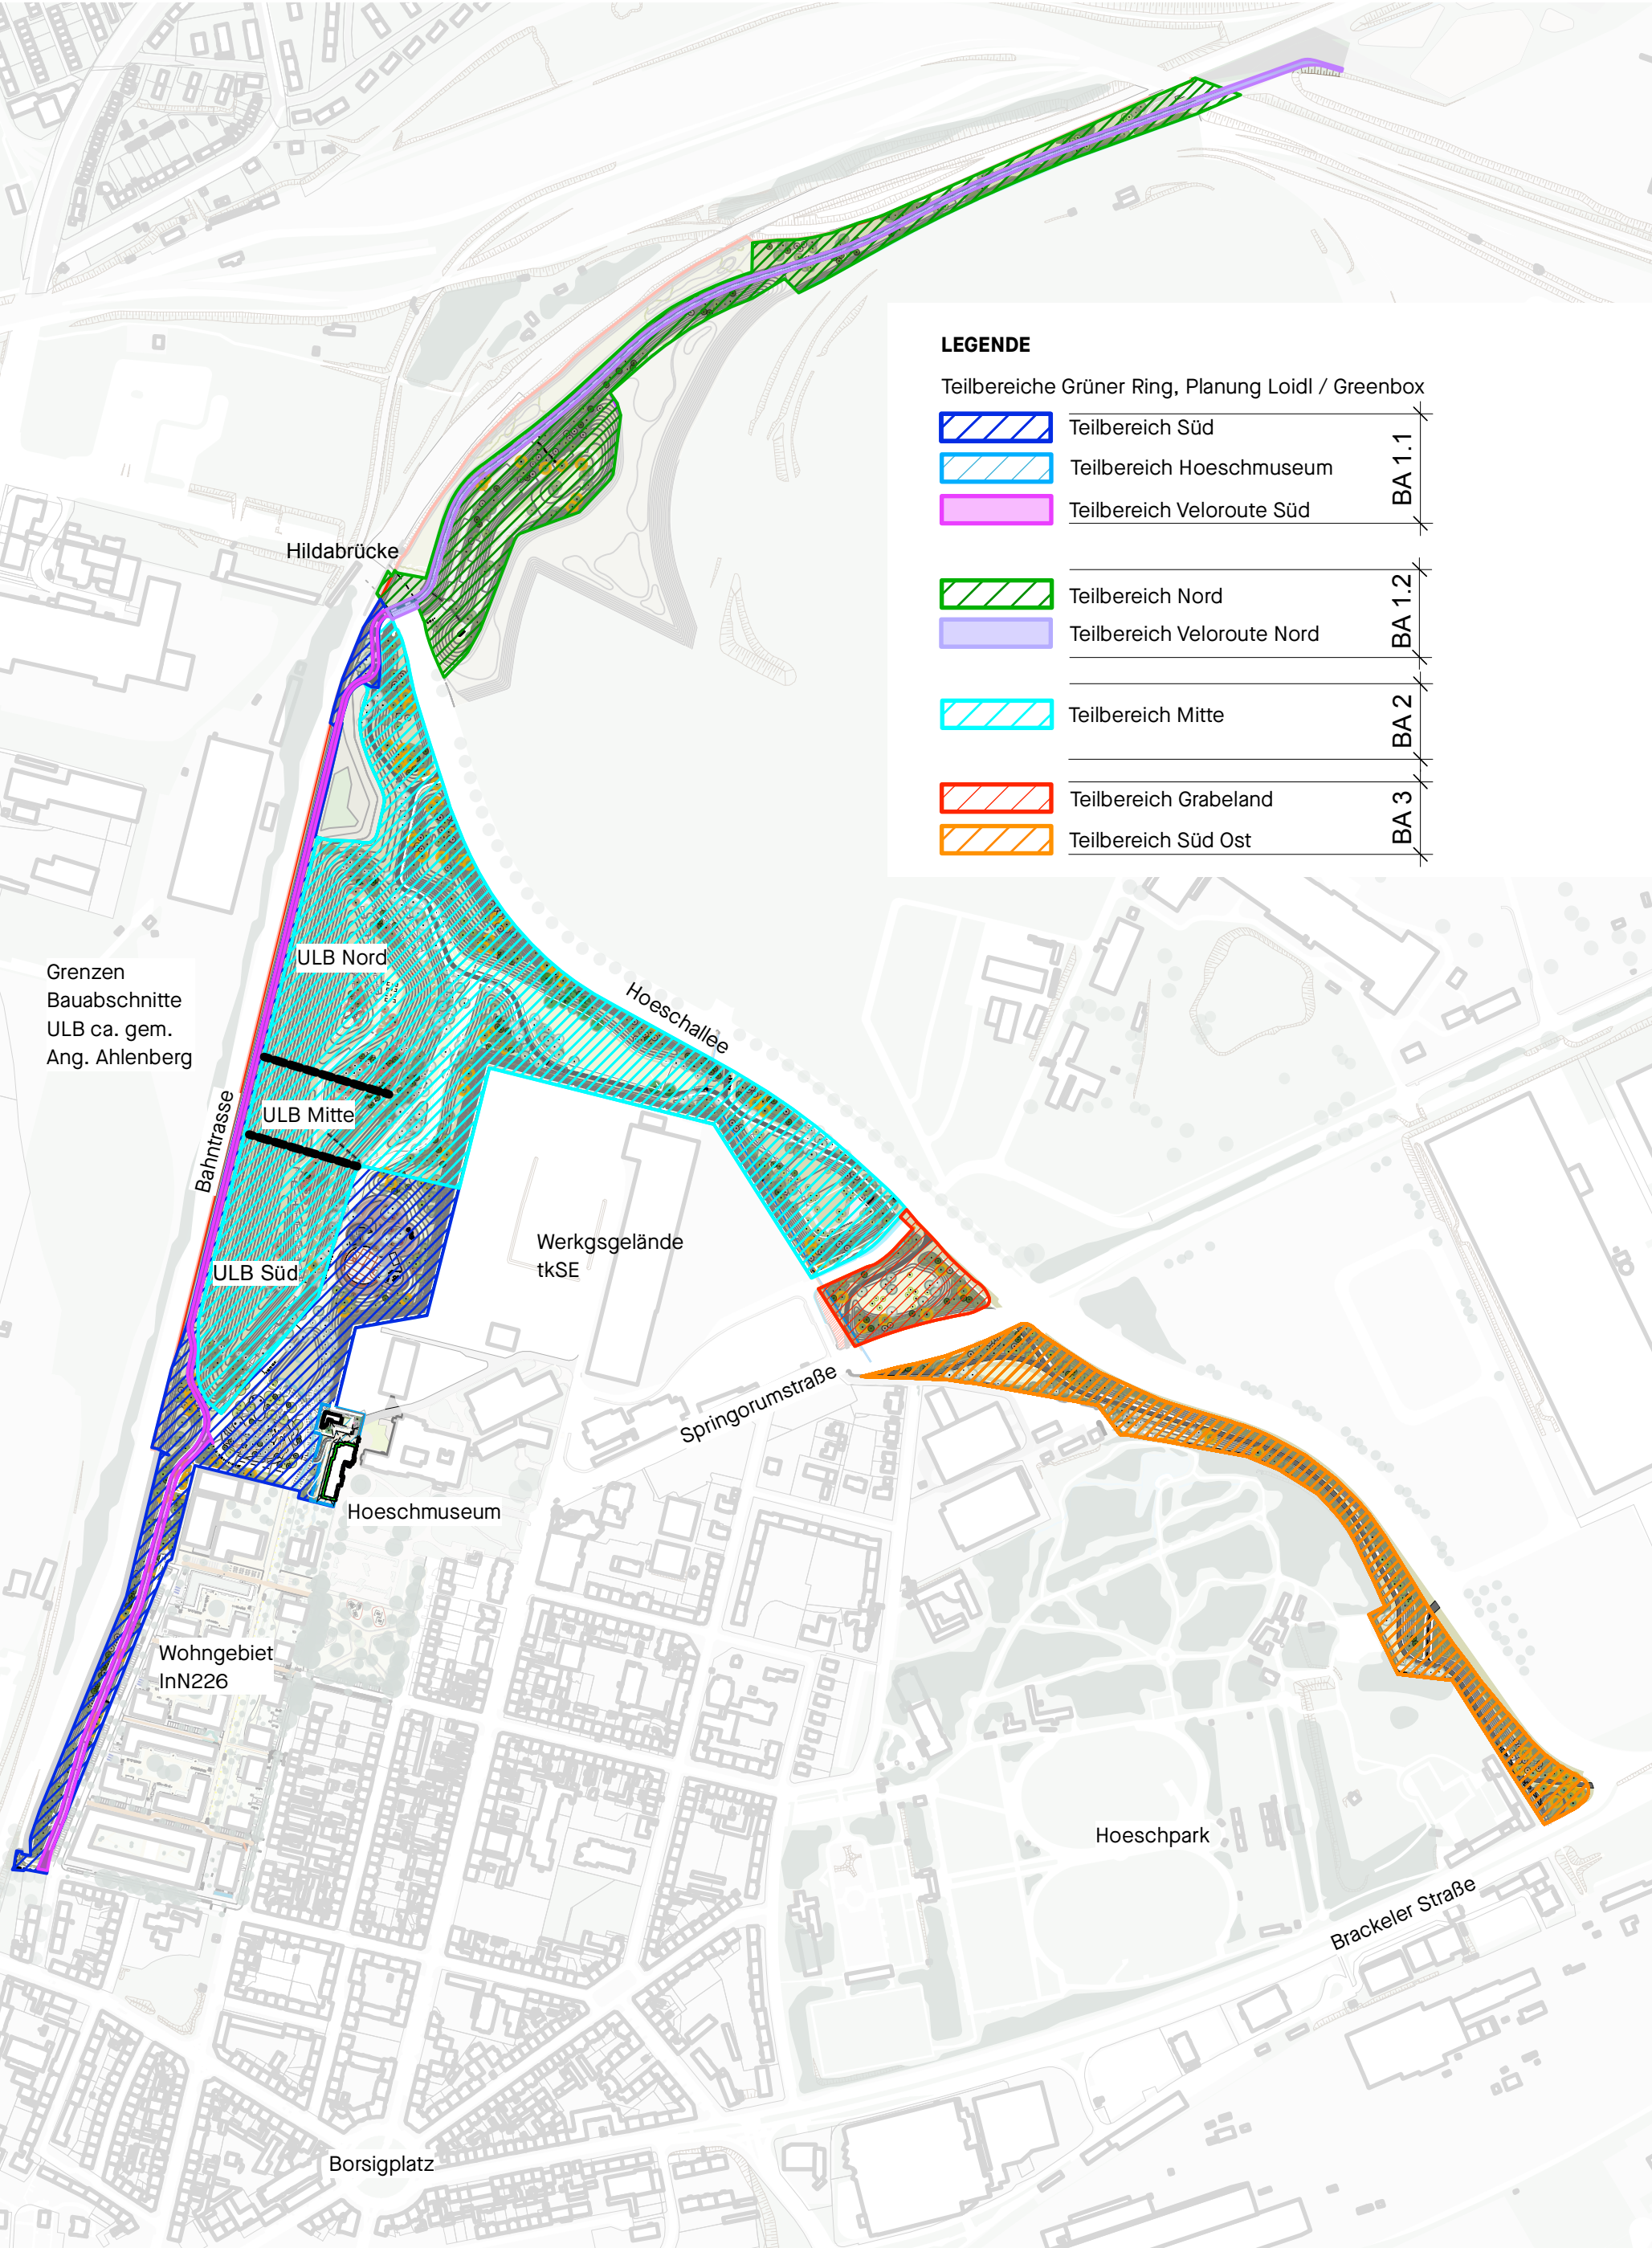

GRÜNER RING, 1062_3_Ü_10_Übersichtsplan Teilbereiche, STAND 12.12.2023, M 1:6000, A3, Atelier Loidl