



Längsschnitt 1

Graben Im Ostfeld

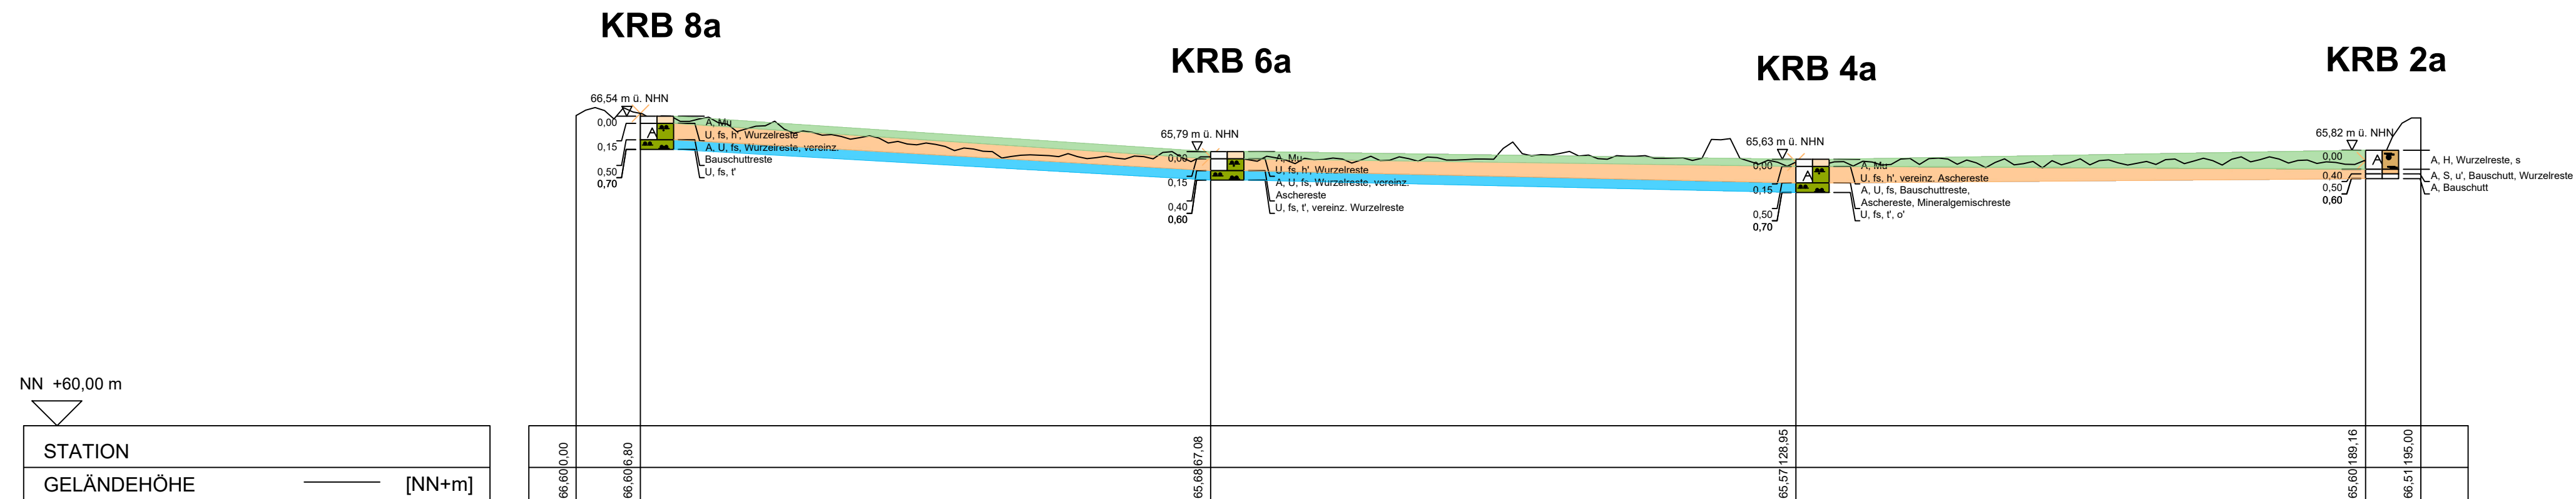

Ungefähre Abgrenzungen gemäß RuVA-StB 01 und EBV 2021

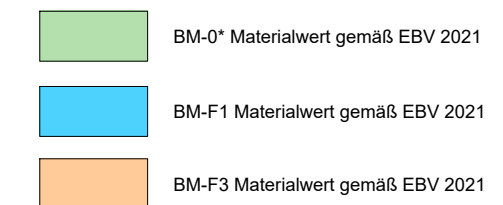

Index	Name	Datum	Art der Änderung	
Ahlenberg Ingenieure GmbH · Am Ossenbrink 40 · 58313 Herdecke Tel: 02330/8009-0 · Fax: -80 · E-Mail: info@ahlenberg.de · www.ahlenberg.de  AHLENBERG ingenieure				
Stadt Dortmund - Stadtentwässerung BV: Kanalbaumaßnahmen Pläßstraße/Tiewinkel - Baugrundgutachten -			Bearb. Nr. C2/20301B	
Längsschnitt 1 Graben Im Ostfeld			Anlage-/Index Nr. 2.1	
Längenmaßstab	Höhenmaßstab	Datum	gezeichnet	Bearbeiter
1 : 500	1 : 100	19.02.2025	Dao	Deu