Längsschnitt 5

Kanalerneuerung Husener Straße bis Körnebach

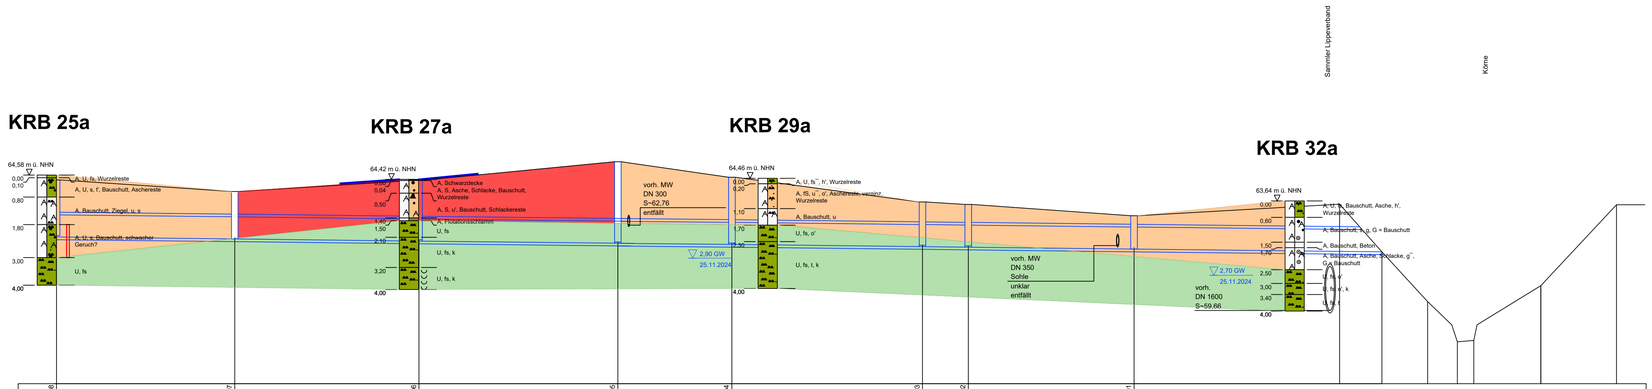

		RW 08	RW 07	RW 06	RW 05	RW 04	RW 03	RW 02	RW 01					
SCHACHTNUMMER														
PROFILHÖHE/DURCHMESSER	[mm]	DN 800 B	DN 800 B	DN 800 B	DN 800 B	DN 800 B	DN 800 B	DN 800 B	DN 800 B	DN 800 B				
HALTUNGSLÄNGE	[m]	32,35	33,45	36,10	20,71	34,60	8,31	30,10	45,00					
SOHLGEFÄLLE	[%]	2,2	2,1	2,2	2,1	2,2	2,4	2,3	2,2					
GELENDEHÖHE	[NN+m]	64,40	63,98	64,39	65,06	64,50	63,60	63,50	63,10	63,52	59,98	58,52	58,57	60,56	63,50
		0,200					0,100			0,0205				
ROHRSOHLE	[NN+m]	62,33	62,26	62,19	62,11	62,06	61,98	61,96	61,89	61,71				
SCHACHTTIEFE (GOK-RS !)	[m]													
GEBIET		Husener Straße				B-Plangebiet Scha 136				Lippeverband				

Ungefähre Abgrenzungen gemäß RuVA-StB 01 und EBV 2021

- gefährlicher Abfall gemäß AVV
- BM-0* Materialwert gemäß EBV 2021
- BM-F3 Materialwert gemäß EBV 2021
- > BM-F3 Materialwert gemäß EBV 2021

Index	Name	Datum	Art der Änderung

Ahlenberg Ingenieure GmbH · Am Ossenbrink 40 · 58313 Herdecke
Tel: 02330/8009-0 · Fax: -80 · E-Mail: info@ahlenberg.de · www.ahlenberg.de

AHLENBERG ingenieure

Stadt Dortmund - Stadtentwässerung
BV: Kanalbaumaßnahmen Plaßstraße/Tiewinkel
- Baugrundgutachten -

Bearb. Nr.
C2/20301B

Längsschnitt 5
Kanalerneuerung Husener Straße bis Körnebach
Schacht RW 08 - Körne

Anlage-/Index Nr.
2.5

Längenmaßstab	Höhenmaßstab	Datum	gezeichnet	Bearbeiter
1 : 500	1 : 100	18.02.2025	Dao	Deu

P:\2022____\C2_20301B_27_Plasstr\BV_27_Plasstraße_Tiewinkel_EBV\CAD\Längsschnitte.dwg