
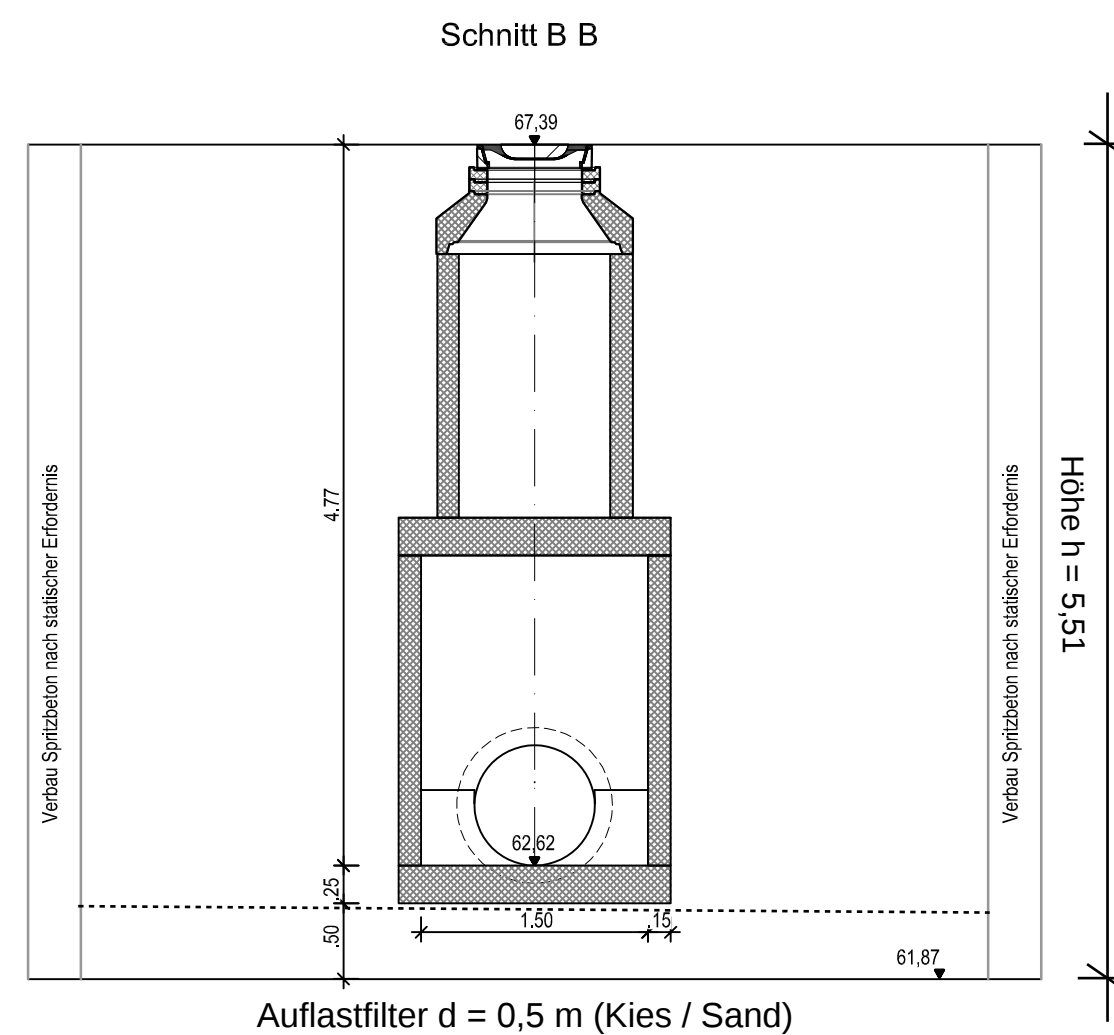
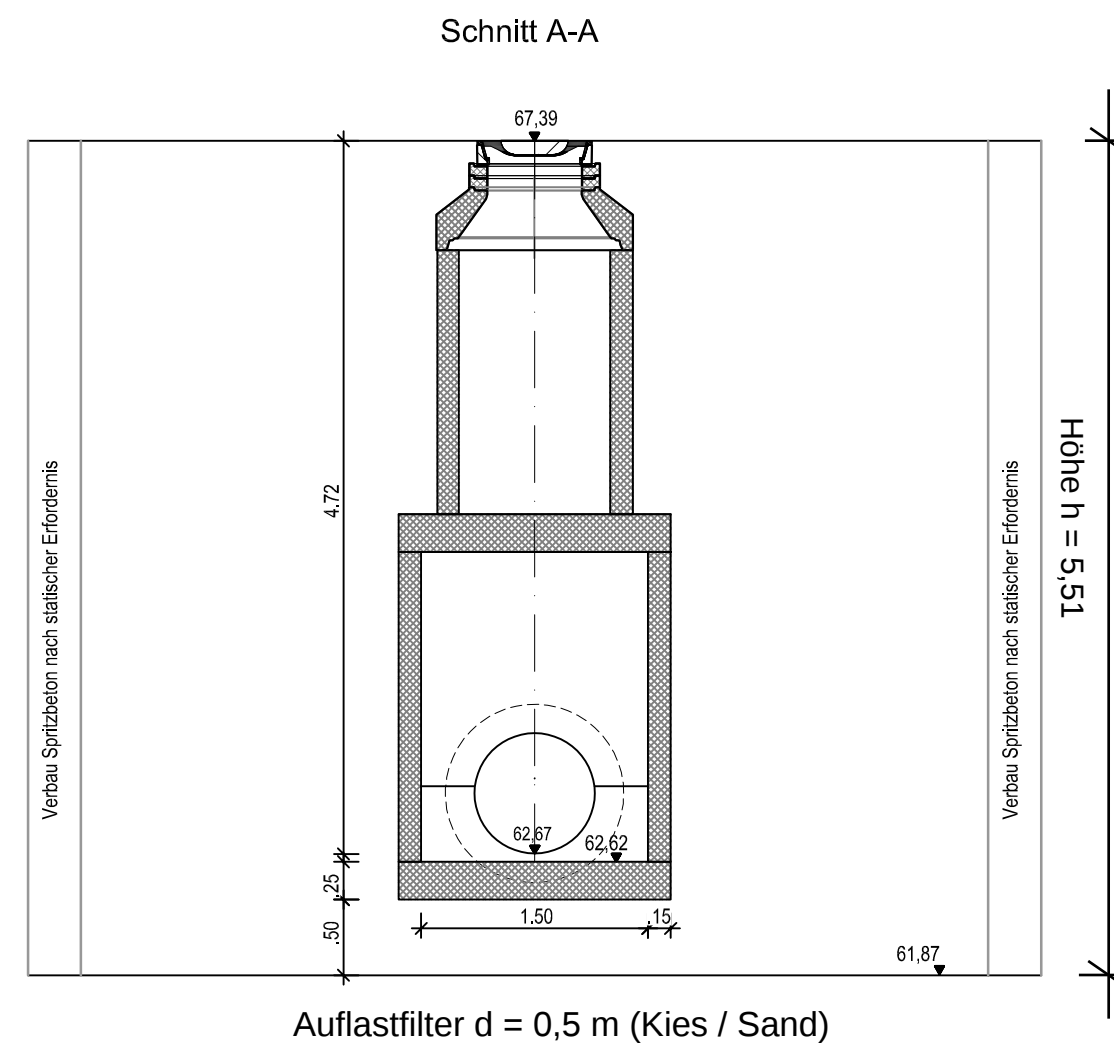


# Zielgrube 011

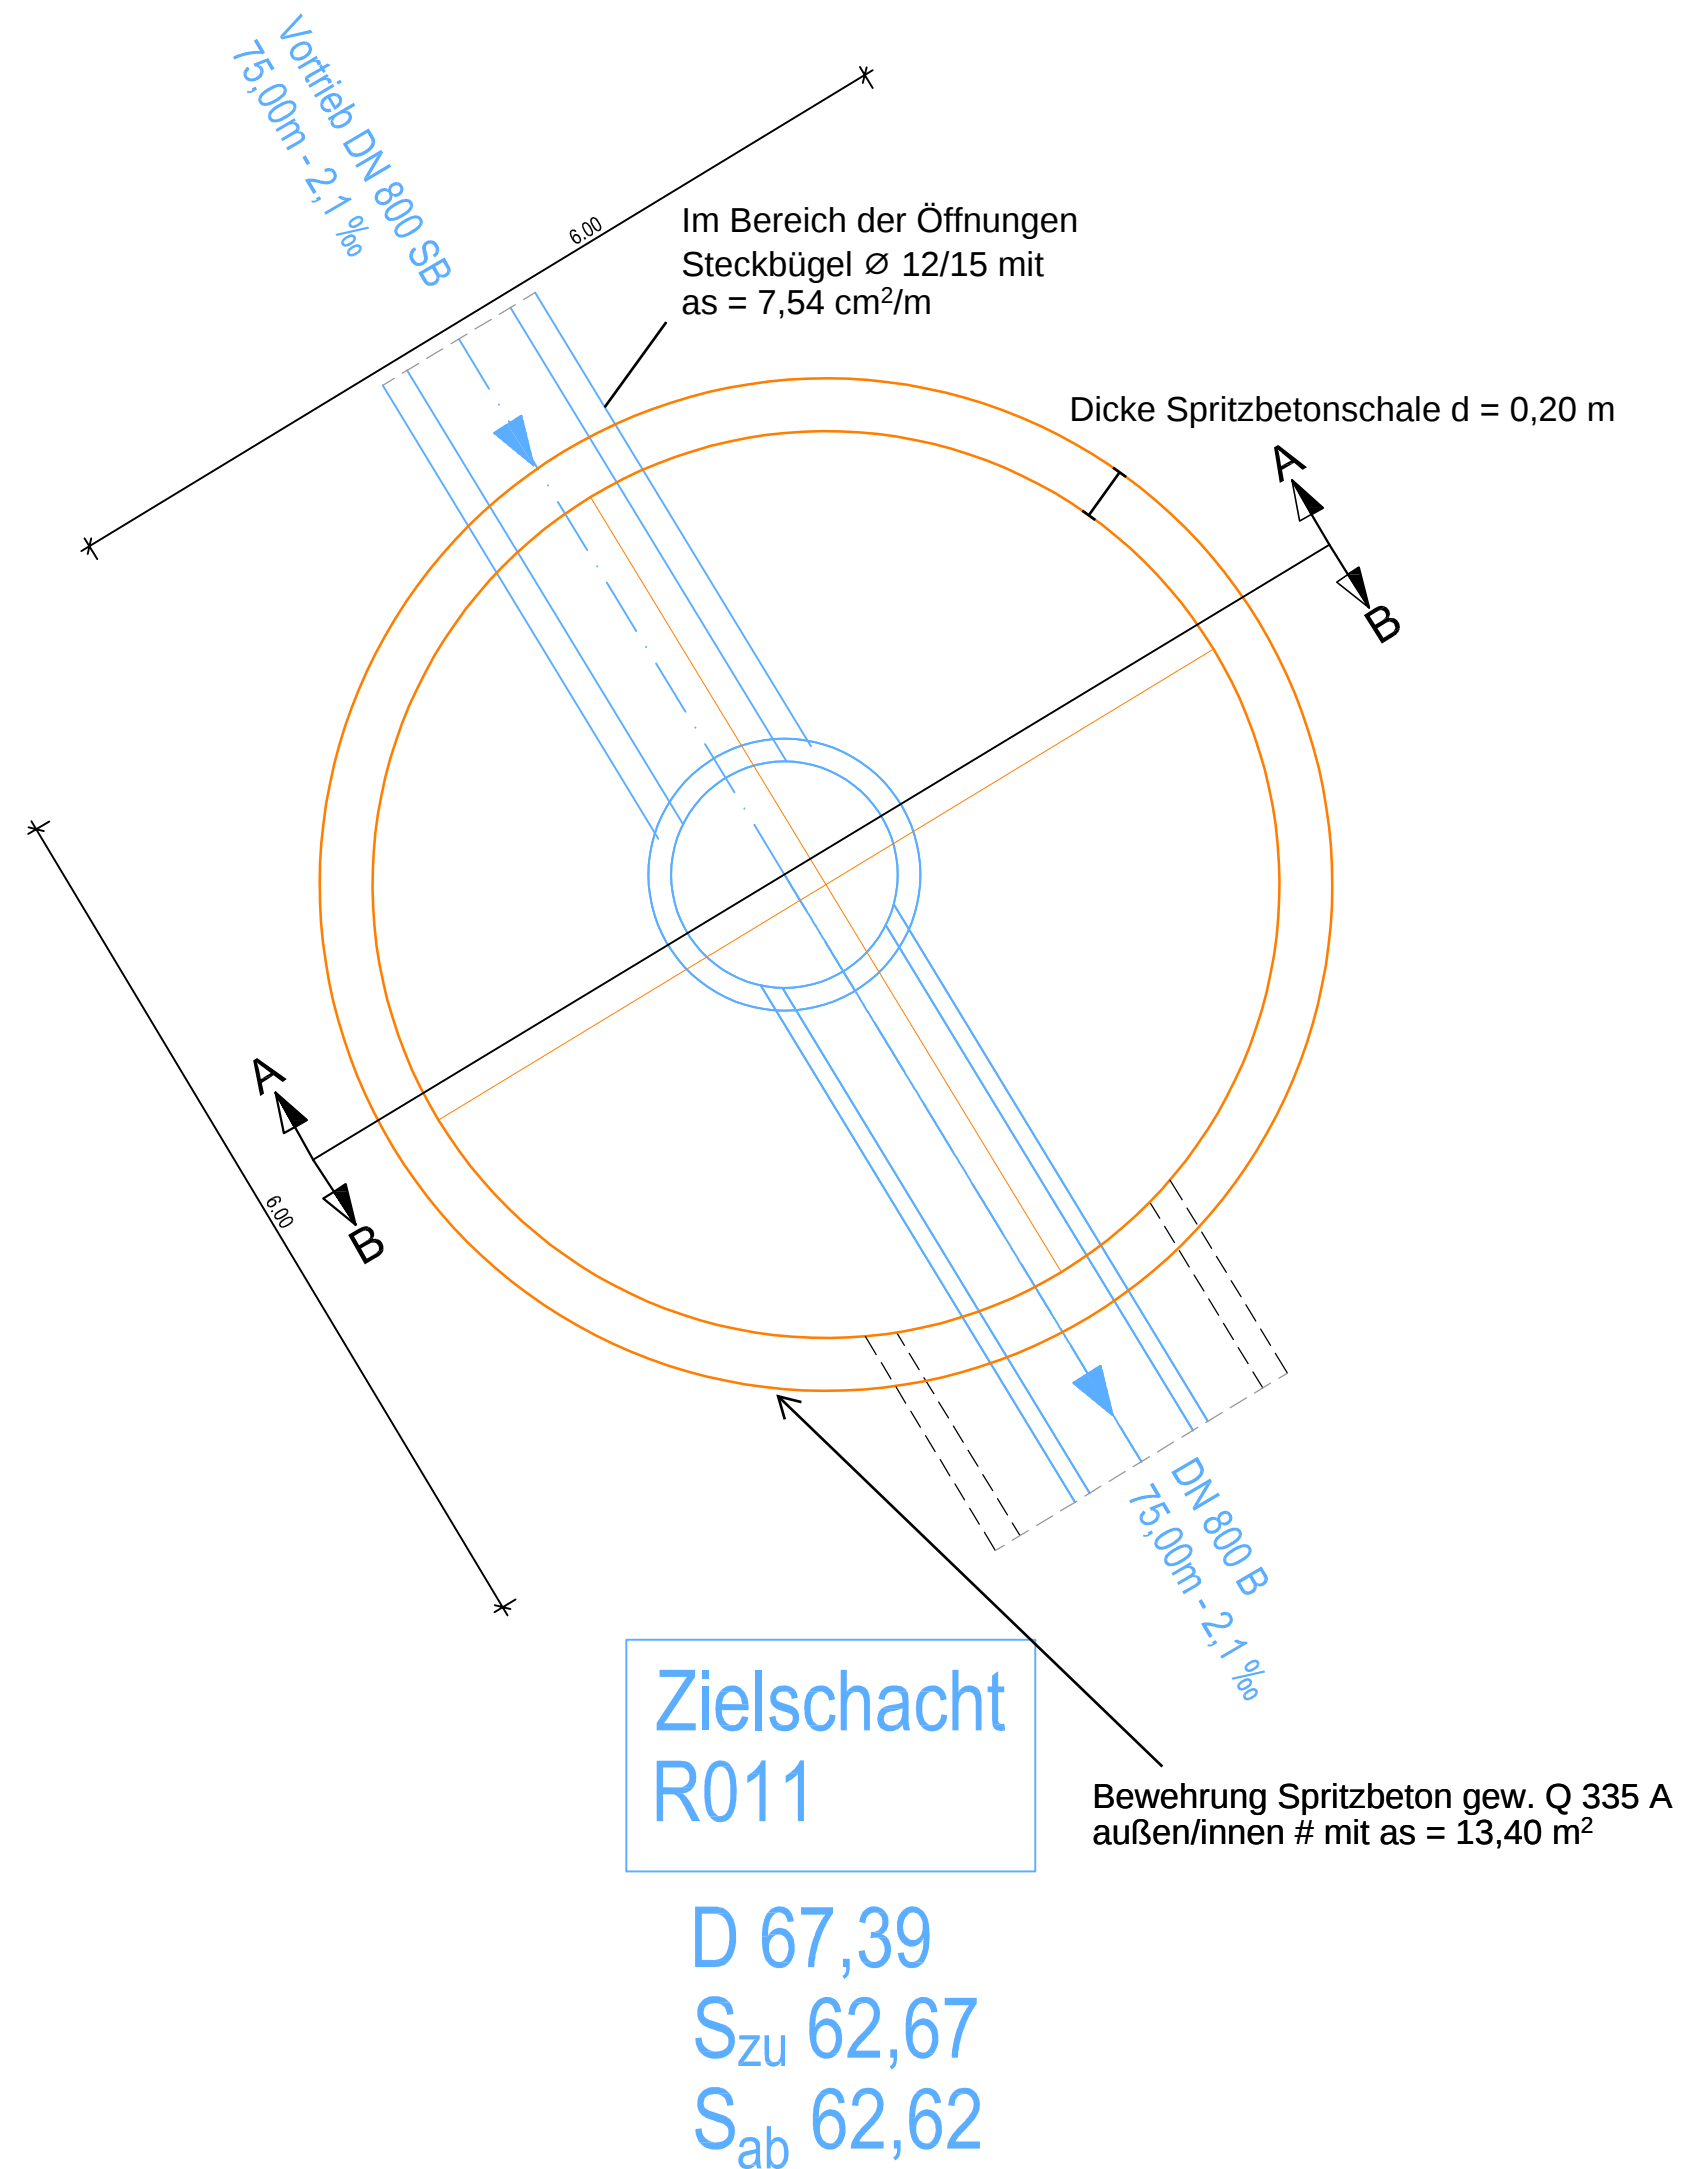

Anmerkung zu den Bauwerken:

Die Bauwerke sind nach den vor Ort tatsächlich festzustellenden Achswinkeln auszubilden.

Die angegebenen Maße sind in der Örtlichkeit zu prüfen. Die Stärken der Bauteile aus Stahlbeton sind in einer gesonderten Statik nachzuweisen.

Endgültige Abmessungen nach statischen und konstruktiven Erfordernissen.  
Die Innenabmessungen der Bauwerke sind einzuhalten.

Winkel für die Richtungsänderung der Kanäle wurden grafisch ermittelt und sind in der Örtlichkeit zu überprüfen!

**Zeichenerklärung:**



|       |      |       |                  |
|-------|------|-------|------------------|
|       |      |       |                  |
|       |      |       |                  |
|       |      |       |                  |
|       |      |       |                  |
| Index | Name | Datum | Art der Änderung |

Ahlenberg Ingenieure GmbH - Am Ossenbrink 40 - 58313 Herdecke  
Tel: 02330/8009-0 - Fax: -80 - E-Mail: [info@ahlenberg.de](mailto:info@ahlenberg.de) - [www.ahlenberg.de](http://www.ahlenberg.de)



## Stadt Dortmund - Stadtentwässerung

BV: Kanalbaumaßnahme Pläßstraße/Tiewinkel  
- Baugrundgutachten -

Bearb. Nr.

**C5/20962B**

## Baugrube 011, Husener Straße

Anlage-/Index Nr.

3.1

|               |              |            |                |            |
|---------------|--------------|------------|----------------|------------|
| Langenmaßstab | Höhenmaßstab | Datum      | GIS-Bearbeiter | Bearbeiter |
| --            | --           | 11.06.2026 | Scg            | Bek        |