
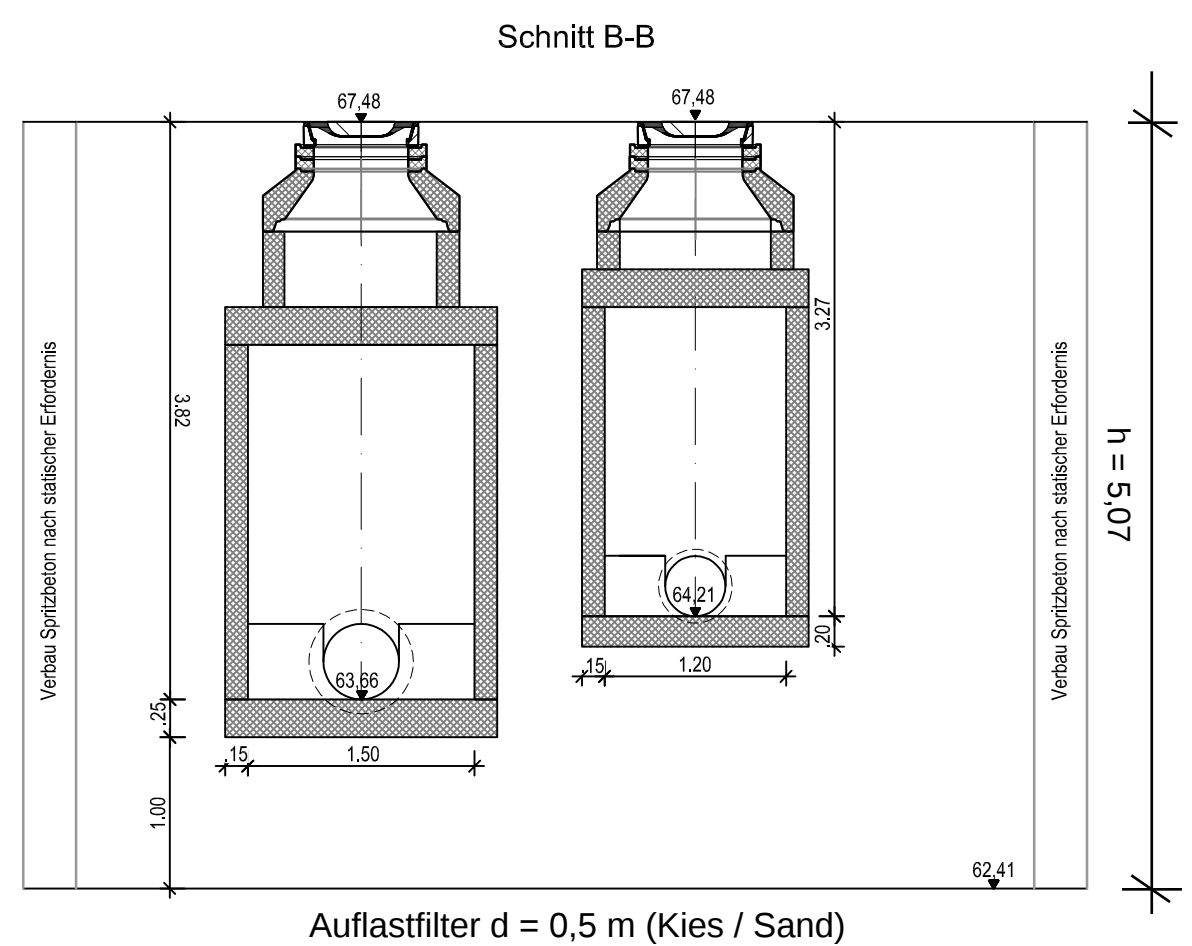
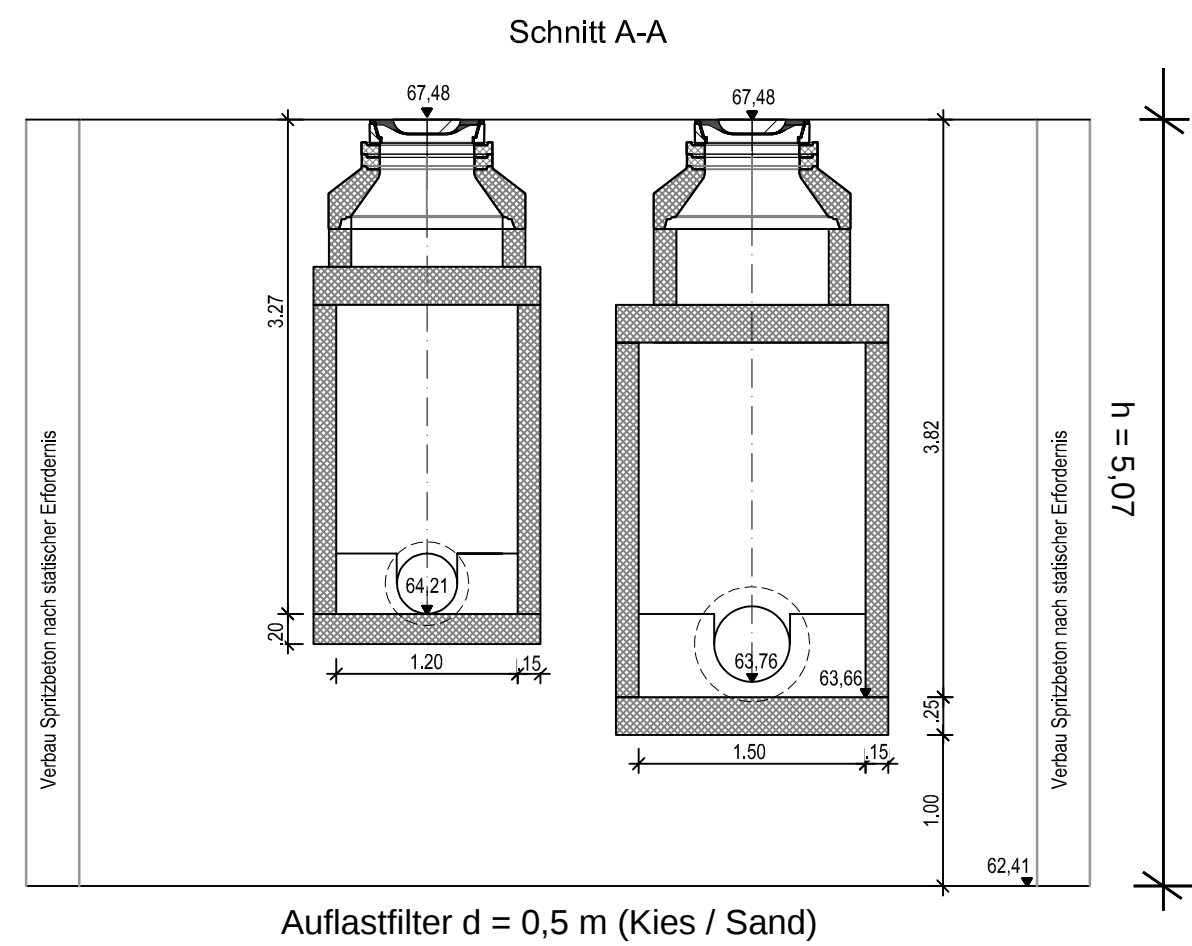


Startgrube 020

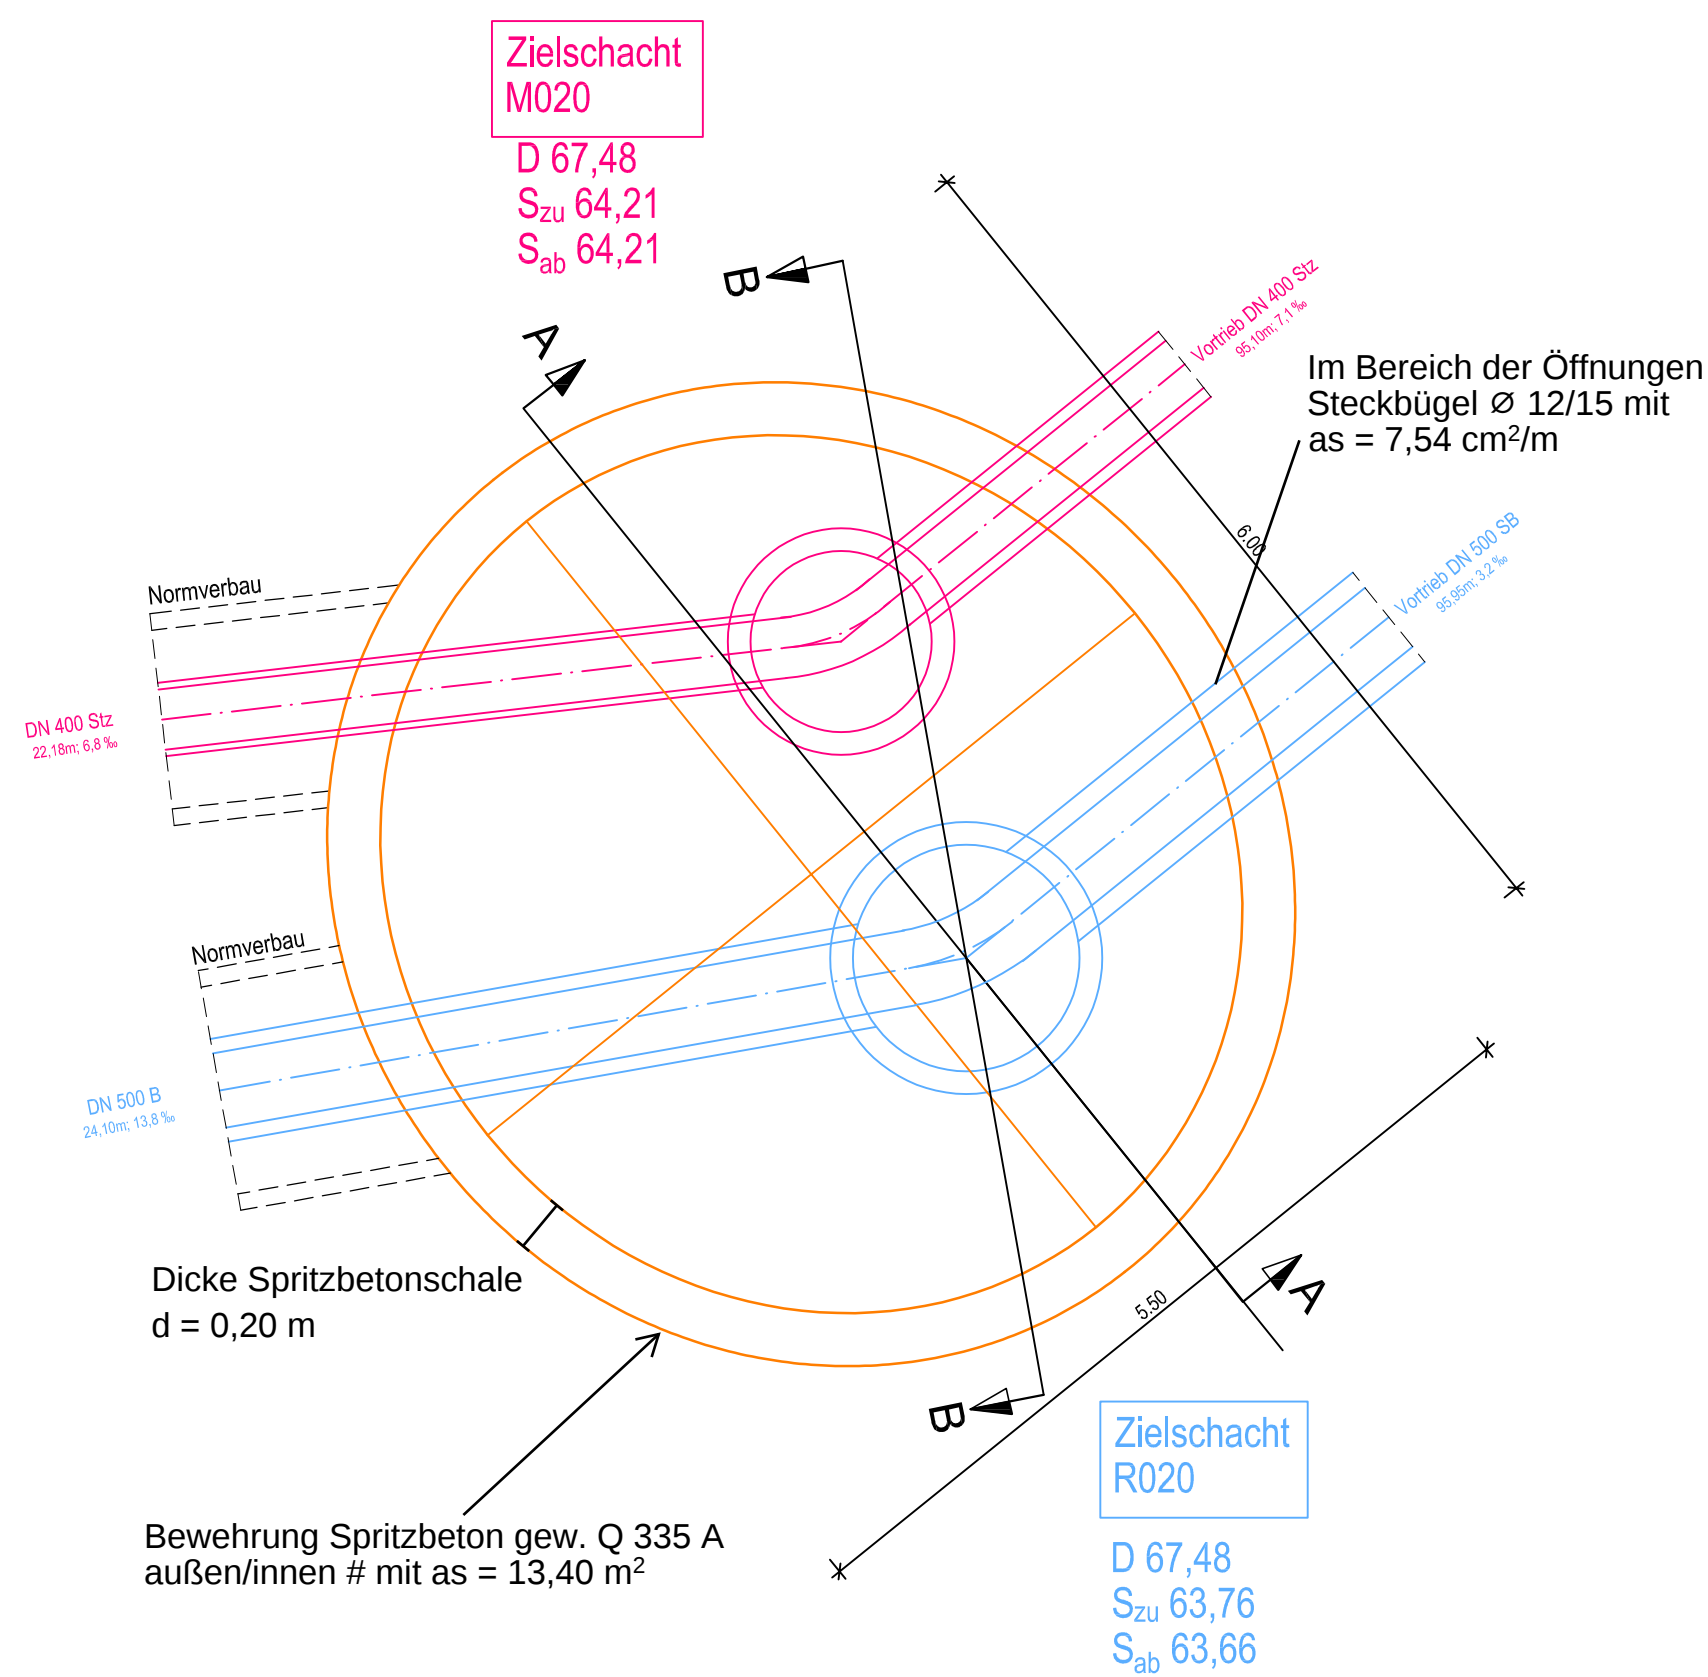

Anmerkung zu den Bauwerken:

Die Bauwerke sind nach den vor Ort tatsächlich festzustellenden Achswinkeln auszubilden. Die angegebenen Maße sind in der Örtlichkeit zu prüfen. Die Stärken der Bauteile aus Stahlbeton sind in einer gesonderten Statik nachzuweisen.

**** Endgültige Abmessungen nach statischen und konstruktiven Erfordernissen. Die Innenabmessungen der Bauwerke sind einzuhalten.**

Winkel für die Richtungsänderung der Kanäle wurden grafisch ermittelt und sind in der Örtlichkeit zu überprüfen!

Zeichenerklärung:

- Schmutzwasserkanal
- Regenwasserkanal
- Mischwasserkanal
- Druckrohrleitung

Index	Name	Datum	Art der Änderung

Ahlenberg Ingenieure GmbH - Am Ossenbrink 40 - 58313 Herdecke
Tel: 02330/8009-0 - Fax: -80 - E-Mail: info@ahlenberg.de - www.ahlenberg.de

AHLENBERG
ingenieure

Stadt Dortmund - Stadtentwässerung				
BV: Kanalbaumaßnahme Pläßstraße/Tiewinkel - Baugrundgutachten -				Bearb. Nr. C5/20962B
Baugrube 020, Schüttersort				Anlage-/Index Nr. 3.3
Längenmaßstab	Höhenmaßstab	Datum	GIS-Bearbeiter	Bearbeiter
--	--	11.06.2026	Scb	Bek