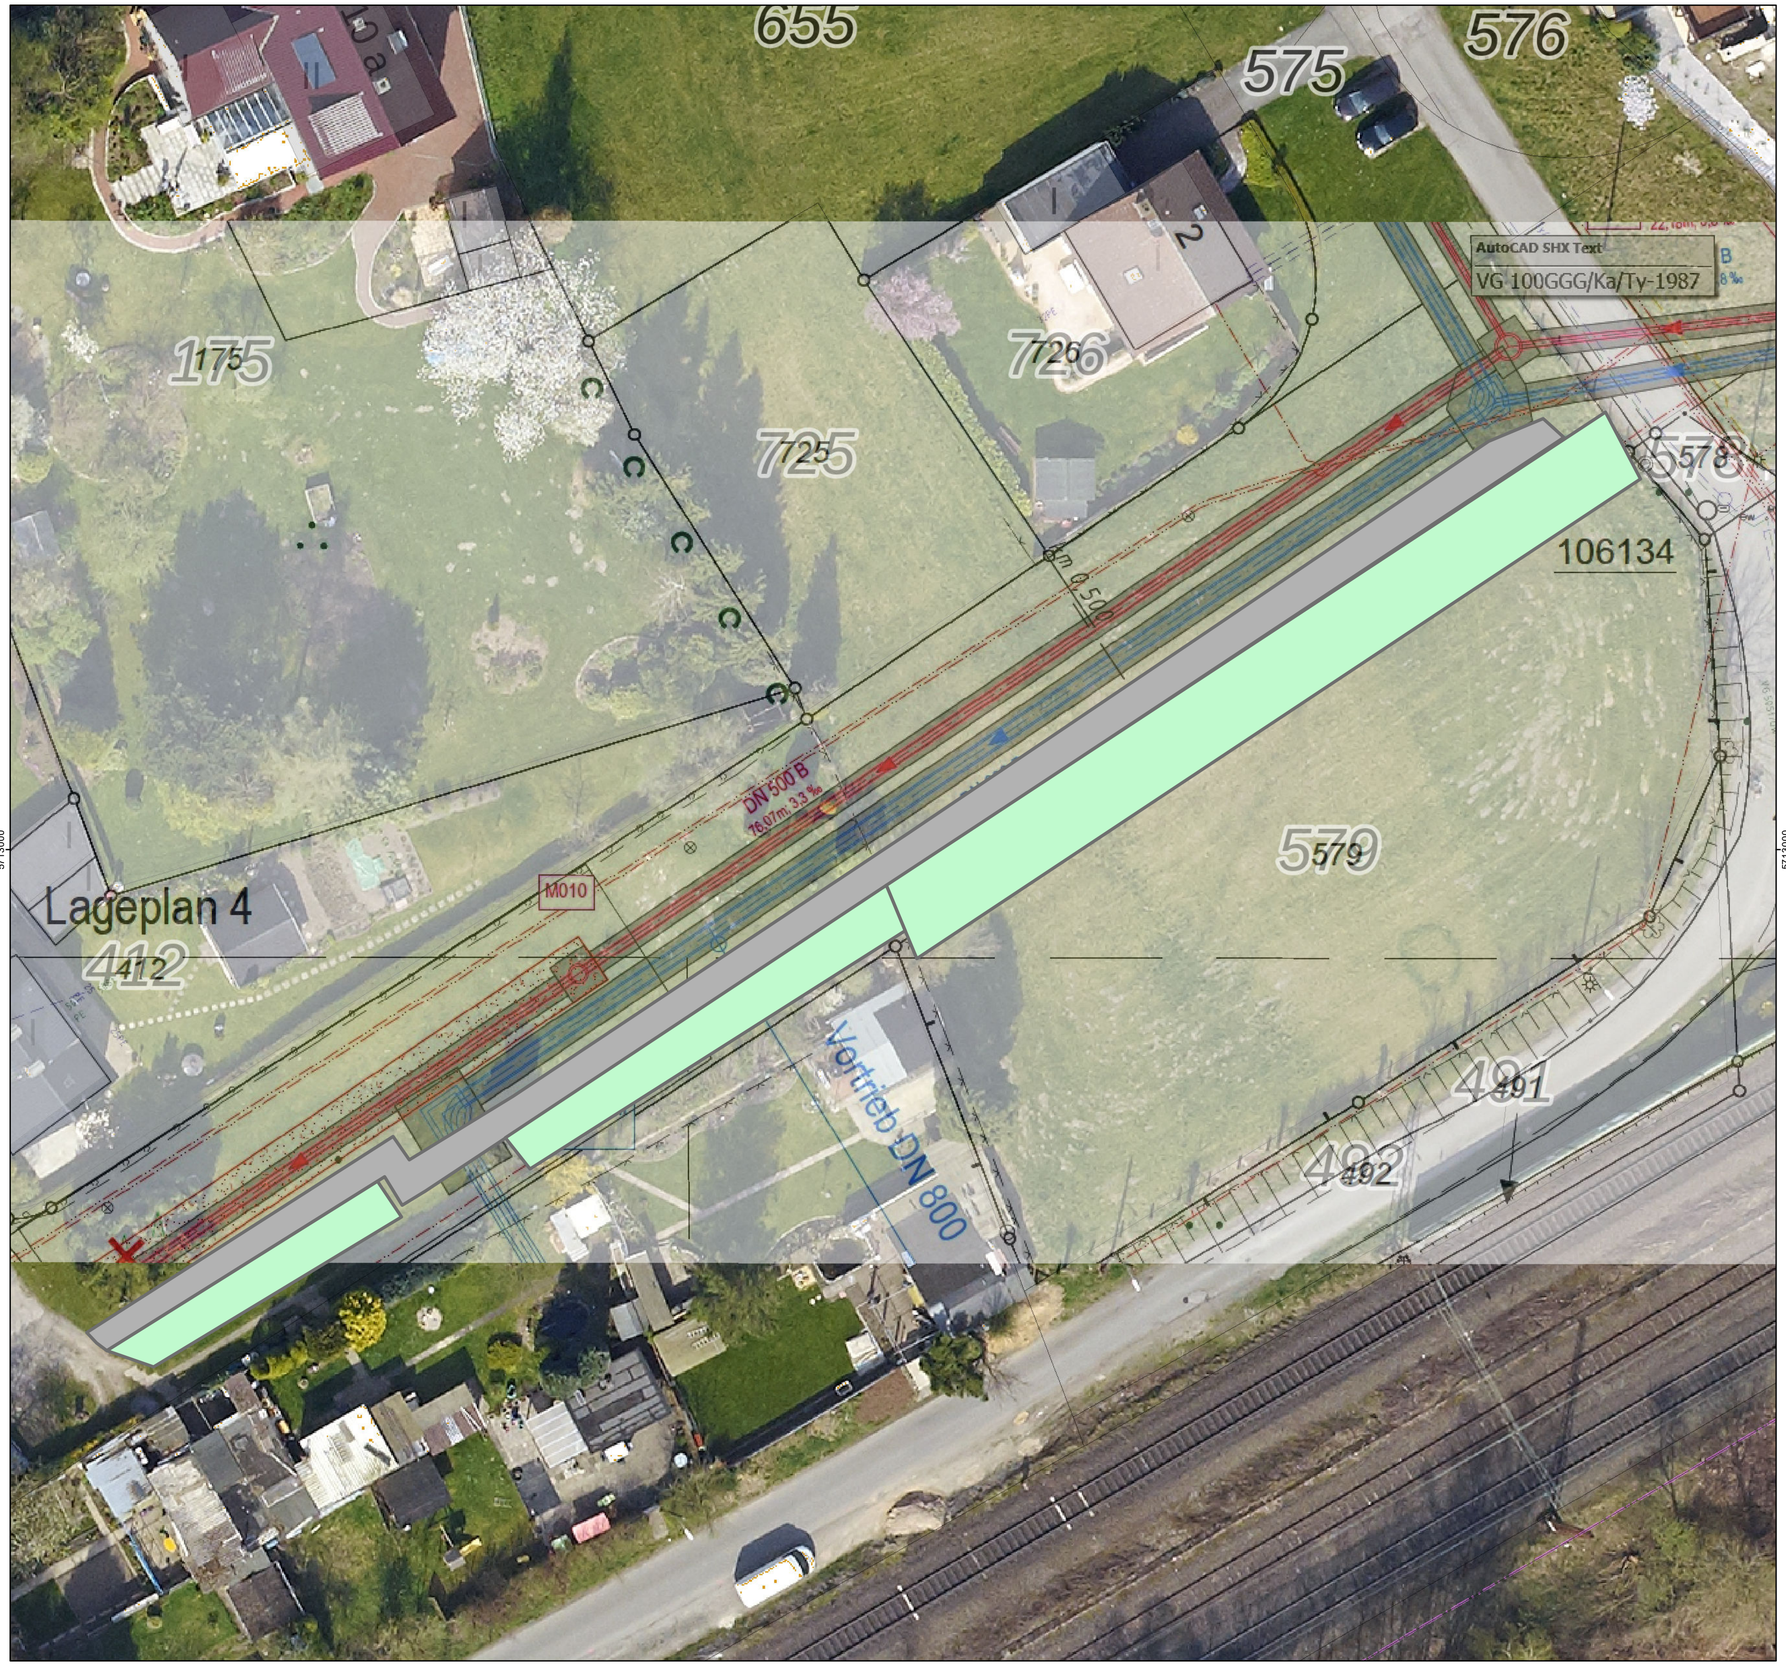

N

Legende

- Bodenlagerfläche
- temporäre Baustraße

0 2,5 5 7,5 10 12,5 m

Karten-/Plangrundlage:
Land NRW (2018)
Datenlizenz Deutschland - Namensnennung - Version 2.0 (www.govdata.de/dl-de/by-2-0);
Planung: Lageplan Ingenieurbüro Fischer (40500-BI-03-Technischer-Lageplan Gesamt.tif)

Index	Name	Datum	Art der Änderung

Ahlenberg Ingenieure GmbH - Am Ossenbrink 40 - 58313 Herdecke
Tel: 02330/8009-0 - Fax: -80 - E-Mail: info@ahlenberg.de - www.ahlenberg.de

AHLENBERG ingenieure

Stadt Dortmund - Stadtentwässerung

Hinterlandentwässerung Kurler Busch
Bodenschutzkonzept

Bearb. Nr.
C2/20246

Bodenschutzkonzept Grünlandfläche

Anlage-/Index Nr.
1.5

Längenmaßstab	Höhenmaßstab	Datum	GIS-Bearbeiter	Bearbeiter
1:250	----	26.08.2022	Han	Han

P:\2022_\C2_20246\gis\anlage_1_lage_der_aufschluesse.mxd

© Ahlenberg Ingenieure 2018