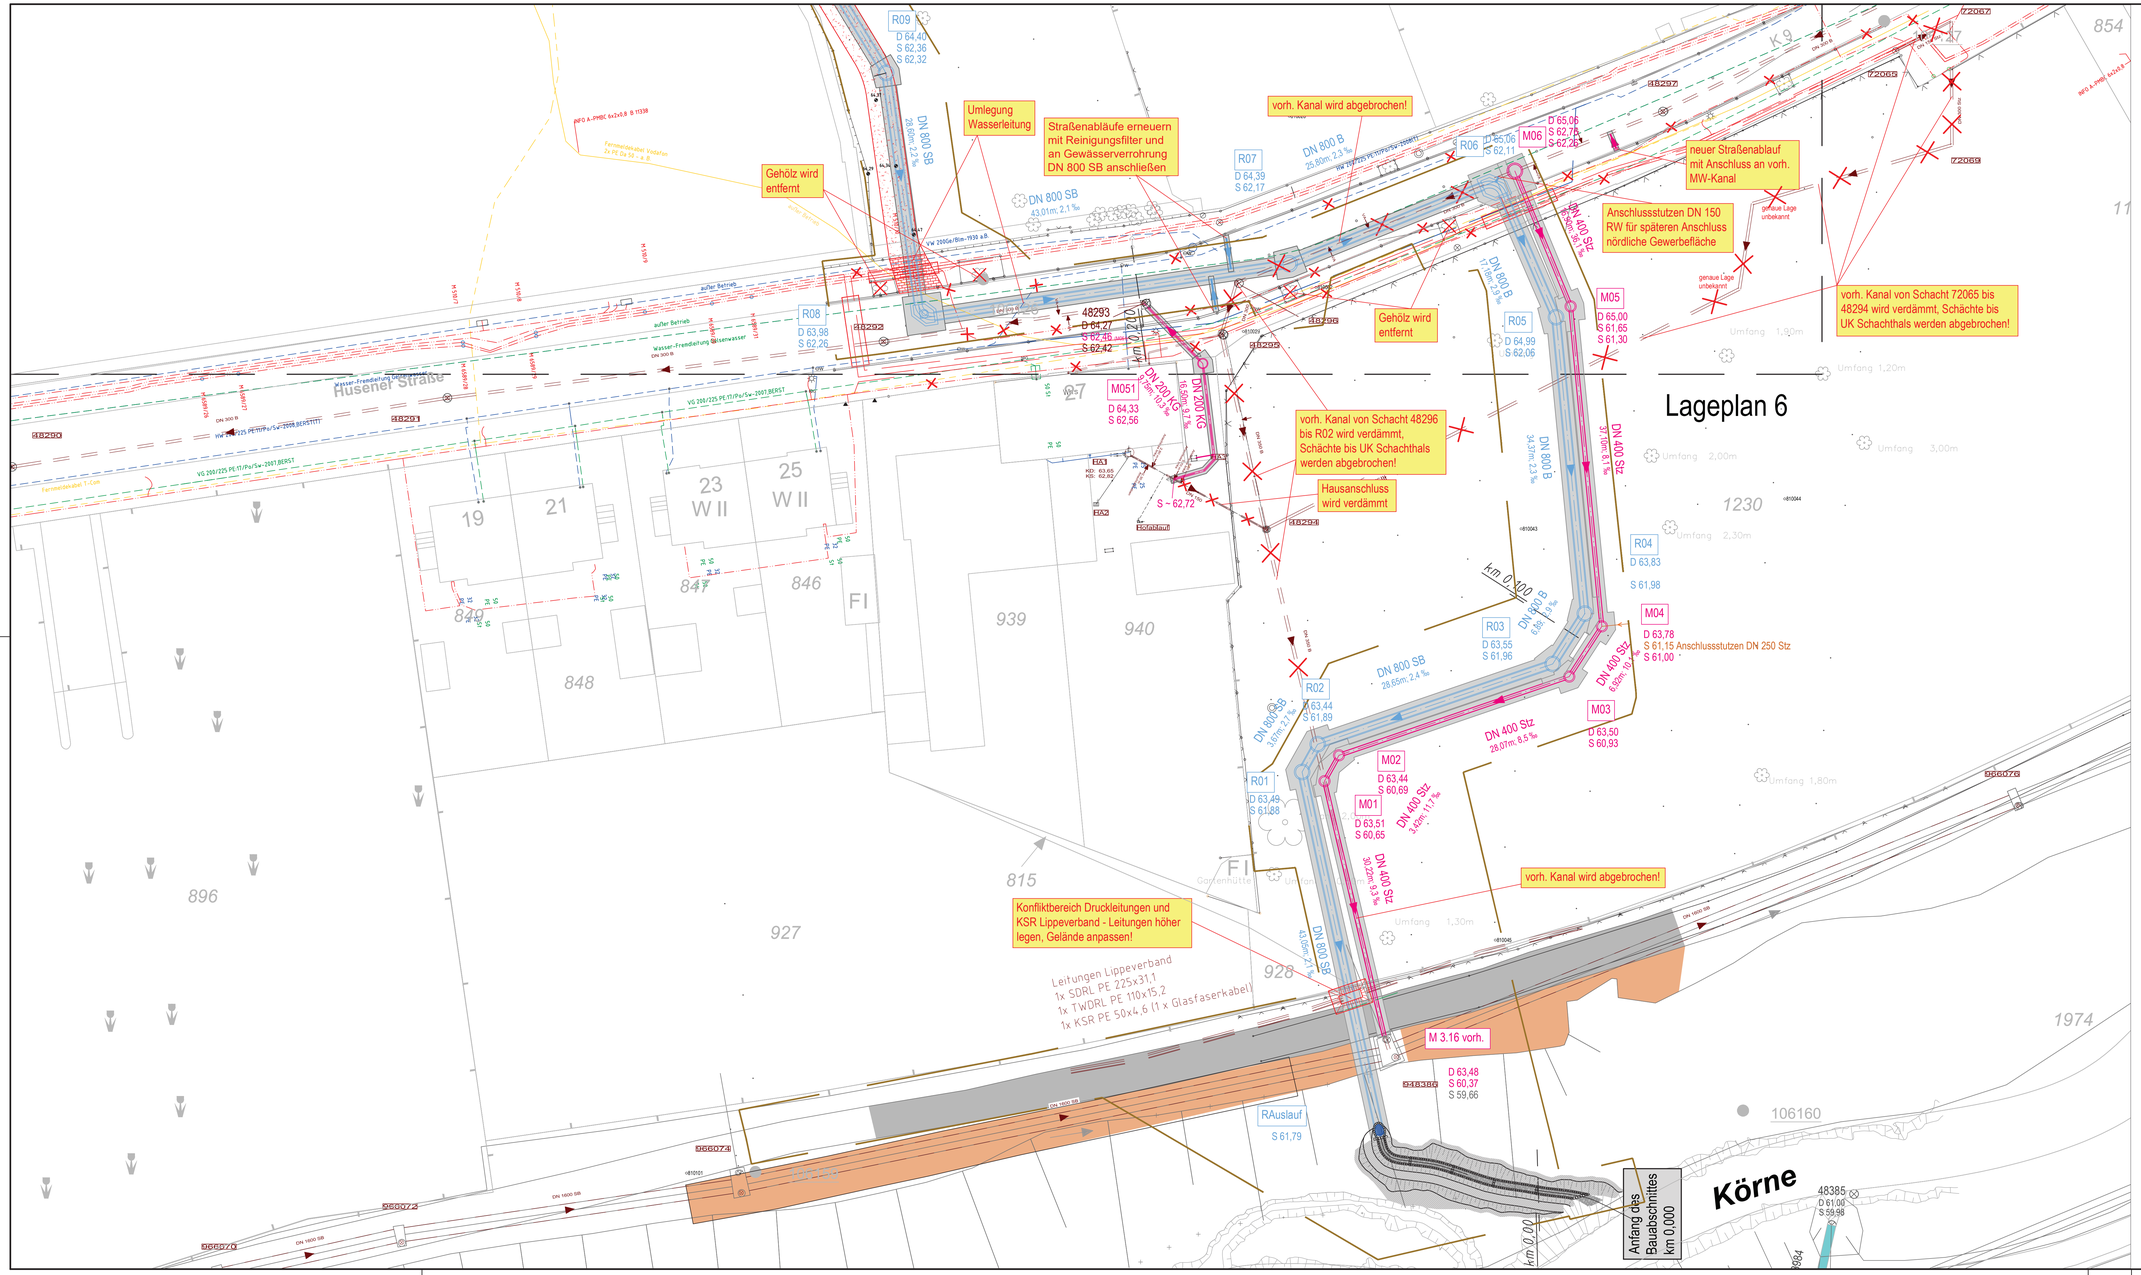
Lageplan 6
Gehölz wird entfernt
Umlegung Wasserleitung
Straßenabläufe erneuern mit Reinigungsfilter und an Gewässerverrohrung DN 800 SB anschließen
vorh. Kanal wird abgebrochen!
neuer Straßenablauf mit Anschluss an vorh. MW-Kanal
Anschlussstutzen DN 150 RW für späteren Anschluss nördliche Gewerbefläche
vorh. Kanal von Schacht 72065 bis 48294 wird verdämmt, Schächte bis UK Schachthals werden abgebrochen!
vorh. Kanal von Schacht 48296 bis R02 wird verdämmt, Schächte bis UK Schachthals werden abgebrochen!
Hausanschluss wird verdämmt
Konfliktbereich Druckleitungen und KSR Lippeverband - Leitungen höher legen, Gelände anpassen!
Leitungen Lippeverband
1x SDRL PE 225x31,1
1x TWDRL PE 110x15,2
1x KSR PE 50x4,6 (1 x Glasfaserkabel)
M 3.16 vorh.
Anfang des Bauabschnittes km 0,000
Körne
Husener Straße
R09 D 64,40 S 62,36 S 62,32
R08 D 63,98 S 62,26
R07 D 64,39 S 62,17
R06 D 65,06 S 62,11
R05 D 64,99 S 62,06
R04 D 63,83 S 61,98
R03 D 63,55 S 61,96
R02 D 63,44 S 61,89
R01 D 63,49 S 61,88
M051 D 64,33 S 62,56
M05 D 65,00 S 61,65 S 61,30
M04 D 63,78 S 61,15 Anschlussstutzen DN 250 Stz S 61,00
M03 D 63,50 S 60,93
M02 D 63,44 S 60,69
M01 D 63,51 S 60,65
48293 D 64,27 S 62,46 S 62,42
48385 D 61,00 S 59,98
D 63,48 S 60,37 S 59,66
RAuslauf S 61,79
DN 800 SB 28,60m; 2,2 ‰
DN 800 SB 43,01m; 2,1 ‰
DN 800 B 25,60m; 2,3 ‰
DN 800 B 17,00m; 2,9 ‰
DN 800 B 34,37m; 2,3 ‰
DN 800 B 0,66m; 1,5 ‰
DN 800 SB 28,65m; 2,4 ‰
DN 800 SB 3,07m; 2,7 ‰
DN 800 SB 43,05m; 2,1
DN 200 KG 10,50m; 2,7 ‰
DN 200 KG 9,20m; 10,3 ‰
DN 400 Stz 37,10m; 6,1 ‰
DN 400 Stz 8,62m; 10,4 ‰
DN 400 Stz 28,07m; 5,5 ‰
DN 400 Stz 3,42m; 11,7 ‰
DN 400 Stz 30,22m; 5,3 ‰
km 0,000
Umfang 1,80m
Umfang 1,30m
Umfang 2,30m
Umfang 3,00m
Umfang 2,00m
Umfang 1,20m
Umfang 1,90m
Gartenhütte
Hofabfluß
Fernmeldekabel Vodafon 2x PE Da 50 , 4 ⌀
Fernmeldekabel T-Com
Wasser-Fremdleitung Gasleitung
VG 200/225 PE 100 SDR 11 BES
VW 200Ge/Bim-1930 a.B.
DN 1600 SB
DN 300 B
DN 200 B
DN 200 SB
DN 250 B
DN 250 SB
DN 400 B
DN 400 SB
DN 400 B
DN 400 SB
DN 400 B
DN 400