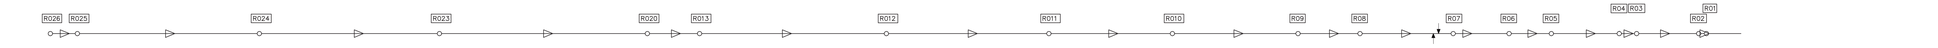

Längsschnitt 1

Gewässerverrohrung Tiewinkel bis Körne

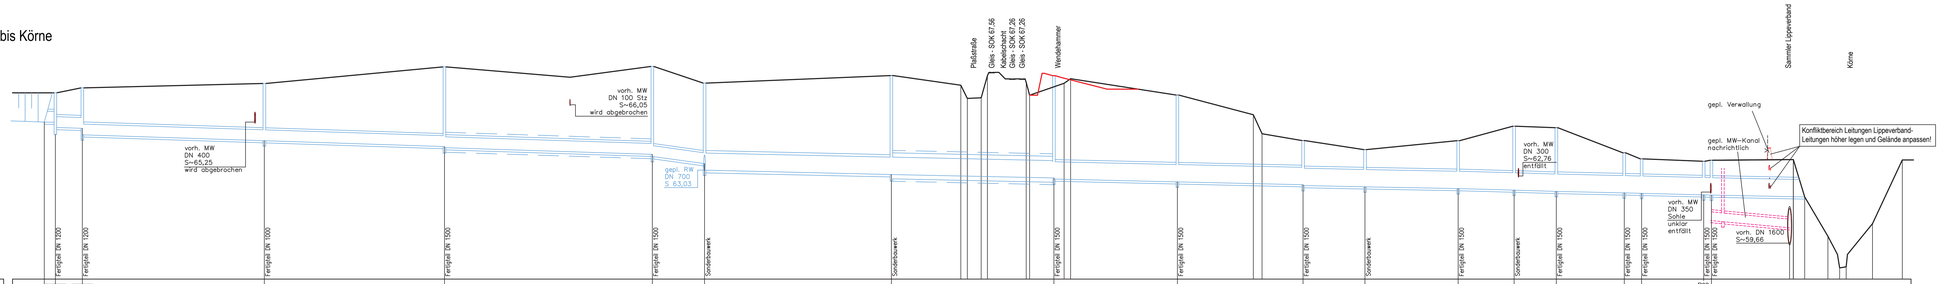

| | | |