




Längsschnitt 3
MW-Kanal

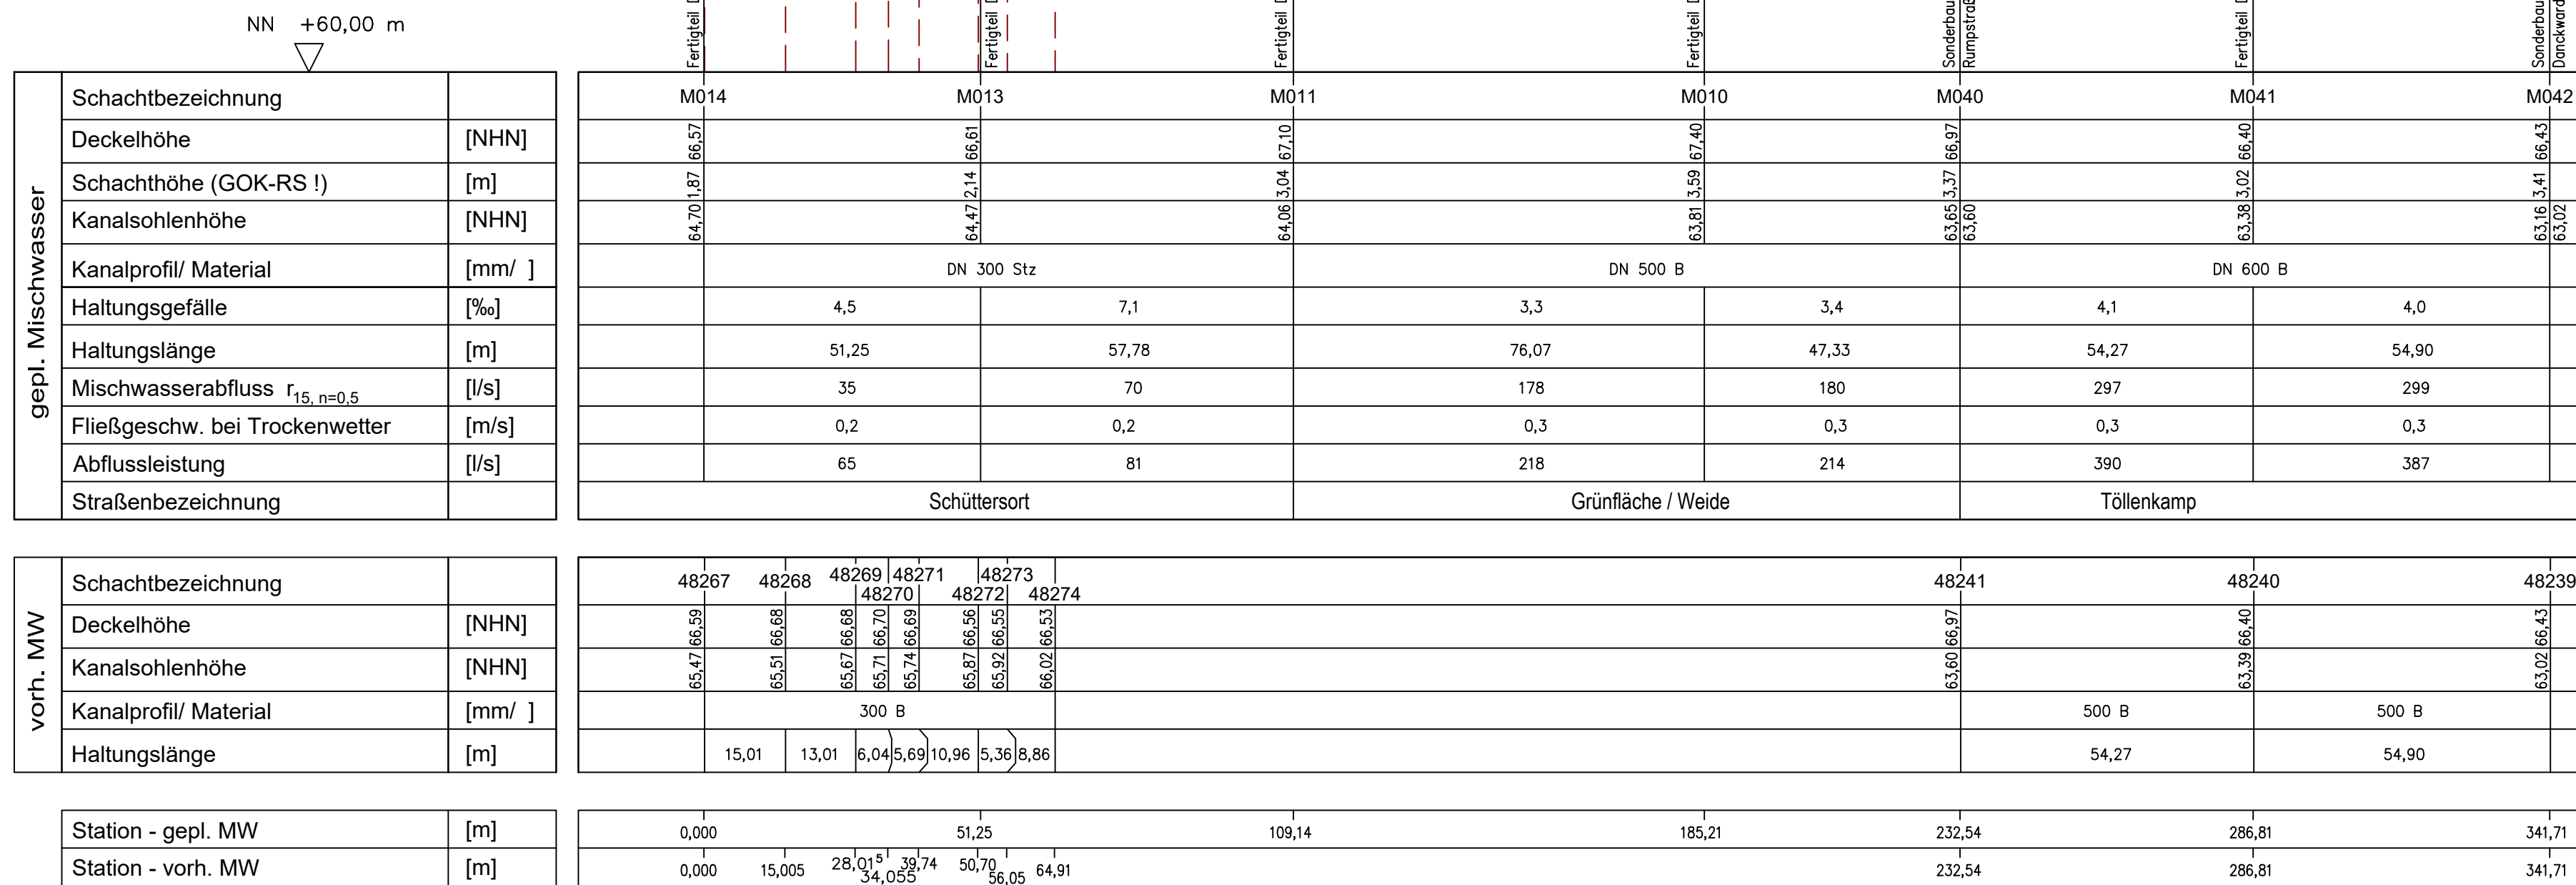


Längsschnitt 6
MW-Kanal

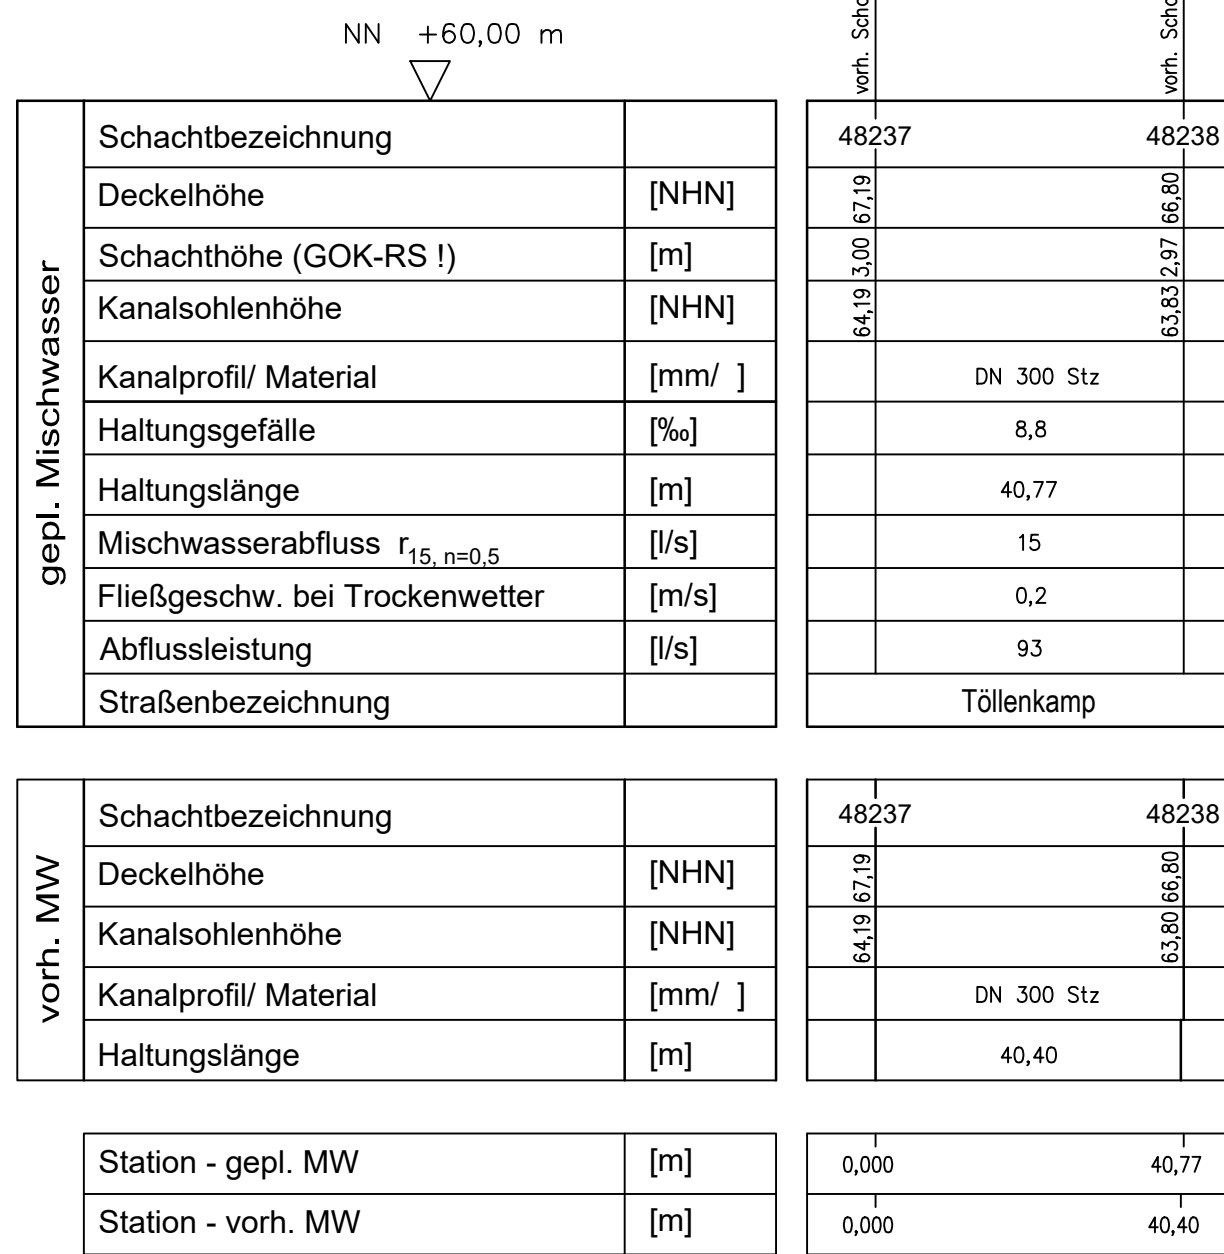

Längsschnitt 5
MW-Kanal

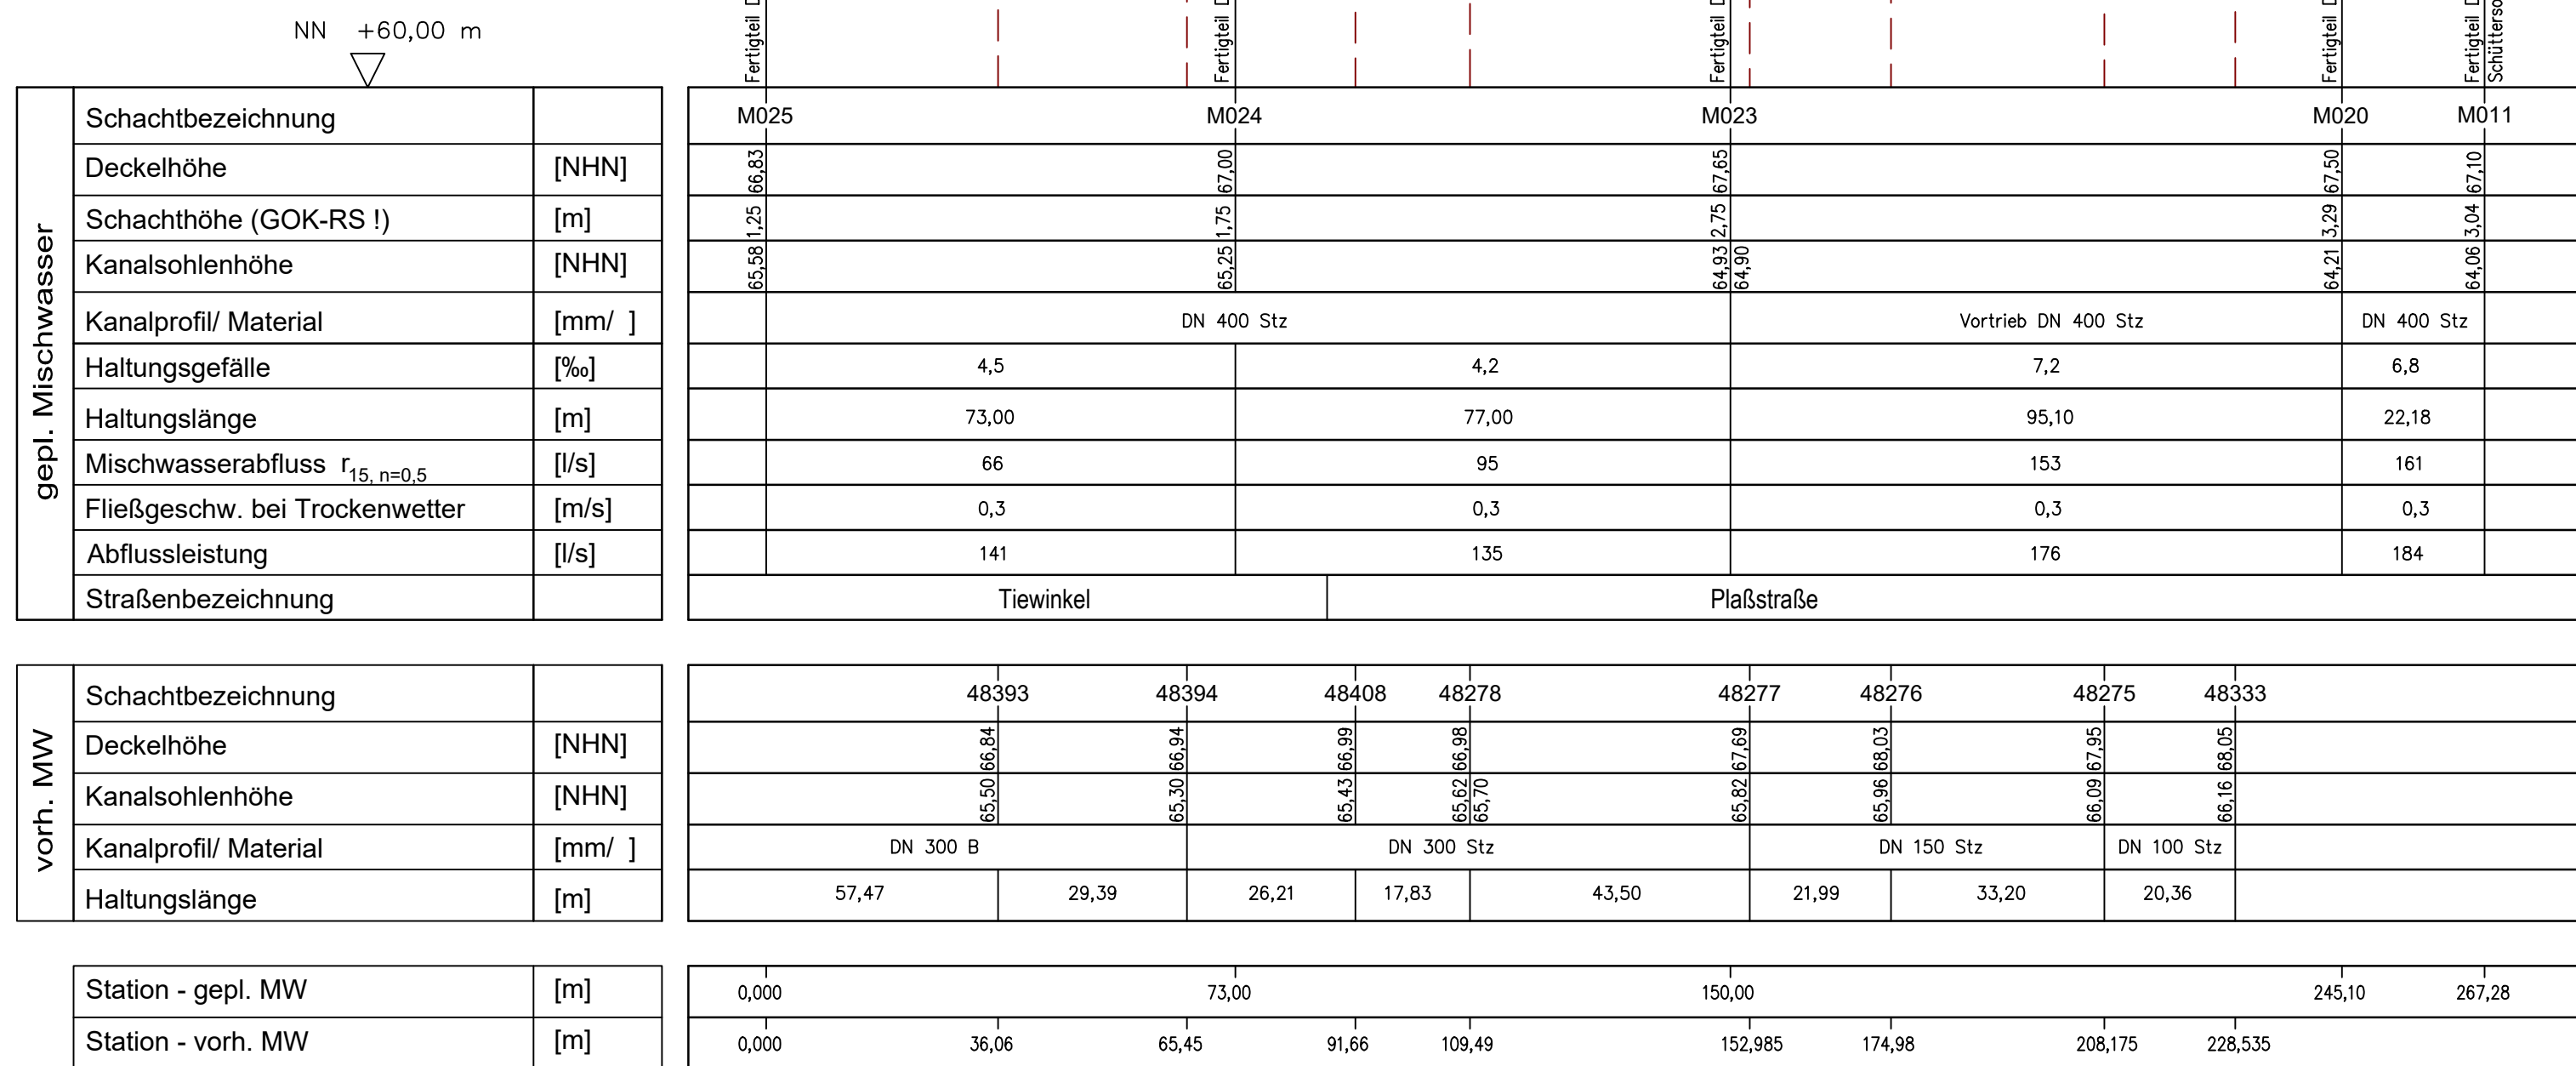


Längsschnitt 4
MW-Kanal

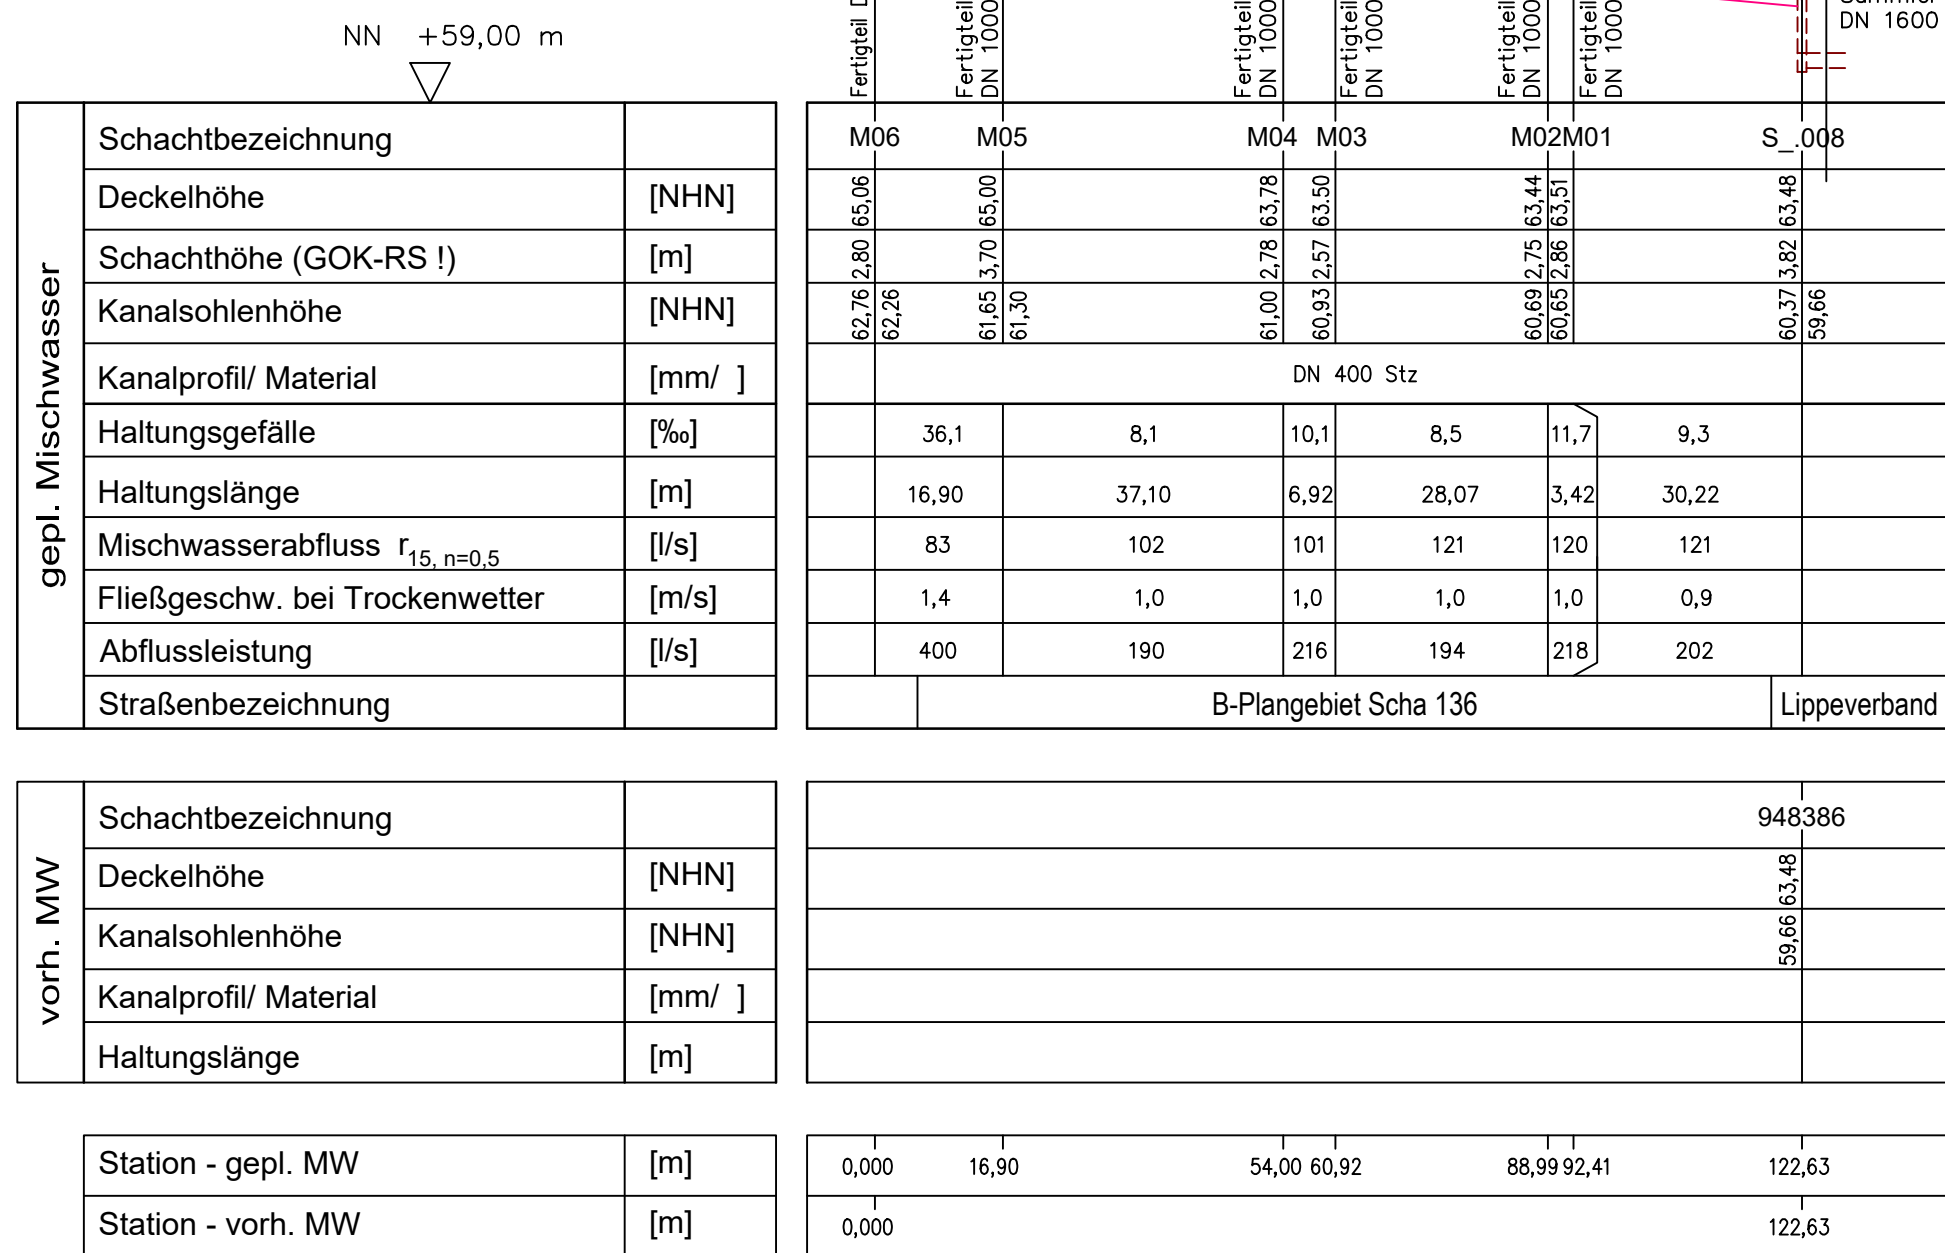

Nur zur Ausschreibung

4.					
3.					
2.					
1.					
Nr.:	Änderung:	geän. am:	Name:	gepr. am:	Name:

Zeichenerklärung:

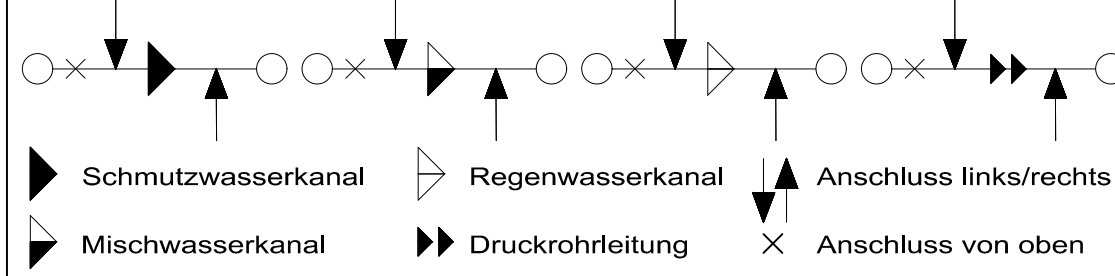

Logo of Stadt Dortmund and Stadtentwässerung. The logo features a black eagle on a yellow shield, with the text "Stadt Dortmund" and "Stadtentwässerung" below it.

Maßstab: 1:1000/100
Längermalstab: Längermalstab
Höhenmalstab: Höhenmalstab

Blatt-Nr.: 12 40114777