




Schnitt A - A
M042

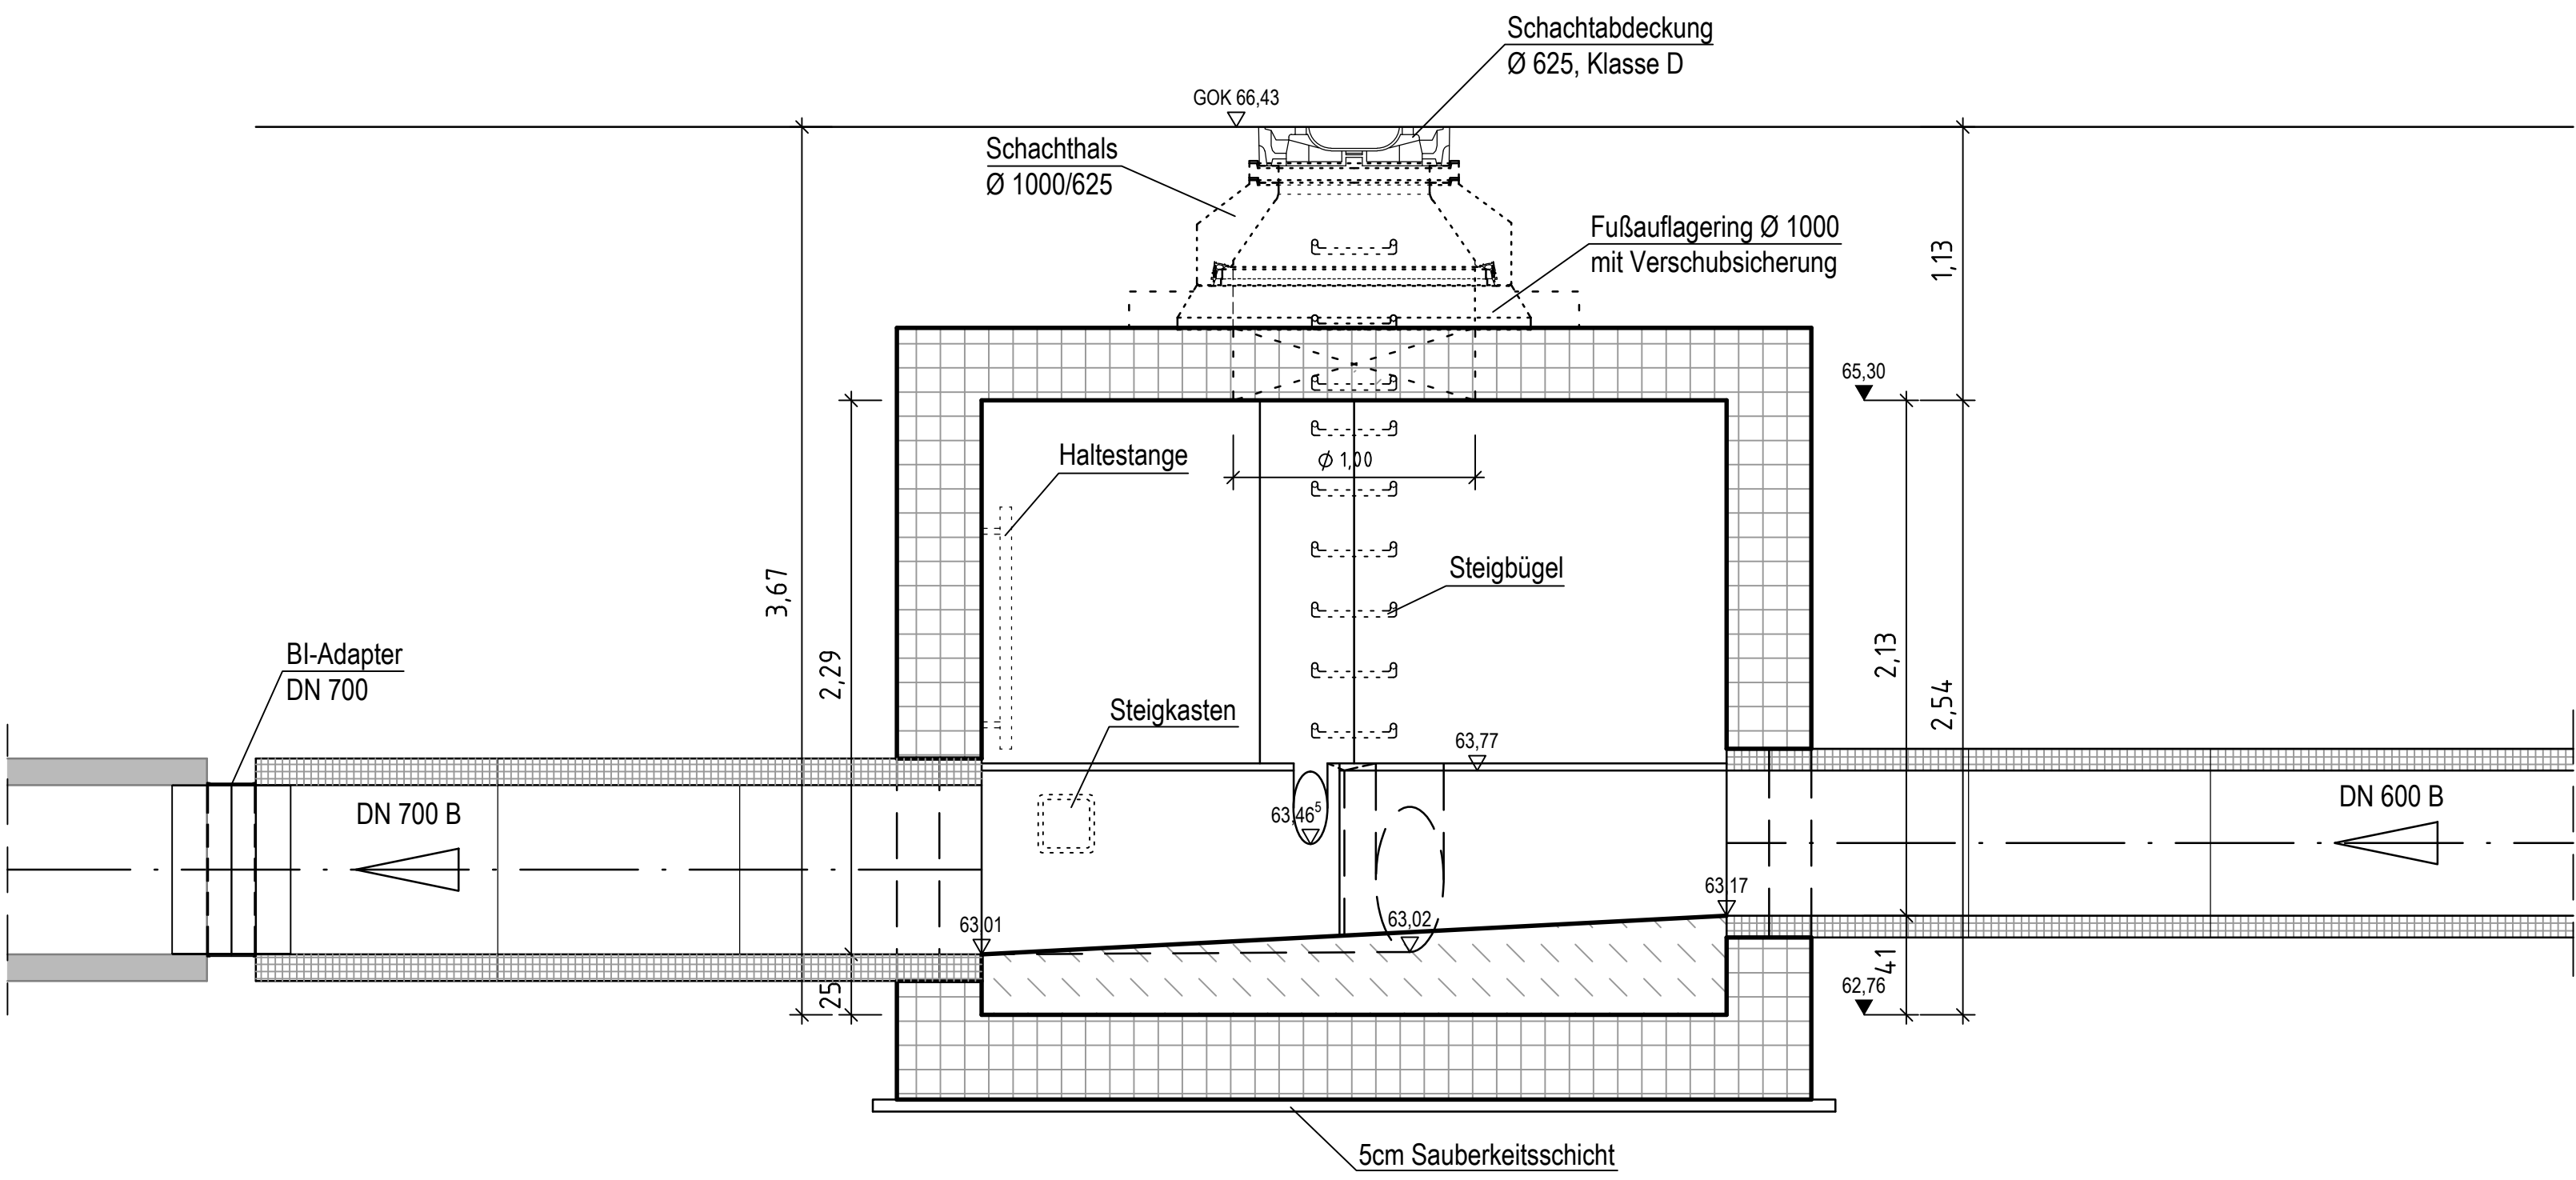


Schnitt B - B
M042

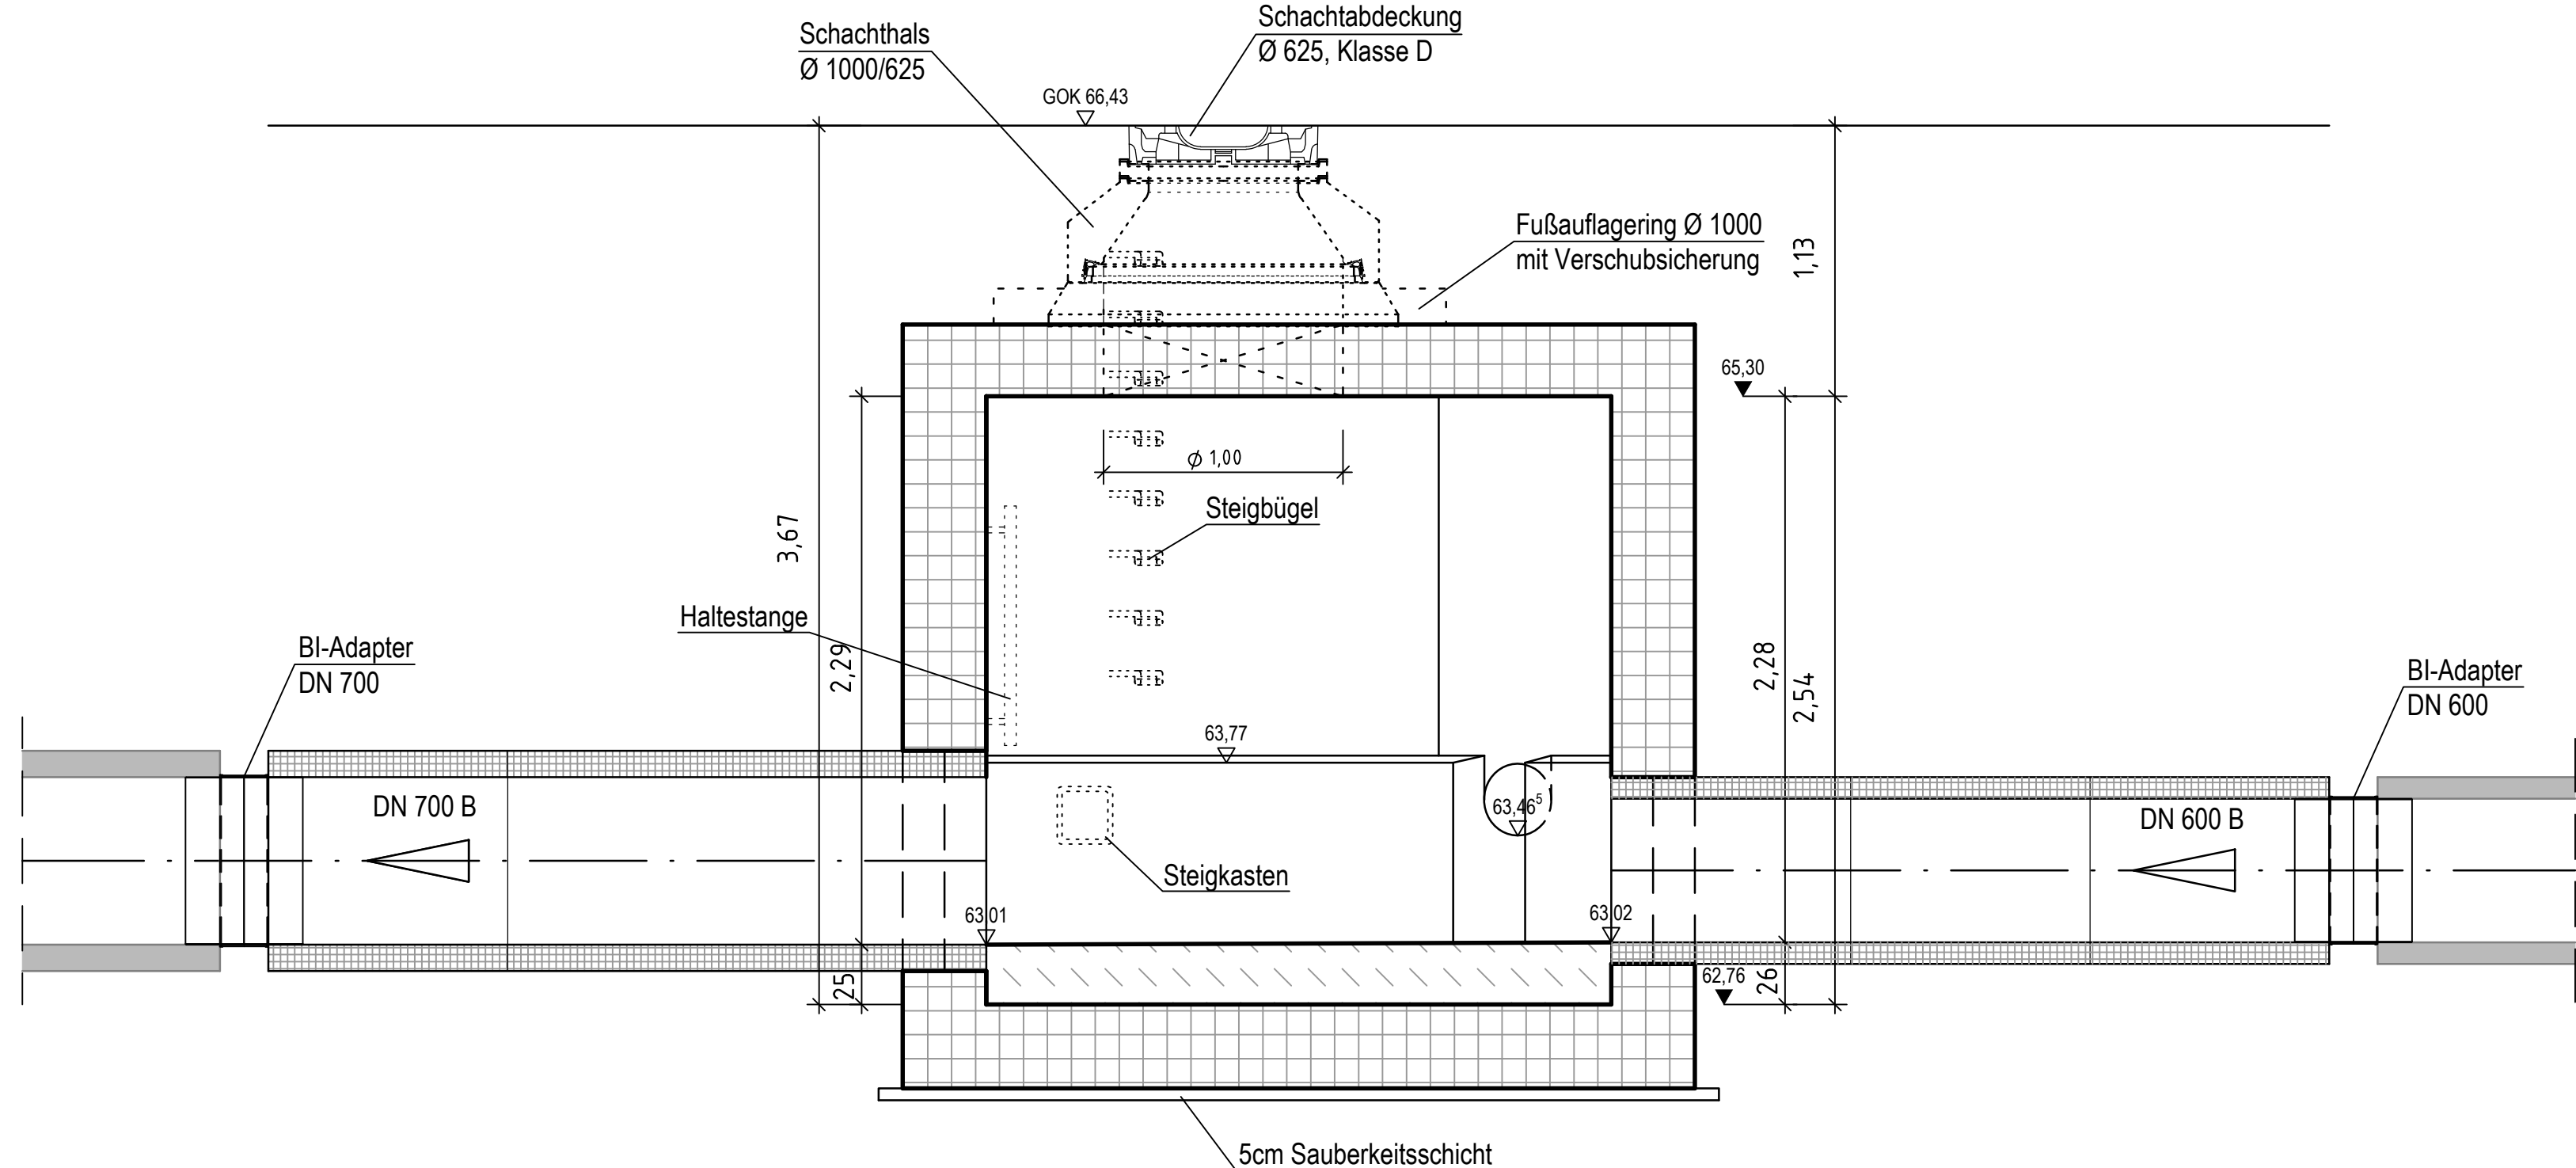

Schnitt A - A
M040

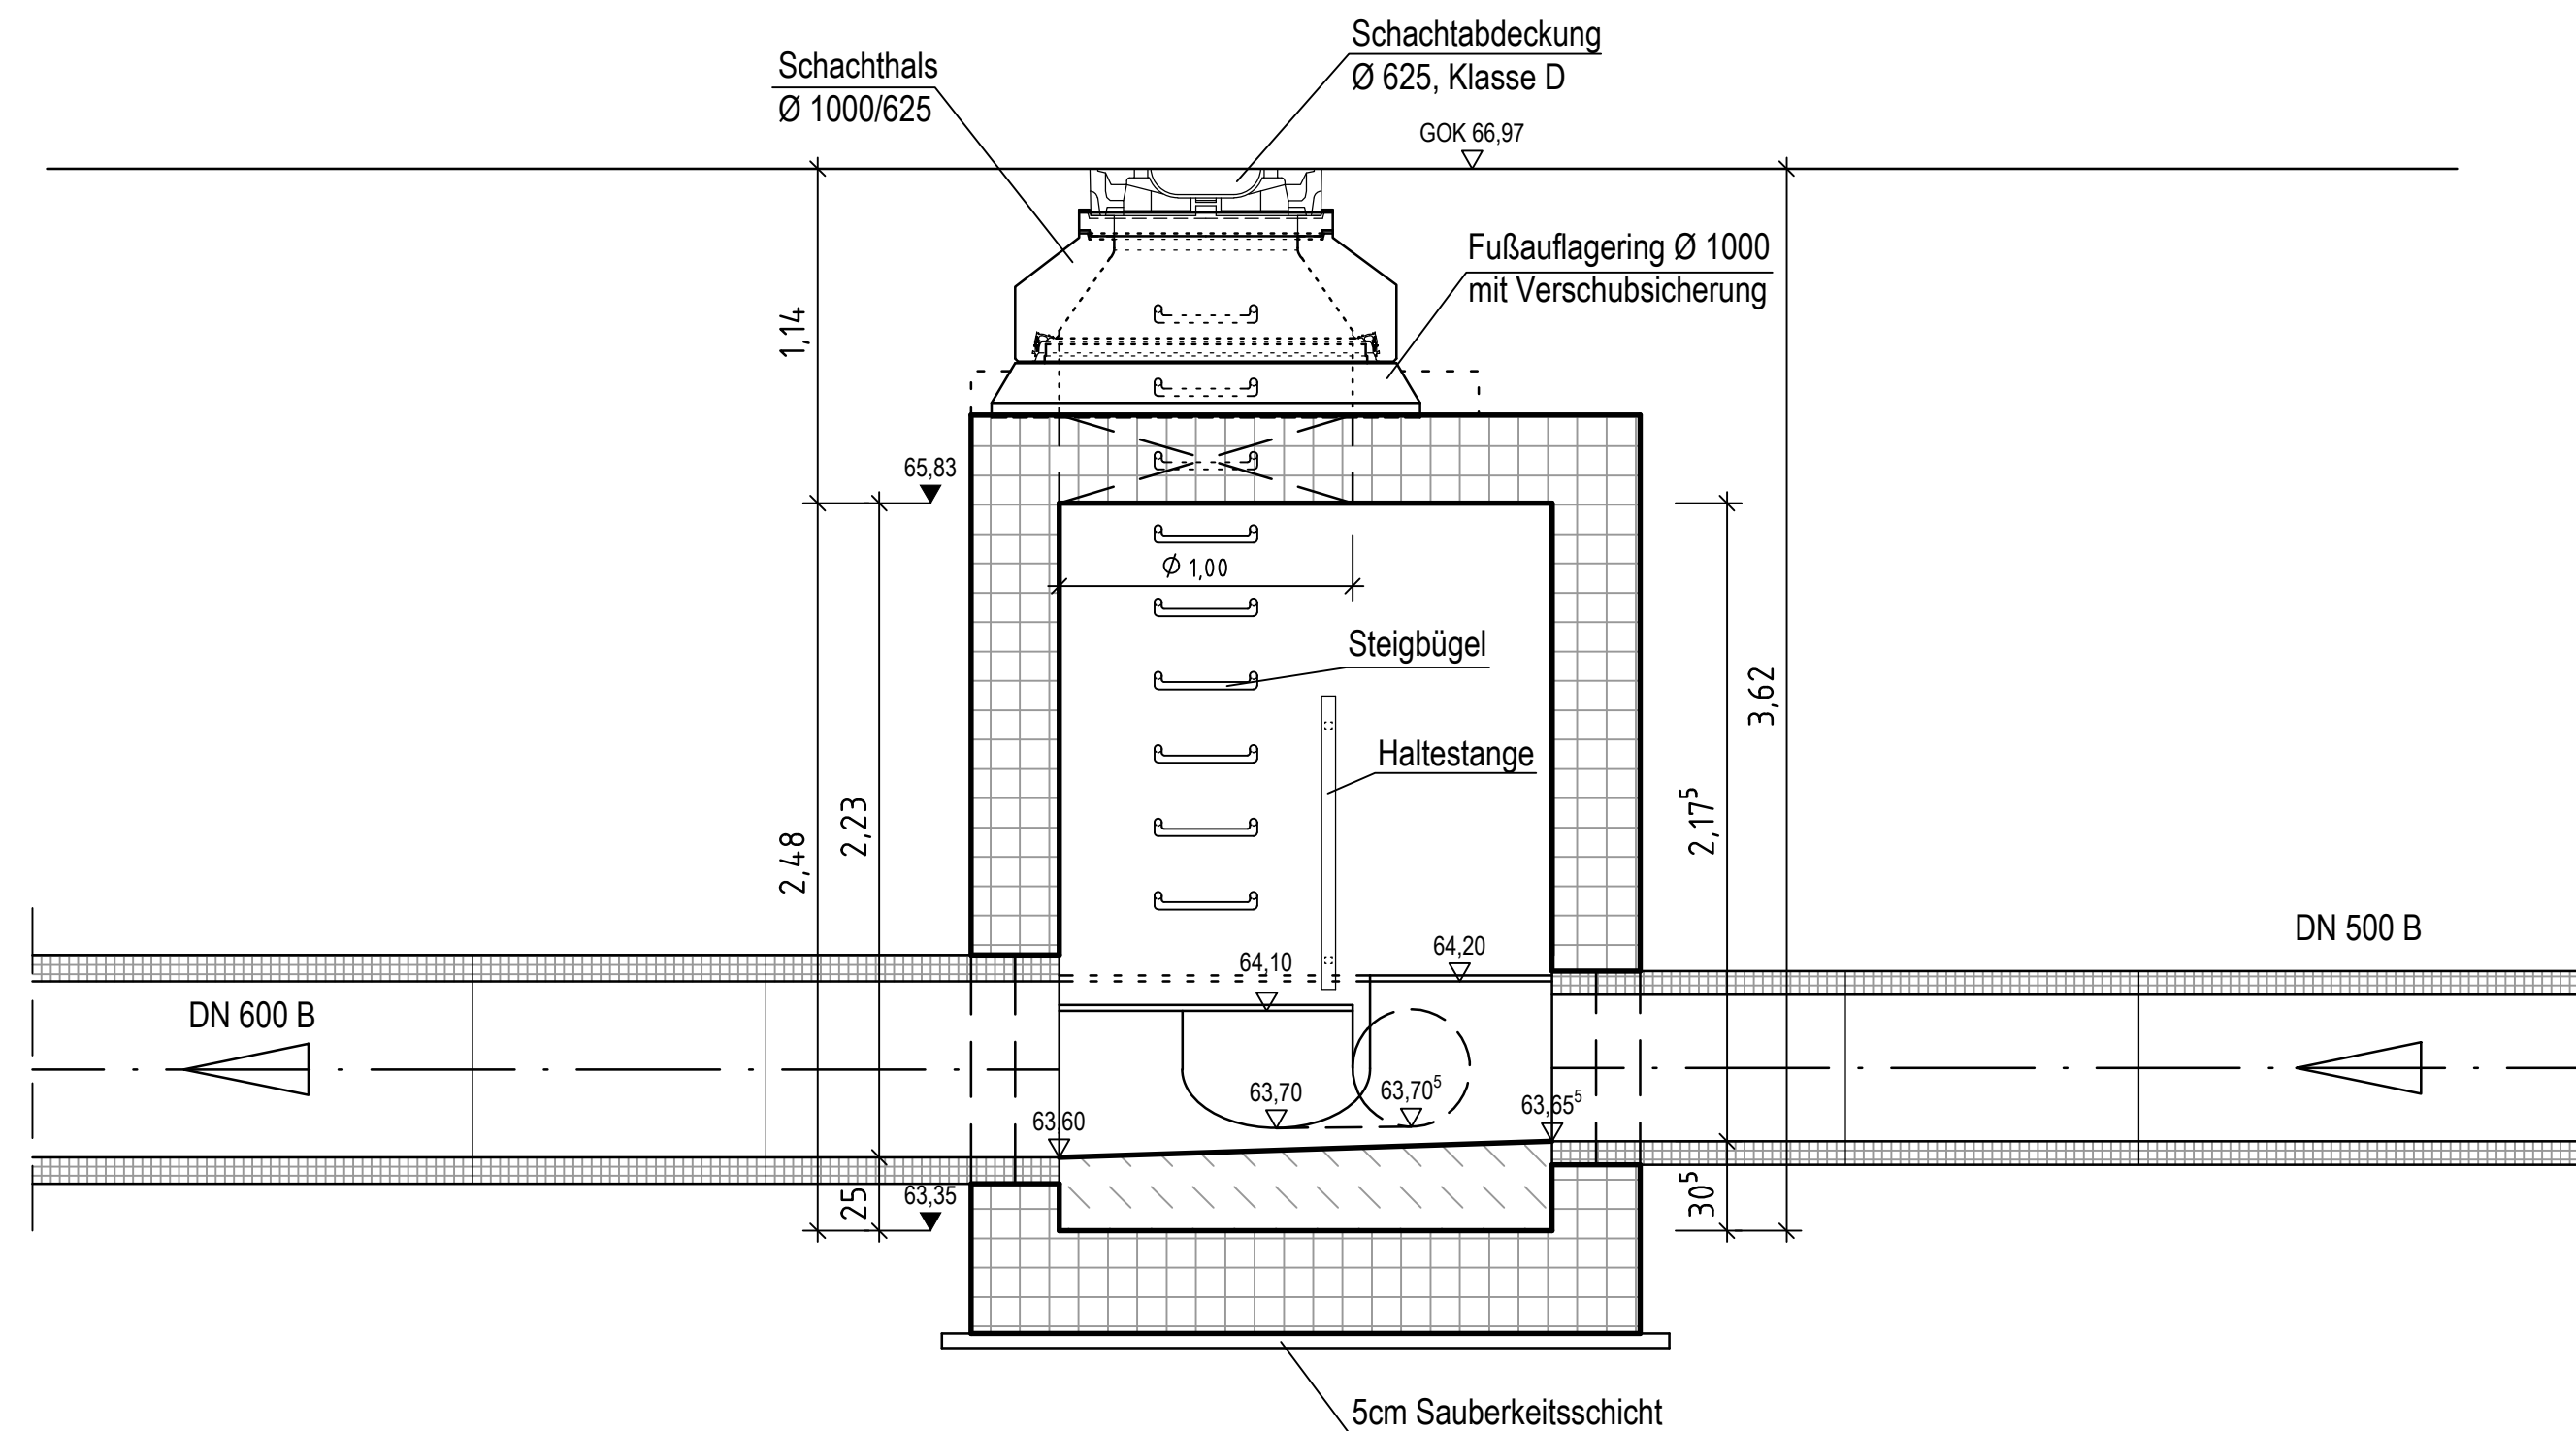


Grundriss
M042

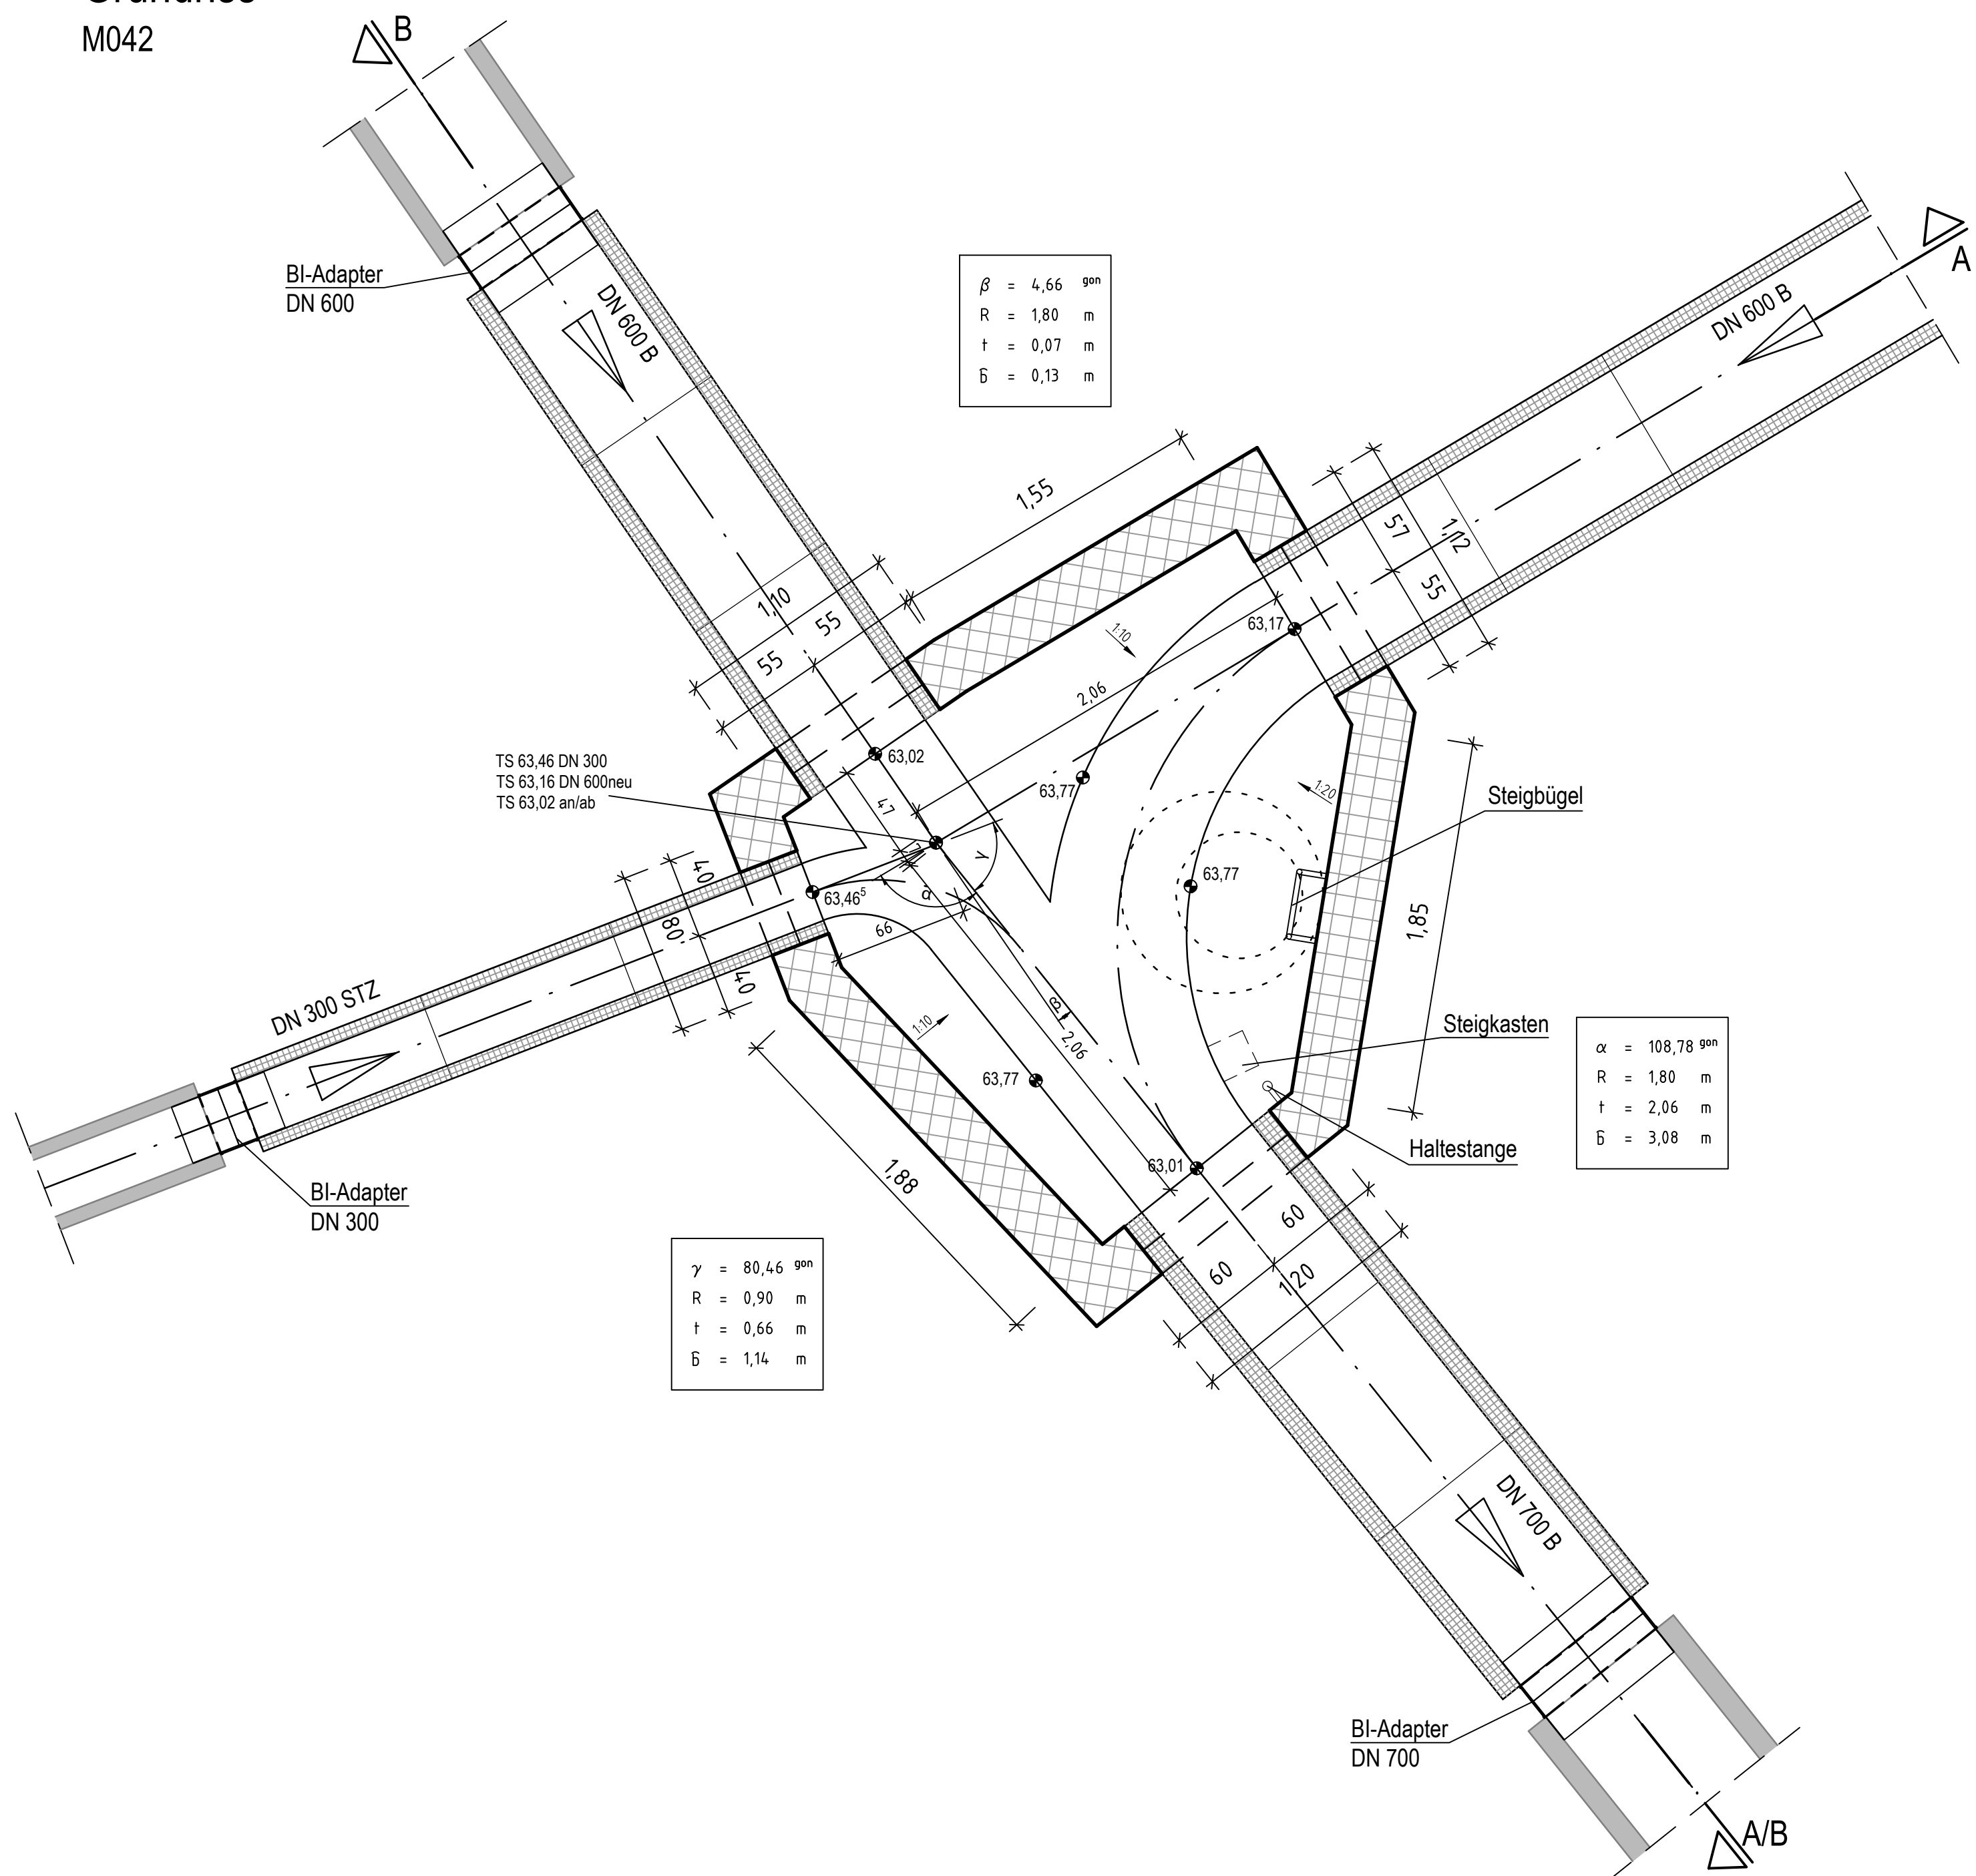

Fertigteilbauwerk
Wand-/Boden-/ Deckenstärken nach
stat. Erfordernis:
Schachtwände ≥ 25cm
Sohlplatte ≥ 25cm
Deckenplatte ≥ 30cm

Grundriss
M040

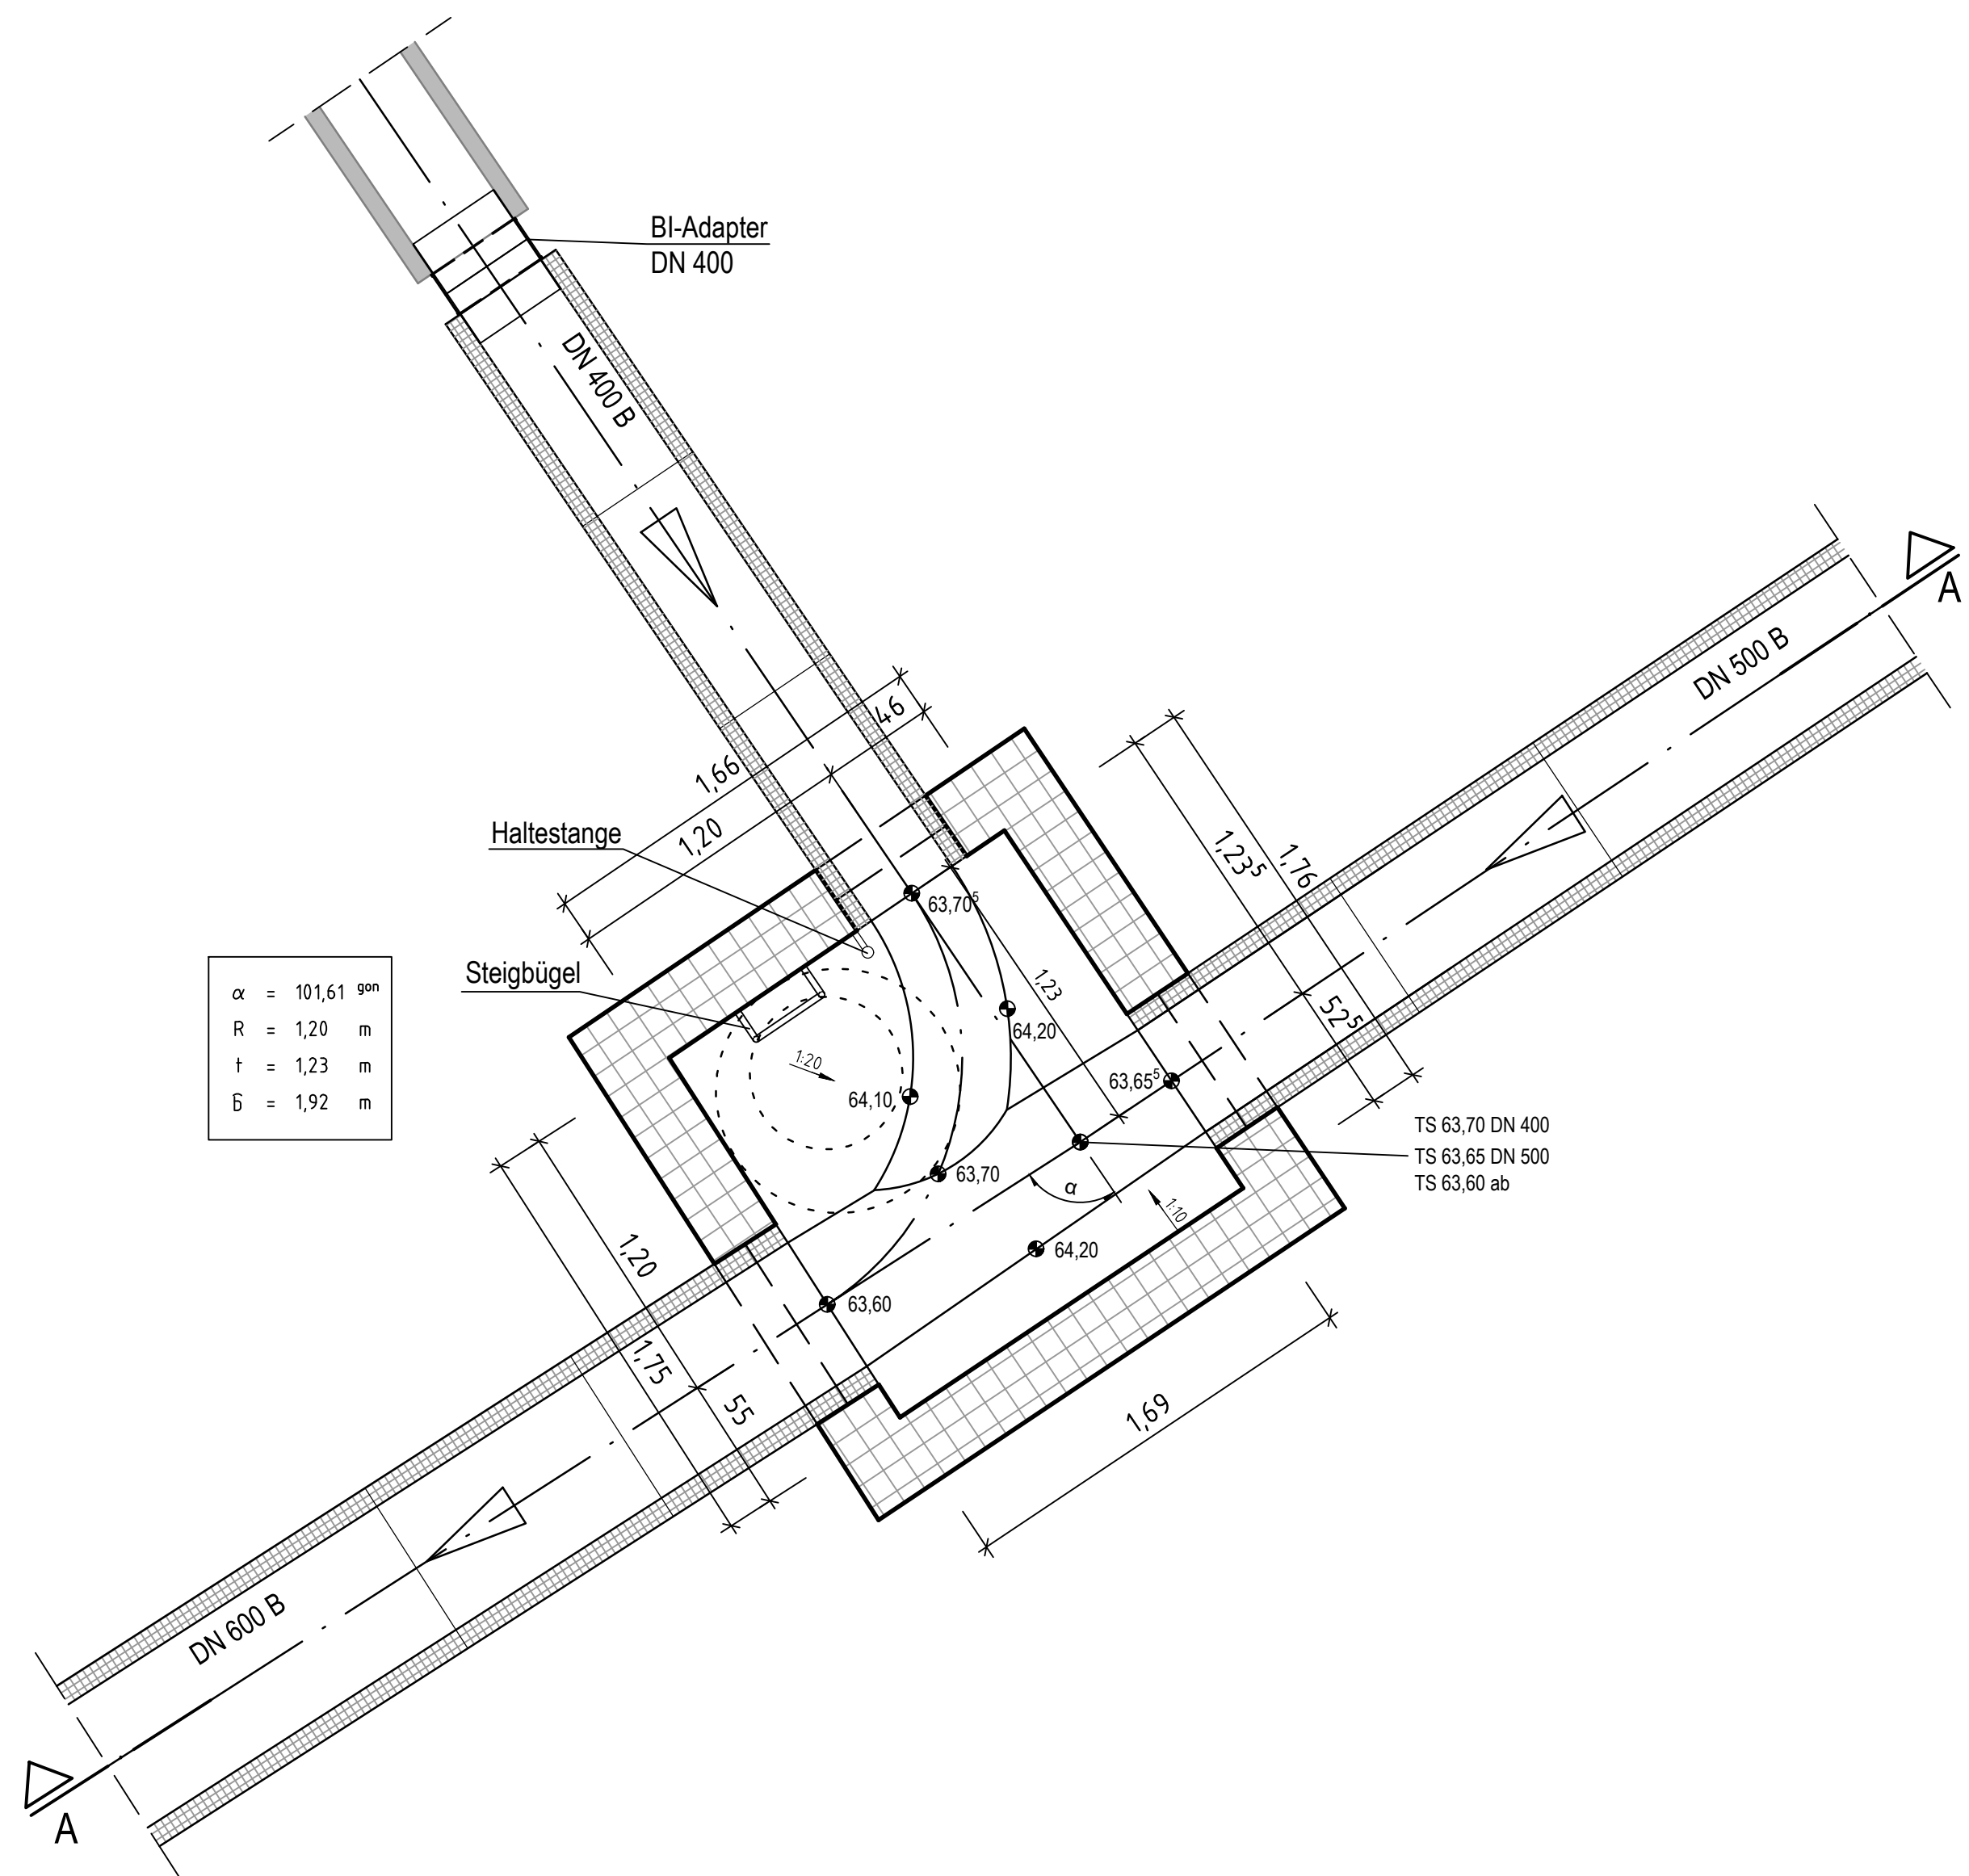

Nur zur Ausschreibung

Endgültige Abmessungen nach statischen und konstruktiven Erfordernissen.
Die Innenabmessungen der Bauwerke sind einzuhalten.

Winkel für die Richtungsänderung der Kanäle wurden grafisch ermittelt und
sind in der Orthogonalität zu überprüfen!

Zeichenerklärung:

- ➔ Schmutzwasserkanal
- ➔ Regenwasserkanal
- ➔ Mischwasserkanal
- ➔ Druckrohrleitung

Anmerkung zu den Bauwerken:

Die Bauwerke sind nach den vor Ort tatsächlich festzustellenden
Achsenlinien auszurichten.
Die angegebenen Maße sind in der Orthogonalität zu prüfen. Die Stärken der
Bauteile aus Stahlbeton sind in einer gesonderten Stelle nachzuweisen.



Stadt Dortmund
Stadtwasserung

Hinterlandentwässerung Kurler Busch

Platzstraße / Tiewinkel

Genehmigung

Schaltbauwerke M042 und M040

Datum

Jul 2025

Planst.

14.05.17

BlattNr.: 17

4011478