




Schnitt A - A
R013

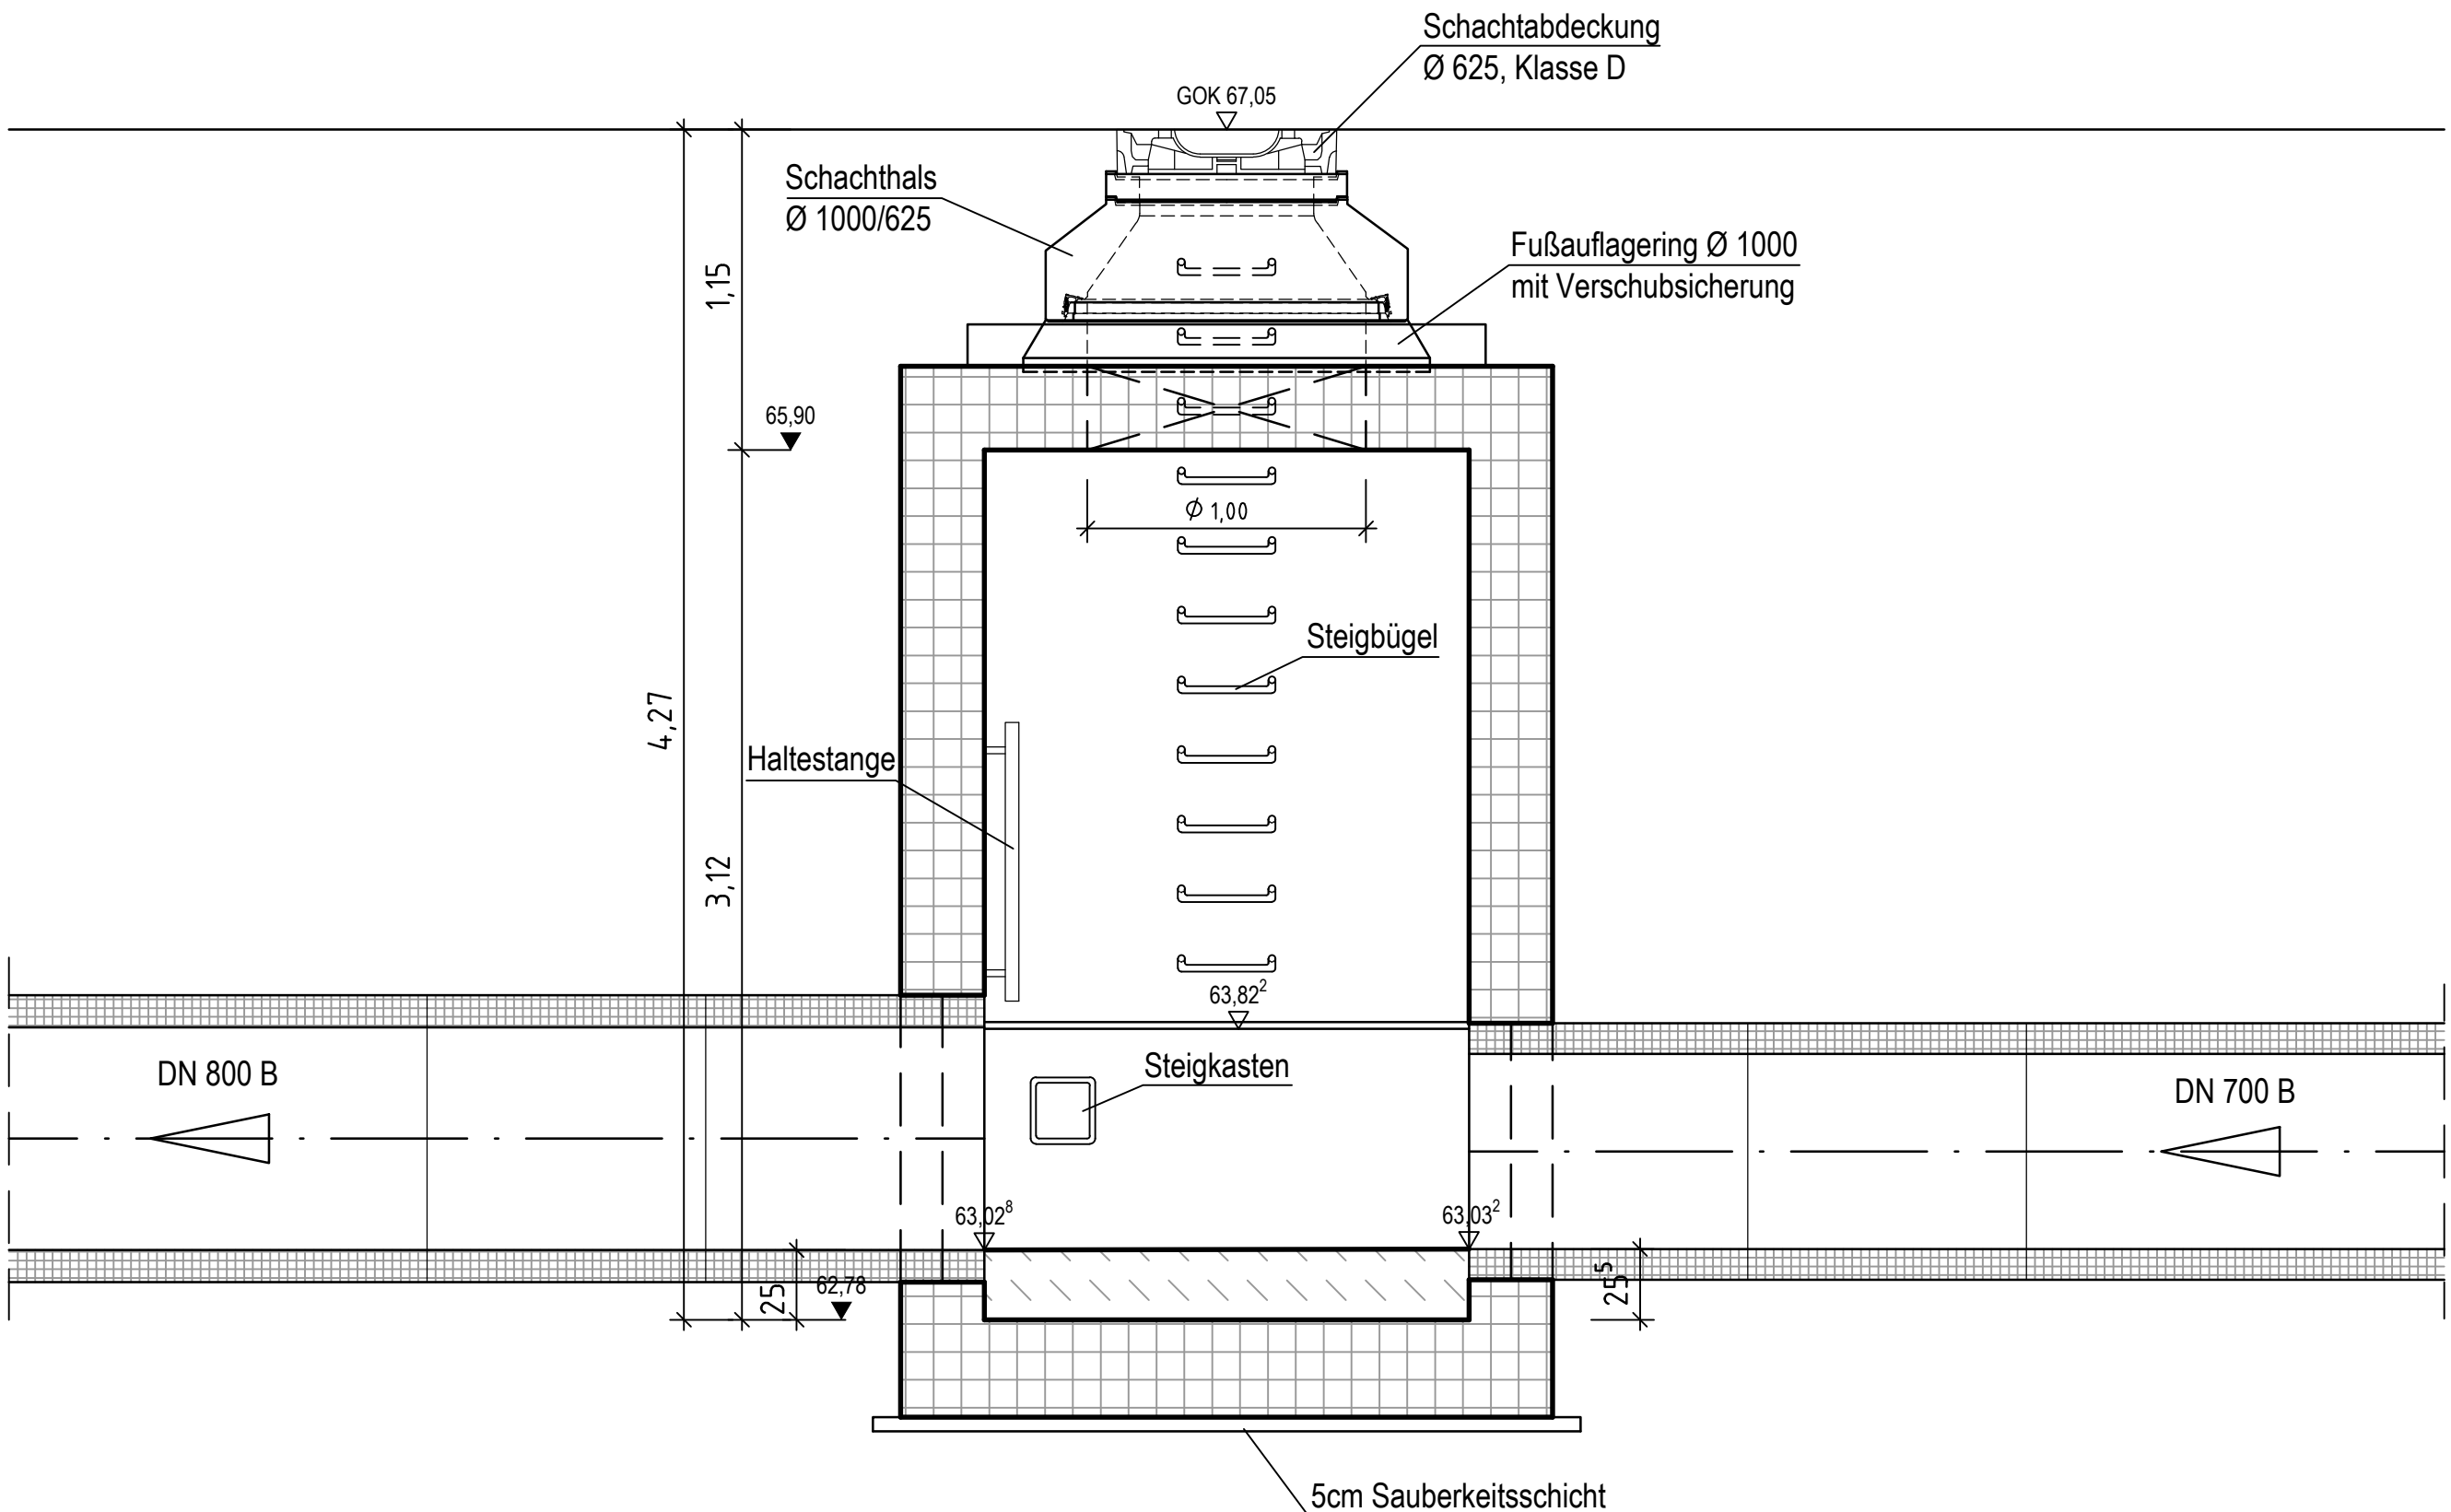


Grundriss
R013

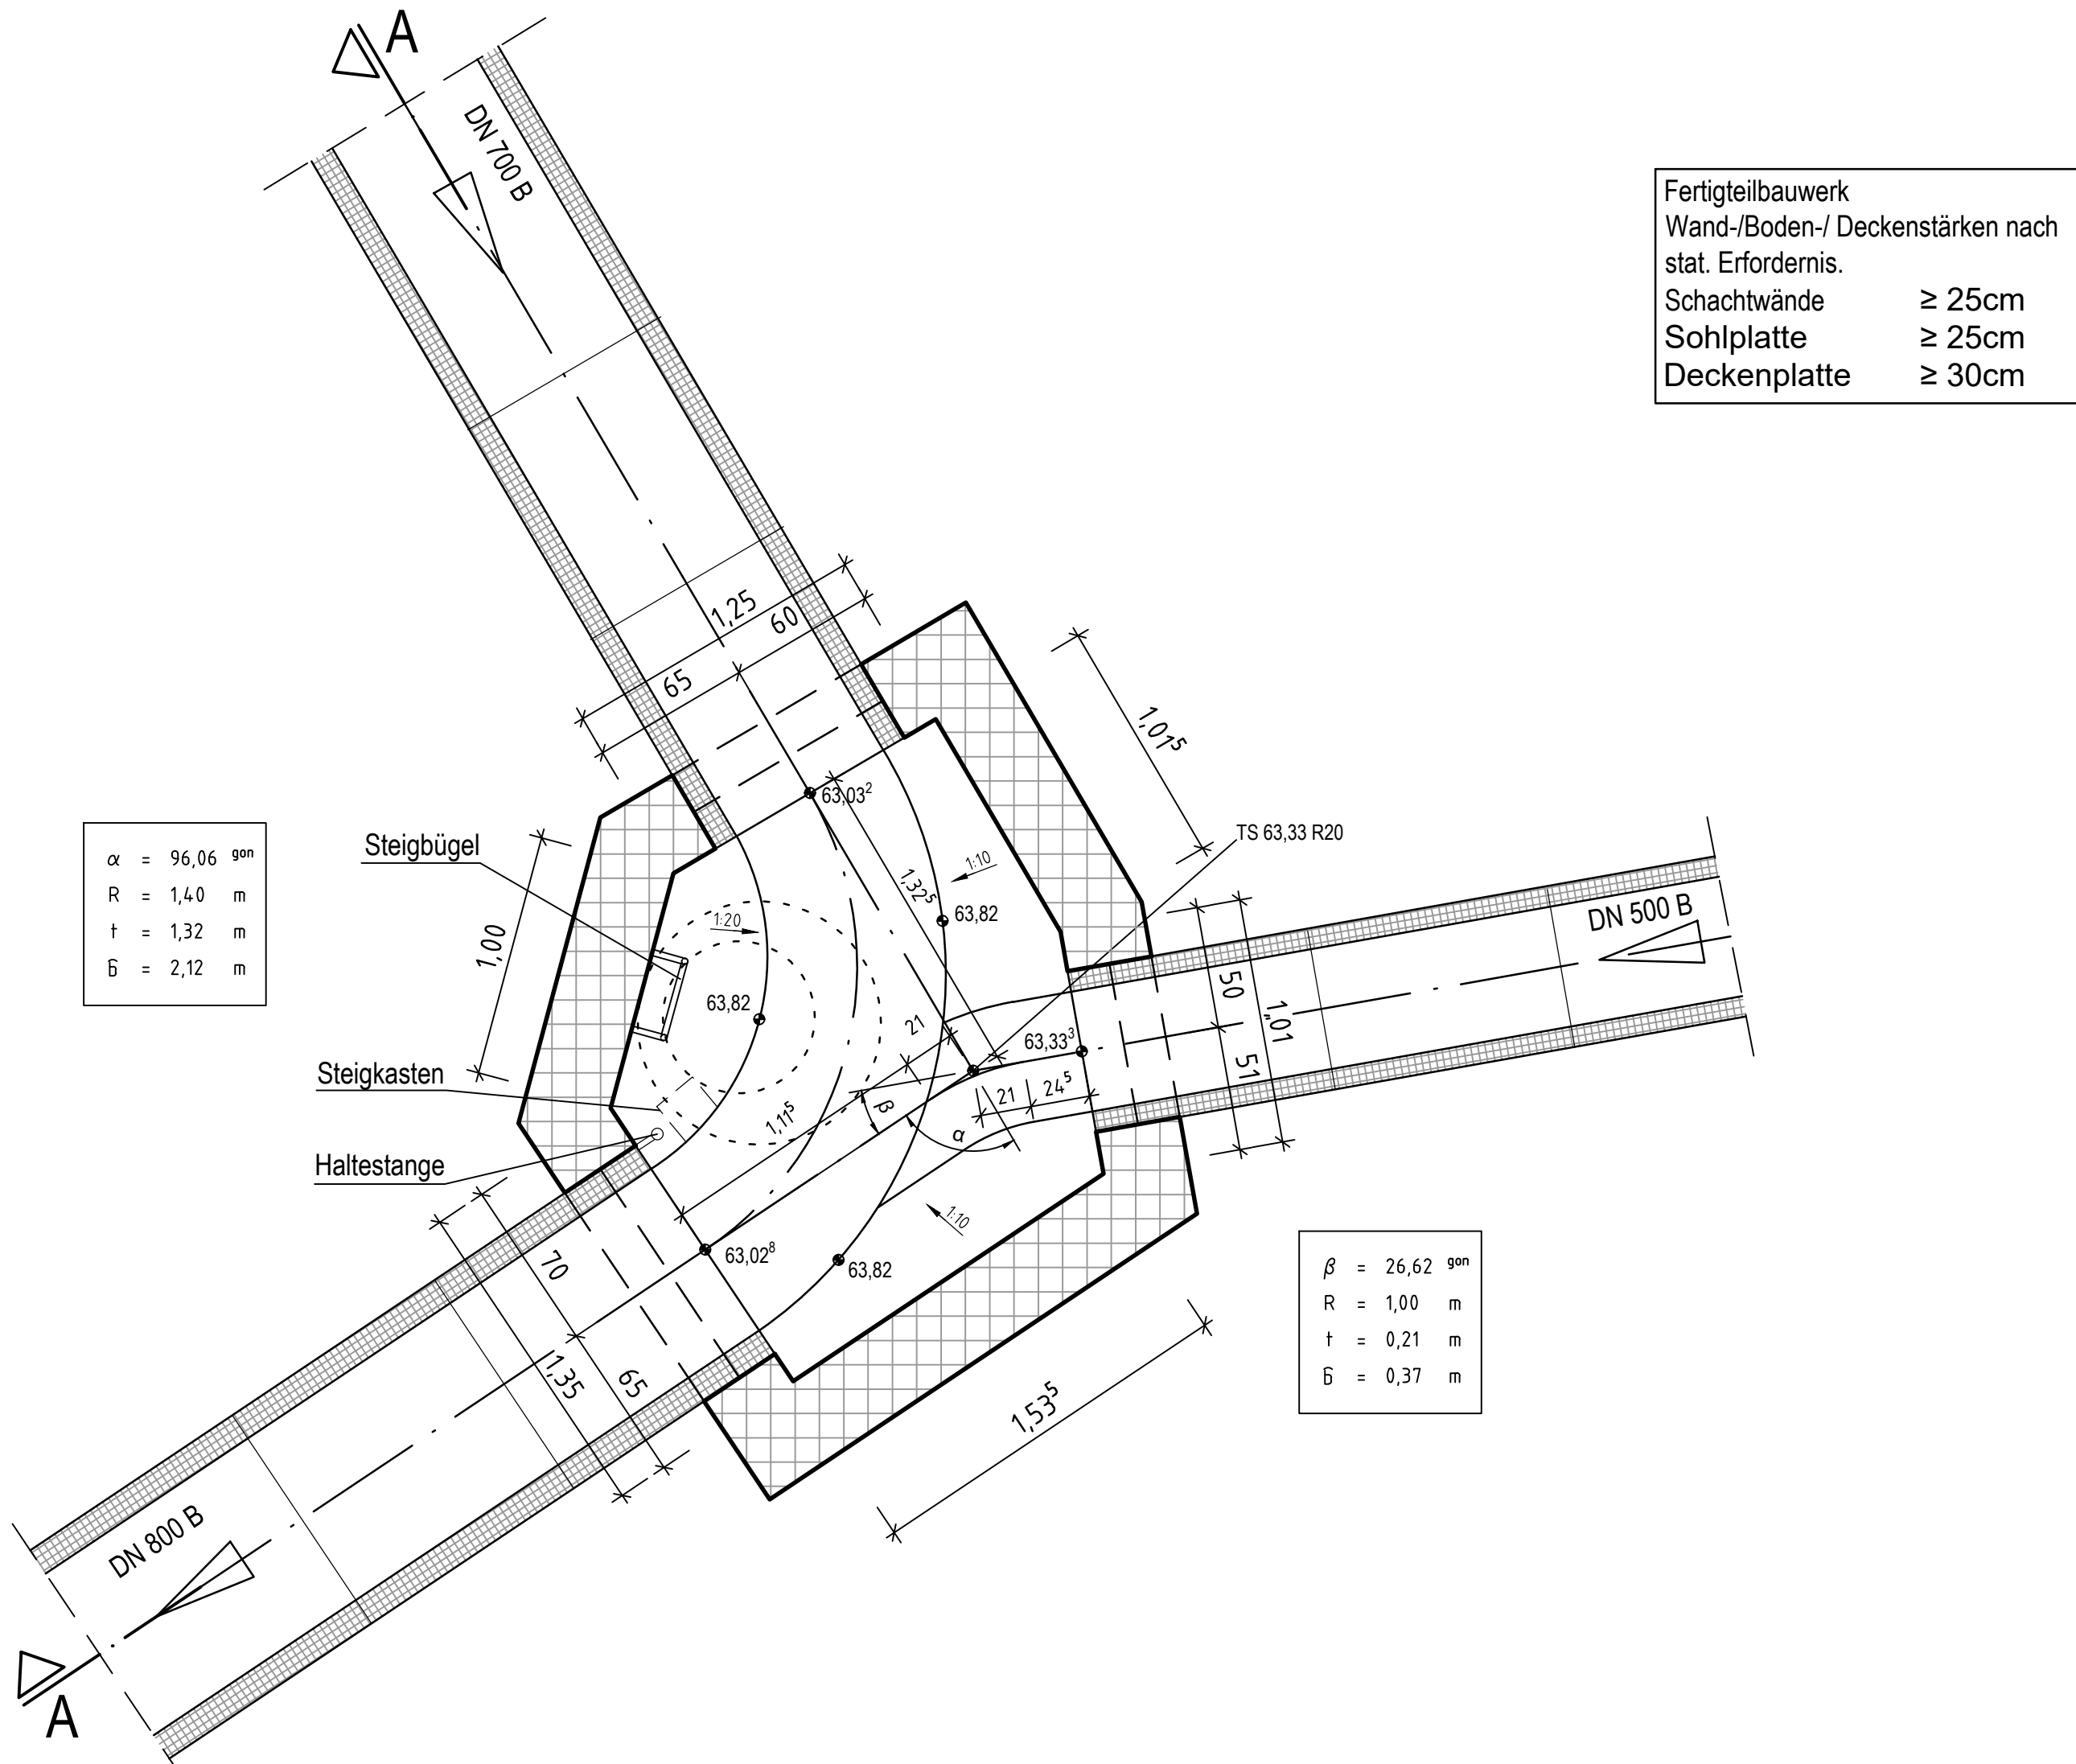

Schnitt A - A
R06

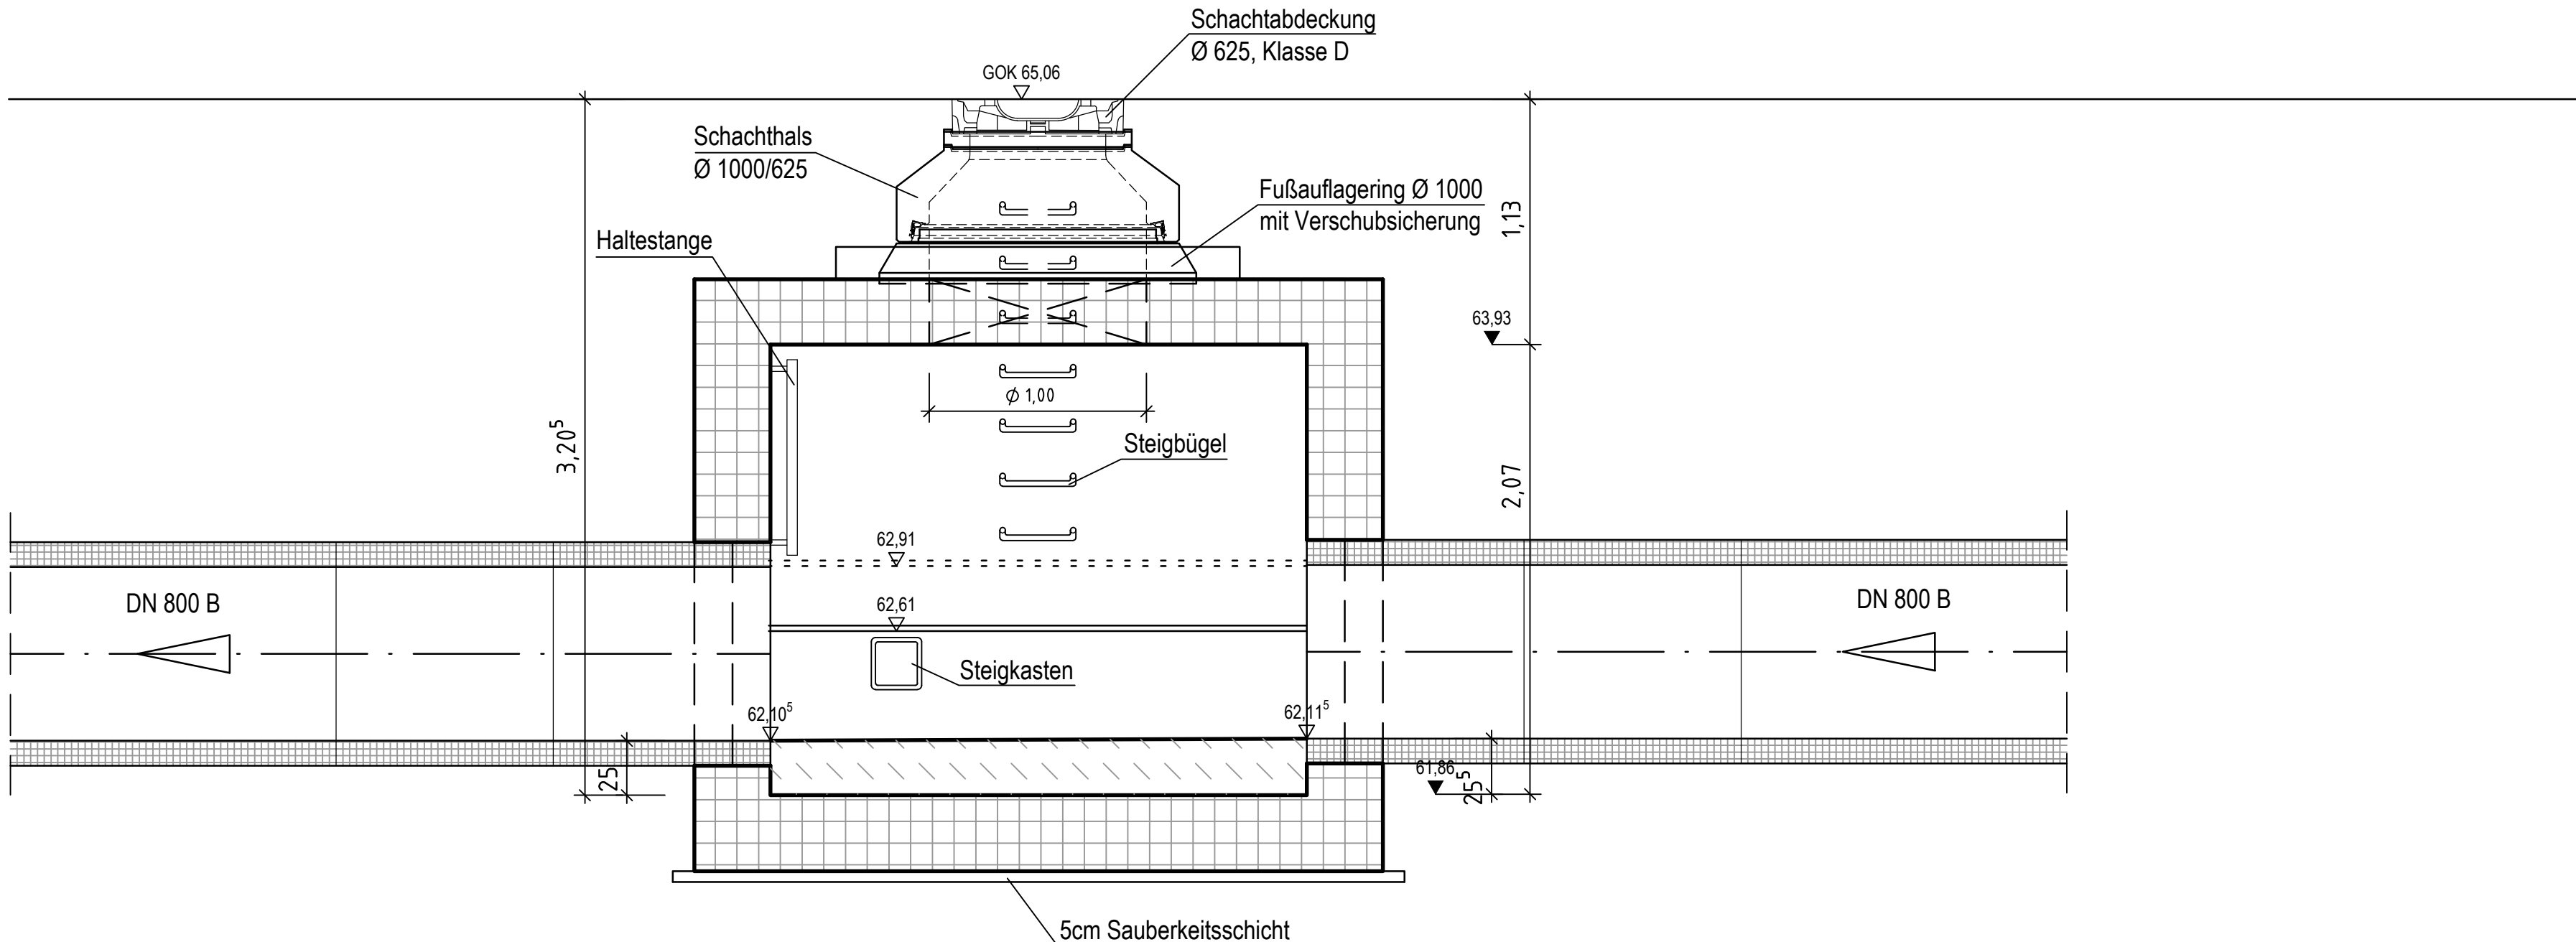

Grundriss
R06

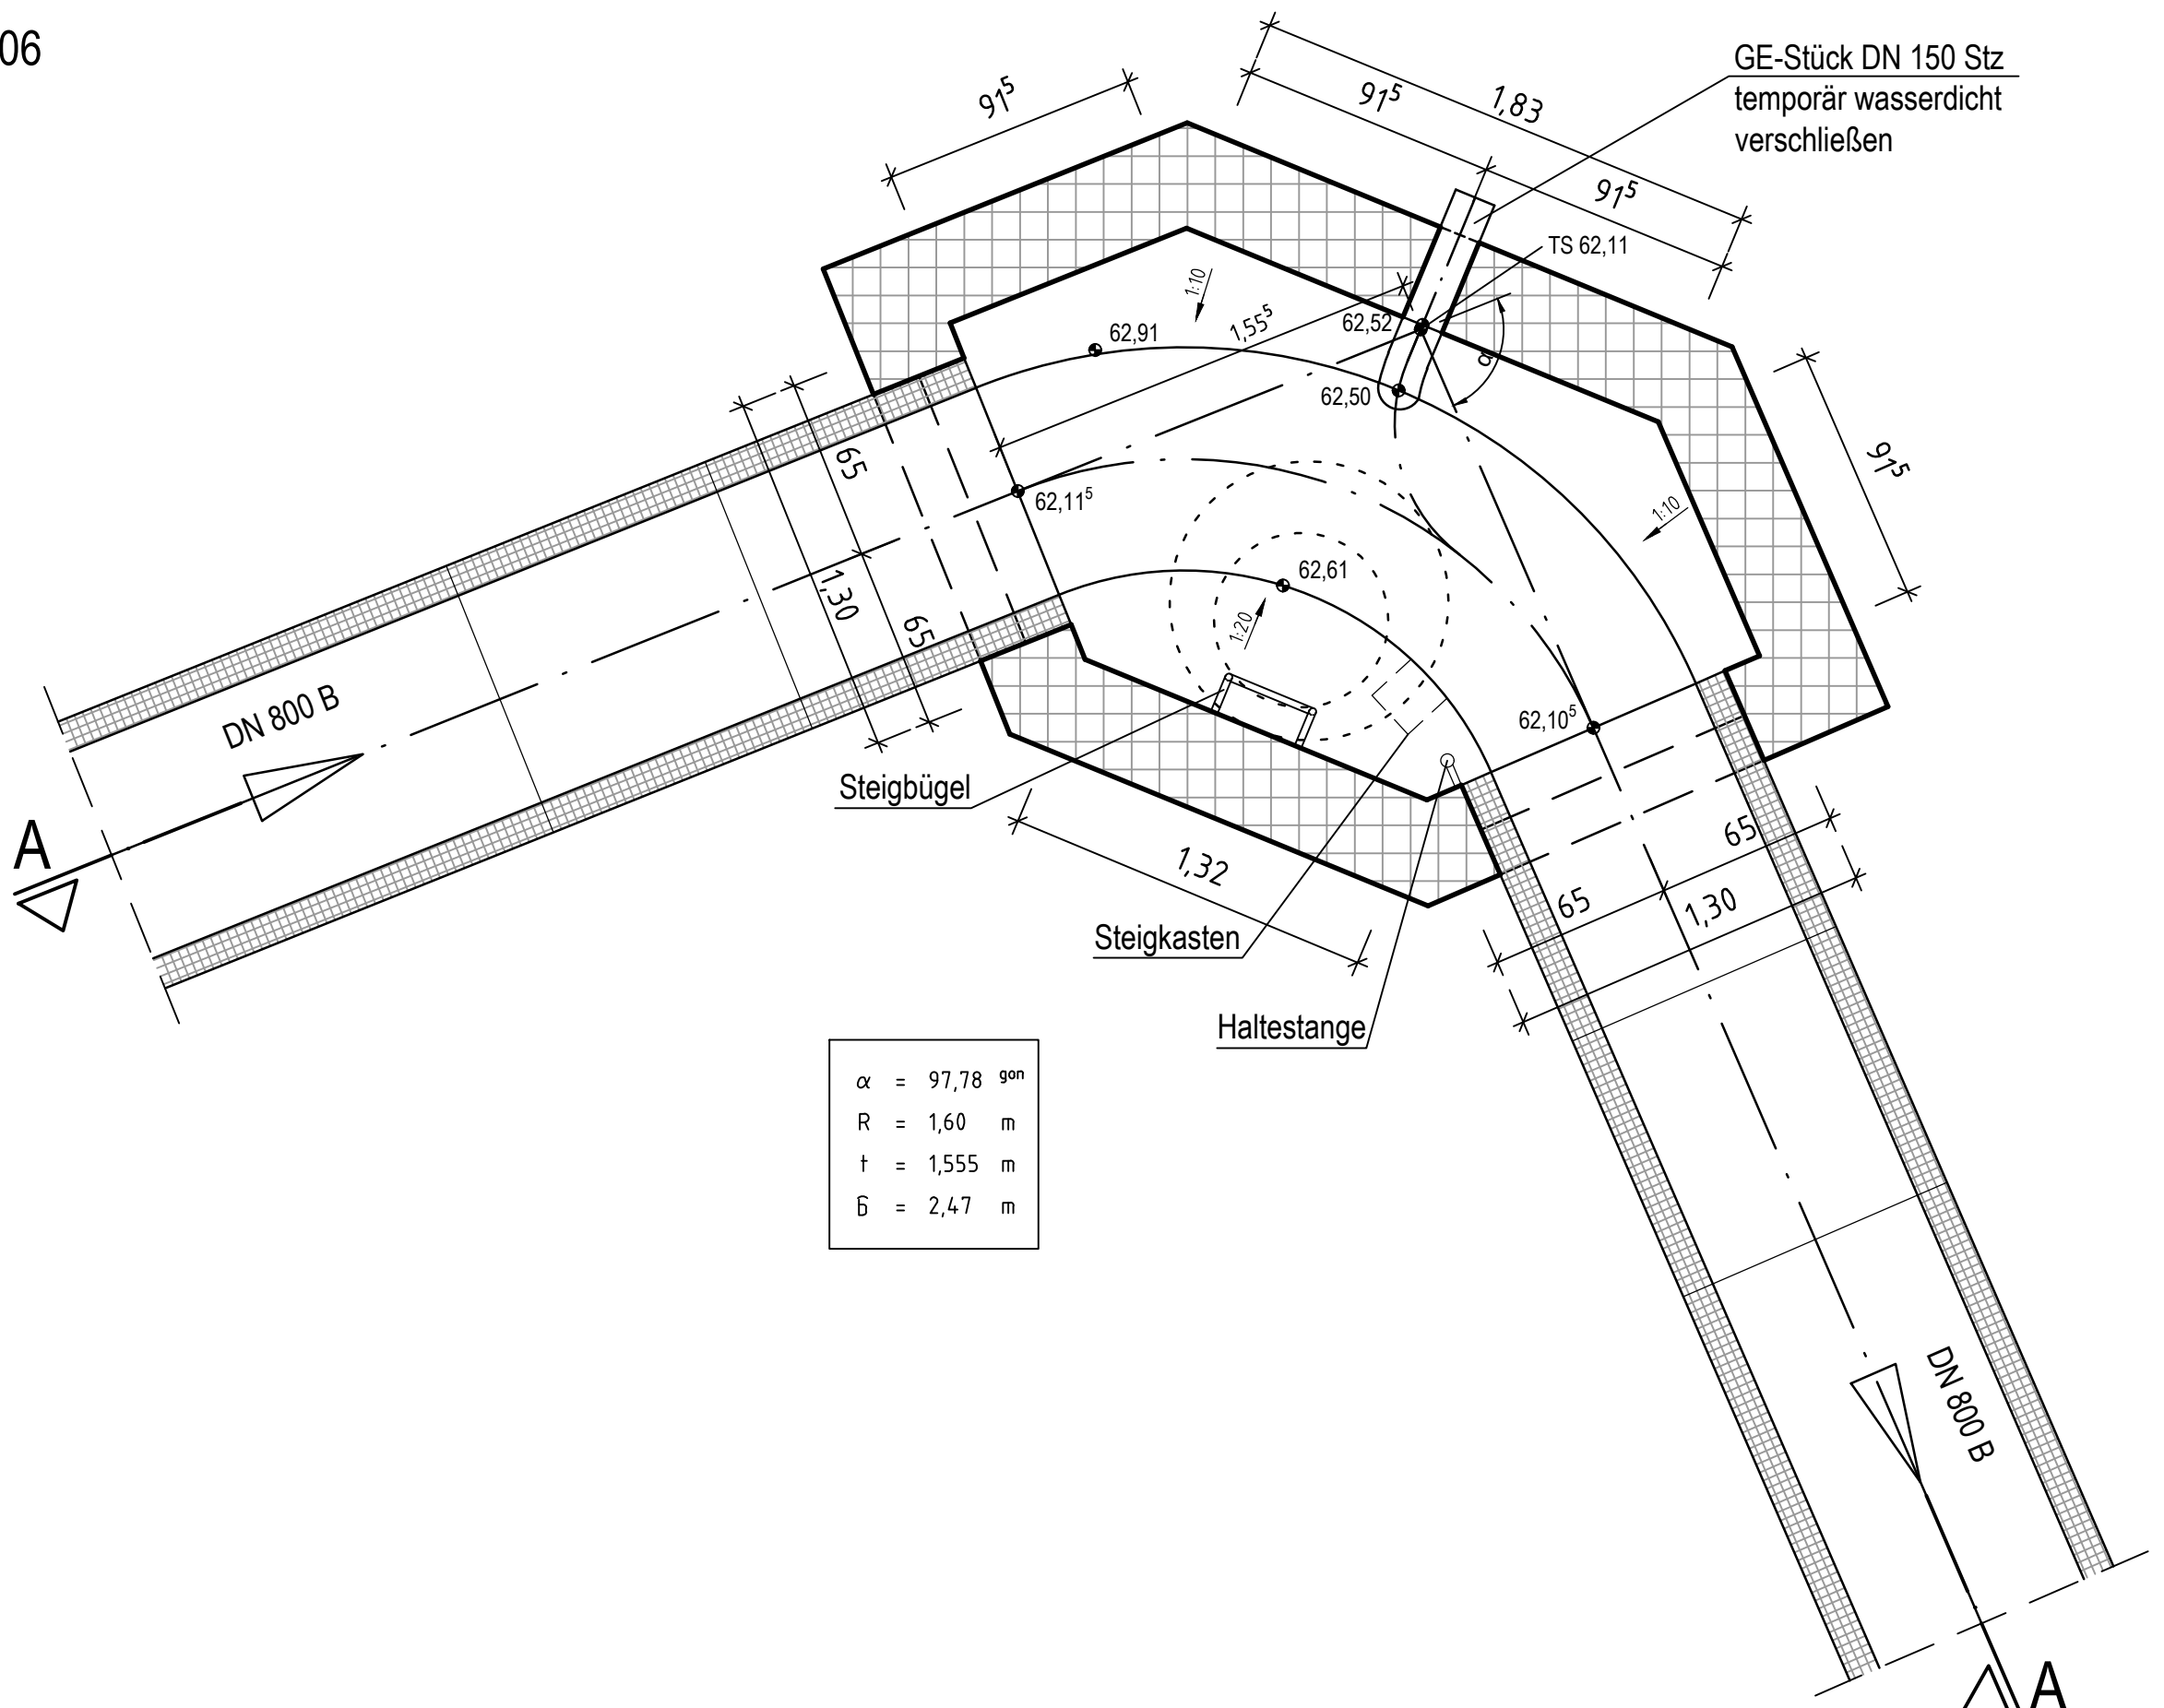

Nur zur Ausschreibung

Endgültige Abmessungen nach statischen und konstruktiven Erfordernissen.
Die Innenabmessungen der Bauwerke sind einzuhalten.

Winkel für die Richtungsänderung der Kanäle wurden grafisch ermittelt und sind in der Örtlichkeit zu überprüfen!

Zeichenerklärung:



Anmerkung zu den Bauwerken:

Die Bauwerke sind nach den vor Ort tatsächlich festzustellenden Achswinkeln auszubilden.

Die angegebenen Maße sind in der Örtlichkeit zu prüfen. Die Stärken der Bauteile aus Stahlbeton sind in einer gesonderten Statik nachzuweisen.



Stadt Dortmund
Stadtentwässerung

Maßnahme: Hinterlandentwässerung Kurler Busch

Platzstraße / Tiewinkel

Darstellung:

datum:	Juli 2020
11	14.056,4
