


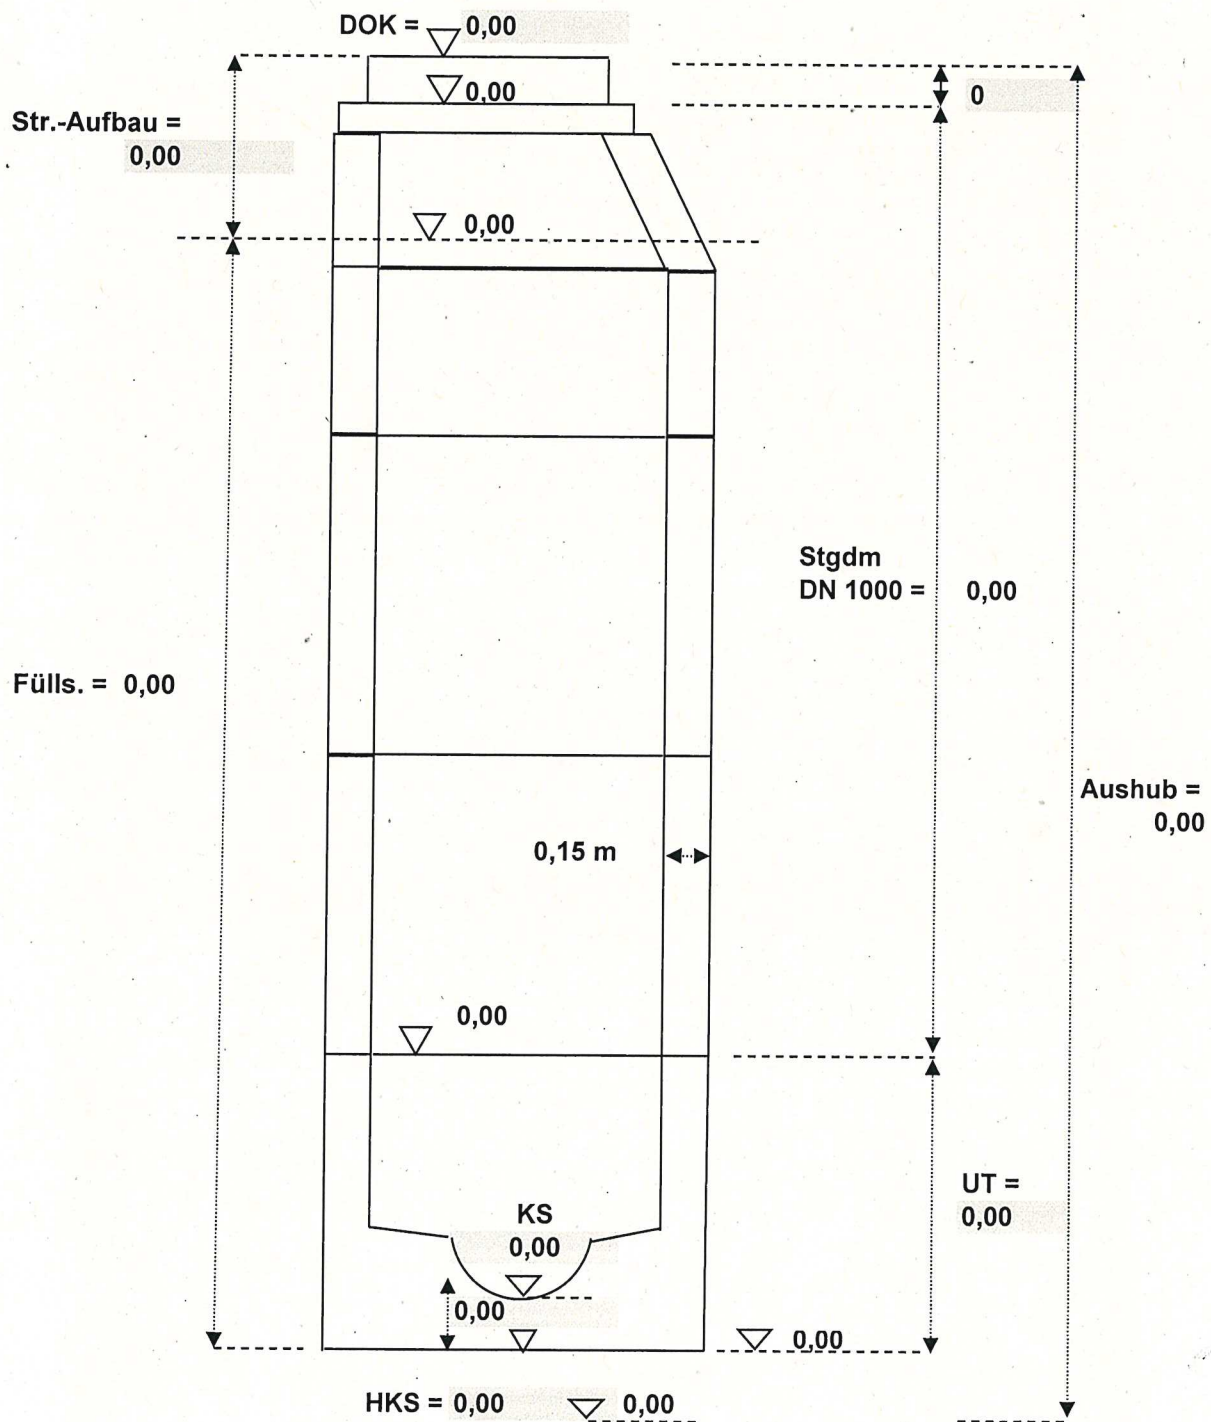


Kanalbau in Dortmund:

Baugrube:

Schachtfertigteil DN 1000 mm

Abrechnungszeichnung Schacht

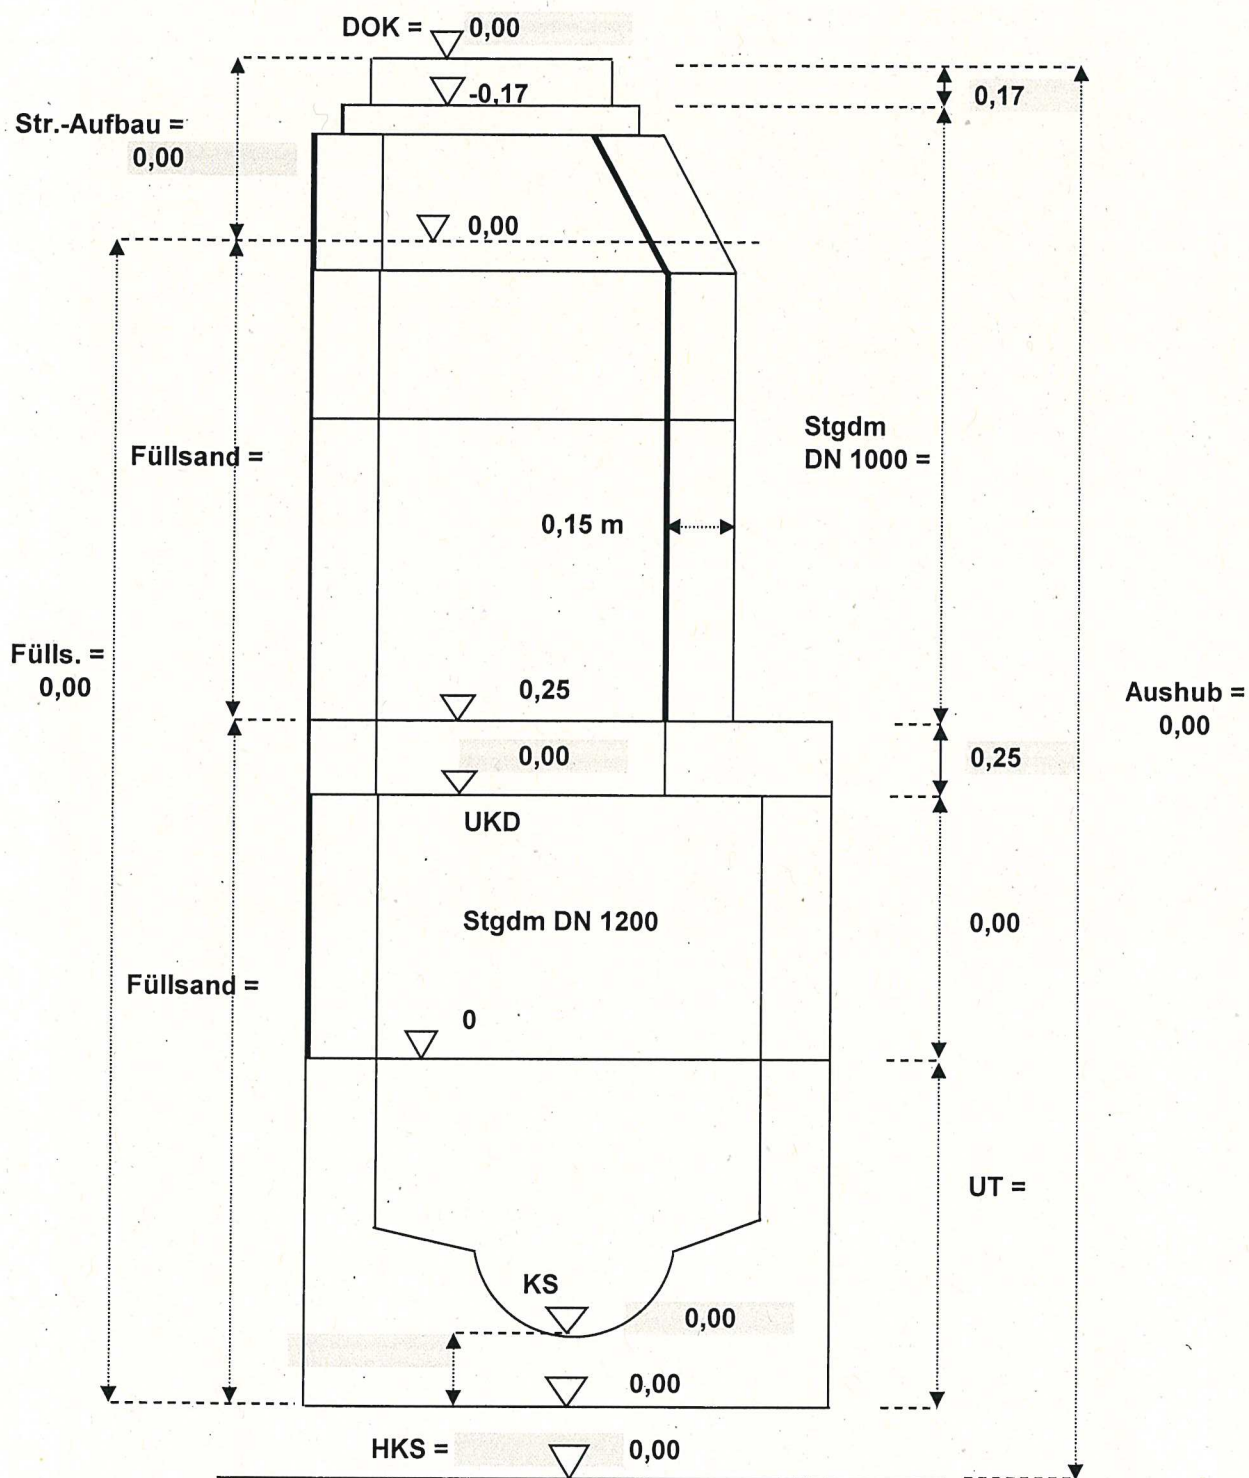


Kanalbau in Dortmund:

Baugrube:

Schachtfertigteil DN 1200 mm

Abrechnungszeichnung Schacht

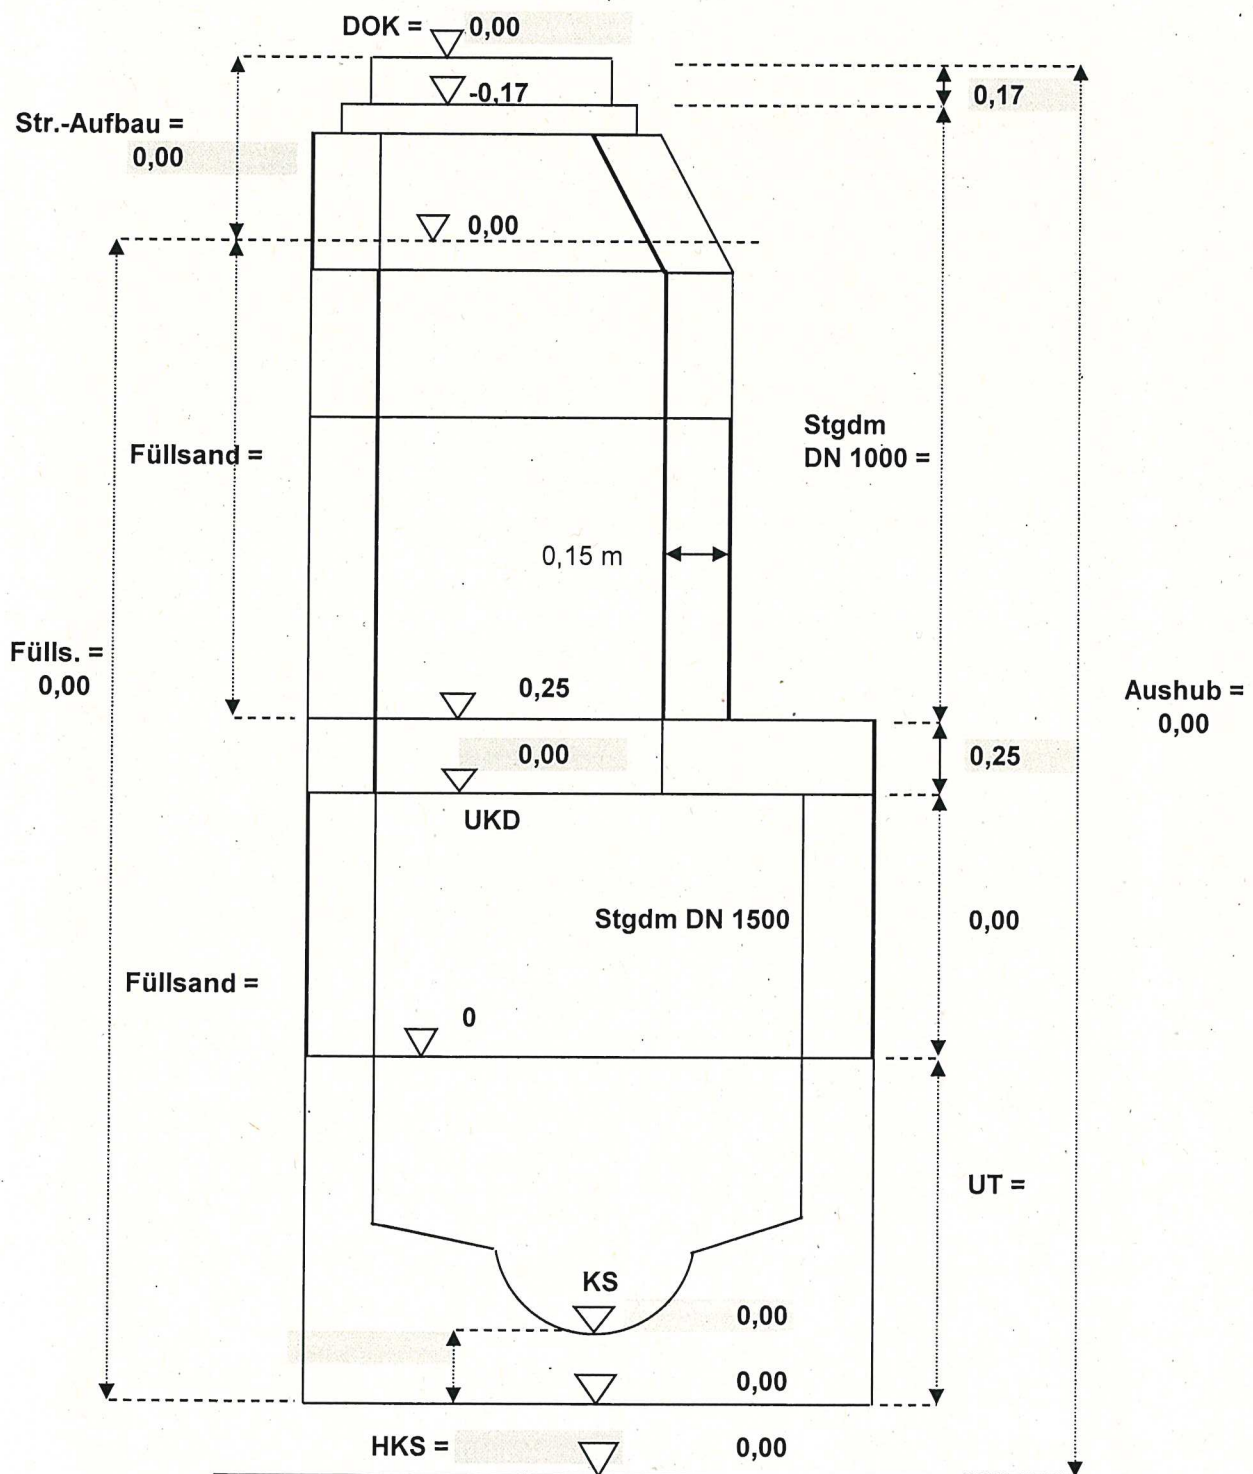

Kanalbau in Dortmund:

Baugrube:

Schachtfertigteil DN 1500 mm

Abrechnungszeichnung Schacht

