
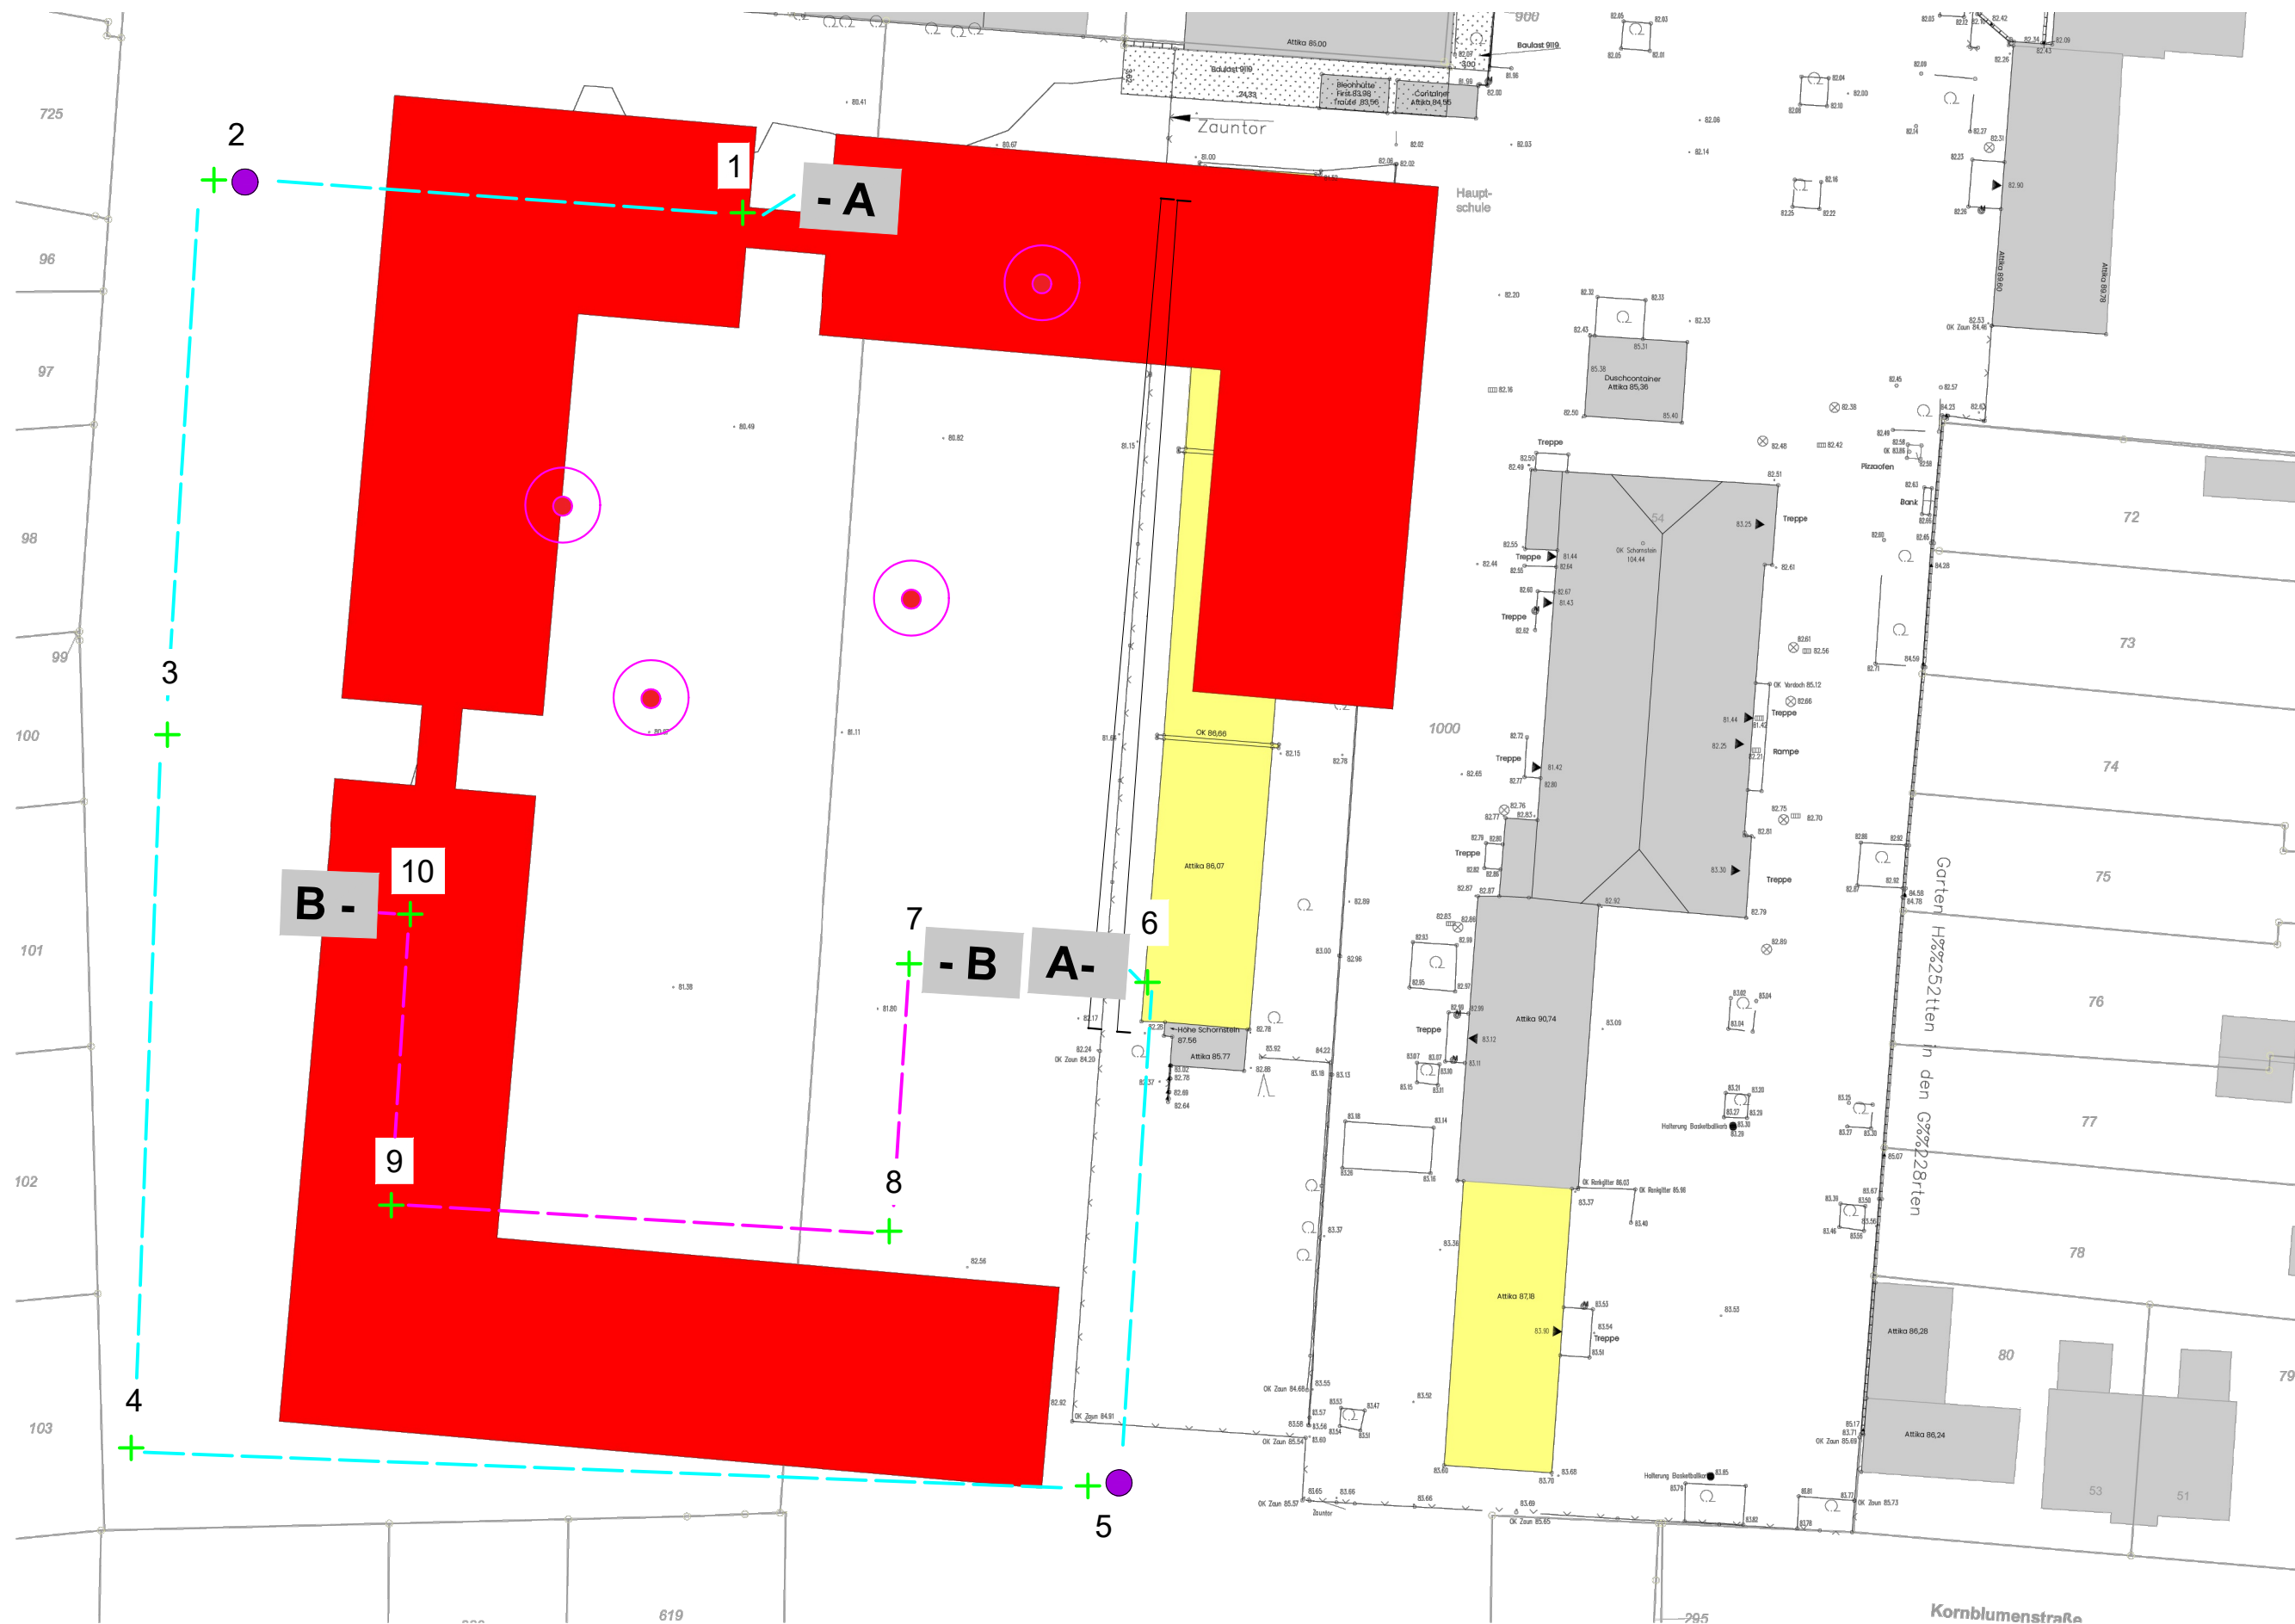


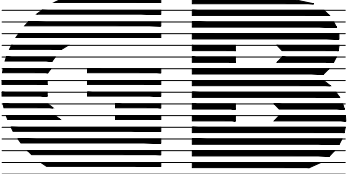

Legende:

- Rammkernsondierungen
- Rammsondierungen mit mittelschwerem Gerät
- Blindgängerverdachtspunkte

zusätzliche Eintragungen:

		GRUNDBAUINSTITUT BIEDEBACH Hellerstraße 21 44229 Dortmund E-Mail: info@gbdo.de Telefon: 0231/880872- 0 Telefax: 0231/880872-29		
Stadt Dortmund, Städtische Immobilienwirtschaft Aufstellung von mobilen Raumeinheiten als 2-geschossige Containeranlage in Dortmund, Altenderner Straße 54				Bearb.-Nr. 3401
Lageplan				Anlage-Nr. 1/1
Bearbeiter	Zeichner(in)	Datum	Längenmaßstab	Höhenmaßstab
CB	AI	20.07.2026	1:500	-----