



Schnitt A-A

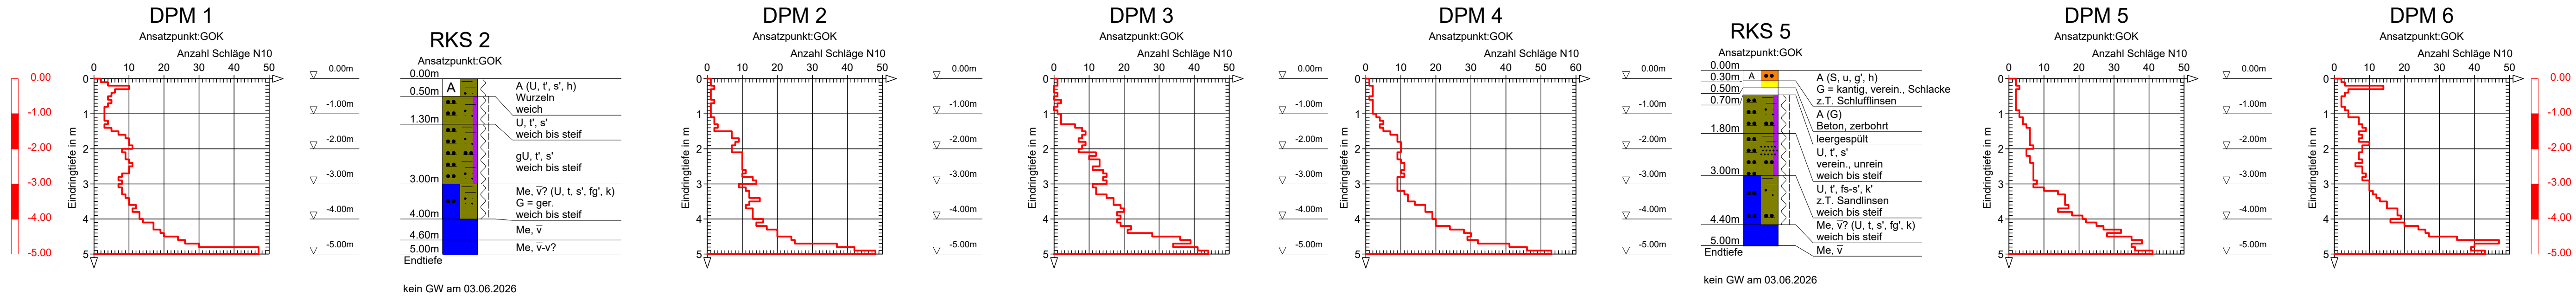

Schnitt B-B

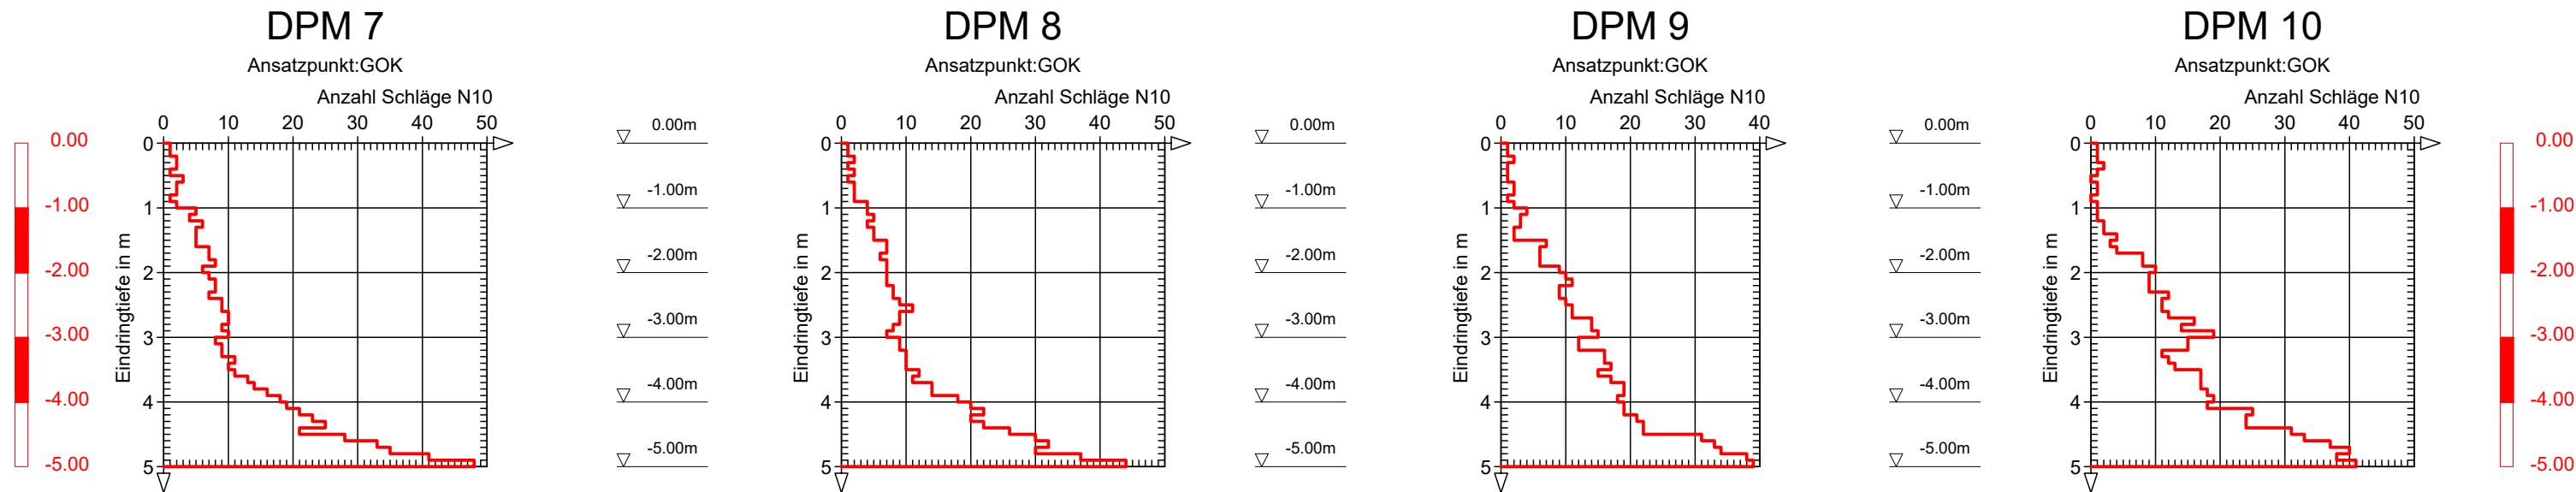

Legende

A A	A = Auffüllung	ts S s	ts = feinsandig S = Sand s = sandig	CSI U u	CSI = Grobschluff U = Schluff u = schluffig	G g t	G = Kies g = kiesig t = tonig
-------------------------------------	----------------	--	---	---	---	---	-------------------------------------

Beschaffenheit nach DIN 4023	
weich steif	

KORNGRÖßENBEREICH	NEBENANTEILE
f m g	schwach (< 15 %) stark (ca. 30-40 %)
k	kalkhaltig

RAMMSONDIERUNG IN ANLEHNUNG AN DIN 4094-3:2002-01

Schlagzahlen für 10 cm Eindringtiefe

Tiefe (m)

	DPL	DPM	DPH
Spitzendurchmesser	3,56 cm	3,56 cm	4,37 cm
Spitzenquerschnitt	10,00 cm²	10,00 cm²	15,00 cm²
Gestängedurchmesser	3,20 cm	3,20 cm	3,20 cm
Rammhämmergewicht	10,00 kg	30,00 kg	50,00 kg
Fallhöhe	50,0 cm	50,00 cm	50,00 cm

GB	GRUNDBAUINSTITUT BIEDEBACH Hellerstraße 21 44229 Dortmund E-Mail: info@gbdo.de
--------------------------	--

Auftraggeber:	Stadt Dortmund, Städtische Immobilienwirtschaft
Bauvorhaben:	Aufstellung von mobilen Raumeinheiten als 2-geschossige Containeranlage in Dortmund, Altenderner Straße 54

Planbezeichnung: Schichtprofile, Rammprofile				
Längenmaßstab:		Datum:	Bearb.-Nr.:	Anlagen-Nr.:
Höhenmaßstab: 1:100			3401	1/2
Bearbeiter: CB				
Zeichner: AI		15.07.2026		