


Ausstattung Sammlung:

- 30 lfm Stauraum
- Fensterarbeitsplätze mit Strom & Datenanschlüssen
- Vorbereitungstisch mit Stauraum, Gas, Kalt- und Warmwasser, Abwasser und ELT
- Kühlschrank mit Gefrierfach
- Wärmeschrank

Ausstattung Klassenraum:

- 30 SuS Plätze
- Verdunklungsmöglichkeit (innenliegend)
- Lehrerpult (HPL)
- Schülerarbeits-tische (HPL)
- Stromversorgungsgerät am Pult
- Stauraum
- Waschbecken Schüler
- Waschbecken Lehrer
- Notaugendusche
- Anschluss-schrank
- Mobiles Stromversorgungsgerät
- Deckenversorgungssystem inkl. Beleuchtung

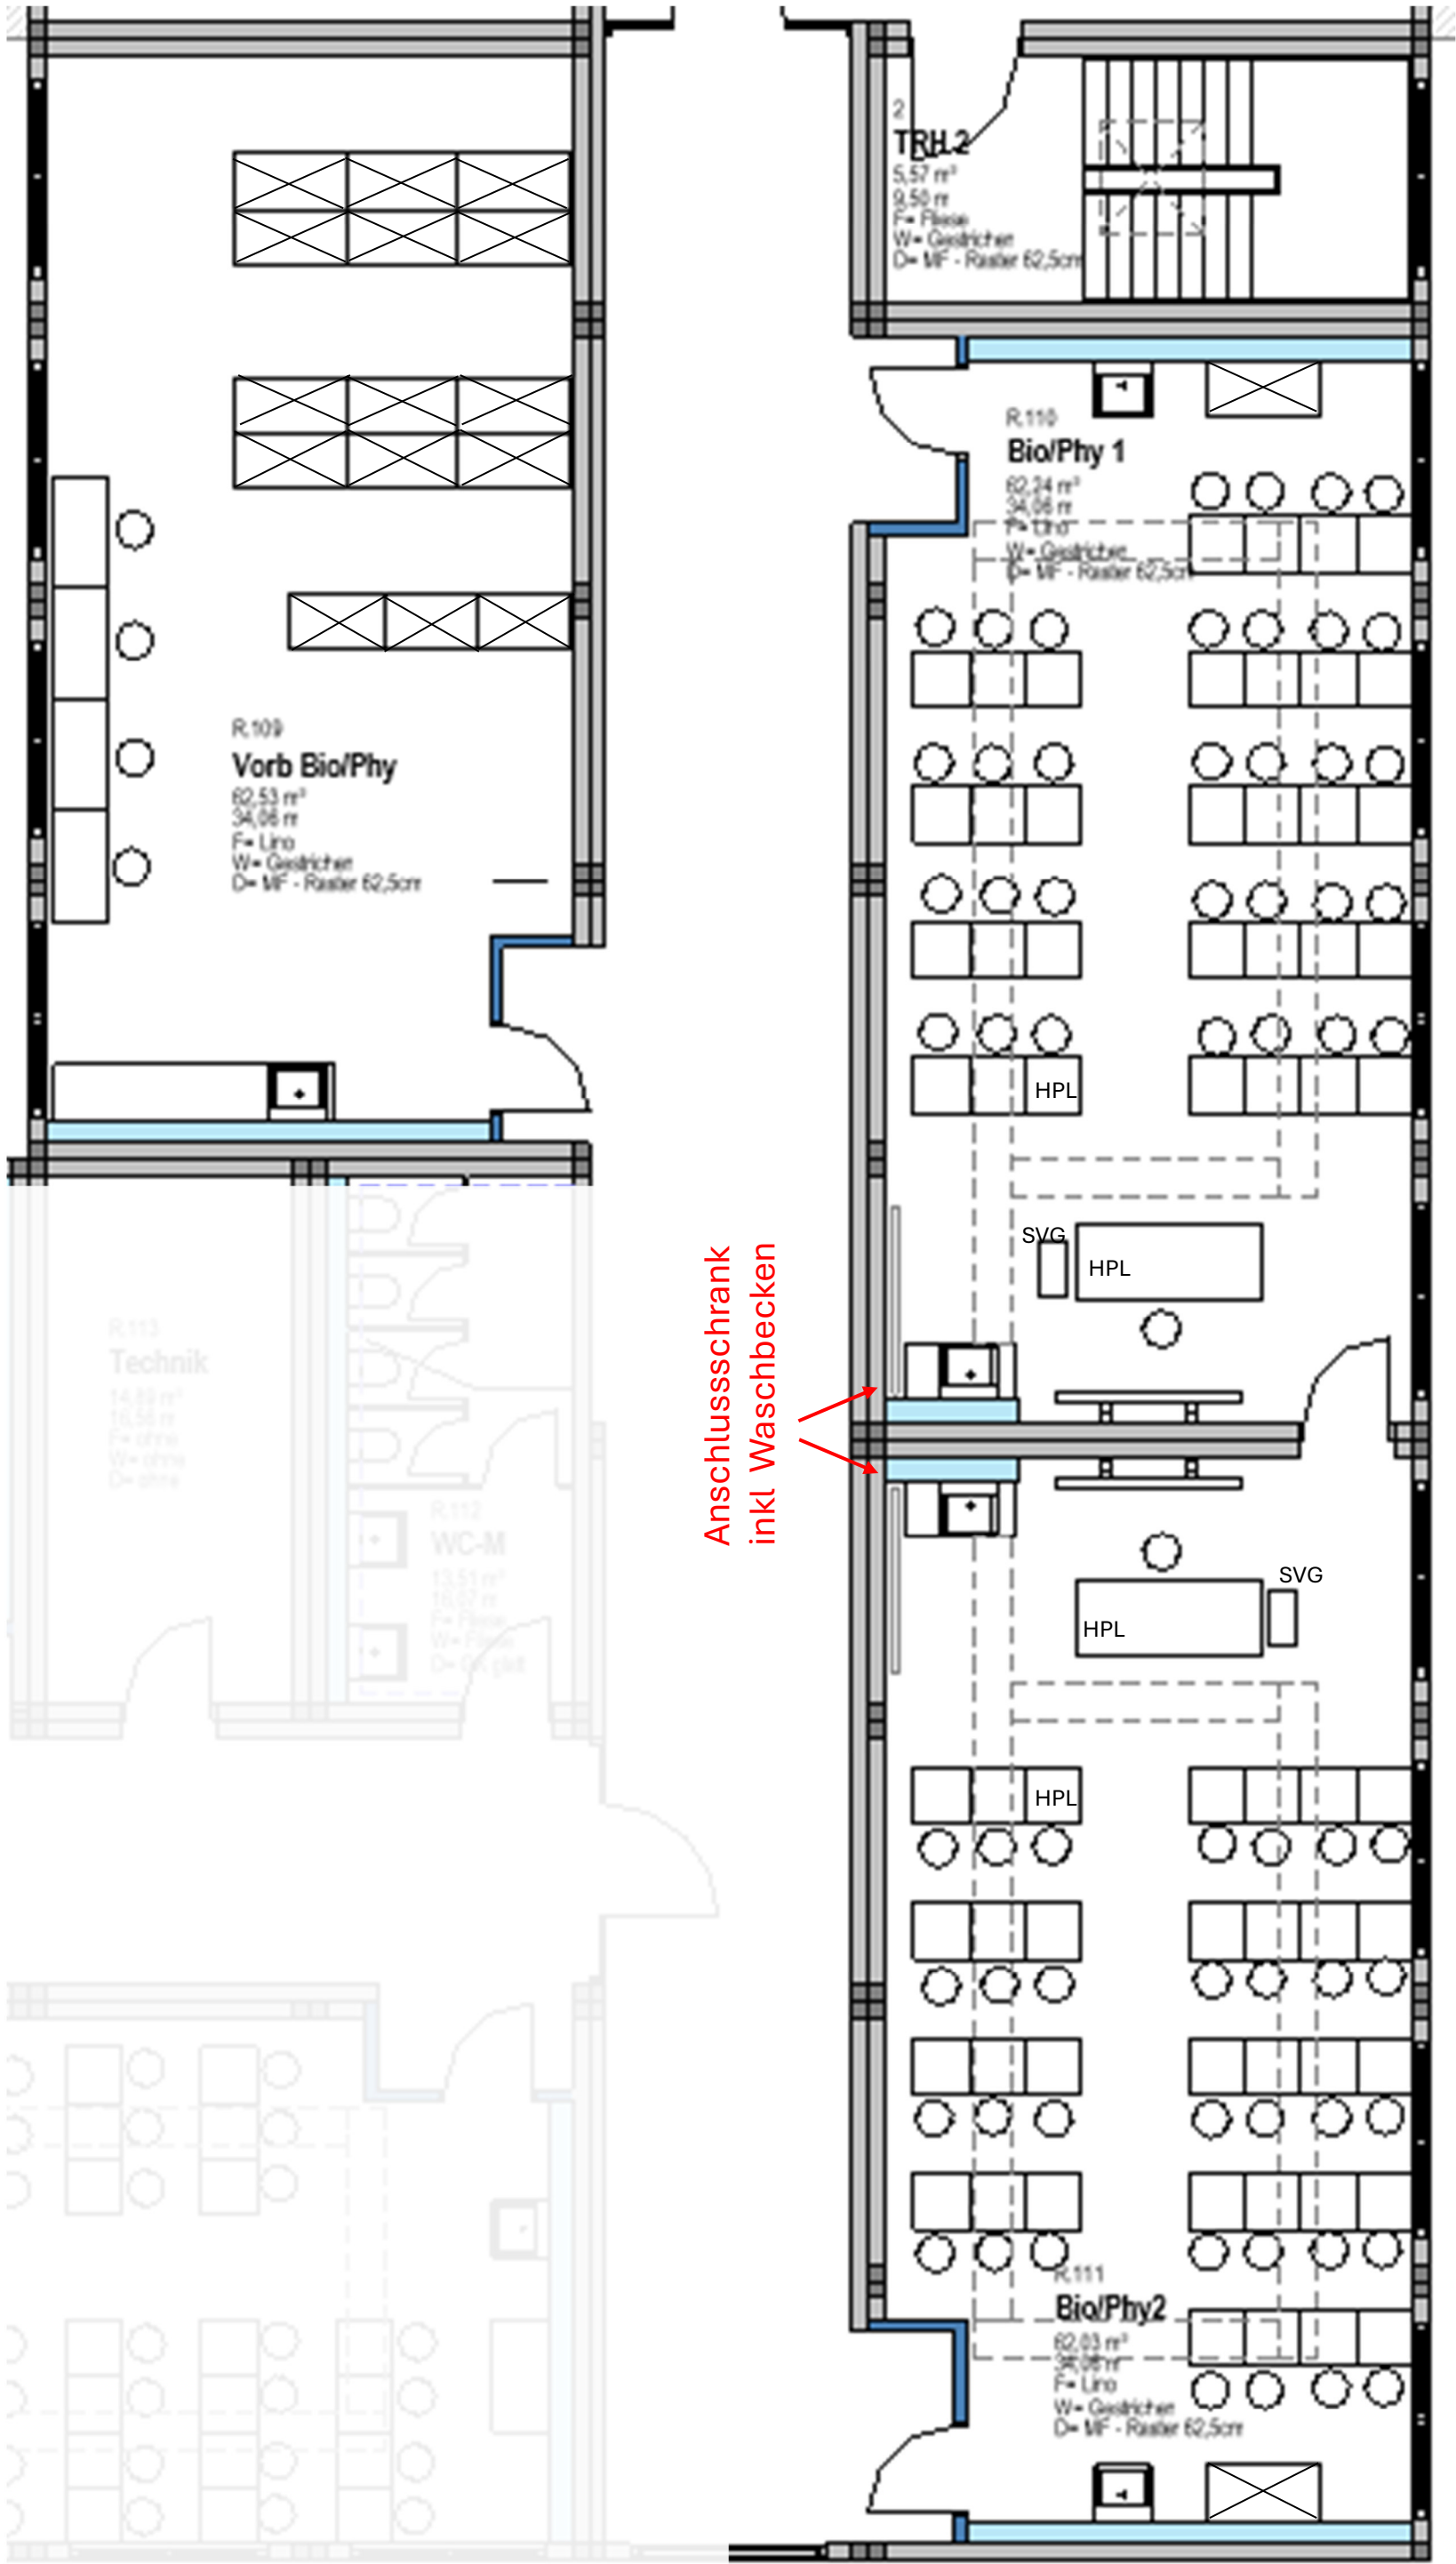

Achtung, alle Maße sind vom Unternehmer an der Baustelle vor Ort eigenverantwortlich zu prüfen. Maßliche Differenzen sind in jedem Fall vorab rechtzeitig der Bauleitung mitzuteilen und im Sinne eines reibungslosen und kostenreduzierenden Bauablaufes zu klären, bevor ein Einbau erfolgt!

Entwurfsplanung

Interim Gesamtschule Derne
Altenderner Str. 54 44287 Dortmund
OG Fachraum Biologie / Physik

Datum	08.07.26	Planung	S.Rüters	Bearbeitung	S.Rüters
Projektnummer	65.2500.3945				
Blatt-Nr.	Maßstab o.M.				
Blattgröße DIN A2					