



Hauswirtschaft 2

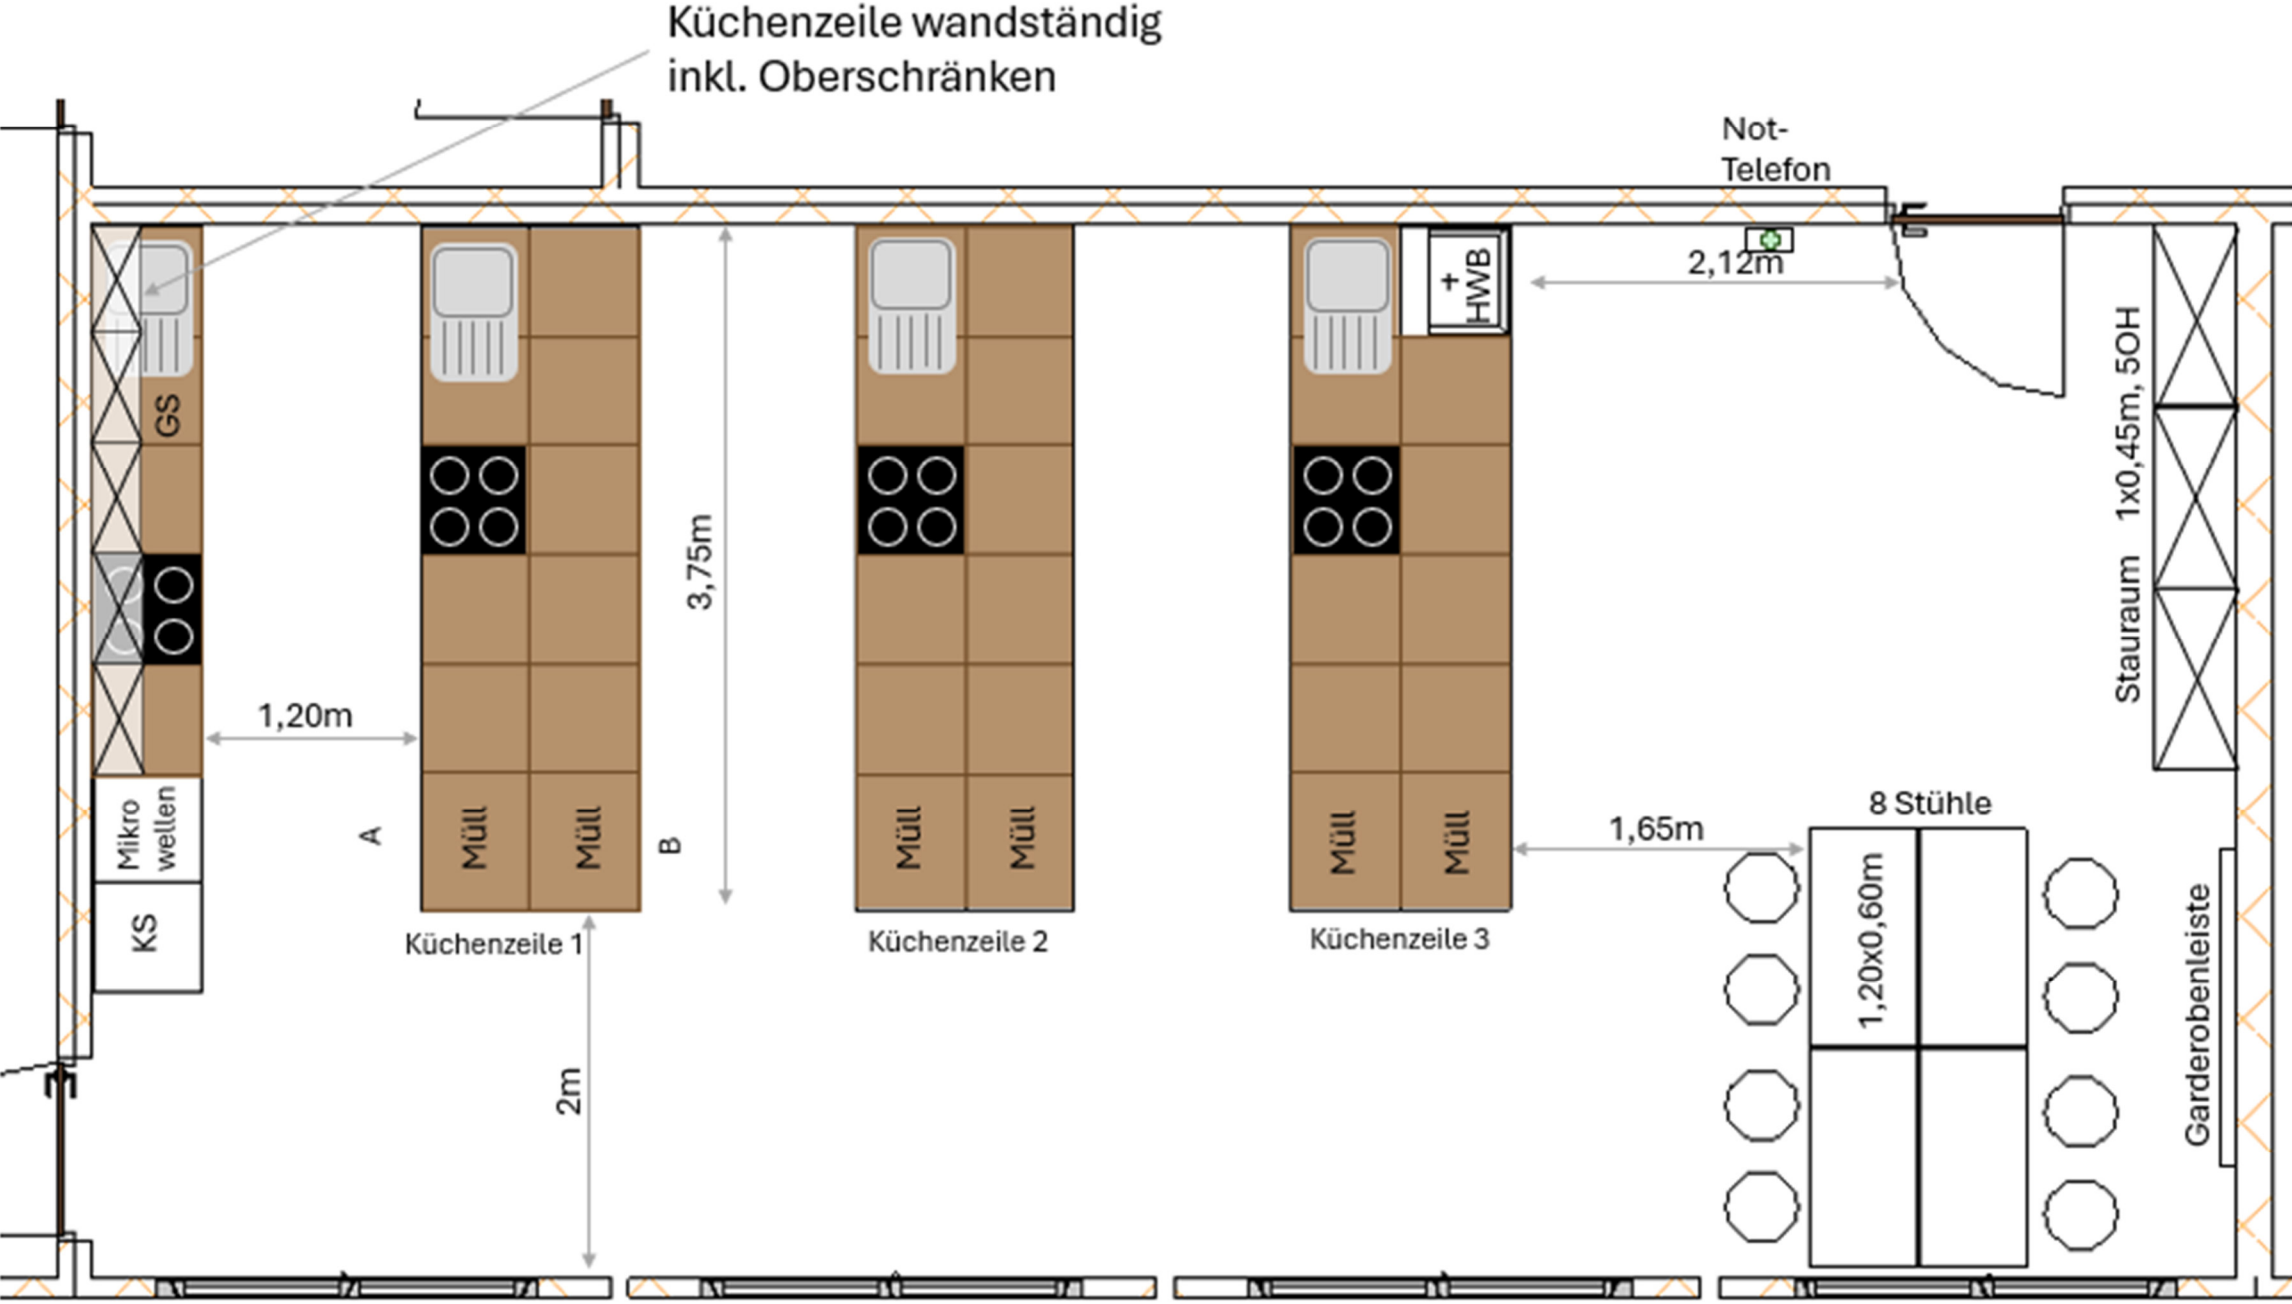

Grundriss

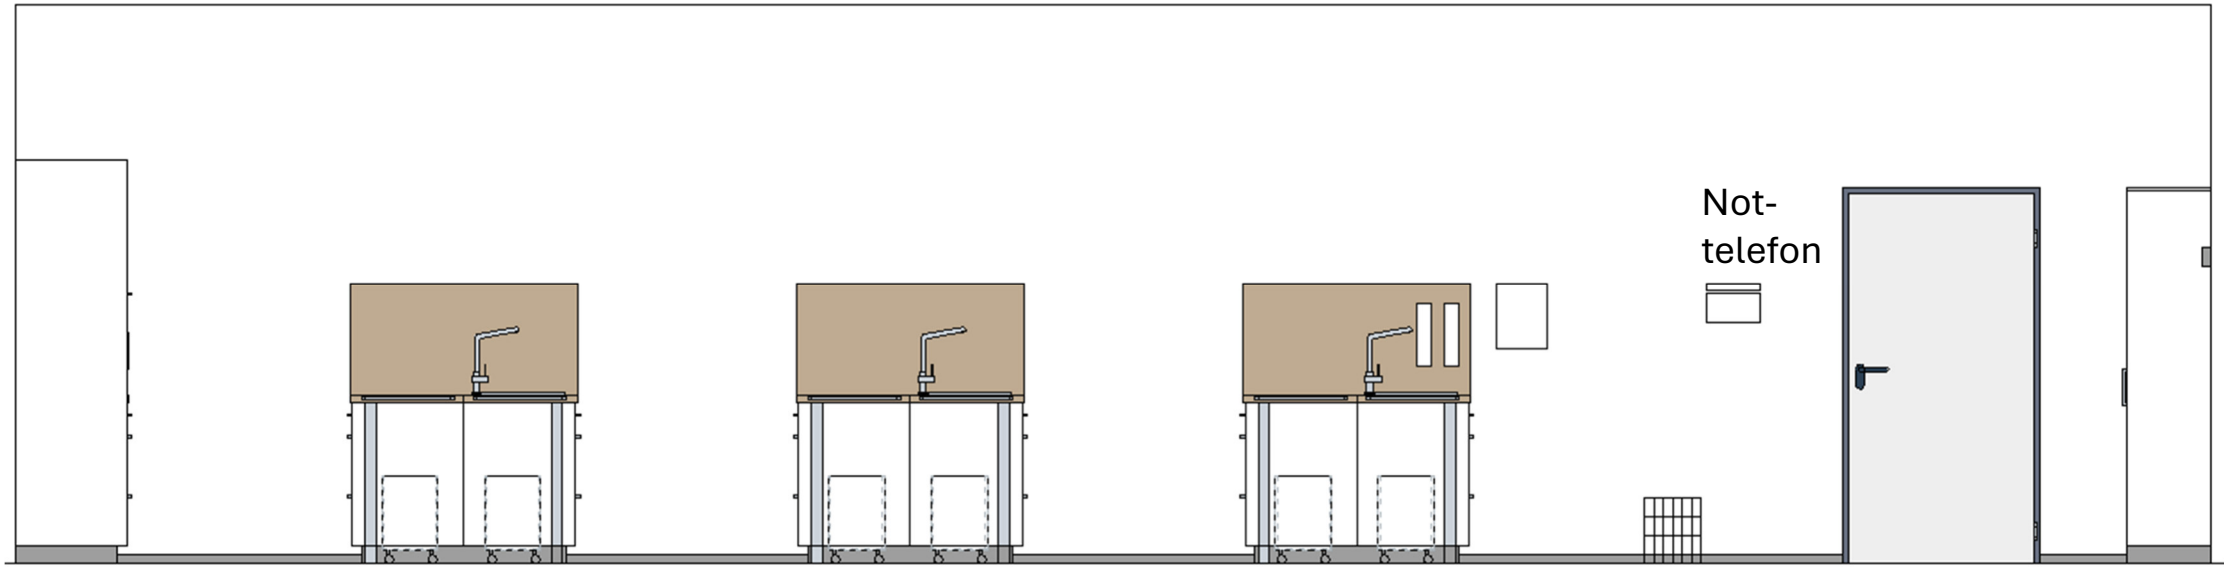

Ansicht Wand

Handwaschbecken
inkl. Seifen- & Desinfektionsmittelspender
Handtuchspender
Abfalleimer

KS = Kühlschrank
Mikrowelle = Hochschrank inkl. 2 Mikrowellen
GS = Geschirrspüler
HWB = Handwaschbecken

Schränke: 0,60x0,60m
Unterstellfläche für Mülleimer: 0,75x0,60m
Steckdosen je Insel in der Front, statt oberster Schublade
> teilweise, siehe entsprechenden Plan
Notaus je Insel, sowie in Türrnähe
Nottelefon in Türrnähe

Achtung, alle Maße sind vom Unternehmer an der Baustelle vor Ort eigenverantwortlich zu prüfen. Maßliche Differenzen sind in jedem Fall vorab rechtzeitig der Bauleitung mitzuteilen und im Sinne eines reibungslosen und kostenreduzierenden Bauablaufes zu klären, bevor ein Einbau erfolgt!			
Entwurfsplanung			
Interim Gesamtschule Derne Altenderner Str. 54 44287 Dortmund			
Hauswirtschaft 2			
Datum	09.07.26	Planung	S.Rüters
		Bearbeitung	S.Rüters
Projektnummer 65.2500.3945			
Blatt-Nr.	Maßstab o.M.		
Blattgröße DIN A2			