



Hauswirtschaft Nebenraum

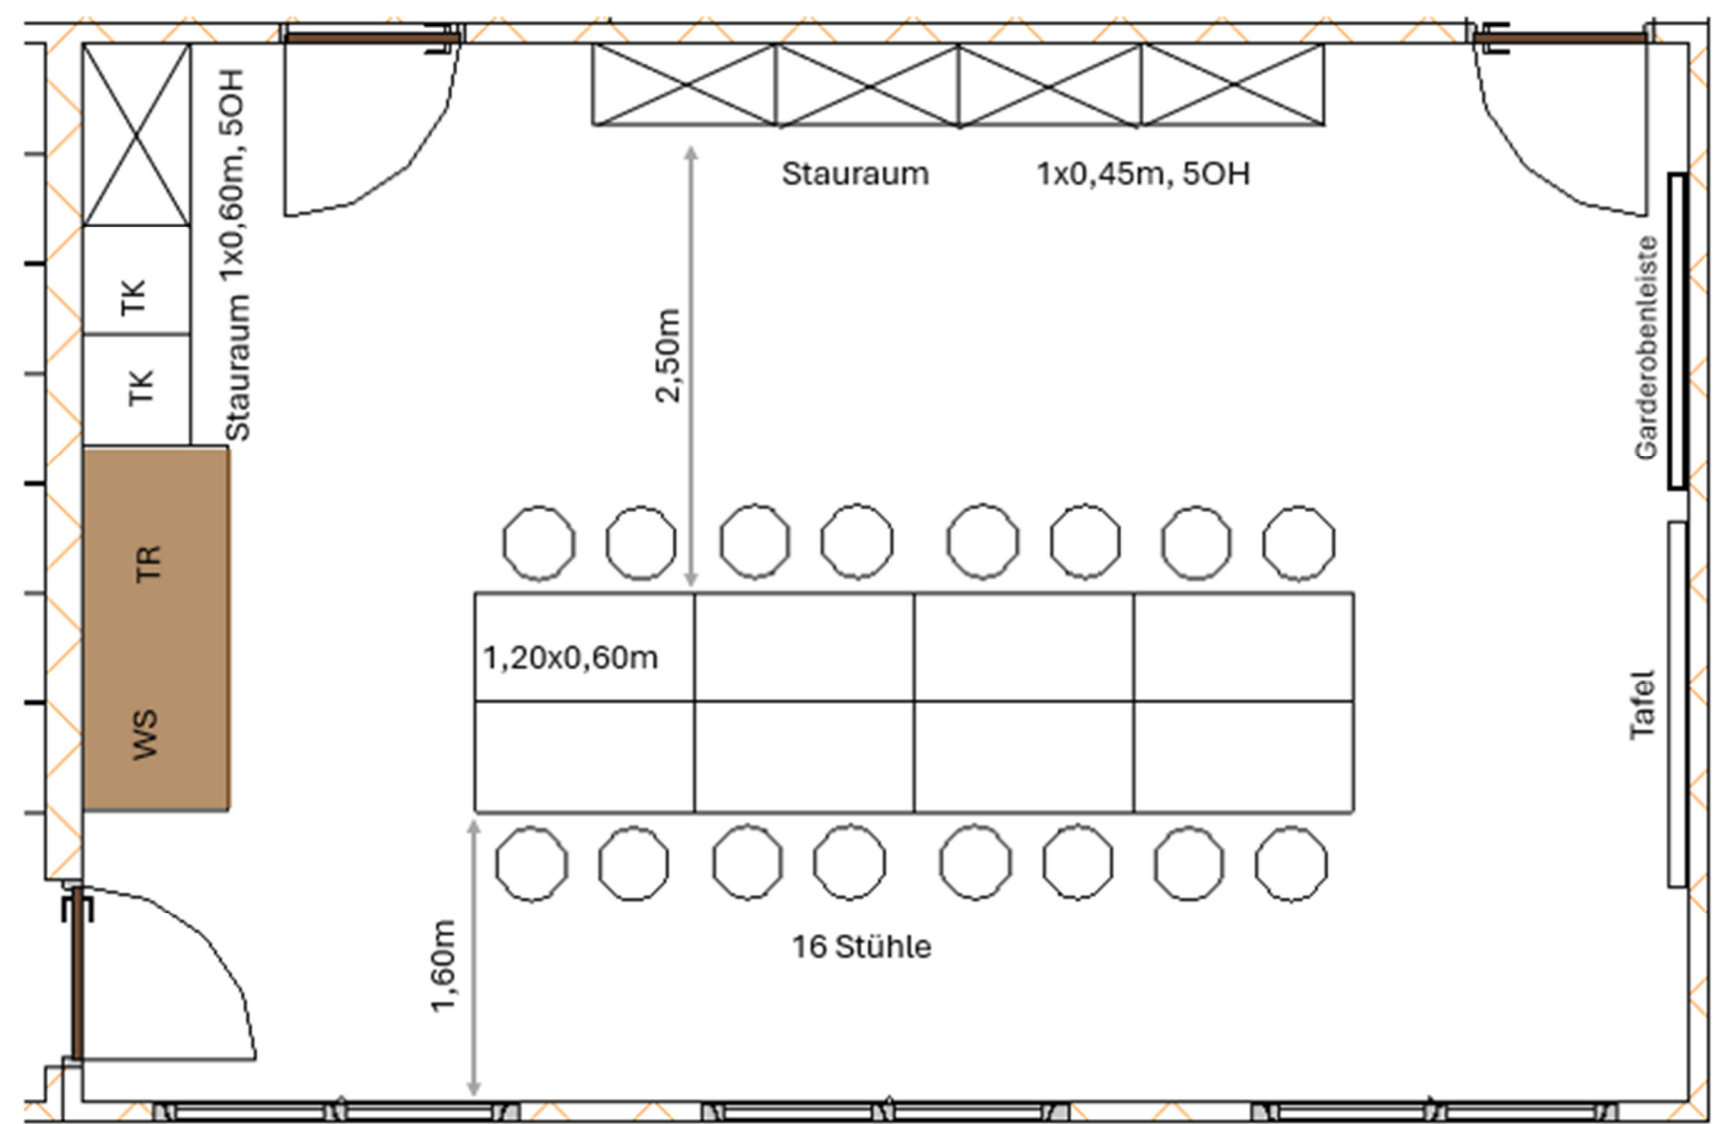

Grundriss

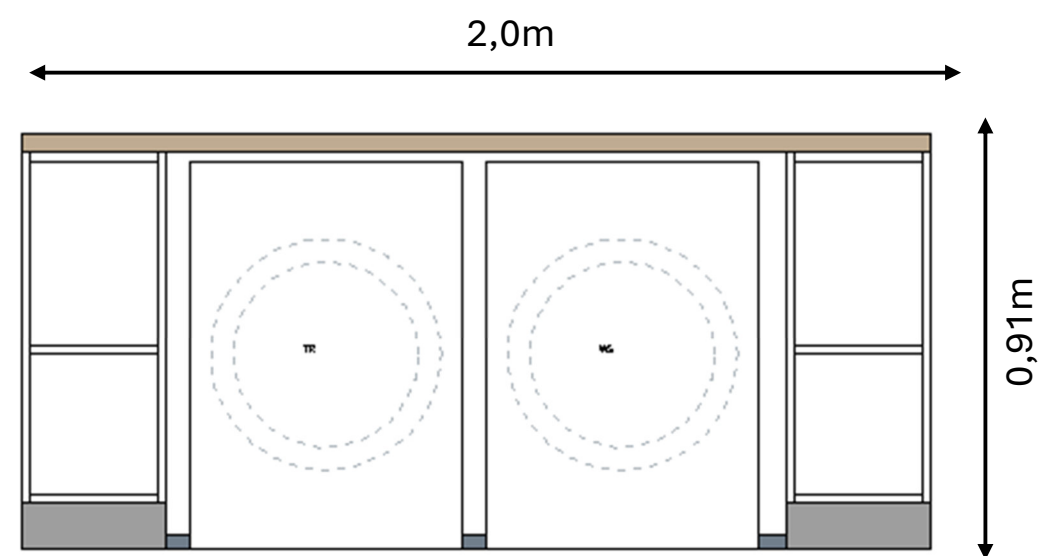

Ausführung gemäß FLB Hauswirtschaftsküchen
BxHxT= 2,0x0,91x0,80m

Ansicht Umhausung Waschmaschine und Trockner