Schnitt F

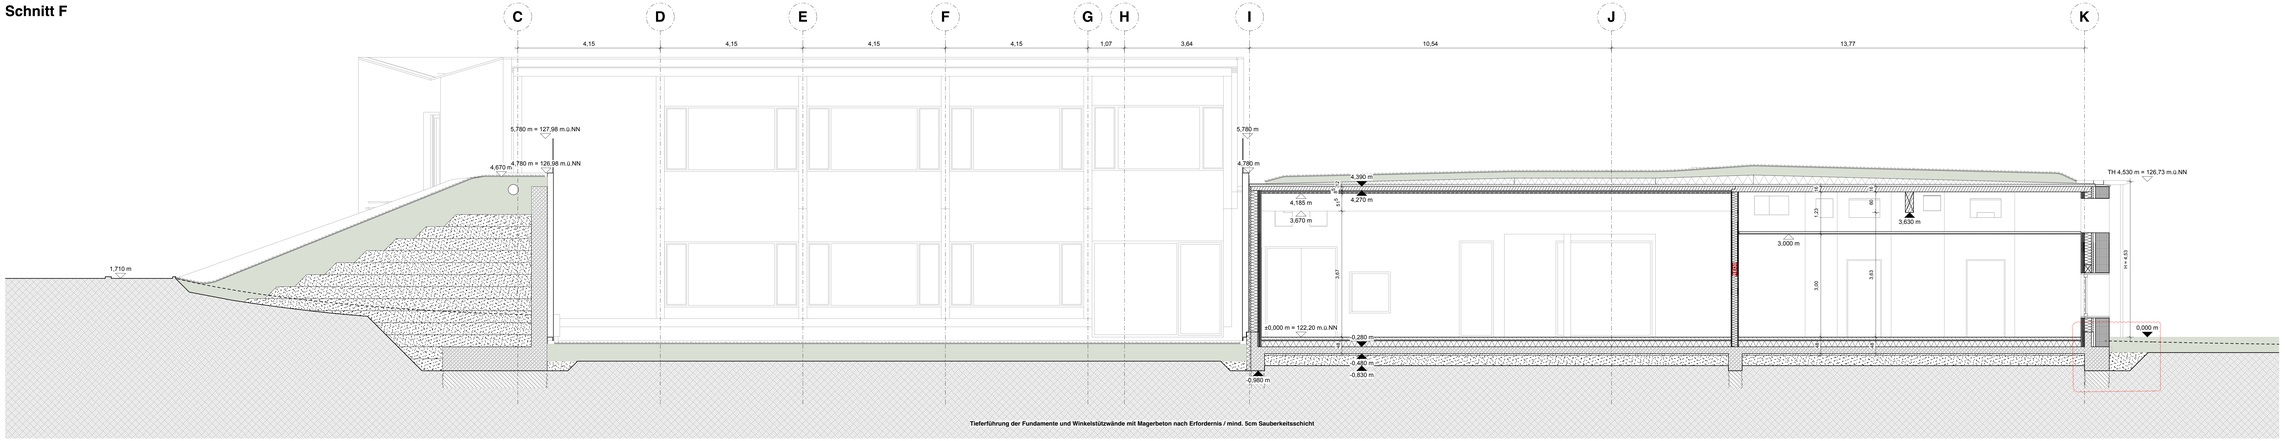

Schnitt G

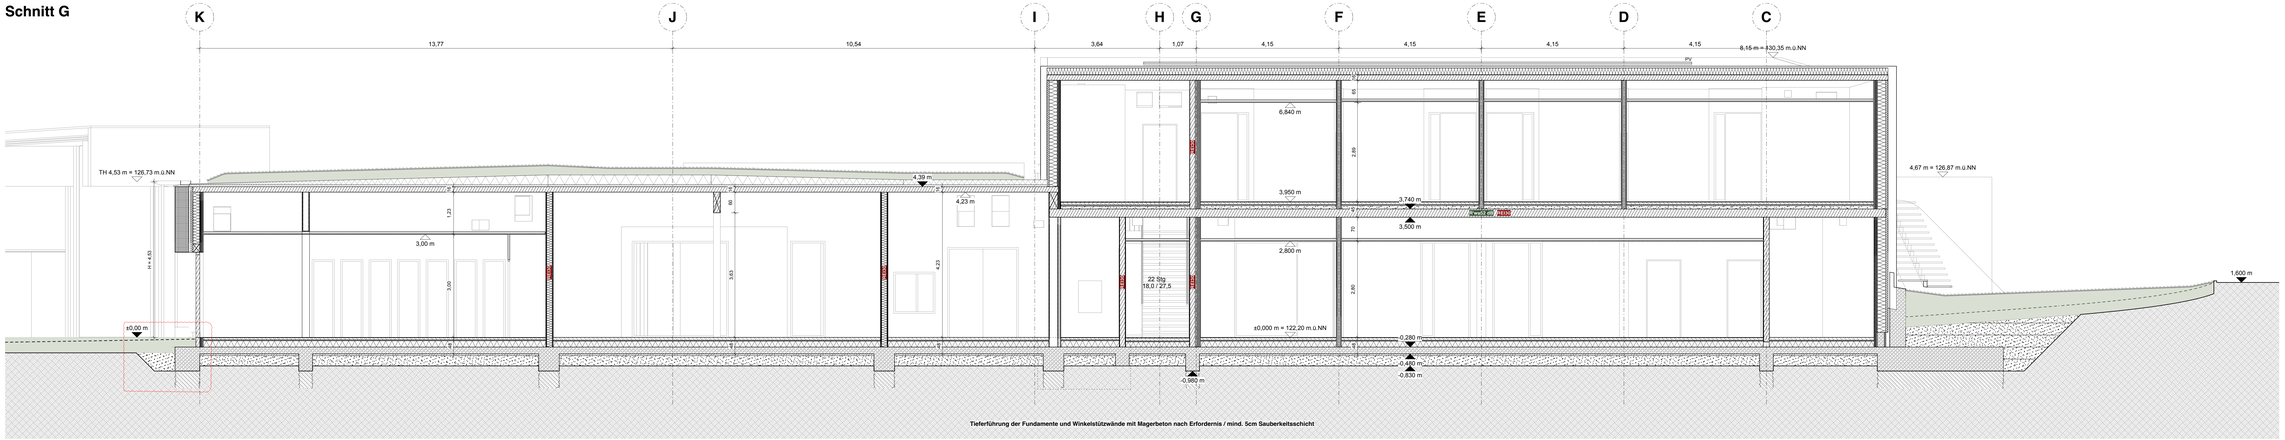

Schnitt G1
Hauseinführung

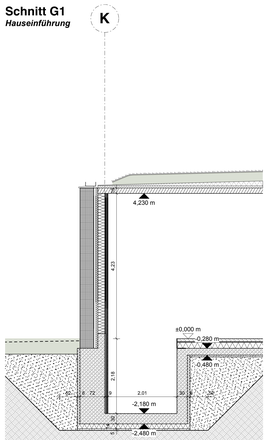

Schnitt G2
Unterfahrt

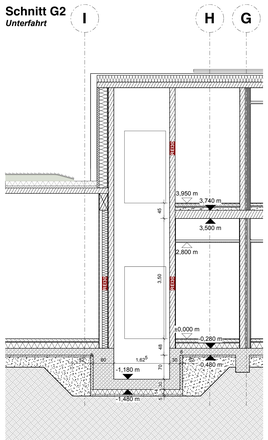

LEGENDE

Planungsbereiche
- Hochbau
- Tiefbau
- Verkehrsinfrastrukturplanung
- Freiraumplanung
- Technische Ausrüstung
- Technische Ausrüstung Hochbau
- Technische Ausrüstung Tiefbau

Raumstempel
Raumnummer
Raumbezeichnung
- ARCO Architektur
- STAT Statik
- BAUP Bauphysik
- BESCH Brandschutz
- HLS Heizung, Lüftung, Sanitär
- ELEC Elektro
- FW Feuerwehr
- BHM Bauherr
- SIGE Sicherheitskoordinator

Bezugslinien
- Achsen
- Achsbezeichnung
- Rasterlinien
- Rasterbezeichnung
- Bezugspunkt

Schraffuren & Linien
- Bestandsmauerwerk
- Neuer Mauerwerk
- Bestandsbeton
- Neuer Beton
- Bestand nicht tragend
- Neuer nicht tragend
- Bestand Leichtbau
- Neuer Leichtbau
- Dämmung
- Bestand Holzbau
- Neuer Holzbau
- Bestand Stahlbau
- Neuer Stahlbau
- Glas
- Erde
- Bestand gesichtet
- Neuer gesichtet
- Bestand Leichtbau gesichtet
- Neuer Leichtbau gesichtet

Schnitt- und Durchbruchsbezeichnung
- Schnittbezeichnung
- Durchbruchsbezeichnung
- Angaben Schnitt- und Durchbruchsbezeichnung
- Schnittbezeichnung
- Durchbruchsbezeichnung
- Angaben Schnitt- und Durchbruchsbezeichnung

AUSFÜHRUNGSPLANUNG

Diese Zeichnung ist nur in Verbindung mit sämtlichen zur Ausführungsplanung gehörenden Plänen und Architektenplanung gemäß Planliste gültig! Alle Maße sind bitte, in eigener Verantwortung, vor Ort zu prüfen und gegebenenfalls mit Architekten und Fachplaner abzuklären. Abweichungen, Ausspartungen, Durchbrüche, Bohrungen und Fundamentabmessungen sind vor Ausführung mit der Architektenplanung zur Fachingenieurplanung und der Tragwerksplanung abzuklären. Für Fehlmaßnahmen und mangelhafte Ausführung und serbus fugendes Fehlen wird nicht übernommen.

ICON

PROJEKT

WERK - Westfalenpark
Eingang Ruhrallee mit Kindermuseum

Stadt: Dortmund
Gemarkung: Dortmund
Flur: 024
Flurstück: 408

BAUHERR

Stadt Dortmund vertreten durch die Sport- u. Freizeitbetriebe Dortmund

Straße: An der Buschmühle 3
Stadt: 44139 Dortmund
Telefon: 231/50-26111
Fax: 231/50-26111
Mail: radeva-arndt@stadtdo.de

ARCHITEKT

STATUS

VORABZUG
Ausführungsplanung

PLANINHALT

Schnitt FF ,GG

Plan-Nr.:
WERK_ARCH_S_103_01

Maßstab: **1:100**	Plangröße: **1,57 0,841**
Gezeichnet: **SBDA**	Datum: **2020-09-11**
Geprüft: **B**	Änderungsstand: **2020-09-27**

INDEXLISTE

Nr.	Datum	Name	Art der Änderung
1	27.07.20	TG	Vorabzug zur Vorläufigen Verwaltung
2	09.09.20	TG	Vorläufige Stellungnahme