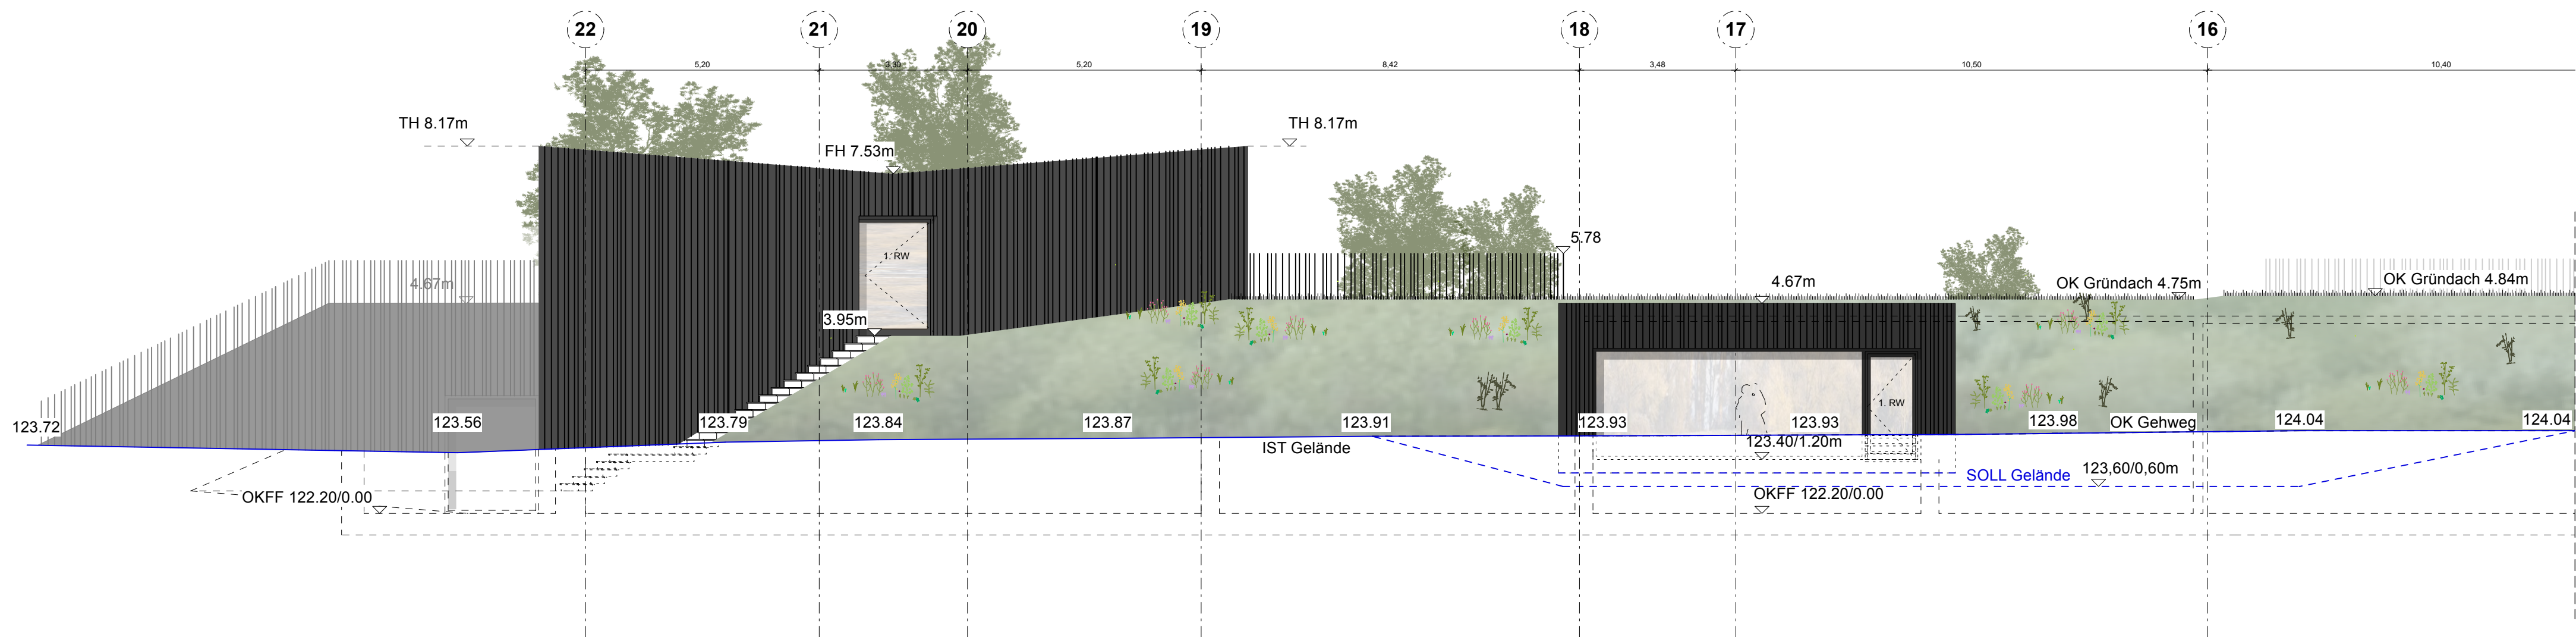


PROJEKT
WERK - Westfalenpark
Eingang Ruhrallee mit Kindermuseum

Stadt: Dortmund
Gemarkung: Dortmund
Flur: 024
Flurstück: 408

BAUHERR
Stadt Dortmund vertreten durch die
Sport- u. Freizeitbetriebe Dortmund

Straße: An der Buschmühle 3
Stadt: 44139 Dortmund
Telefon: 231/50-11534
Fax: 231/50-26111
Mail: iradeva-amdt@stadtdo.de

ARCHITEKT

STATUS
FREIGEgeben
Genehmigungsplanung

PLANINHALT
Ansicht Nord
Plan-Nr.
WERK_4_200_01
Maßstab
1:100
Gezeichnet
SBDA
Plangröße
0,7 / 0,42

Erstellungsdatum
2025-06-05
Ausgabe
2025-08-15

M:1:100 0cm 300cm 500cm 1000cm