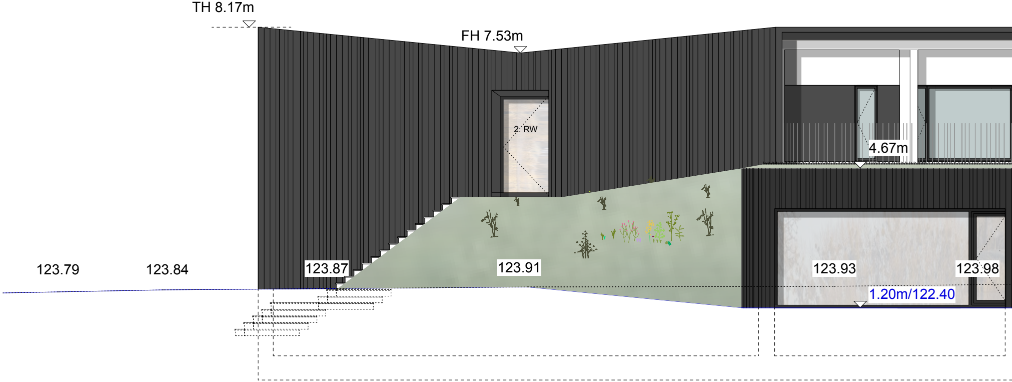
TH 8.17m
FH 7.53m
2. RW
4.67m
123.79
123.84
123.87
123.91
123.93
123.98
1.20m/122.40

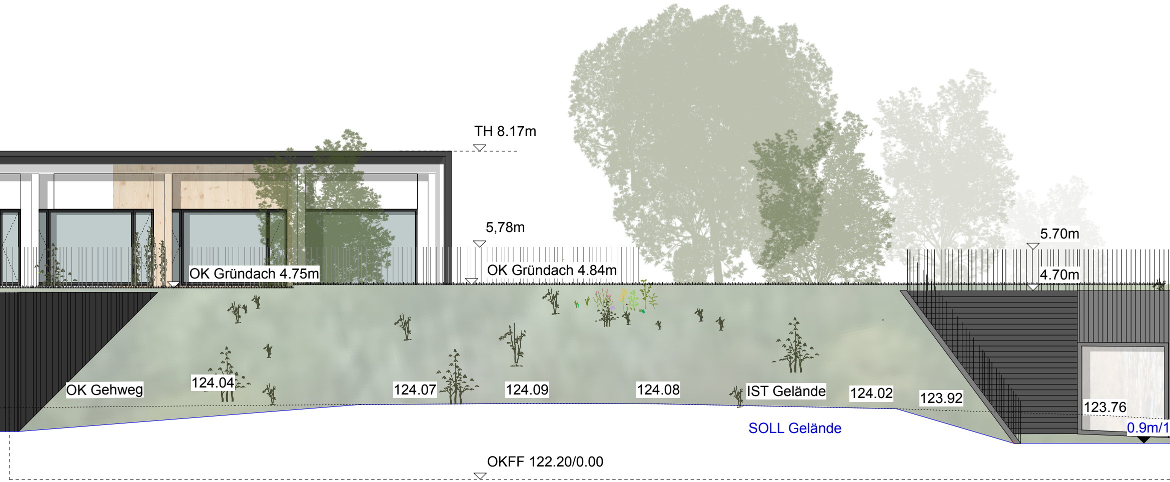
TH 8.17m
5,78m
5.70m
OK Gründach 4.75m
OK Gründach 4.84m
4.70m
OK Gehweg
124.04
124.07
124.09
124.08
IST Gelände
124.02
123.92
123.76
SOLL Gelände
0.9m/1
OKFF 122.20/0.00

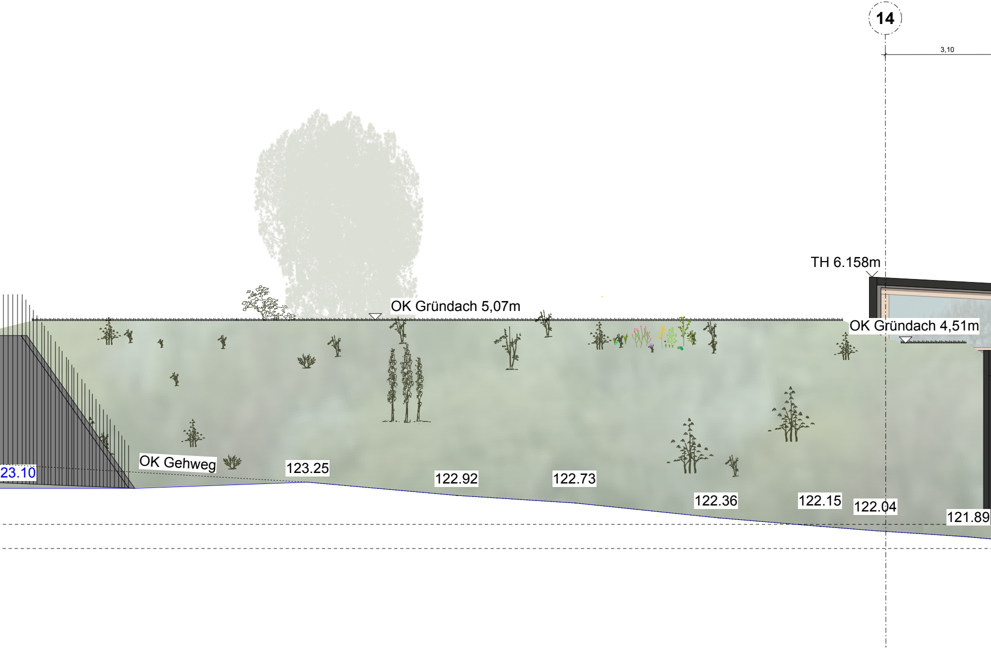
14
3,10
TH 6.158m
OK Gründach 5,07m
OK Gründach 4,51m
OK Gehweg
23.10
123.25
122.92
122.73
122.36
122.15
122.04
121.89

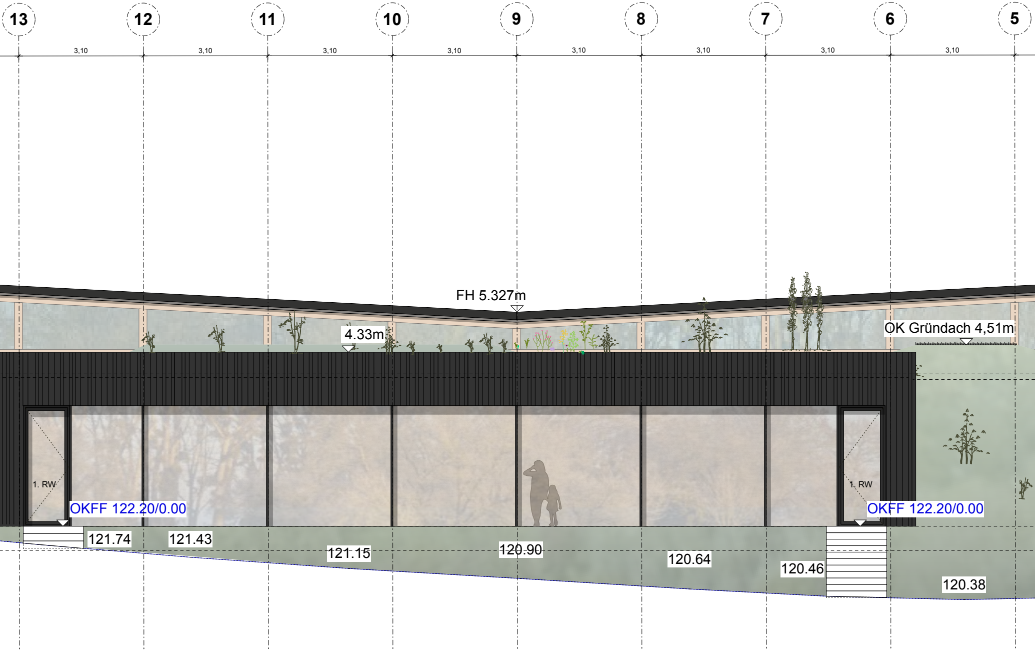
13
12
11
10
9
8
7
6
5
3,10
3,10
3,10
3,10
3,10
3,10
3,10
3,10
FH 5.327m
4.33m
OK Gründach 4,51m
1. RW
1. RW
OKFF 122.20/0.00
OKFF 122.20/0.00
121.74
121.43
121.15
120.90
120.64
120.46
120.38

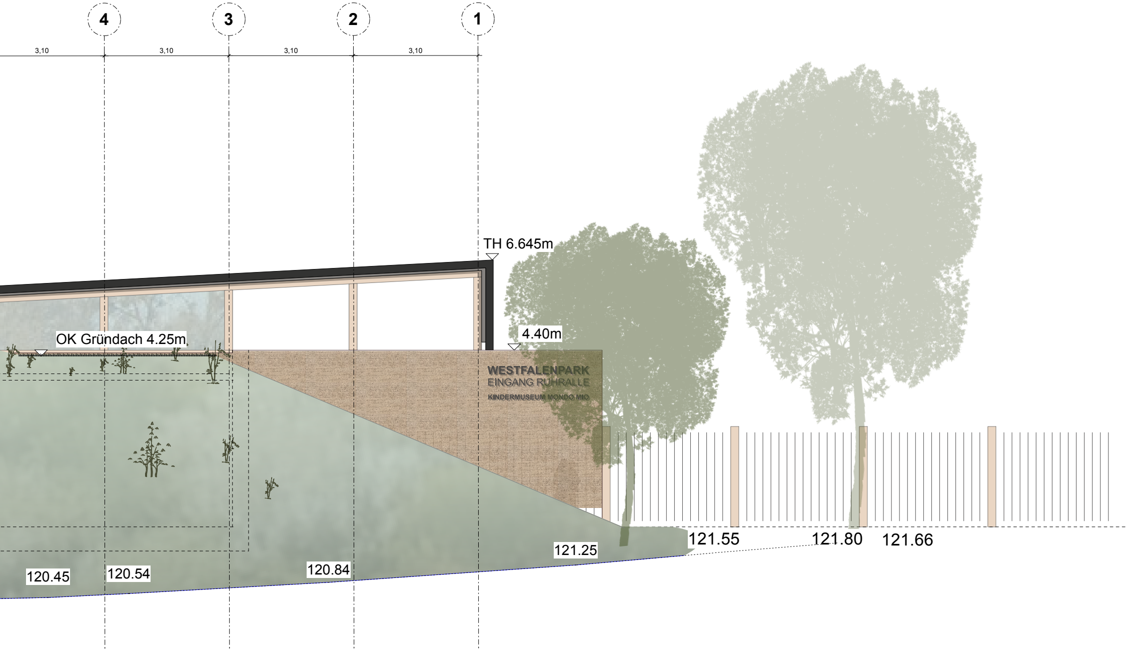
4
3
2
1
3,10
3,10
3,10
3,10
TH 6.645m
4.40m
OK Gründach 4.25m
WESTFALENPARK
EINGANG RUHRALLE
KINDERMUSEUM MONDO MIO
121.55
121.80
121.66
121.25
120.84
120.54
120.45

ICON

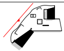

PROJEKT

WERK - Westfalenpark
Eingang Ruhrallee mit Kindermuseum

Stadt: Dortmund
Gemarkung: Dortmund
Flur: 024
Flurstück: 408

BAUHERR

Stadt Dortmund vertreten durch die
Sport- u. Freizeitbetriebe Dortmund

Straße: An der Buschmühle 3
Stadt: 44139 Dortmund
Telefon: 231/50-11534
Fax: 231/50-26111
Mail: iradeva-arndt@stadtdo.de

ARCHITEKT

STATUS

FREIGEGEBEN

Genehmigungsplanung

PLANINHALT

Ansicht West

Plan-Nr.
WERK_4_200_04

Maßstab
1:50

Gezeichnet **SBDA**	Erstellungsdatum **2020-02-01**
Plangröße **3 / 0,42**	Ausgabe **2025-08-15**

M:1:100

0cm
300cm
500cm
1000cm