



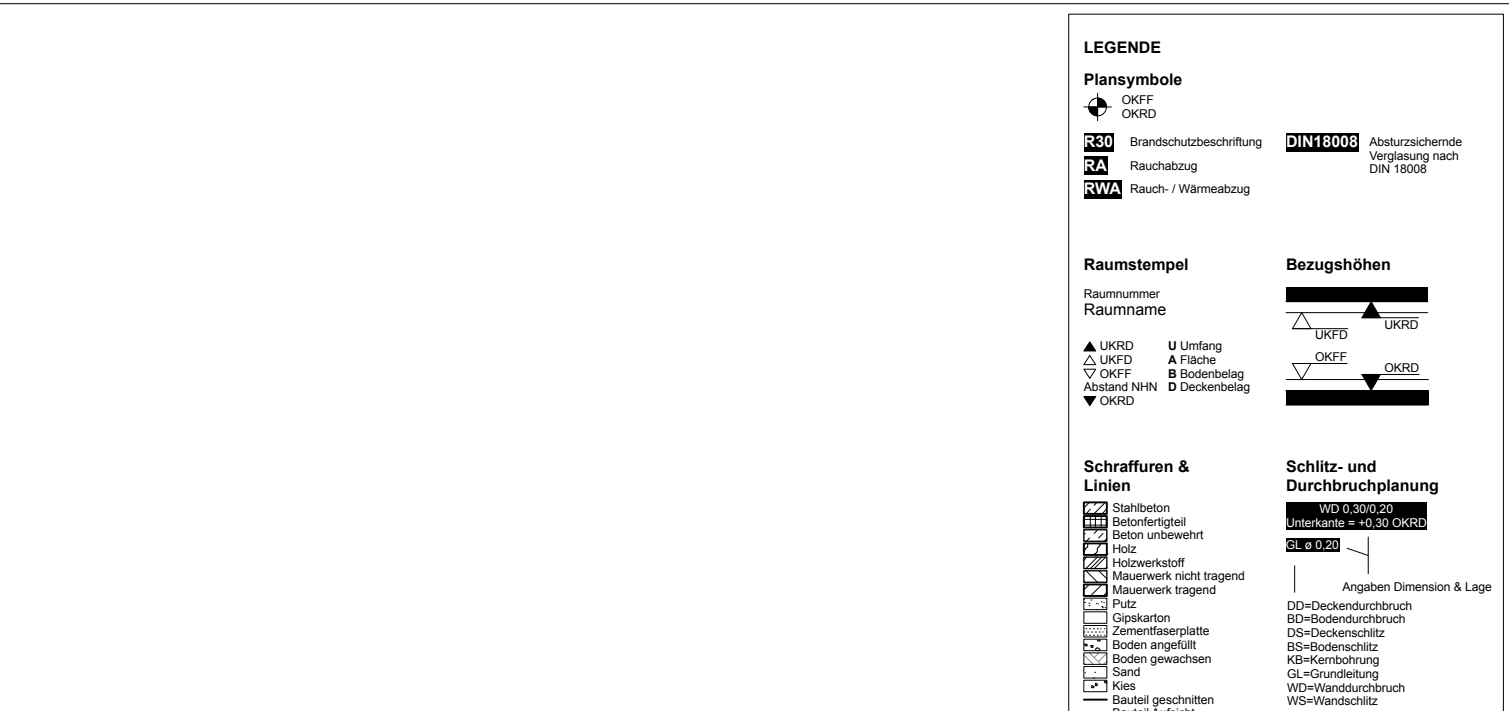

AUSFÜHRUNGSPLANUNG

Diese Zeichnung ist nur in Verbindung mit sämtlichen zur Ausführung freigegebenen Planunterlagen der Architektenplanung gemäß Planliste gültig! Alle Maße sind örtlich, in eigener Verantwortung, vom AN zu prüfen! Durchbrüche, Leerrohr-, Grundteilungs- und Blitzschutzplanung, Ausspannungen, Türrahmen, RWA: siehe Planung der Fachingenieure. Maßstimmigkeiten von Architektenplanung zur Fachingenieurplanung sind der Bauleitung schriftlich mitzuteilen. Eine Haftung infolge mangelnder Überprüfung und daraus folgender Fehler wird nicht übernommen.

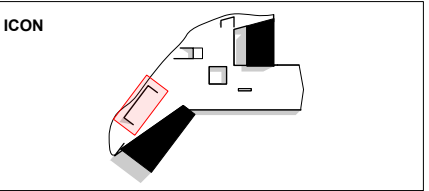

PROJEKT

WERK - Westfalenpark
Eingang Ruhrallee mit Kindermuseum

Stadt: Dortmund
Gemarkung: Dortmund
Flur: 024
Flurstück: 408

BAUHERR

**Stadt Dortmund vertreten durch die
Sport- u. Freizeitbetriebe Dortmund**

Straße: An der Buschmühle 3
Stadt: 44139 Dortmund
Telefon: 231/50-11534
Fax: 231/50-26111
Mail: iradeva-arndt@stadtdo.de

ARCHITEKT

STATUS
VORABZUG
Entwurfsplanung

PLANNHALT	
Fassadenschnitt_Veranstaltungsraum	
Plan-Nr.	
WERK_ARCH_5_402_01	
Maßstab	Plangröße
1:20	0,899 / 0,42
Gezeichnet	Erstellungsdatum
SBDA	2025-10-09
Index	Ausgabe
A	2026-03-26

INDEXLISTE			
Nr.	Datum	Ges.	Art der Änderung
A.	12.06.25		Anpassung Raumhöhe und Akzika