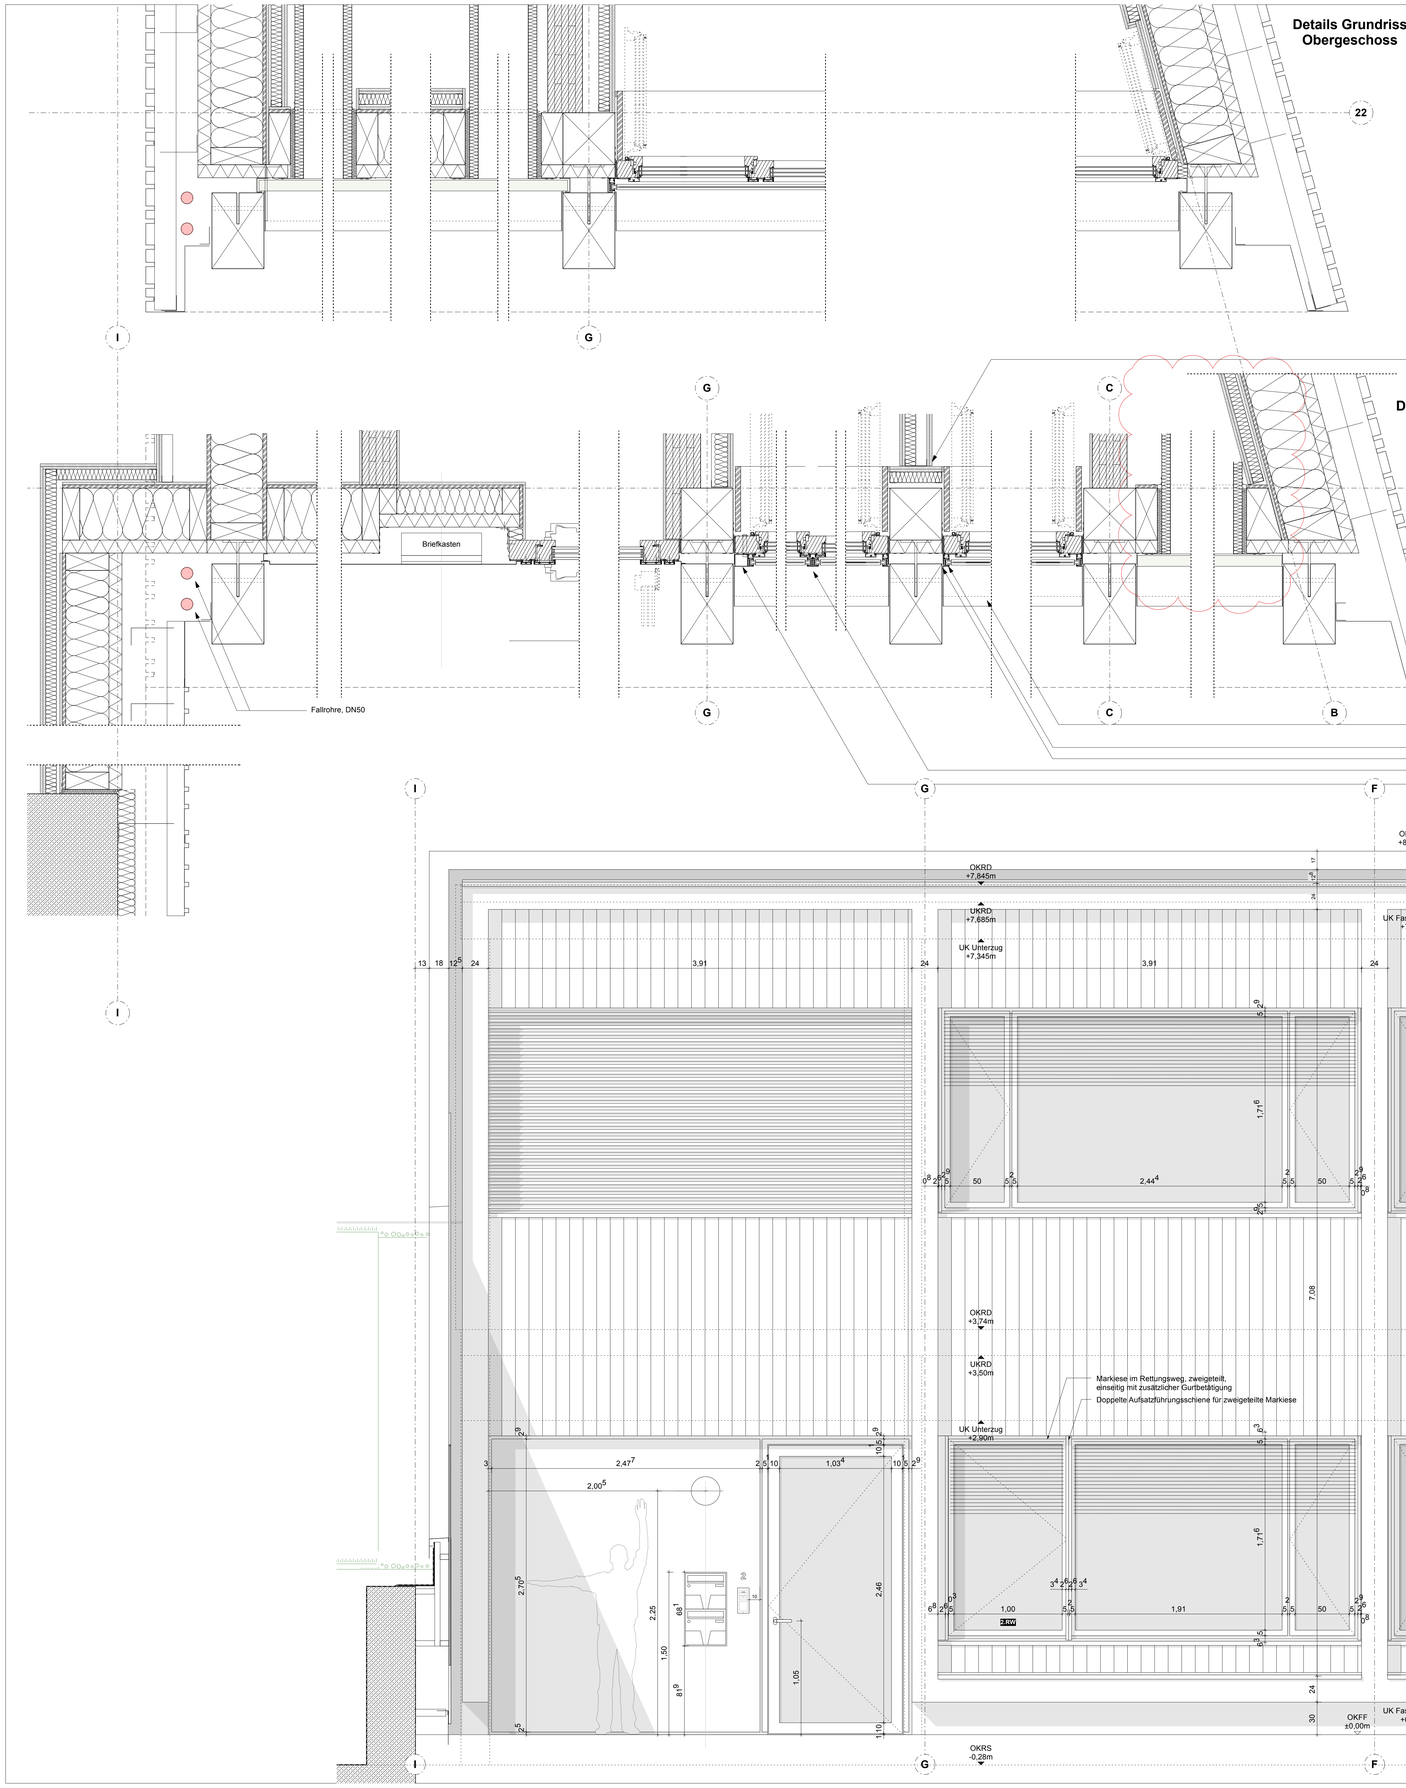

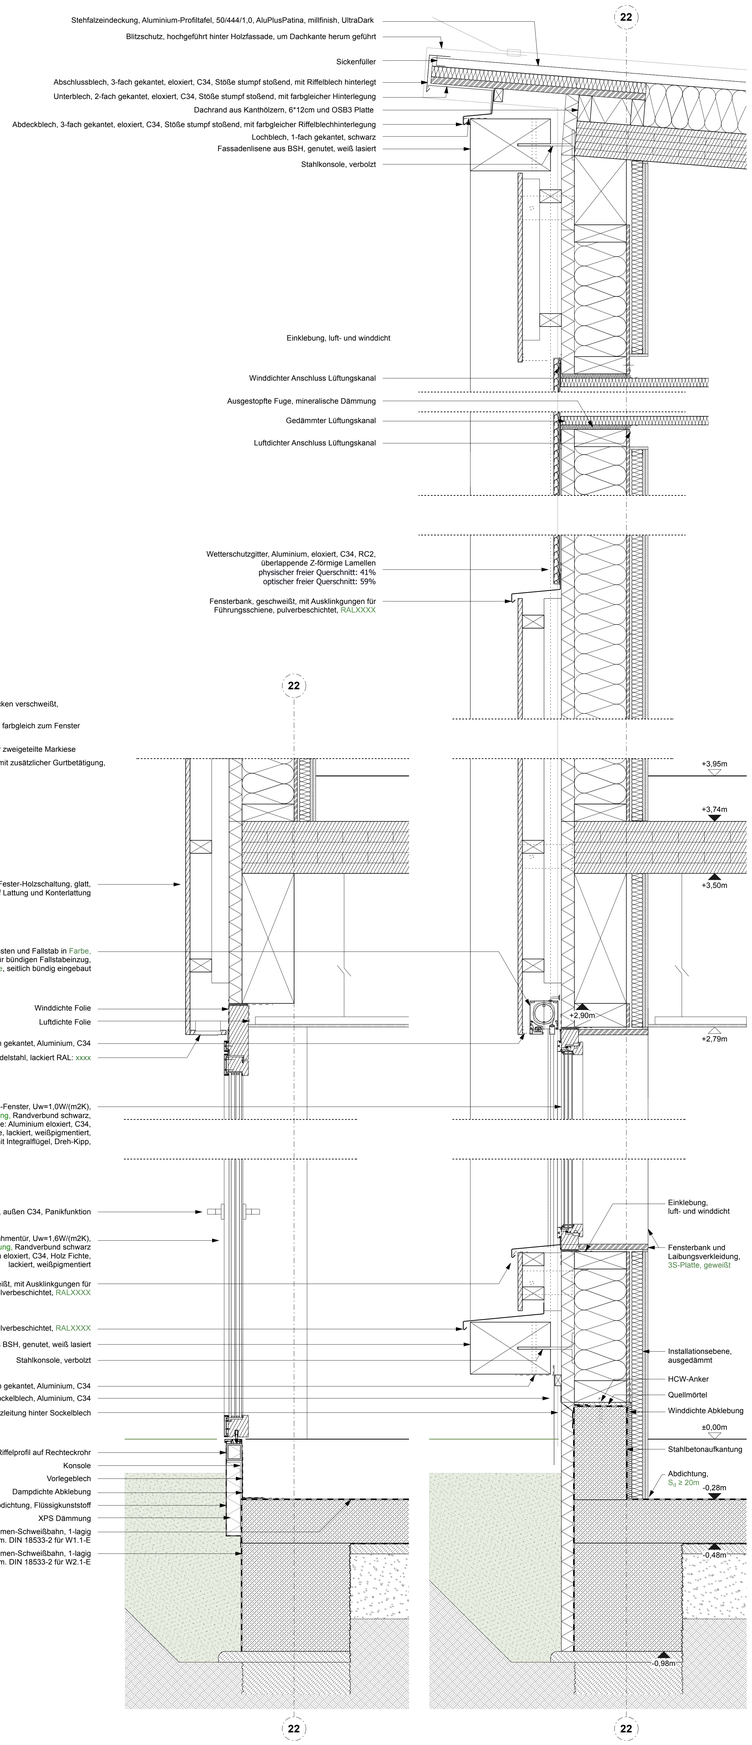

LEGENDE

Plansymbole

- DETAIL DETAIL — Detailschnittdarstellung
- Raschlatzug
- Raum – Fliesenaufzug

WDI 15000 — wärmebrückenarme Verglasung nach DIN 18008

Raumstempel

Bezeichnung
Raumname

- BARD B.Ordnung (D.GRID)
- CARD C.Achse (Longit.Bl.W.)
- DARD D.Geschoßhöhe (VKRD)

Bezugshöhen

- OKFF
- OKRD
- UKRD
- OKRS

Schraffuren & Linien

- Stahlbeton
- Mauerwerk
- Beton unbewehrt
- Holz
- Wärmedämmung
- Mauerwerk nicht tragend
- Mauerwerk tragend
- FUG
- Putz
- Gewichtsbeton
- Zementbestriche
- Stoßer angeklebt
- Stoßer angeschweißt
- Spiegel
- Bruchkante
- Rauten gleichmäßig
- Rauten zufällig
- Bauteil teilweise verdeckt
- Bauteil unterstützt

Schlitz- und Durchbruchplanung

- Schlitz gem. DIN 18150
- Durchbruch

Angaben Dimension & Lage

- D01=Deckendurchbruch
- D02=Deckenschlitz
- D03=Brüstungsschlitz
- B01=Wanddurchbruch
- B02=Wandschlitz
- S1 =Durchbruch
- S2 =Durchbruch, Brandschutz
- S3=Wandschlitz
- Wanddurchbruch
- Deckendurchbruch
- Durchbruch, Brandschutz
- Deckenschlitz
- Wandschlitz

AUSFÜHRUNGSPLANUNG

Diese Zeichnung ist nur in Verbindung mit sämtlichen zur Ausführung freigegebenen Planunterlagen der Architektenplanung gemäß Planliste gültig! Alle Maße sind örtlich, in eigener Verantwortung, vom AN zu prüfen! Alle Angaben zu Bauteilen, Öffnungen, Schlitzen, Schutzplanung, Aussparungen, Türlichte, RWA, siehe Planung der Fachingenieure. Maßunstimmigkeiten von Anschlüssen zur Fachingenieurplanung sind der Bauleitung schriftlich mitzuteilen. Eine Haftung infolge fehlerhafter Ausführung und daraus folgender Fehler wird nicht übernommen.

ICON

PROJEKT

WERK - Westfalenpark
Eingang Ruhrallee mit Kindermuseum

Stadt: Dortmund
Gemarkung: Dortmund
Flur: 024
Flurstück: 408

BAUHERR

Stadt Dortmund vertreten durch die Sport- u. Freizeitbetriebe Dortmund

Straße: An der Buschmühle 3
Stadt: 44139 Dortmund
Telefon: 231/50-11534
Fax: 231/50-28111
Mail: irasdeva-arndt@stadtdo.de

ARCHITEKT

STATUS
VORABZUG
Entwurfsplanung

PLANINHALT

Fassadenschnitt_Verwaltung_Ost

Plan-Nr.
WERK_ARCH_S_405_01

Maßstab	Plangröße
1:20	DIN A0
Gezeichnet	Erstellungsdatum
SBDA	2025-10-09
Index	Ausgabedatum
A	2026-03-26

INDEXLISTE

Nr.	Datum	Bez.	Art der Änderung
A	10.06.25		Anpassung Raumhöhe und Höhe