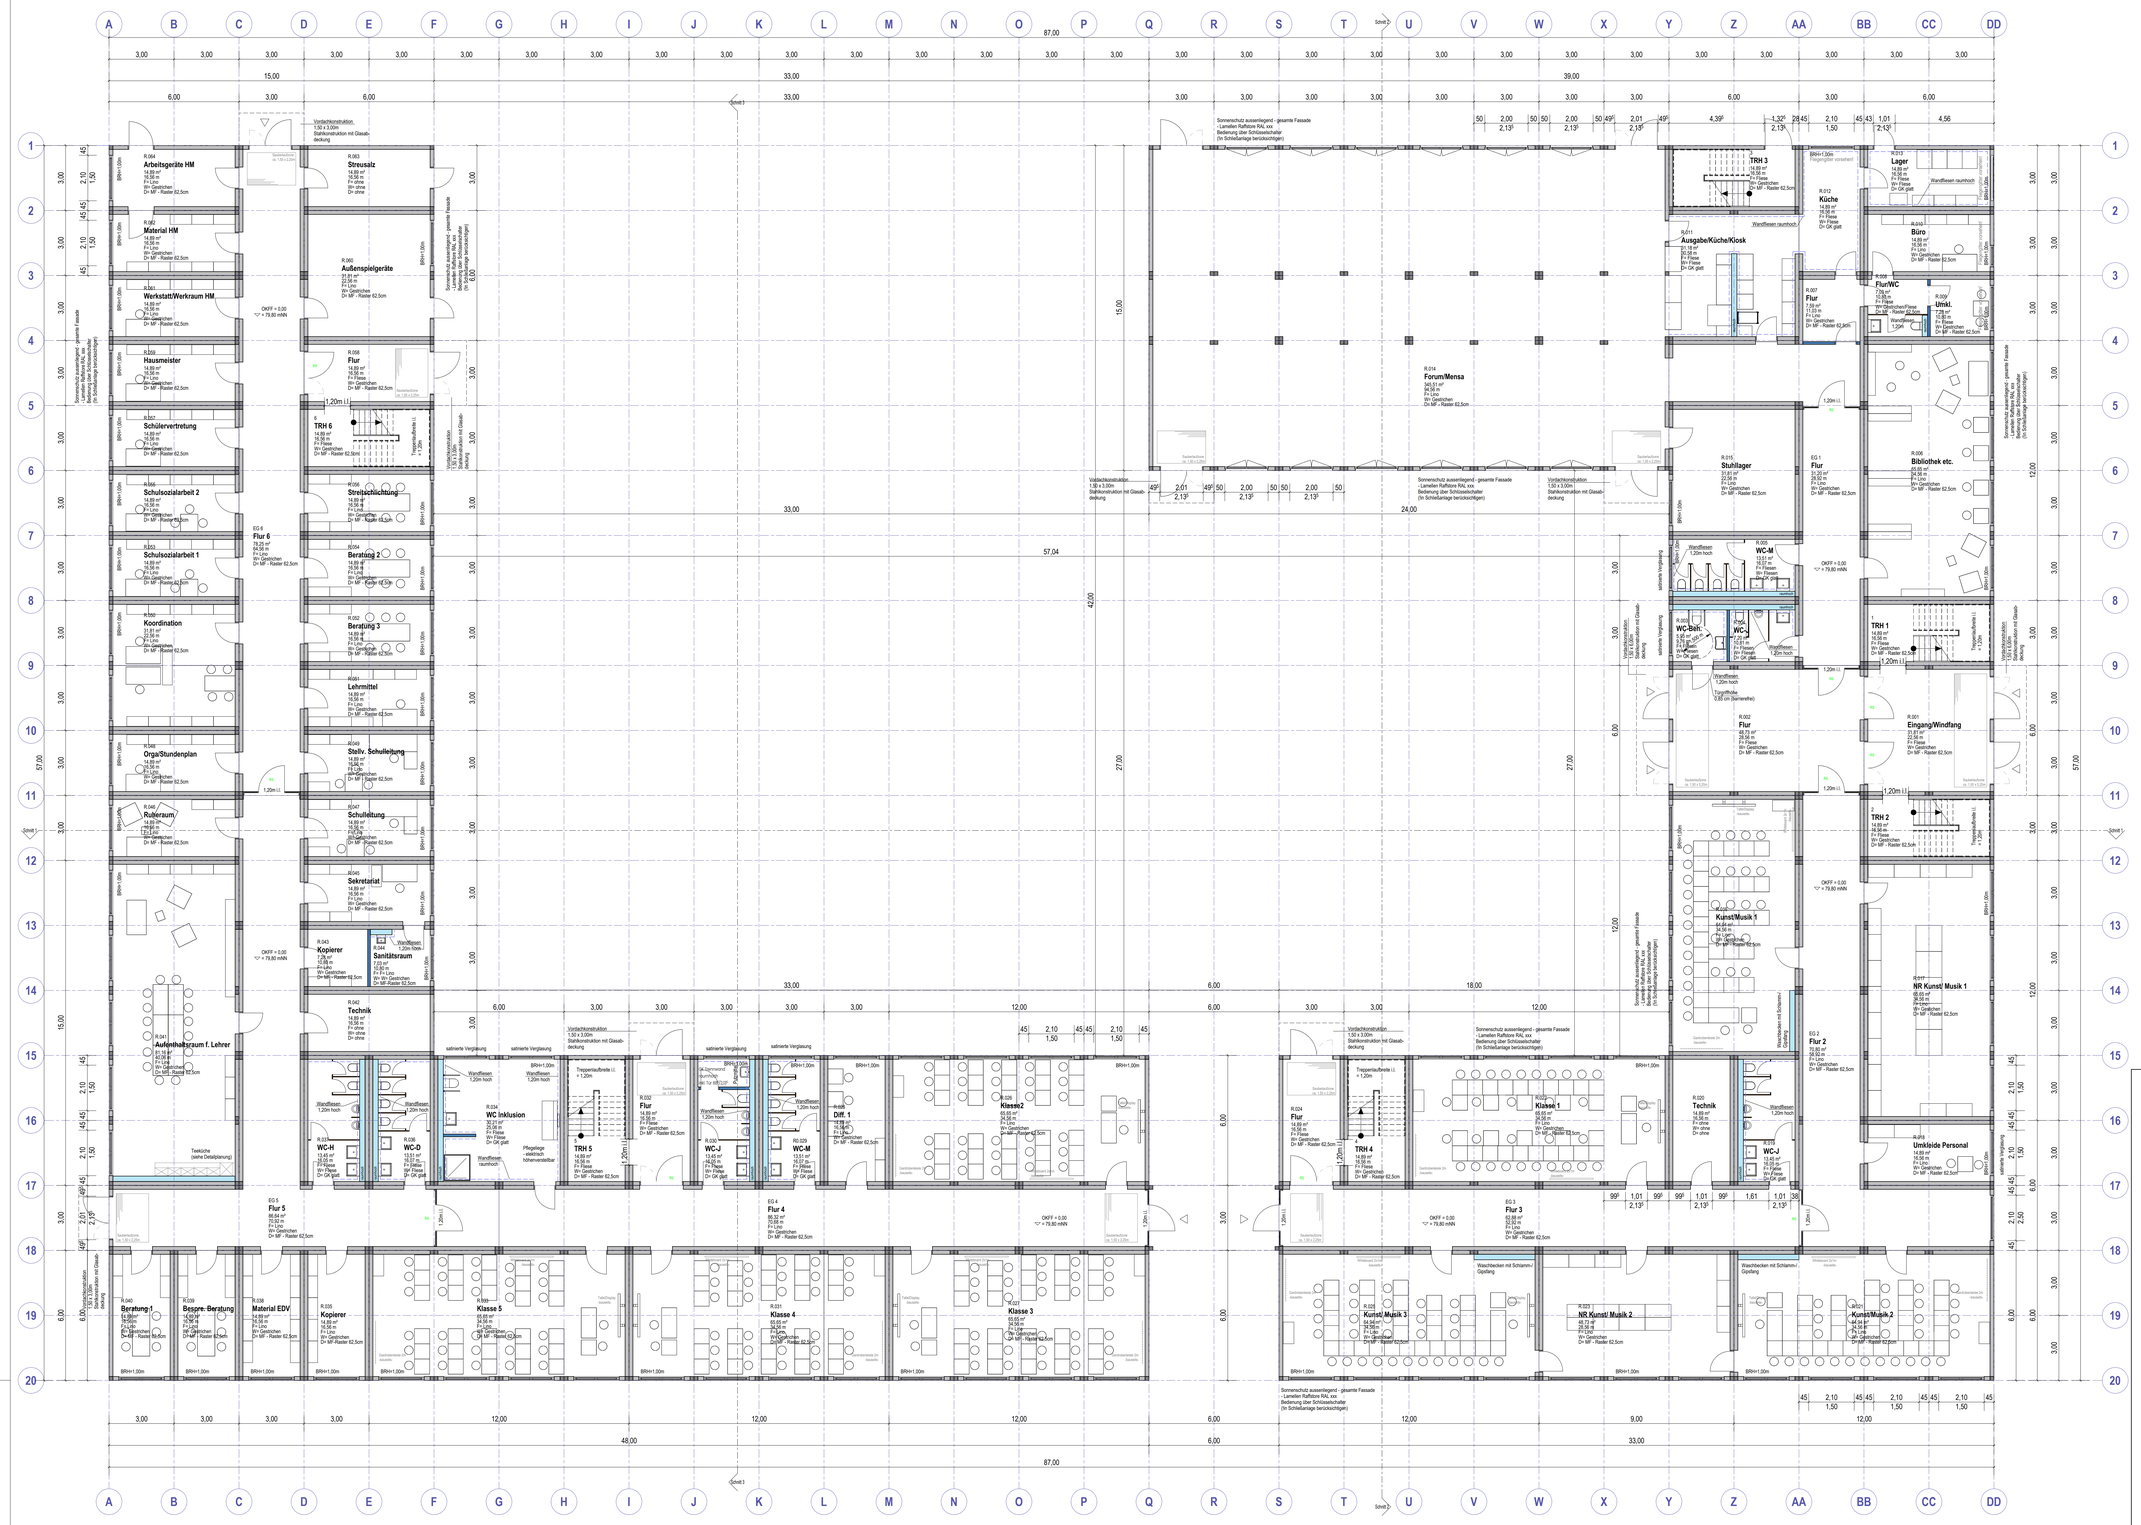

REVISIONEN			
INDEX	DATUM	BESCHREIBUNG	AUSGEGEBEN AN

PROJECT
Interim Gymnasium Brackel
Spiegelstraße
44143 Dortmund
PROJ-NR: 6525003909

BAUHERR
Stadt Dortmund
Städtische Immobilienwirtschaft
Königswall 14
44122 Dortmund

PLANINHALT
Grundriss EG - Ausschreibung 1:100
PLAN-NR: AR_5_GR_00 DATUM: 14.07.2026

PLANVERFASSER
Stadt Dortmund
Städtische Immobilienwirtschaft
Königswall 14
44122 Dortmund
GEZEICHNET: J.Vormann

DER AUSFÜHRENDE IST VERPFLICHTET, ALLE BESTANDSMASSE UND PLANKOTEN VOR ARBEITSBEGINN ZU ÜBERPRÜFEN. DIESE ZEICHNUNG IST UNDER GEISTIGES EIGENTUM UND UNTERLIEGT DEM URHEBERRECHT. EINE VERVIELFÄLTIGUNG, AUSHÄNDIGUNG AN DRITTE PERSONEN ODER ÜBERLASSUNG AN KONKURRENZFIRMEN IST UNTERSAGT.