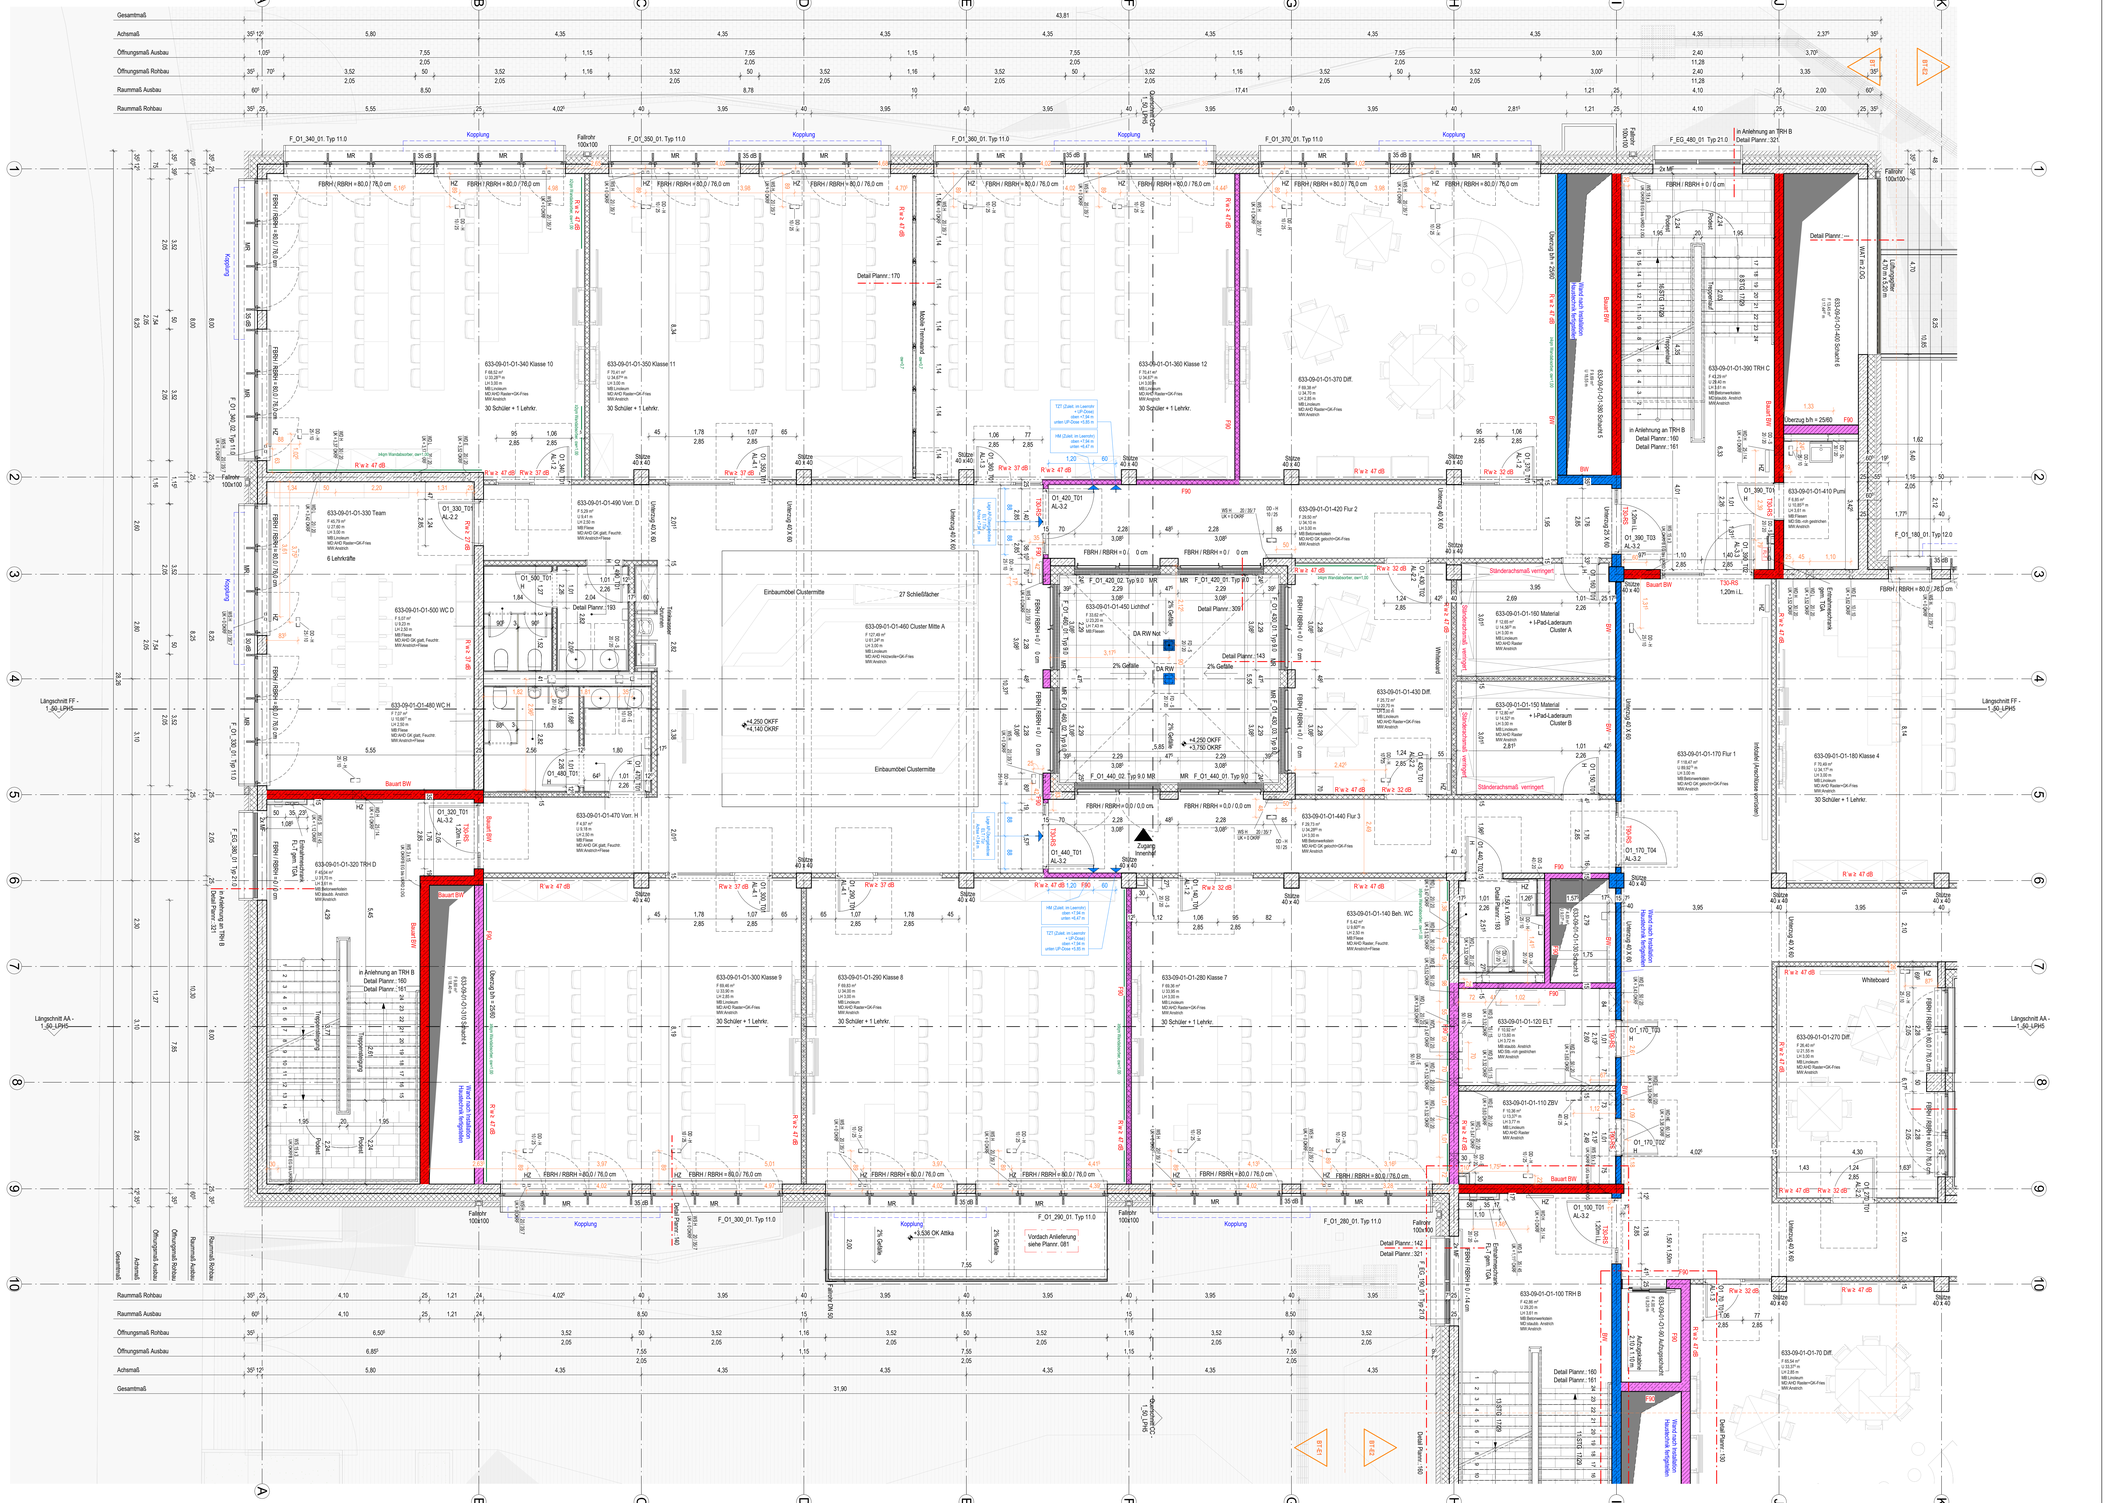

Legende

Stahlbeton (STB)	Mauerwerk (MW)		Linie verdeckt
Beton unbewehrt (UB)	Porenbeton (PB)		Grundstücksgrenze
Fertigteil (FT)	Verbleender (VB)		Baugrenze
Gipskartonwand (GK)	Naturstein (NST)		Baulinie
±0,00 Grundrissebene	Detail - Nr. / Plan - Nr.		Grundwasserspiegel
OKFF OKRF Höhenkoten	Schnitt / Ansicht		
UKFD UKRD	vorhergehende Änderungen / aktuelle Änderung		

OKFF	Oberkante Fertigfussboden	OK	Oberkante
OKRF	Oberkante Rohfussboden	UK	Unterkante
OKRD	Oberkante Rohdecke	HK	Hinterkante
UKFD	Unterkante Fertigdecke	VK	Vorderkante
UKRD	Unterkante Rohdecke	ELT	Elektro
FBRH	Fertigbrüstungshöhe	HZG	Heizung
RBRH	Rohbrüstungshöhe	LFT	Lüftechnik
LH	Lichte Höhe (Fertigmaße)	SAN	Sanitär
RH	Raumhoch (Rohbaumaß)	RR	Regenrohr
FF	Fertigfussboden	FR	Fußleiste
RD	Rohdecke	TEL	Telefon
FD	Fertigdecke	DL	Datenleitung
BD	Bodendurchbruch (LB)	FA	Feuermeldezug
DD	Deckendurchbruch (LB)	LA	Lautsprecherzug
DA	Deckenaussparung (LB)	PA	Personenruf/zug
UD	Unterzugsdurchbruch (LB)	TRH	Treppenhaus
BE	Bodenanlauf (LB)	FM	Feuermelder
DE	Dachanlauf (LB)	FL	Feuerlöscher
WA	Wandaussparung (B/HT)	FSK	Feuerwehrschlüsselkasten
WD	Wanddurchbruch (B/H)	BMZ	Brandmeldezentrale
WS	Wandanbau (B/T)	RM	Rauchmelder
		RWA	Rauch- und Wärmeabzugsanlage
UZ	Unterzug		
OZ	Überzug	NA	Notausgang
DV	Deckenversprung	SP	Sprinkler
SW	Schwelle	WHY	Wandhydrant
BF	Bauwerksfuge	H	Hydrant
DF	Dehnungsfuge		Fluchtrichtung

BW	Brandwand		
BW	Bauart BW		
F90	feuerbeständige Wand		
F90	feuerhemmende Wand		
T30-RS	Feuerschutzabschluss feuerhemmend, rauchdicht, selbstschließend		
T90-RS	Feuerschutzabschluss feuerbeständig, rauchdicht, selbstschließend		
T30	Tür / Tor feuerhemmend		
T90	Tür / Tor feuerbeständig		
MR	Motor-Rafflstore		

Brandschutzanforderungen

- feuerbeständiges Bauteil (F90)
- Bauart Brandwand
- Brandwand
- feuerbeständige Decke (F90)

Ausbaumaterialien

Wand		Boden		Decke	
A	Anstrich -Dispersion	A	Anstrich	A	Anstrich
AL	Anstrich -Latex	AE	Epoxydharzanstrich	AFD	Akustikdecke
B	Beton	AL	Latexanstrich	AS	Anstrichspachtel
BWS	Betonwerksteln	AP	PVC-Anstrich	BRD	Bandrasterdecke
D	Dichtung	BA	Bitumöse Abdichtung	CKD	Gipskartondecke
F	Fliesen	BS-PD	Beschichtung Parkdeck	LD	Lichtdecke
FGS	Fugenglattstrich	BWS	Betonwerksteln	LFD	Lamellen-Rasterdecke
GK	Gipskarton	D	Dichtung	MFD	Mineralfaser-Rasterdecke
GK-BW	Gipskarton Brandwand	DB	Doppelboden	MPD	Metall-Paneeldecke
GP (P)	Gipsputz	DS	Dampfsperre	MRD	Metall-Rasterdecke
KSL	Kalksandsteln	EI	Estrich auf Trennlage	P	Putz
KSV	Kalksandsteln	F	Fliesen	S	Spachtelung
LB	Leichtbeton	GA	Gussasphalt	SB	Betondecke - Sichtbeton
MW	Mauerwerk	GAE	Gussasphaltestrich		
MWN	Mauerwerk Verblendstein, NF	GR	Gitterrost		
NST	Naturstein	HKS	Hohlkehlsockel		
ÖA	Öldichter Anstrich	HO	Hohlraumboden		
PB	Porenbeton	KHE	Kunstharzestrich		
PB-BW	Porenbeton Brandwand	LI	Lineleum		
PO	Putz, Dünnbett	MB	Mörtelbett		
RP	Reibeputz	NST	Naturstein		
S	Spachtelung	ÖA	Öldichter Anstrich		
SB	Sichtbeton	OAP	Ölfester PVC-Anstrich		
SM	Schlitzmauerwerk	PA	Parkett		
STB	Stahlbeton	PVC	PVC-Belag		
TA	Tapete	SA	Staubbindender Anstrich		
TF	Tapete(fertig (vorbereitet)	SE	Schwimmender Estrich		
TG	Tapete -Glasfaser	SP	Spachtelbeton		
TGV	Tapete -Glasvlies (strukturlos)	T	Teppich		
TR	Tapete -Raufaser	TD	Trittschalldämmung		
VH	Verkleidung Holz	TL	Trennlage		
VNST	Verkleidung Naturstein	V	Versiegelung		
WD	Wärmedämmung	VE	Verbundestrich		
WDVS	Wärmedämmverbundsystem	ZE	Zementestrich		
WP	Wandpaneel				
ZP	Kalkzementputz				

Alle Maße sind vor Ausführung örtlich und rechnerisch zu prüfen.
Die Ausführungszeichnungen sind nur in Verbindung mit den Zeichnungen der einzelnen Fachplaner und den auf den Plänen als Verweis aufgeführten Detailplänen gültig. Unstimmigkeiten sind vor Ausführung mit der örtlichen Bauleitung abzustimmen. Die angegebenen Fenster- und Türhöhen geben das lichte Maß von OKBH bzw. OKFF bis UK Rohsturz an.

- alle F90 Wände auf Rohboden (auch Systemtrennwände)
- außenliegender Sonnenschutz am gesamten Gebäude außer Treppenhäuser: Sonnenschutzglas
- Blendschutz an allen Bürowarbeitsplätzen und Leitwarten

Maßstab: 0 0.5m 1m 2.5m 5m

Änderungen:

INDEX	DATUM	ÄNDERUNG
7	29.01.2025	Ergänzung Höhen Wandschlitze TRH
6	17.12.2025	Ergänzung Wandschlitze Treppenhäuser, Türtypen und Angabe ELT für Haftmagnete und Feststellanlage, Anpassung TRB WCs
5	11.09.2025	Ergänzung PC-Plätze+TRBW, Nassmüll verschoben, Stb-Sockel gekürzt, Änderung Raumname + Funktion hinzugefügt
4	04.07.2025	Baufrei für Rohbau
3	30.05.2025	Anpssung SUD gem. TGA + Türverbreiterung
2	15.01.2025	Änderungen ab 15.01.2025
1	16.07.2024	Änderungen ab 16.07.2024

GEZEICHNET

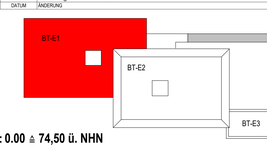

± 0.00 ≙ 74,50 ü. NHN

Projekt
6520003151
Erweiterungsneubau Anne-Frank Gesamtschule (Bauteil E)
Burghölzstraße 120, 44145 Dortmund

Bauherr
Stadt Dortmund
Städt. Immobilienwirtschaft FB 65
Königswall 14
44137 Dortmund

Freigabe
Datum, Unterschrift

Planer

Freigabe
Datum, Unterschrift

Fachplaner

Planinhalt
Ausführungszeichnung
Grundriss
1. Obergeschoss_BT-E1

Projektnr.	Verfasser	Mitarbeiter	erstellt am:	Planstand	Format	Maßstab
6520003151			24.04.2024	01.04.2026 17:29:45	1378.50/ 840.50	1 : 50

Plannummer
AFGS-NEU-5-GR-ARAL-10G-009-07_Grundriss 1.Obergeschoss_BT-E1