


[illegible]

Ausbaumaterialien		
Wand	Boden	Decke
A Anstrich-Dispersen	A Anstrich	A Anstrich
AL Anstrich-Lacke	AL Anstrich-Lacke	APD Aluabdeckblech
B Beton	B Beton	AS Anstrichputz
BWS Betonwischen	BP PVC-Beschicht.	BDK Bandenabdichtung
C Cementsput	BS Bitumenbeschichtung	CG Gipsanstriche
F Fliesen	BS-PK Beschichtetes Parkett	LD Lichteiche
FG Fliesen	BW Bitumenwischen	LTD Lichteiche
G Gipsputz	D Dichtung	MWR Mineralwolle-Rolle
GB/GW Glasfasergewand	DG Dämmung	MSA Metall-Rasterwerk
GP (P) Gips	DS Dämmstoff	MRD Metall-Rasterwerk
KS Kalksandstein	ET Estrich auf Terrazzo	S Spachtelung
KSV Kalksandverklebung	F Fliesen	S Spachtelung
L Löss	GA Gipsanstrich	SB Betonrohre - Stabsteinen
M Mauerwerk	GA Gipsanstrich	
MW Mauerwerk Verklebung, NF	GR Gips	
NET Netz	N Naturstein	HK Holkehlstein
OA Ölfarbe Anstrich	HO Holzoberflächen	NS Naturstein
P Porenbeton	K Kalksandstein	
PBW Porenbeton Bandwand	L Löss	
PZ Porenspritzputz	MB Mauerwerk	
R Reibputz	NET Naturstein	
R Spachtelung	OA Ölfarbe Anstrich	
SS Schichten	OP Ölfarbe P.V.C.-Anstrich	
SM Schottermauerwerk	Parkett	
STB Stabstein	PVC P.V.C.-Belag	
Ta Tapete	SA Stabkantenabdichtung	
T Tapetenklebung (verordneter)	SA Stabkantenabdichtung	
TC Tapete - Glasfasern	SP Spachtelung	
TCV Tapete - Glasfasern (strukturell)	T Tapeten	
TR Tapete - Raufaser	TD Tapetenabklebung	
UV Verklebungsmittel	T Verklebungsmittel	
VS Verklebungsmittel	V Verklebungsmittel	
W Verklebungsmittel	V Verklebungsmittel	
WWS Wärmeisoliertes Wärmesystem	ZE Zementestrich	
WP Wandputz		
ZP Zementputz		

Alle Maße sind vor Ausführung örtlich und rechnerisch zu prüfen.
Die Ausführungszeichnungen sind nur in Verbindung mit den Zeichnungen der einzelnen Fachplaner und den auf den Plänen als Verweis aufgeführten Detailplänen gültig. Unstimmigkeiten sind vor Ausführung mit der örtlichen Bauleitung abzustimmen. Die angegebenen Fenster- und Türhöhen geben das lichte Maß von OKKB bzw. OKKF bis UK Rohsturz an.


- alle F90 Wände auf Rohboden (auch Systemtrennwände)
- außenliegender Sonnenschutz am gesamten Gebäude außer Treppenhäuser: Sonnenschutzglas
- Blendschutz an allen Büroarbeitsplätzen und Leitwarten

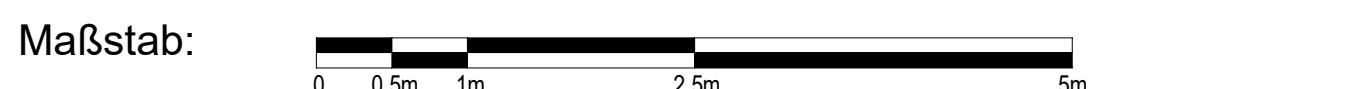

Änderungen:

[illegible]

1	24.04.2026	Fliesenspiegel ergänzt	
INDEX	DATUM	ÄNDERUNG	GEZEICHNE

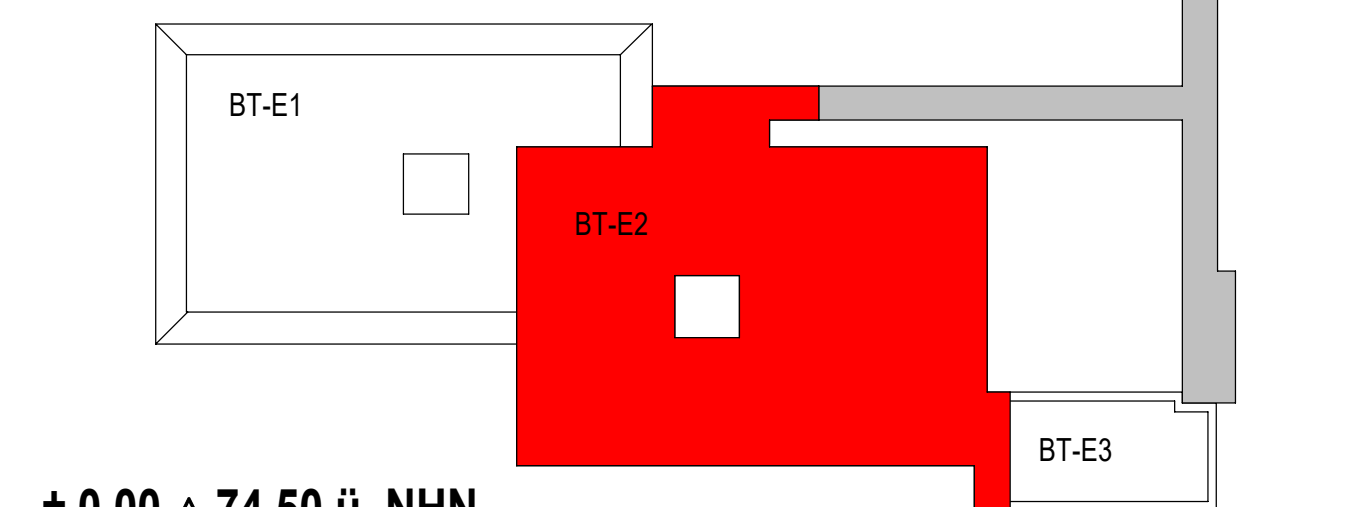

$\pm 0.00 \triangleq 74,50$ ü. NHN

Projekt 6520003151
Erweiterungsneubau Anne-Frank Gesamtschule (Bauteil E)
Burgholzstraße 120, 44145 Dortmund

Bauherr	 Stadt Dortmund Städt. Immobilienwirtschaft FB 65 Königswall 14 44137 Dortmund	Freigabe
---------	---	----------

Planer	Freigabe
--------	----------

Fachplaner	
------------	--

Planinhalt

Ausführungszeichnung	
Bodenspiegel	
Erdgeschoss BT-E2	

Projektnr. 6520003151	Verfasser	Mitarbeiter	erstellt am: 29.01.2025	Planstand: 24.04.2026 19:14:00	Format 1378.50/ 840.50	Maßstab 1:50
--------------------------	-----------	-------------	----------------------------	--------------------------------------	------------------------------	-----------------