


[illegible]


Wand	Boden	Decke
A Anstrich-Dispersion	A Anstrich	A Anstrich
Al Anstrich-Lack	AL Lebensmittelfarbe	AS Asphaltemulsion
B Beton	B Beton	BPD Antispritzbeton
BWS Betonwerkstein	BP PVA-Beschicht.	BBS Bandenabdichtung
D Dichtung	BA Bitumenleiste Abdichtung	GK Gipskartondecke
DS Dispersionsputz	BS-PO Bitumen-Polyester	LD Linoleum
F FGS Fugenfüllgut	BWS Bitumenwerkstein	LFG Langstrich-Rasterdecke
GK Gipskarton	D Dichtung	MFR Mineralwolle-Rasterdecke
GR Gips-Plaster	DS Dispersionsputz	MF Metal-Flexdecke
GP GP Gips	DS Dispersionsputz	MR Metall-Rasterdecke
KS Kalksandstein	ET Estrich auf Sand	P PZ
KL Kalkputz	ET Estrich auf Sand	SB Betondecke, Sichtbeton
L Leuchtbohle	GA Gussasphalt	

Alle Maße sind vor Ausführung örtlich und rechnerisch zu prüfen.
Die Ausführungszeichnungen sind nur in Verbindung mit den Zeichnungen der einzelnen Fachplaner und den auf den Plänen als Verweis aufgeführten Detailplänen gültig. Unstimmigkeiten sind vor Ausführung mit der örtlichen Bauleitung abzustimmen. Die angegebenen Fenster- und Türhöhen geben das lichte Maß von OKBH bzw. OKKF bis UK Rohsturz an.

- alle F90 Wände auf Rohboden (auch Systemtrennwände)
- außenliegender Sonnenschutz am gesamten Gebäude außer Treppenhäuser: Sonnenschutzglas
- Blendschutz an allen Arbeitsplätzen und Leitwarten

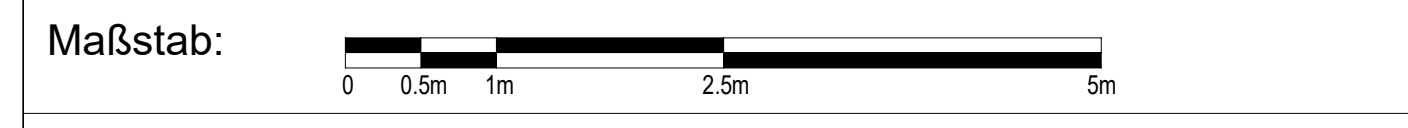

Änderungen:

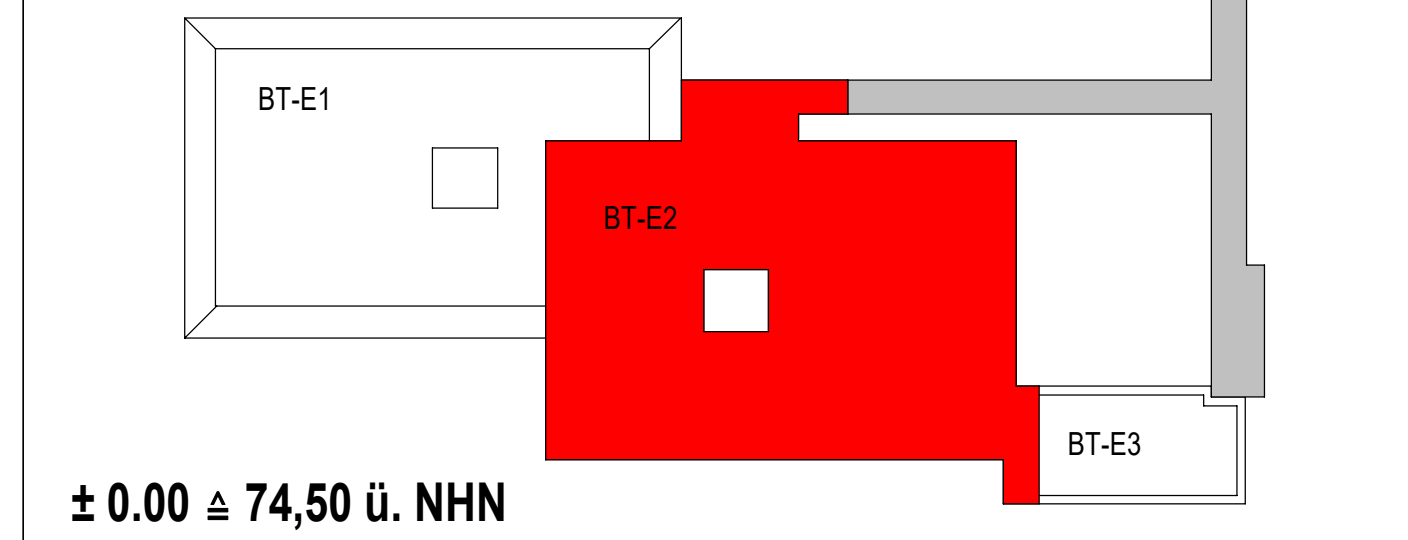[illegible]

Projekt	6520003151 Erweiterungsneubau Anne-Frank Gesamtschule (Bauteil E) Burgholzstraße 120, 44145 Dortmund
---------	--

Bauherr	 Stadt Dortmund Stdt. Immobilienwirtschaft FB 65 Königswall 14 44137 Dortmund	Freigabe
---------	---	----------

Planer	Freigabe
--------	----------

Fachplaner		Datum, Unterschrift

Planinhalt	Ausführungszeichnung Bodenspiegel 2. Obergeschoss_BT-E
------------	--

Projektnr. 6520003151	Verfasser	Mitarbeiter	erstellt am: 29.01.2025	Planstand: 24.04.2026 19:14:33	Format 1378.50/ 840.50	Maßstab 1:50
Plancummer						

AFGS-NEU- 5-GR-ARBB-20G-051-01_Bodenbelag 20G BT-E