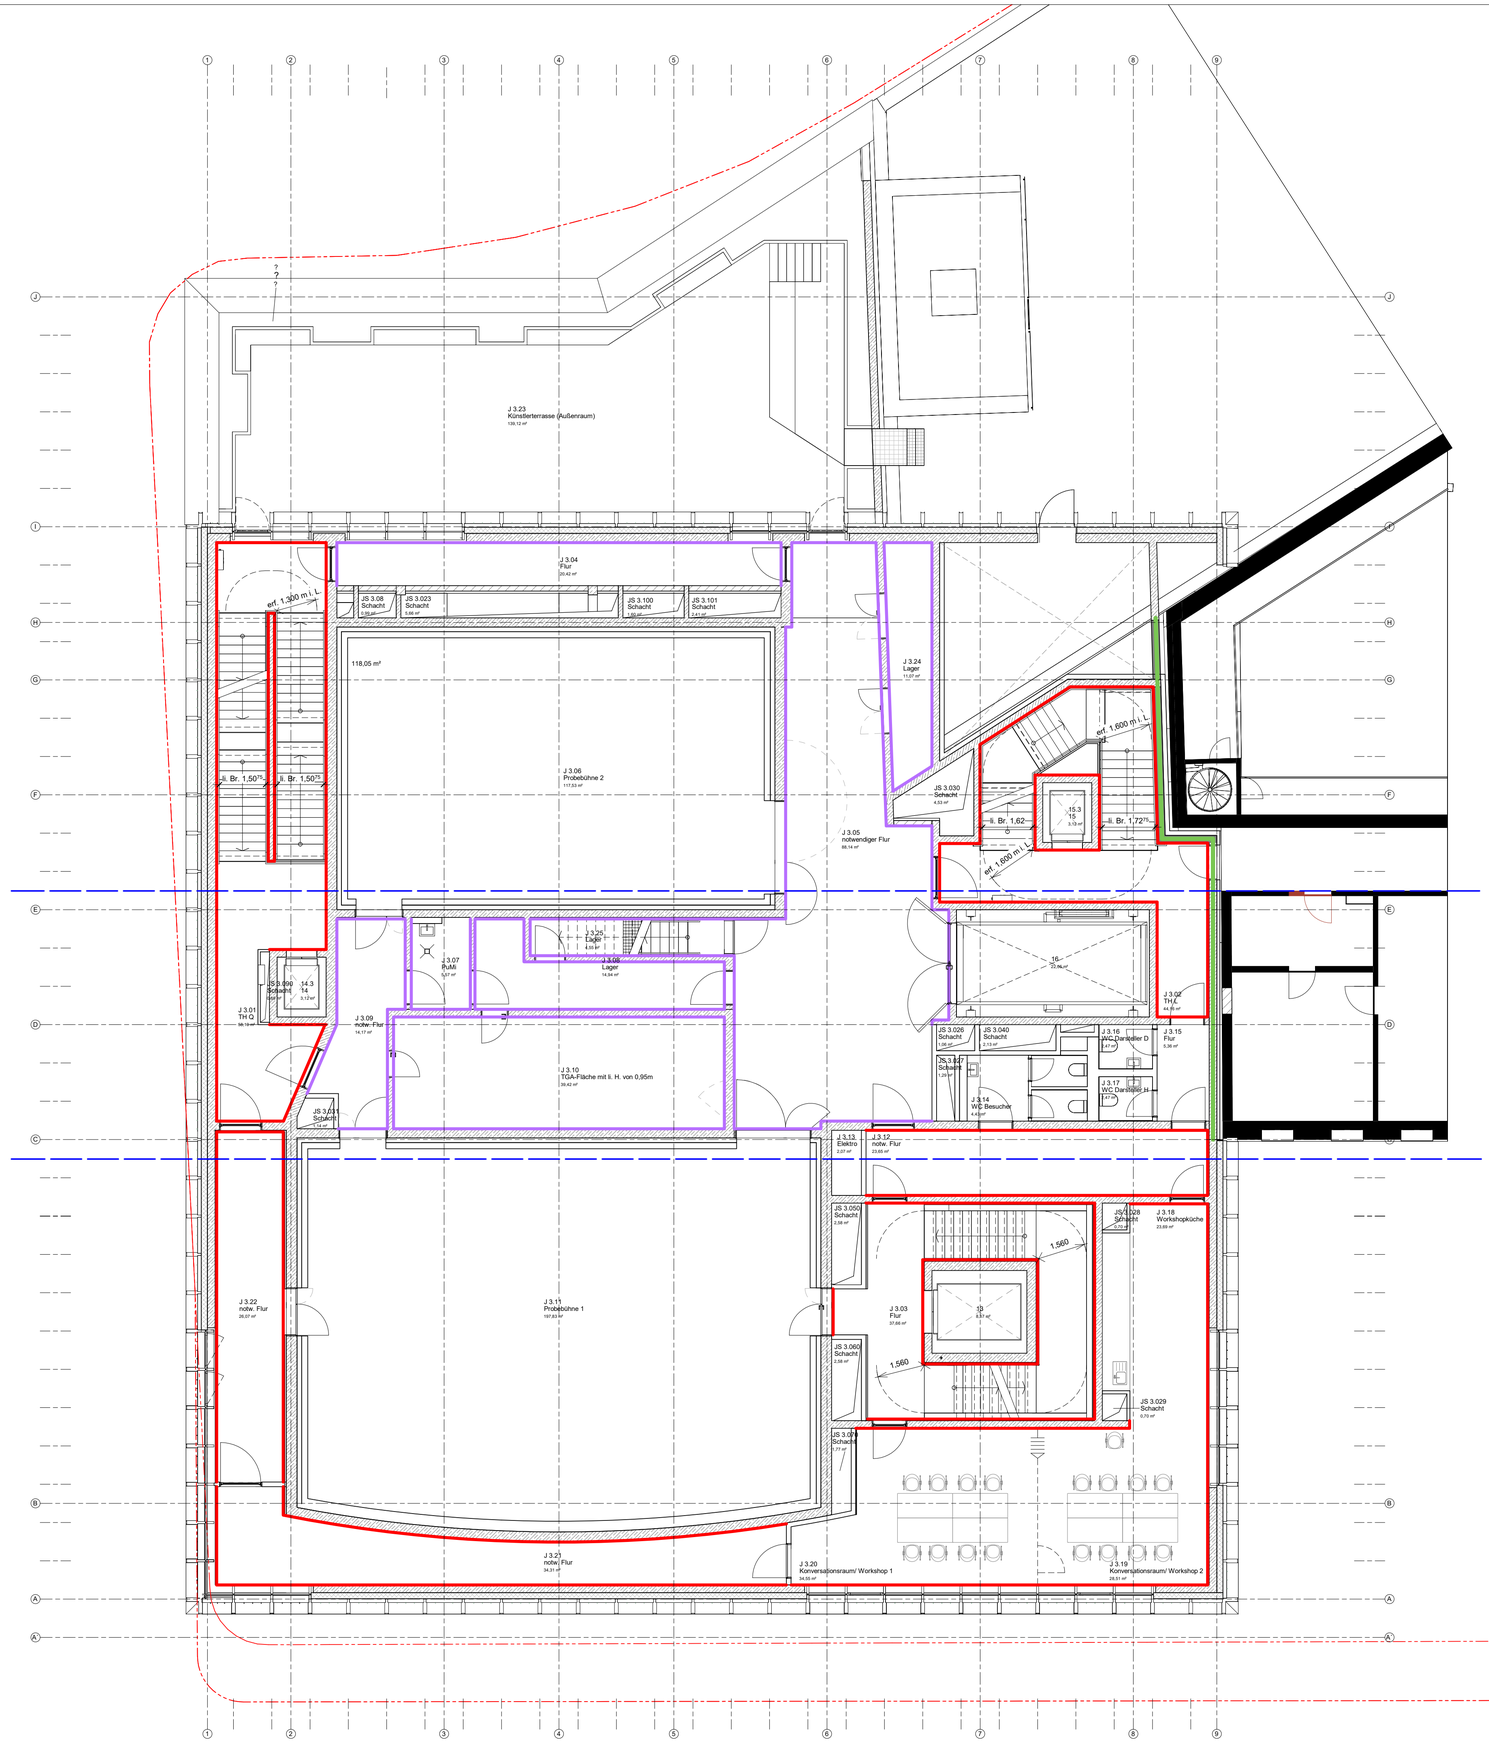

Hinweise

Legende Wandbeläge

- Grundstücksgrenze
- Modellierungsgrenze Vermesser
- SB2
- SB3
- Wand Halbfertigteil

Abkürzungen

AK	Außenkante	dT	Dichtschließende Tür	IK	Innenkante	STG	Steigungen
AHD	Abhangdecke	EK	Eingangssprechstelle	i.L.	Im Lichten	SHY	Standhydrant
AL	Abluft		mit Kamera	LH	Lichte Raumhöhe	TS	Trockene Steigleitung
ATS	Audio-Türsprechstelle	(F)	Feuerlöscher	Löwa	Entnahmestelle für	UK	Unterkante
BD	Bodendurchbruch	F	Fertig		trockene Steigleitung	UZ	Unterzug
BMZ	Brandmeldezentrale	FK	Fundamentkante	NA	Notausgang	ÜZ	Überzug
BS	Bodenschlitz	FW	Feuerwehraufzug	OK	Oberkante	ü. NHN	über Normalhöhen-Null
BRH	Brüstungshöhe	fh	Feuerhemmende Wand	OL	Oberlicht	VF	Verkehrsfläche
BHrF	Brüstungshöhe fertig,	fhT	Feuerhemmende Tür	RA	Rauchabzug	VK	Vorderkante
	Angabe ab OKFF	fb	Feuerbeständige Wand	RB	Rohboden	WD	Wanddurchbruch
BTB	Bauteilblatt	fbT	Feuerbeständige Tür	RBV	Rohbodenversprung	WHY	Wandhydrant
BTK	Bauteilkatalog	fbT-RS	Feuerbeständige Tür,	RD	Rohdecke	WS	Wandschlitz
BW	Brandwand		rauchdicht	RDV	Rohdeckenversprung	ZL	Zuluft
DD	Deckendurchbruch	fhT-RS	Feuerhemmende Tür,	RDA	Rauchschutz-Druck-Anl.	ZK	Zutrittskontrollsystem
dTs	Dicht- und		rauchdicht	RST	Rauchdichte Tür		(z.B. Kartenleser)
	selbstschließende Tür	HK	Heizkörper	RWA	Rauchwärmeabzug		

Projekt	Gewerk	LPH	Bauteil	Ebene	Planart	Freitext	Index	Status
JB	PJSWD	5	ARC	03	UB	Sichtbeton	A	VA

Eigentümer / Bauherr
Theater Dortmund
Theaterkarree 1-3
44137 Dortmund

Projektleitung
Städtische Immobilienwirtschaft
65/2-3-2 Projektleitung /-steuerung
Königswall 14
44137 Dortmund

Projektsteuerung
WSP Deutschland AG
Tersteegenstraße 25
40474 Düsseldorf

Architekt
JSWD
JSWD Architekten GmbH & Co. KG
Matermusplatz 11
50996 Köln

Fachplaner

Planchronik

Index	Bemerkung	Datum	Name
A	Rohbau LV	29.05.2026	JSWD
	Anlegung	29.05.2026	MKa

Projekt
Neubau Junge Bühne
Theaterkarree 1-3
44137 Dortmund

±0.00 = 95.04 ü.NHN

0 0,5 1 2,5mn

Planbezeichnung
Übersicht Sichtbetonwände 3. Obergeschoss

AUSSCHREIBUNGSUNTERLAGE

Leistungsphase	Datum	Maßstab	Format
Ausführungsplanung	29.05.2026	1 : 100	A1

Projekt	Gewerk	LPH	Bauteil	Ebene	Planart	Freitext	Index	Status
JB	PJSWD	5	ARC	03	UB	Sichtbeton	A	VA

Weitergabe sowie Vervielfältigung dieser Unterlage, Verwertung und Mitteilung Ihres Inhaltes ist nicht gestattet, soweit nicht ausdrücklich zugestanden. Zuwiderhandlungen verpflichten zu Schadensersatz. Alle Rechte vorbehalten.