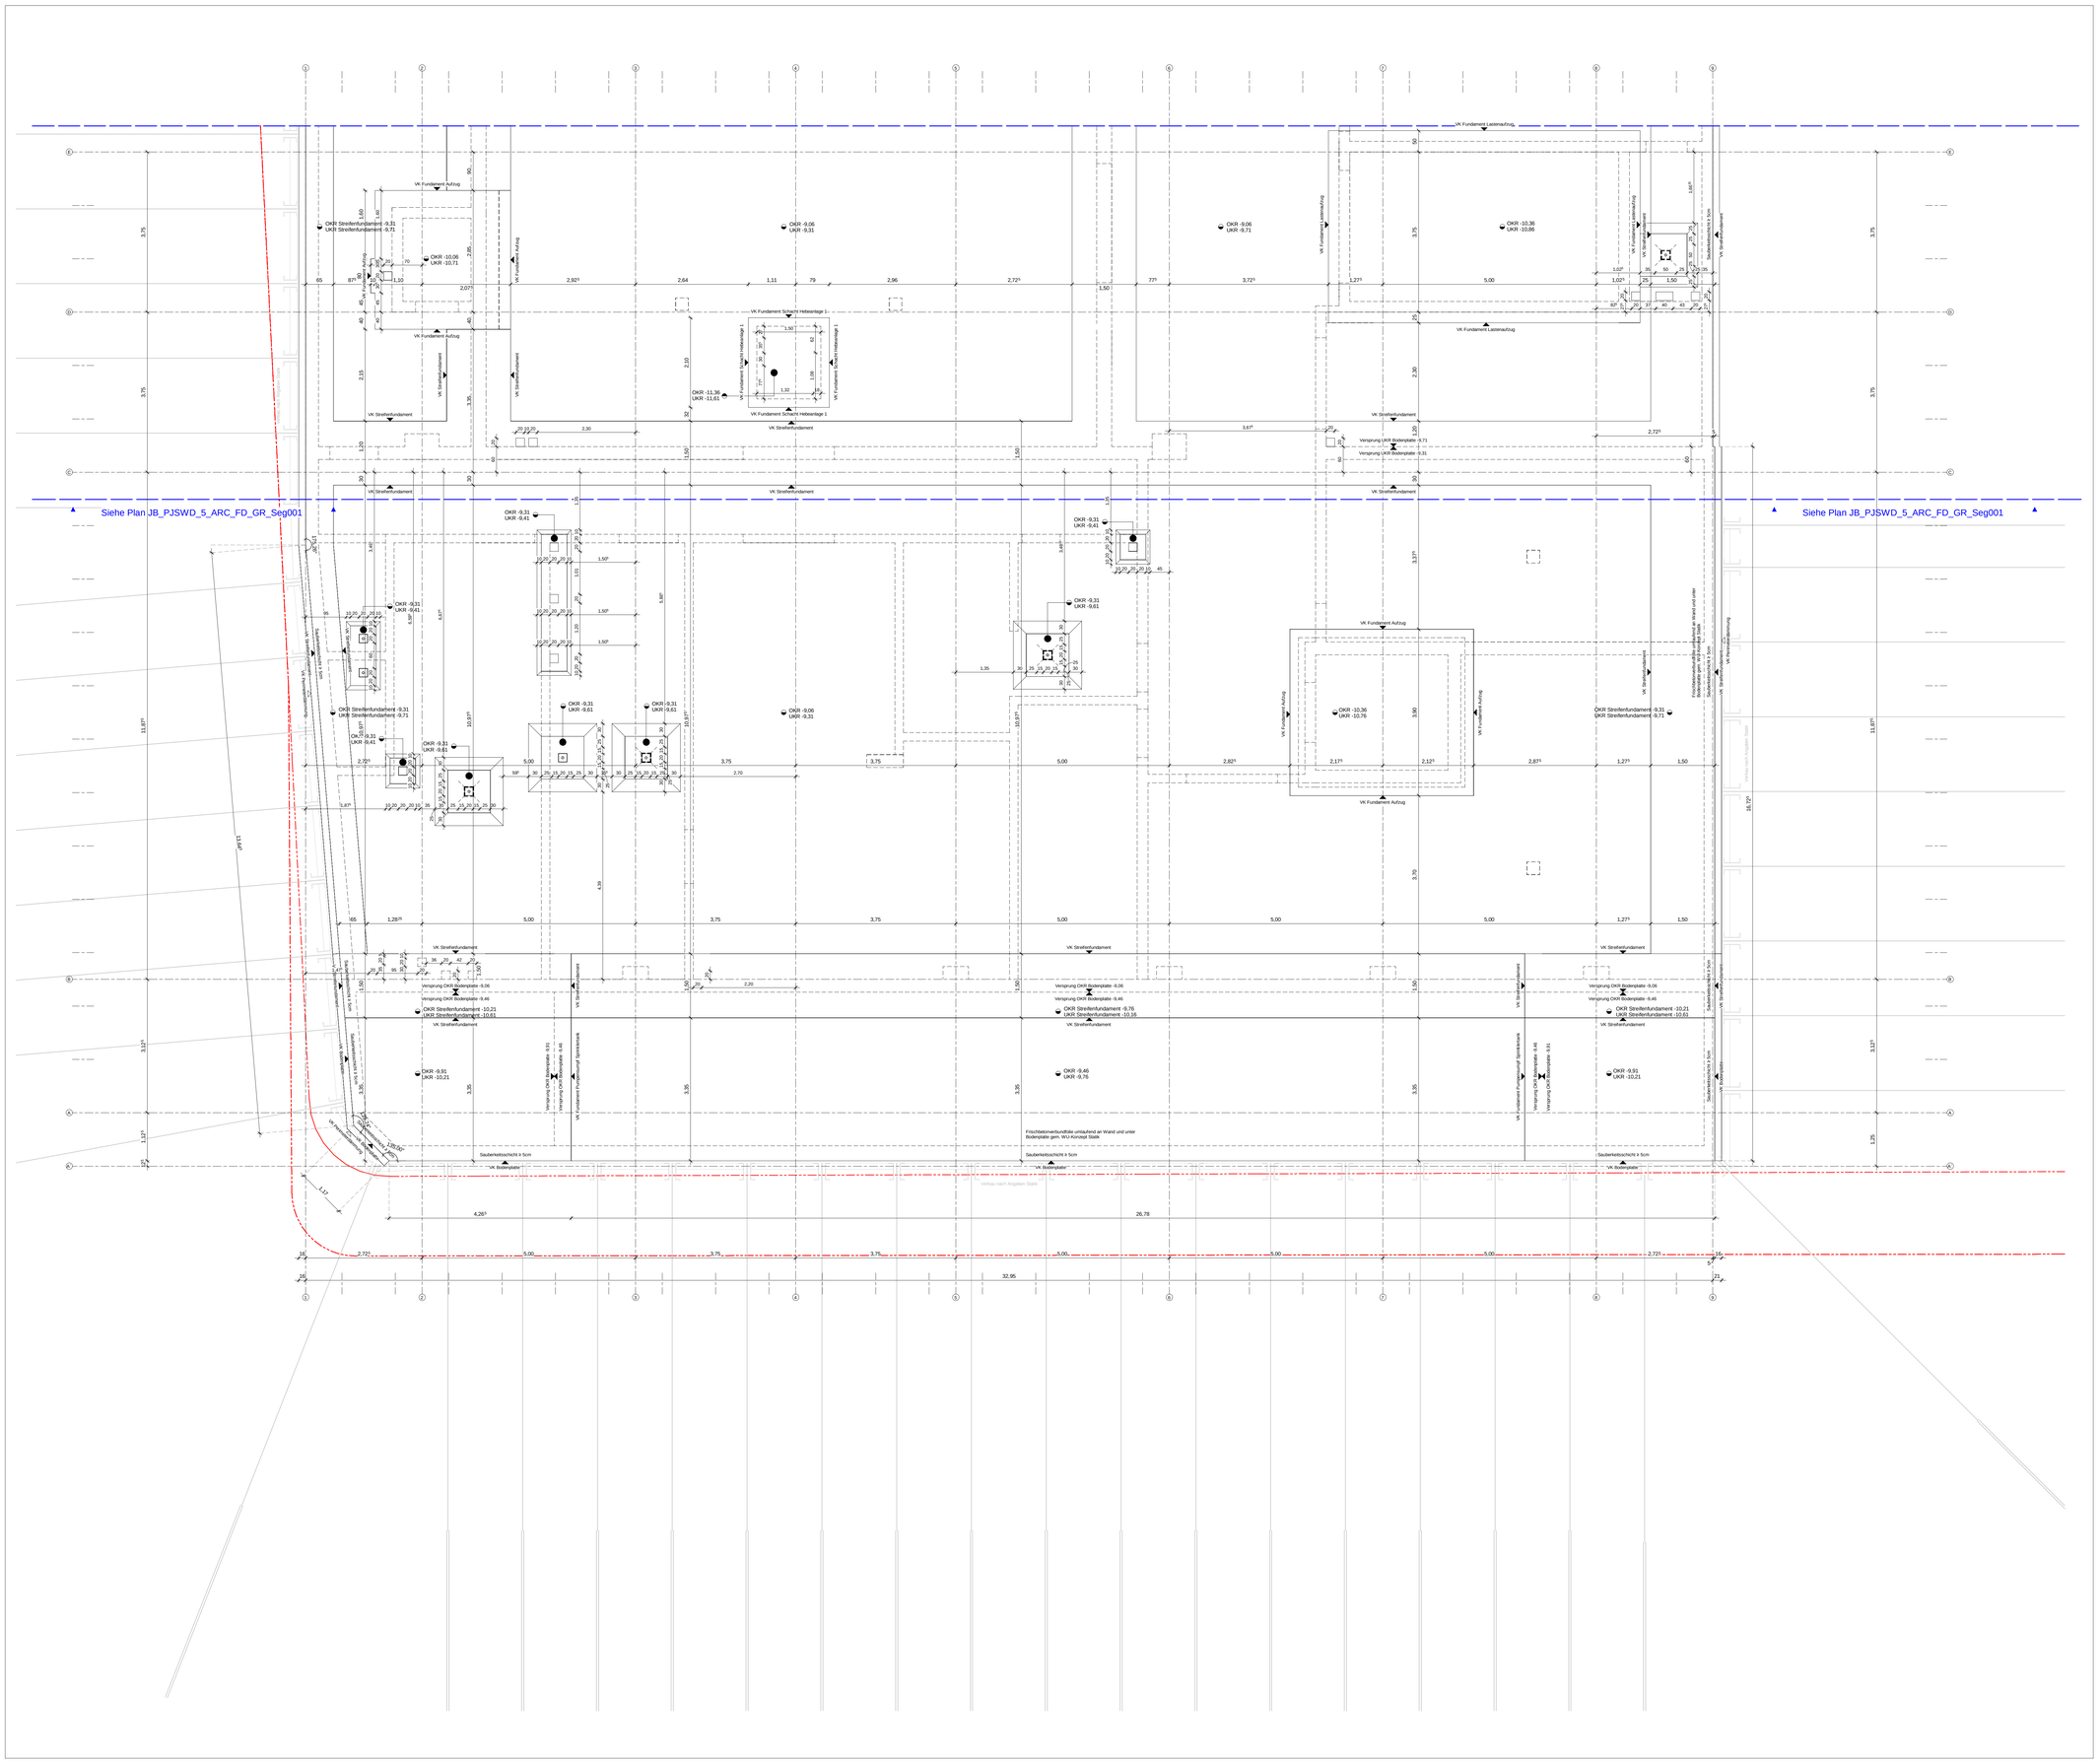
Siehe Plan JB_PJSWD_5_ARC_FD_GR_Seg001
Siehe Plan JB_PJSWD_5_ARC_FD_GR_Seg001
VK Fundament Lastenaufzug
VK Fundament Aufzug
VK Streifenfundament
VK Fundament Schacht Hebeanlage 1
VK Bodenplatte
OKR Streifenfundament -9,31
UKR Streifenfundament -9,71
OKR -9,06
UKR -9,71
OKR -10,36
UKR -10,86
OKR -11,36
UKR -11,61
OKR -9,31
UKR -9,41
OKR -9,31
UKR -9,61
OKR -10,36
UKR -10,76
OKR -9,46
UKR -9,76
OKR -9,91
UKR -10,21
Versprung UKR Bodenplatte -9,71
Versprung UKR Bodenplatte -9,31
Versprung OKR Bodenplatte -9,06
Versprung OKR Bodenplatte -9,46
OKR Streifenfundament -10,21
UKR Streifenfundament -10,61
OKR Streifenfundament -9,76
UKR Streifenfundament -10,16
Sauberkeitsschicht ≥ 5cm
Frischbetonverfüllhilfe umlaufend an Wand und unter Bodenplatte gem. WU-Konzept Stelle
Verbau nach Angaben Statik
Erschütterungsarmer Abriss unter Beachtung der Brand und unter Berücksichtigung der Nachbarbebauung
Bestandsmauerwerk 5 cm
Bestandsmauerwerk 5 cm
Bestandsmauerwerk 5 cm