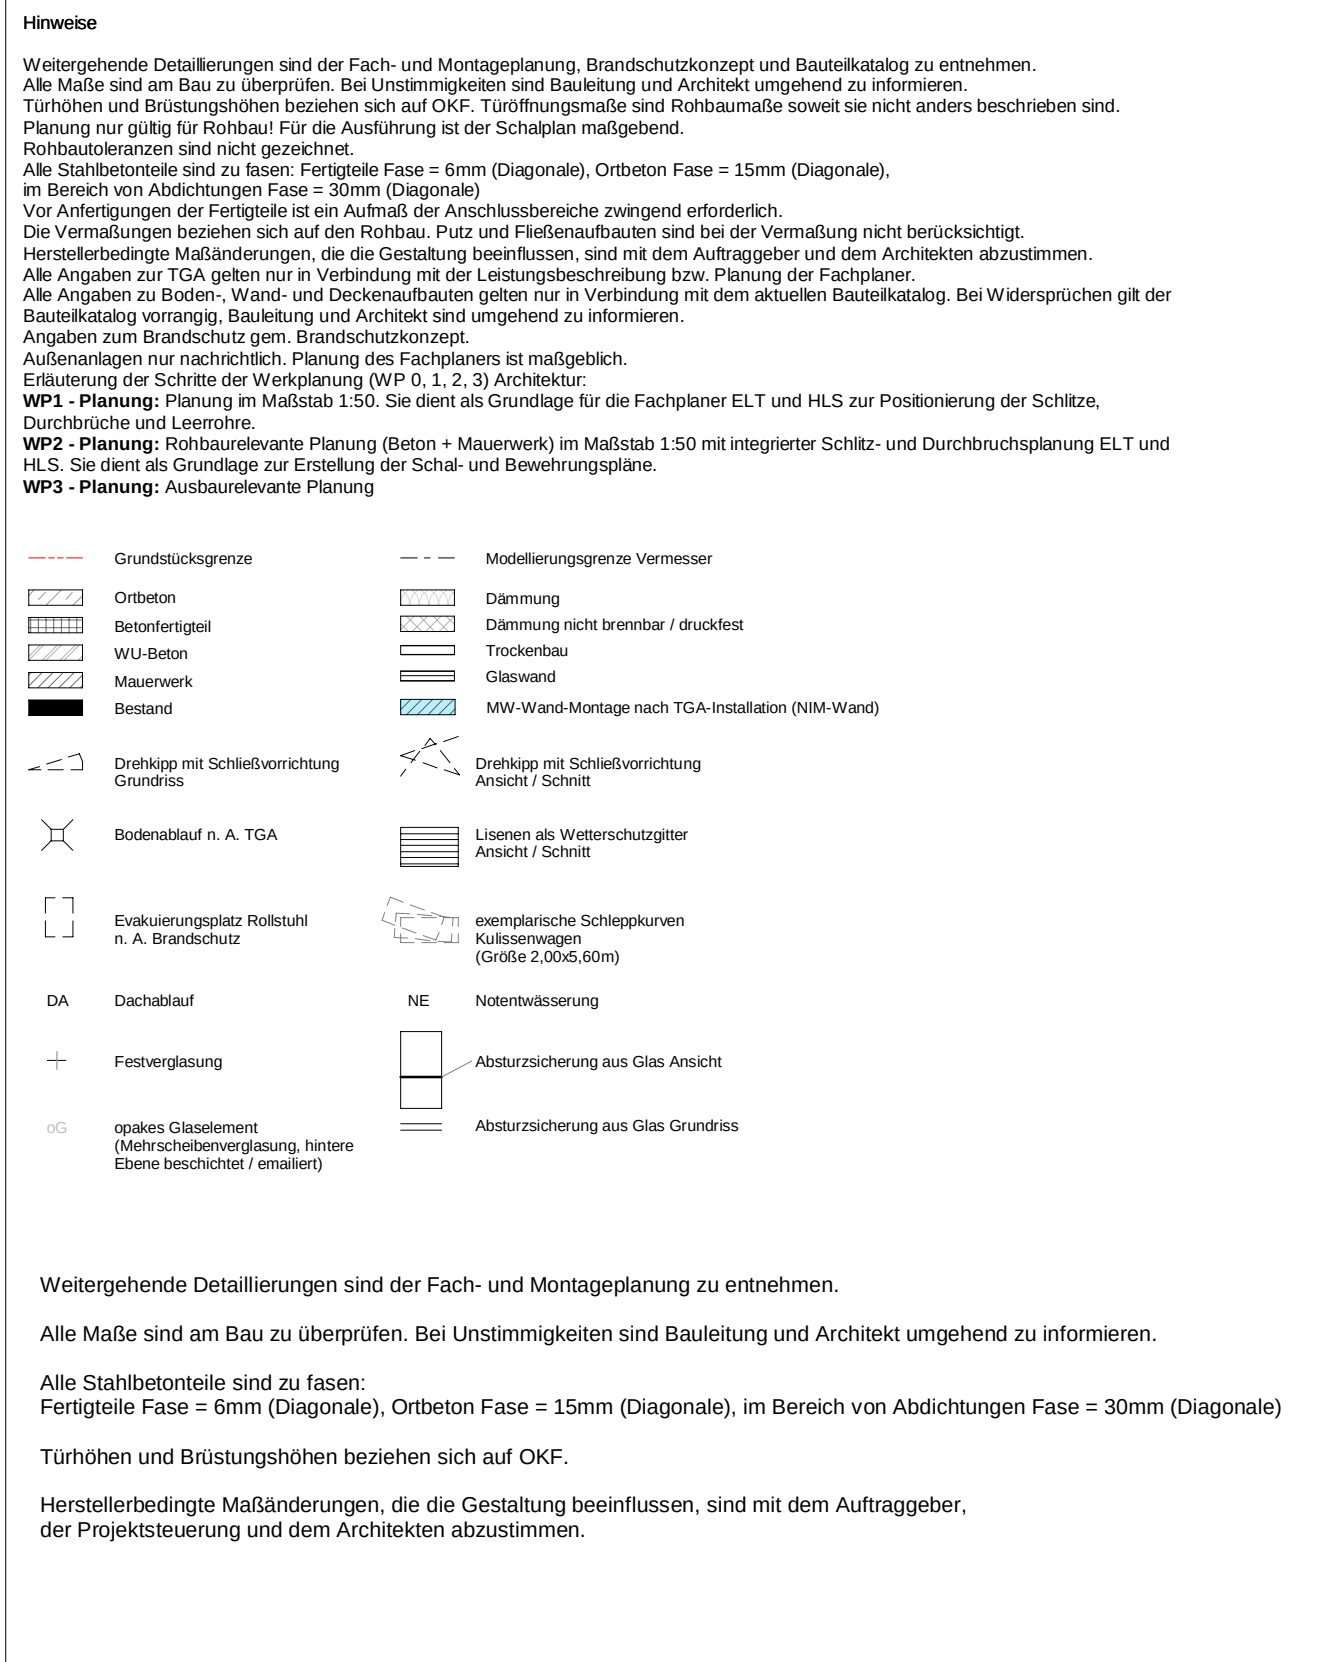


[illegible]

Projekt JB	Gewerk PJSWD	LPH 5	Bauteil ARC	Ebene XX	Planart AN	Freitext NO	index A	Status VA
---------------	-----------------	----------	----------------	-------------	---------------	----------------	------------	--------------

Eigentümer / Bauherr
Theater Dortmund
Theaterkarree 1-3
44137 Dortmund

Projektleitung
Städtische Immobilienwirtschaft
65/2-3-2 Projektleitung /-steuerung
Königswall 14
44137 Dortmund

Projektsteuerung
WSP Deutschland AG
Tersteegenstraße 25
40474 Düsseldorf

Architekt JSWD JSWD Architekten GmbH & Co. KG Maternusplatz 11 50996 Köln	Fachplaner
--	------------

Planchronik			
A	Bauhau LV	29.05.2026	JSWD
Index	Bemerkung	Datum	Name
	Anlegung	29.05.2026	JSWD

Projekt Neubau Junge Bühne Theaterkammer 1-3 44137 Dortmund	
±0.00 = 95.04 NHRN	

Planbezeichnung
Ansicht Nord-Ost

AUSSCHREIBUNGSUNTERLAGE

Leistungsphase
Ausführungsplanung

Datum
29.05.2026

Maßstab
1:100

Format
A1

Projekt
JB

Gewerk
PJSW

LPH
5

Bauart
ARC

Ebene
XX

Planart
AN

Friedhof
NO

Index
A

Status
VA

Weitergabe sowie Vervielfältigung dieser Unterlage, Vervielfältigung und Mitteilung ihres Inhaltes ist nicht gestattet, soweit nicht ausdrücklich zugestanden. Zugabe von Änderungen verbleibt bei Schreibeinstellung. Alle Rechte vorbehalten.