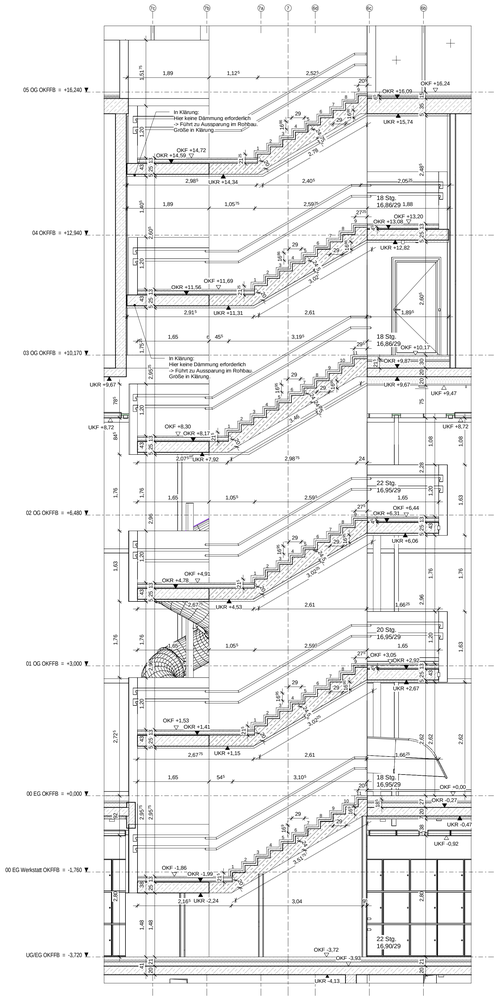

TRH Foyer S1_M1_50

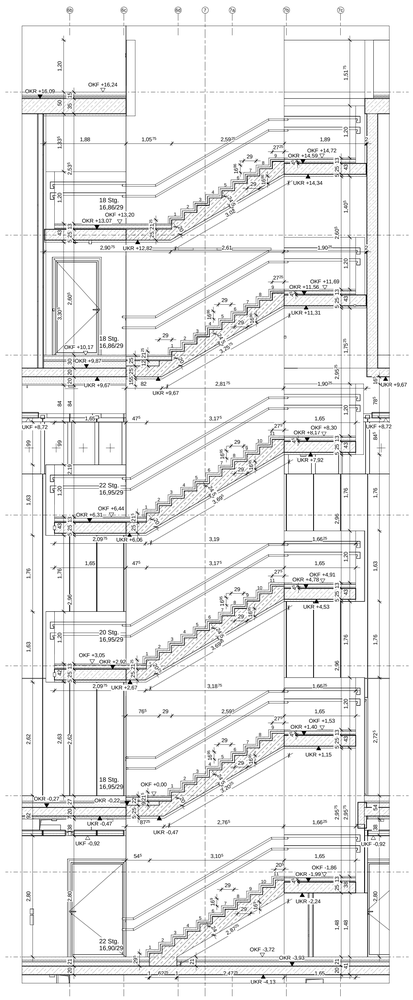

TRH Foyer S2_M1_50

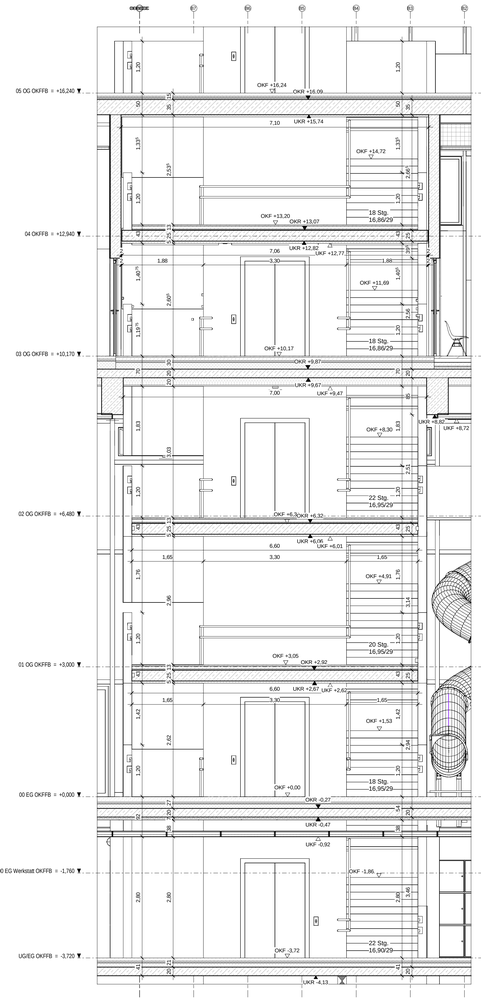

TRH Foyer S3_M1_50

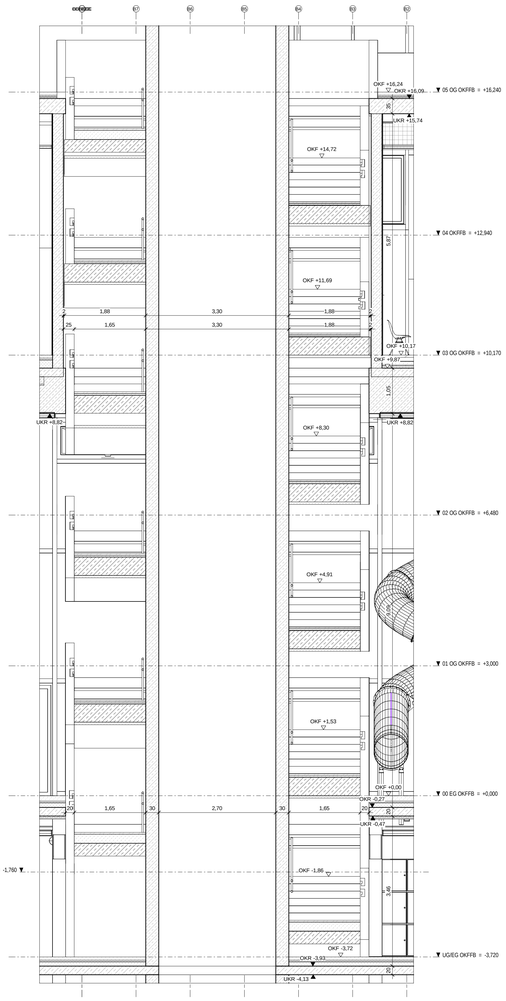

TRH Foyer S4_M1_50

TRH Foyer

Ortbeton-Treppenläufe und -podeste, Innentreppe, 1.Untergeschoss - 5.Obergeschoss

Betongüte: C30/37 DIN 1045-2 n. A. Statik

Anforderung an die Trittflächen: Rutschfestigkeitsklasse = R9

Anforderung an den Trittschallschutz: Schallschutz L'n,w ≤ 46dB

Die Steigungshöhe der einzelnen Treppenläufe variiert zwischen 16,86 cm und 16,95cm.
Die Auftrittsbreite beträgt 29cm.
Die Treppenlaufstärke beträgt 24cm.
Die Setzstufen sind senkrecht.

Alle Kanten gefast mit Dreikantleisten ca. 7 x 7 mm (Diagonale ca. 10mm).

Brüstungen und Handläufe sind sowohl konstruktiv in der Ausführung, als auch in der Position und Abmessungen noch in Abstimmung.

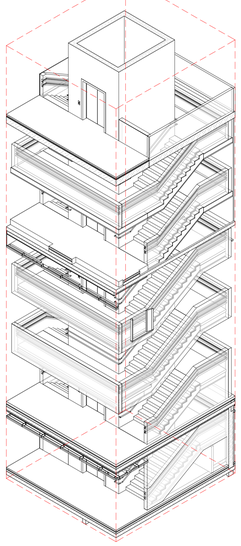

TRH Foyer - Axonometrie 1

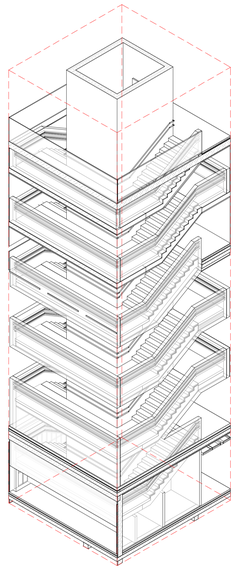

TRH Foyer - Axonometrie 2

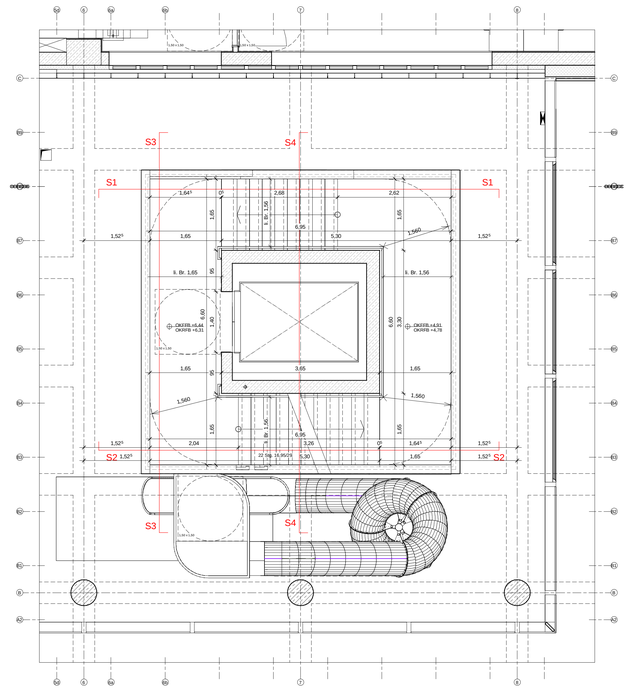

TRH Foyer Schnittübersicht Grundriss 2.OG - M 1:50

Hinweise

Weitergehende Detaillierungen sind der Fach- und Montageplanung, Brandschutzkonzept und Bauteilkatalog zu entnehmen.
Alle Maße sind am Bau zu überprüfen. Bei Unstimmigkeiten sind Bauleitung und Architekt umgehend zu informieren.
Türlichten und Brüstungshöhen beziehen sich auf OKF. Türöffnungsmaße sind Rohbaumaße soweit sie nicht anders beschrieben sind.
Planung nur gültig für Rohbau! Für die Ausführung ist der Schalplan maßgebend.
Rohbaudimensionen sind nicht gerastert.
Alle Stahlbetonteile sind zu fasen: Fertigteile Fase = 6mm (Diagonale), Ortbeton Fase = 15mm (Diagonale),
Alle Stahlbauteile sind zu fasen: Fase = 2mm (Diagonale).
Vor Anfertigungen der Fertigteile ist ein Aufmaß der Anschlussbereiche zwingend erforderlich.
Die Vermaßungen beziehen sich auf den Rohbau. Putz und Fließenaufbauten sind bei der Vermaßung nicht berücksichtigt.
Handelsverbindige Maßänderungen, die die Gestaltung beeinflussen, sind mit dem Auftraggeber und dem Architekten abzustimmen.
Alle Angaben zur TGA gelten nur in Verbindung mit der Leistungsbeschreibung bzw. Planung der Fachplaner.
Alle Angaben zu Boden-, Wand- und Deckenaufbauten gelten nur in Verbindung mit dem aktuellen Bauteilkatalog. Bei Widersprüchen gilt der Bauteilkatalog vorrangig. Bauleitung und Architekt sind umgehend zu informieren.
Alle Angaben zu Farben und Oberflächen sind mit Architekt abzustimmen.
Außenanlagen nur nachrichtlich. Planung des Fachplaners ist maßgeblich.
Erläuterung der Schritte der Werkplanung (WP 0, 1, 2, 3) Architektur:
WP1 - Planung: Planung im Maßstab 1:50. Sie dient als Grundlage für die Fachplaner ELT und HLS zur Positionierung der Schlitze, Durchbrüche und Leerrohre.
WP2 - Planung: Rohbaurelevante Planung (Beton + Mauerwerk) im Maßstab 1:50 mit integrierter Schlitz- und Durchbruchsplanung ELT und HLS. Sie dient als Grundlage zur Erstellung der Schal- und Bewehrungspläne.
WP3 - Planung: Ausbaurelevante Planung

Plansymbolik / Plangrafik

Ortbeton	Sichtbetonfuge	Wanddurchbruch LxB (Trockenbau)	Dachablauf
Betonfertigteil	OKF Fertigfußboden Oberkante Rohdecke Oberkante	Wanddurchbruch LxB	Bodenablauf
WU-Beton	OKG Oberkante Gelände	Wanddurchbruch Durchmesser Ø xx	Sekurant
Mauerwerk	OKG Oberkante Gelände	Wandschlitz LxHxTi Bodenabsenkung LxBxT	Leerrohransatzung
MW-Wand-Montage nach TGA-Installation (NM-Wand)	OKF Oberkante fertig	Bodendurchbruch LxB	Änderungswolke
Glaswand	OKR Oberkante roh	Bodendurchbruch Durchmesser Ø xx	Klärungswolke
Glaswand erhöhter Schallschutz	UKR Unterkante roh	Schacht horizontal geschottet	Feuerlöscher
Trockenbau	UKF Unterkante fertig	Deckendurchbruch LxB	direkter Ausgang ins freie/sicherer Bereich
Dämmung	VK U2G VK	Deckenschlitz LxBxT	2. Rettungsweg
Erdreich	Verkehrsfläche nachrichtlich	Deckendurchbruch Durchmesser Ø xx	Grundstücksgrenze
extensive Begrünung	Fußgängerweg	Startpunkt Rundung Aufbiegekennerkleidung	
intensive Begrünung	Gitterrost		
	Kies		

Abkürzungen

AK	Außenkante	IK	Innenkante	BW	Brandwand		Türkomponenten: Höhenangabe Achsmaß
AWD	Außenwandtreppe	LL	Im Lichten	BBW	Bauart Brandwand	OT	Öffnungsmasse (0,85m ü.OKFF)
AL	Altlast	LH	Lichte Raumhöhe	F	Feuerbeständige	OT Tür	Öffnungsmasse Tür (1,4m ü.OKFF)
ATS	Audio Türsprechstelle	NA	Notausgang	DFL	Dichte und selbstschließende Tür	TT	Testtaster (1,4m ü.OKFF)
BA	Brandabschnitt	OK	Oberkante	dT	Dichtschließende Tür	FTT	Fluchttürterminal (1,4m ü.OKFF)
BMZ	Brandmeldezentrale	OL	Oberlicht	T	Feuerbeständig	FTT	Fluchttürterminal (0,85m ü.OKFF)
BS	Bodenschnitt	RBV	Rohbauöffnungsmaßnahme	Rs	Rauchschutztür	AT	Auslösetaster (1,4m ü.OKFF)
BRH	Brüstungshöhe	RD	Rohdecke	Rs-sd	Feuerbeständige Tür, rauchdicht + selbstschließend	BL	Blitzleuchte (2,25m ü.OKFF)
BHW	Brüstungshöhe fertig, gemessen OKFF	RDV	Rohdeckenversprung	Rs-rd	Rauchschutztür, rauchdicht + selbstschließend	BBL	Blaulichtleuchte (2,25m ü.OKFF)
BTB	Bauteilkatalog	RHD	Rohdeckendruck-Ank.		Tür, rauchdicht + selbstschließend	FCT	Full-Contrastator (0,85m ü.OKFF)
BTK	Bauteilkatalog	STG	Steigungen	rd	Tür, rauchdicht + selbstschließend	EK	Eingangsgegensprechstelle (1,4m ü.OKFF)
DT	Dachterrassentrasch	UK	Unterkante	Ü	Türdurchgang ohne Türelement	PS	Programmschalter (1,05m ü.OKFF)
F	Fenster	UZ	Überzug		rauchdicht + selbstschließend	ZK	Zutrittskontrollsystem (1,05m ü.OKFF)
FK	Fundamentkante	ü NHN	über Normalnöhen-Null	Lüwa	Entrauchseitelle für trockene Steigleitung		Kartenleser (1,05m ü.OKFF)
HK	Heizkörper	VF	Verkehrsfläche	RA	Rauchablauf	UP	Unterputz
		VK	Vorderkante	RWA	Rauchwarnmeldung	AP	Aufputz
		WD	Wanddurchbruch	SV	Sicherheitsverglasung	NT	Notstrom
		WS	Wandschnitt	DFF	Standhydrant		
		ZL	Zuluft	WHV	Wandhydrant		
				FW	Feuerwehranfuhrt		

Projekt	Gewerk	LPH	Bauteil	Ebene	Planart	Freitext	Index	Status
JB	PJSWD	5	ARC	XX	DE	TR.003 Foyertreppe	A	VA

Eigentümer / Bauherr
Theater Dortmund
Theaterkarree 1-3
44137 Dortmund

Projektleitung
Städtische Immobilienwirtschaft
610-3-2 Projektleitung / -steuerung
Königswall 14
44137 Dortmund

Projektsteuerung
WSP Deutschland AG
Tersteegenstraße 25
40474 Düsseldorf

Architekt
JSWD
JSWD Architekten GmbH & Co. KG
Maternusplatz 11
50996 Köln

Fachplaner

Planchronik

Index	Änderungsbezeichnung	Datum	Name
A	Rohbau LV	29.05.2026	JSWD
Index	Änderung	29.05.2026	TEH

Projekt
Neubau Junge Bühne
Theaterkarree 1-3
44137 Dortmund

±0.00 = 95.04 ü.NHN

0 0,5 1 2,5m

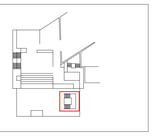

Planbezeichnung
Foyertreppe

AUSSCHREIBUNGSUNTERLAGE

Leistungsphase	Datum	Maßstab	Format
Ausführungsplanung	29.05.2026	1 : 50	A0

Projekt	Gewerk	LPH	Bauteil	Ebene	Planart	Freitext	Index	Status
JB	PJSWD	5	ARC	XX	DE	TR.003 Foyertreppe	A	VA

Weitergabe sowie Vervielfältigung dieser Unterlage, Verwertung und Mitteilung ihres Inhaltes ist nicht gestattet, soweit nicht ausdrücklich zugestanden. Zuwiderhandlungen verpflichten zu Schadensersatz. Alle Rechte vorbehalten.