


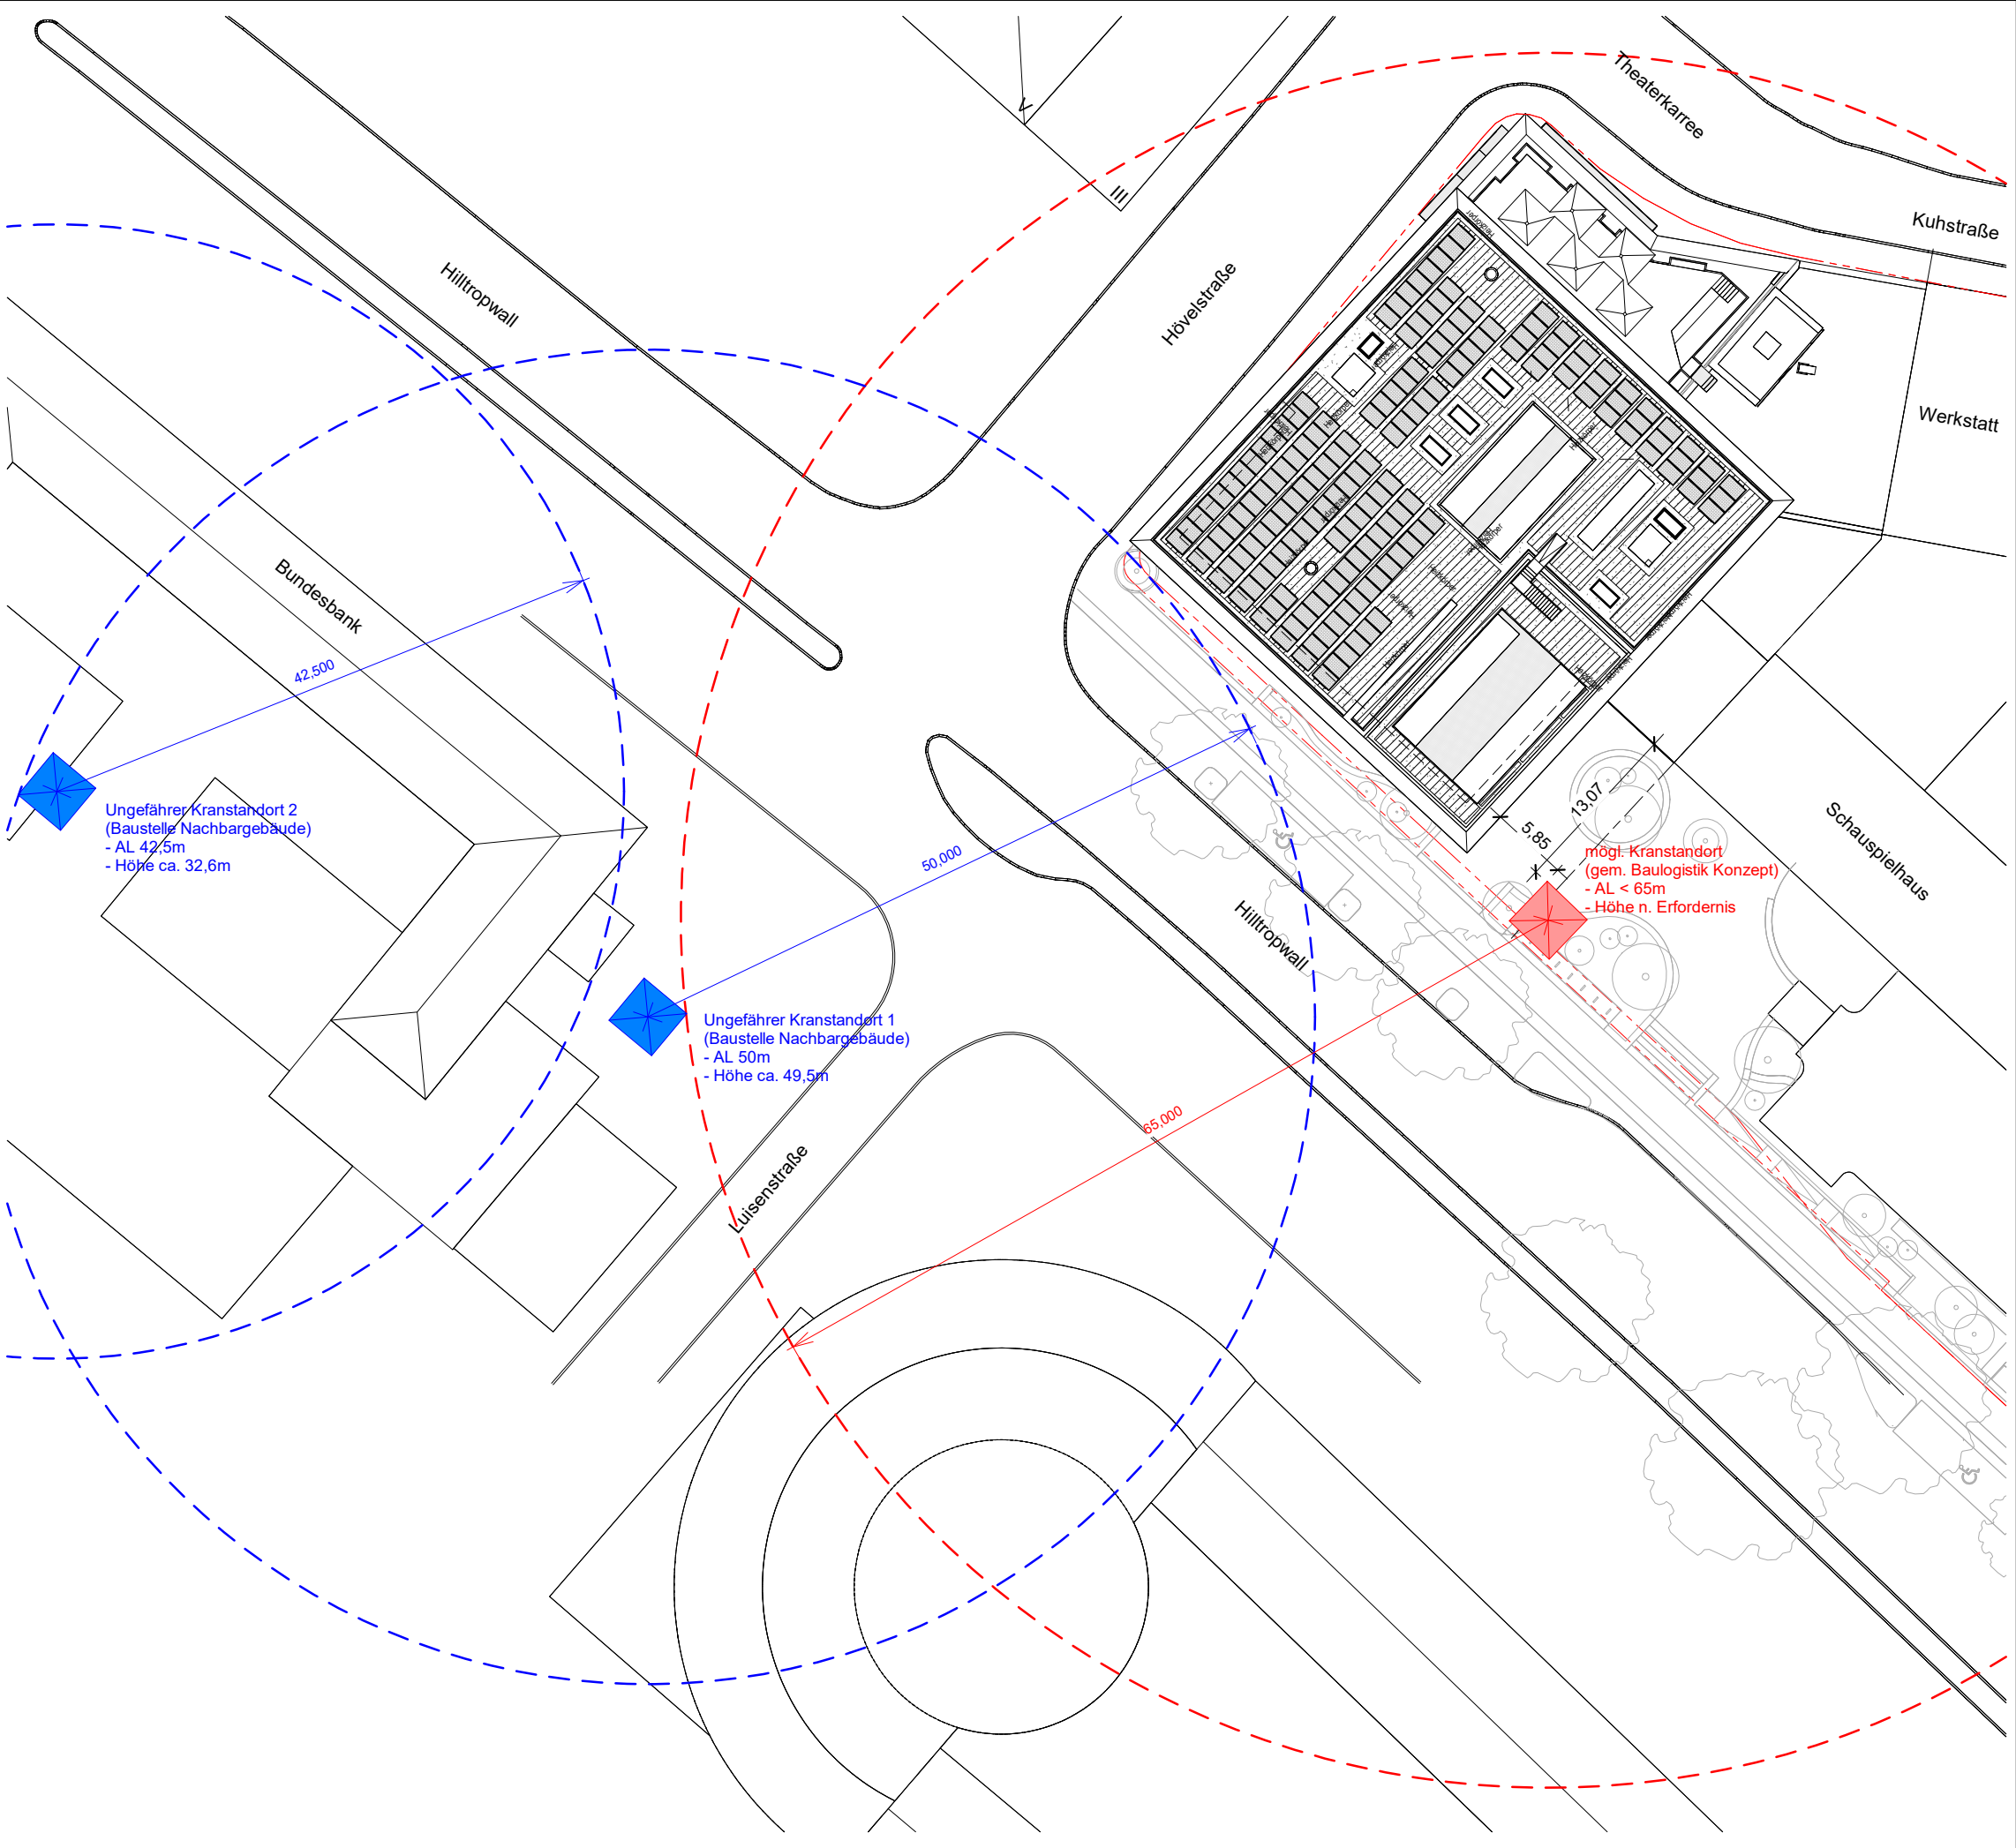

Hinweise

Eigentümer / Bauherr
Theater Dortmund
Theaterkarree 1-3
44137 Dortmund

Projektleitung
Städtische Immobilienwirtschaft
65/2-3-2 Projektleitung /-steuerung
Königswall 14
44137 Dortmund

Projektsteuerung
WSP Deutschland AG
Tersteegenstraße 25
40474 Düsseldorf

Architekt / Fachplaner
JSWD
JSWD Architekten GmbH & Co. KG
Maternusplatz 11
50996 Köln

Planchronik			
A	Rohbau LV	29.05.2026	JSWD
Index	Bemerkung	Datum	Name
	Anlegung	29.05.2026	MKa

Projekt
Neubau Junge Bühne
Theaterkarree 1-3
44137 Dortmund

±0.00 = 95.04 ü.NHN
0 2,5 5 12,5m

Planbezeichnung						AUSSCHREIBUNGSUNTERLAGE			
Lageplan Kran									
Leistungsphase						Datum	Maßstab	Format	
Ausführungsplanung						29.05.2026	1 : 500	A3	
Projekt	Gewerk	LPH	Bauteil	Ebene	Planart	Freitext		Index	Status
JB	PJSWD	5	ARC	XX	LG	Kranplan		A	VA