


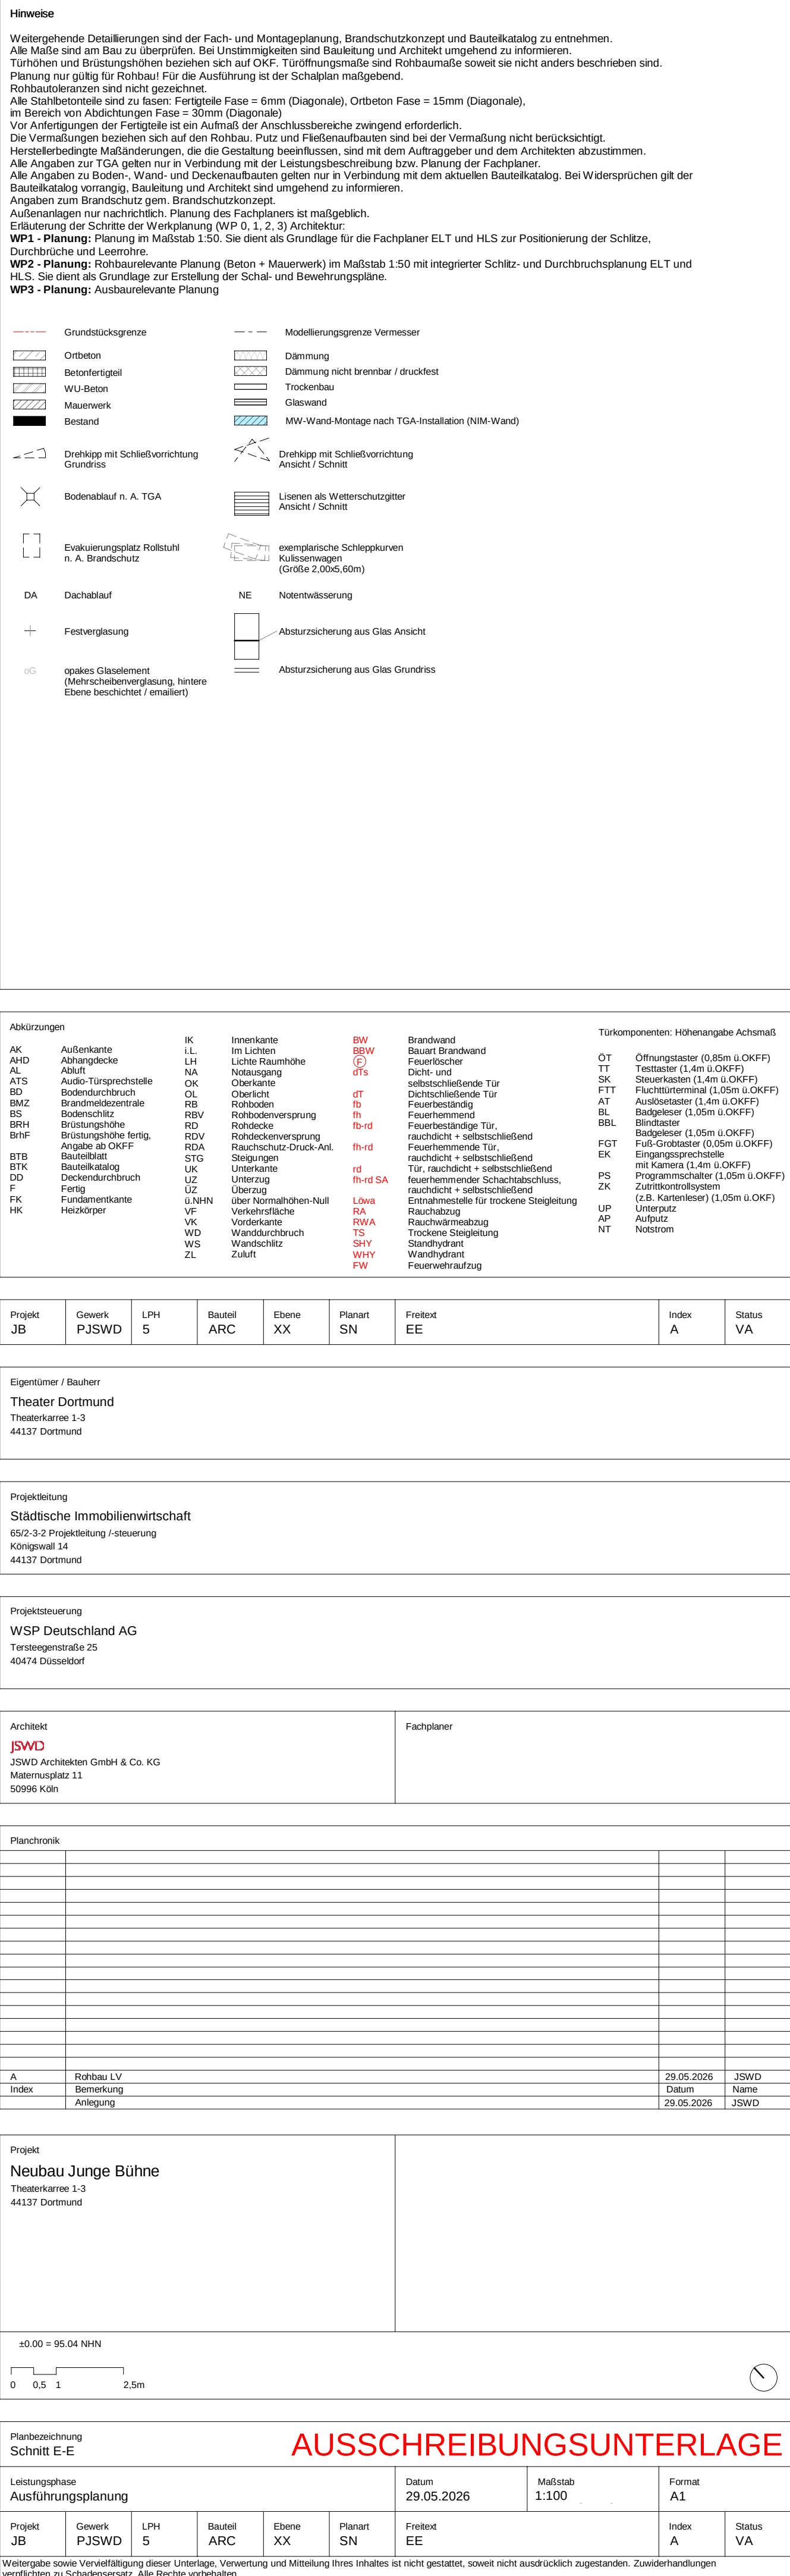

Planbezeichnung
Schnitt E-E

Leistungsphase Ausführungsplanung					Datum 29.05.2026	Maßstab 1:100	Format A1
Projekt JB	Gewerk P3JWD	LPH 5	Bauzel ARL	Ebene XX	Planart SN	Freitext EE	Index A Status VA
Weitergabe sowie Vervielfältigung dieser Anlage, Vervielfältigung und Mitteilung ihres Inhaltes ist nicht gestattet, soweit nicht ausdrücklich zugestimmt. Zweckerhandlungen sind im Zweifelsfalle, alle Rechte vorbehalten.							