


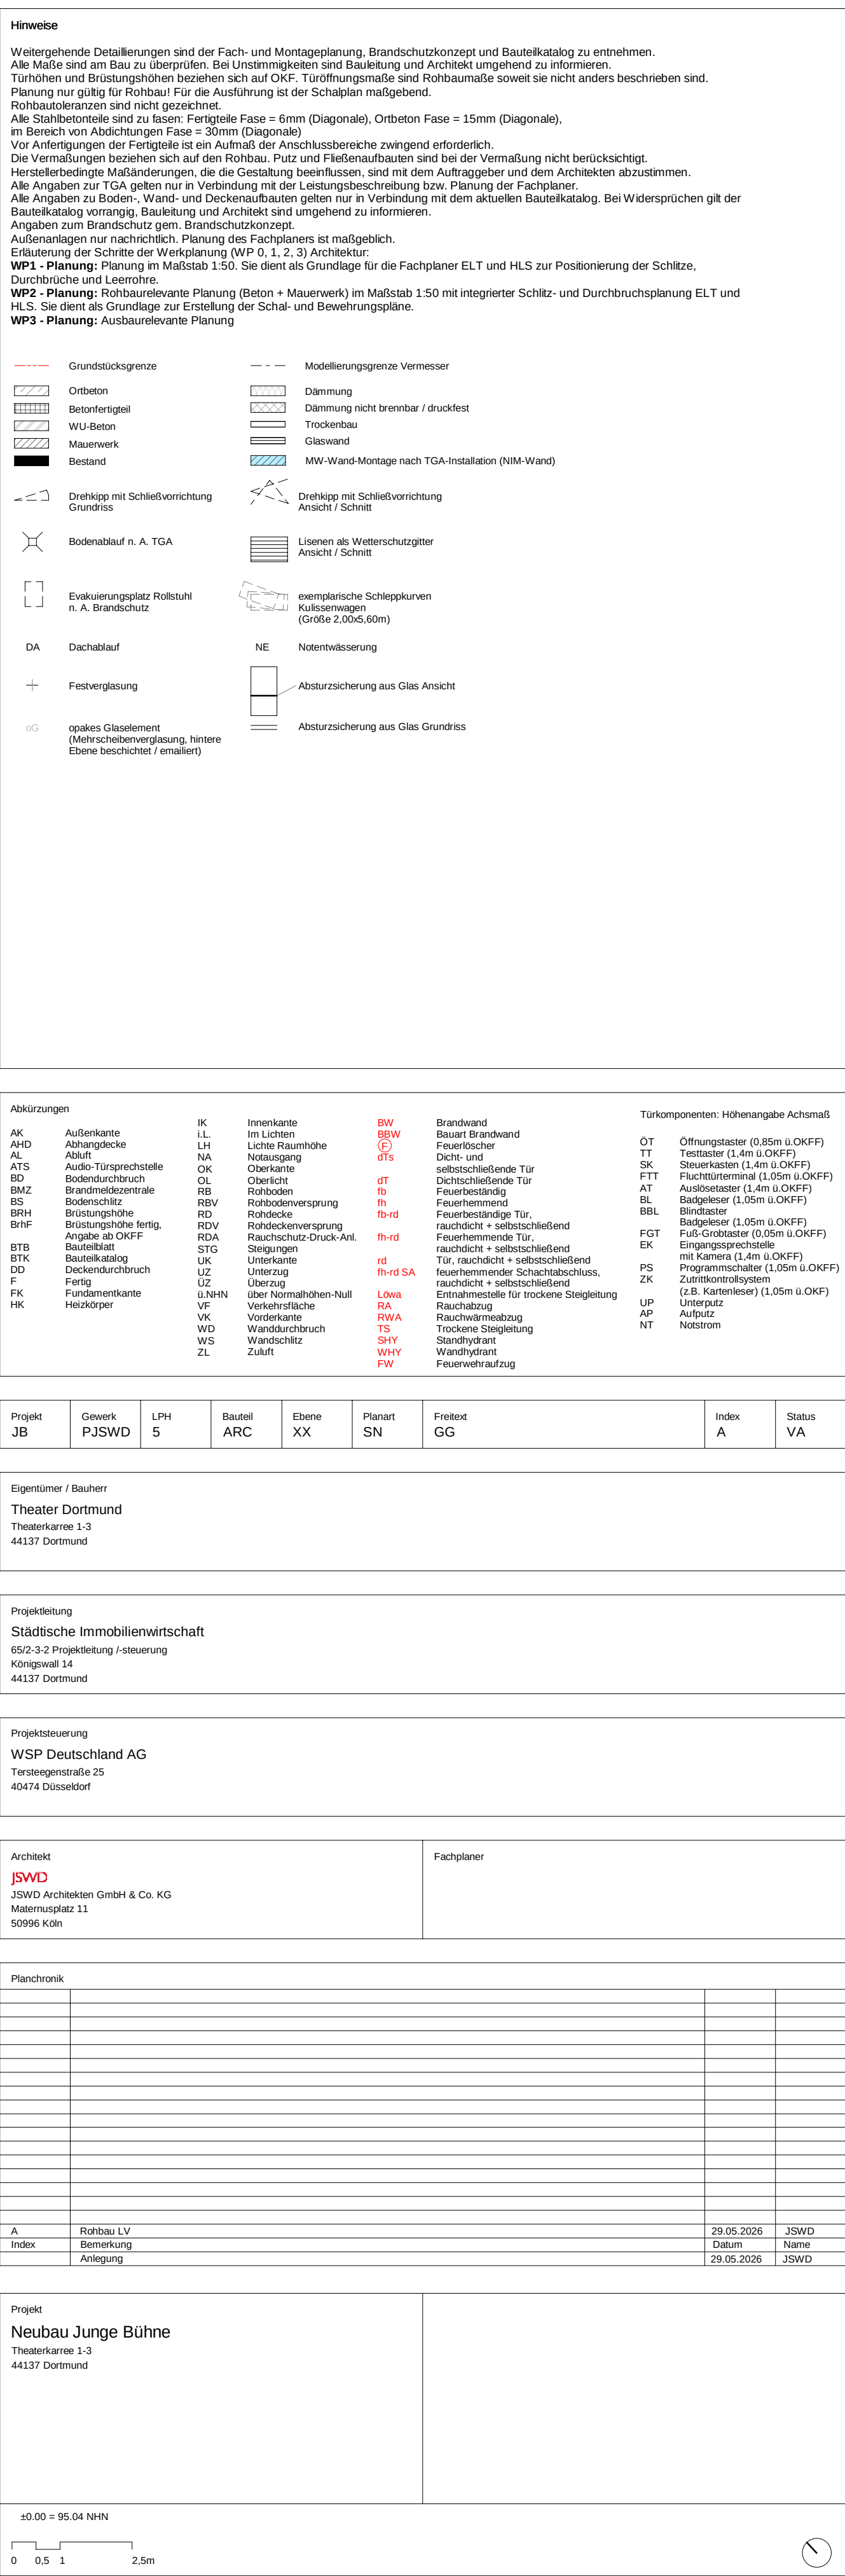

Zeichnung Schnitt G-G AUSSCHREIBUNGSUNTERLAGE					
Leistungsphase Ausführungsplanung			Datum 29.05.2026	Maßstab 1:100	Format A1
Projekt JB	Gewerk RUSWB	LPH 5	Bauteil ARC	Ebene XX	Planart SN
Friedrich GG				Index A	Status VA

Wir bestätigen hiermit die Vervielfältigung dieser Unterlage. Vervielfältigung und Mitteilung ihres Inhaltes ist nicht gestattet, soweit nicht ausdrücklich zugestanden. Zweckerhandlungen werden aus Schadensersatz. Alle Rechte vorbehalten.