

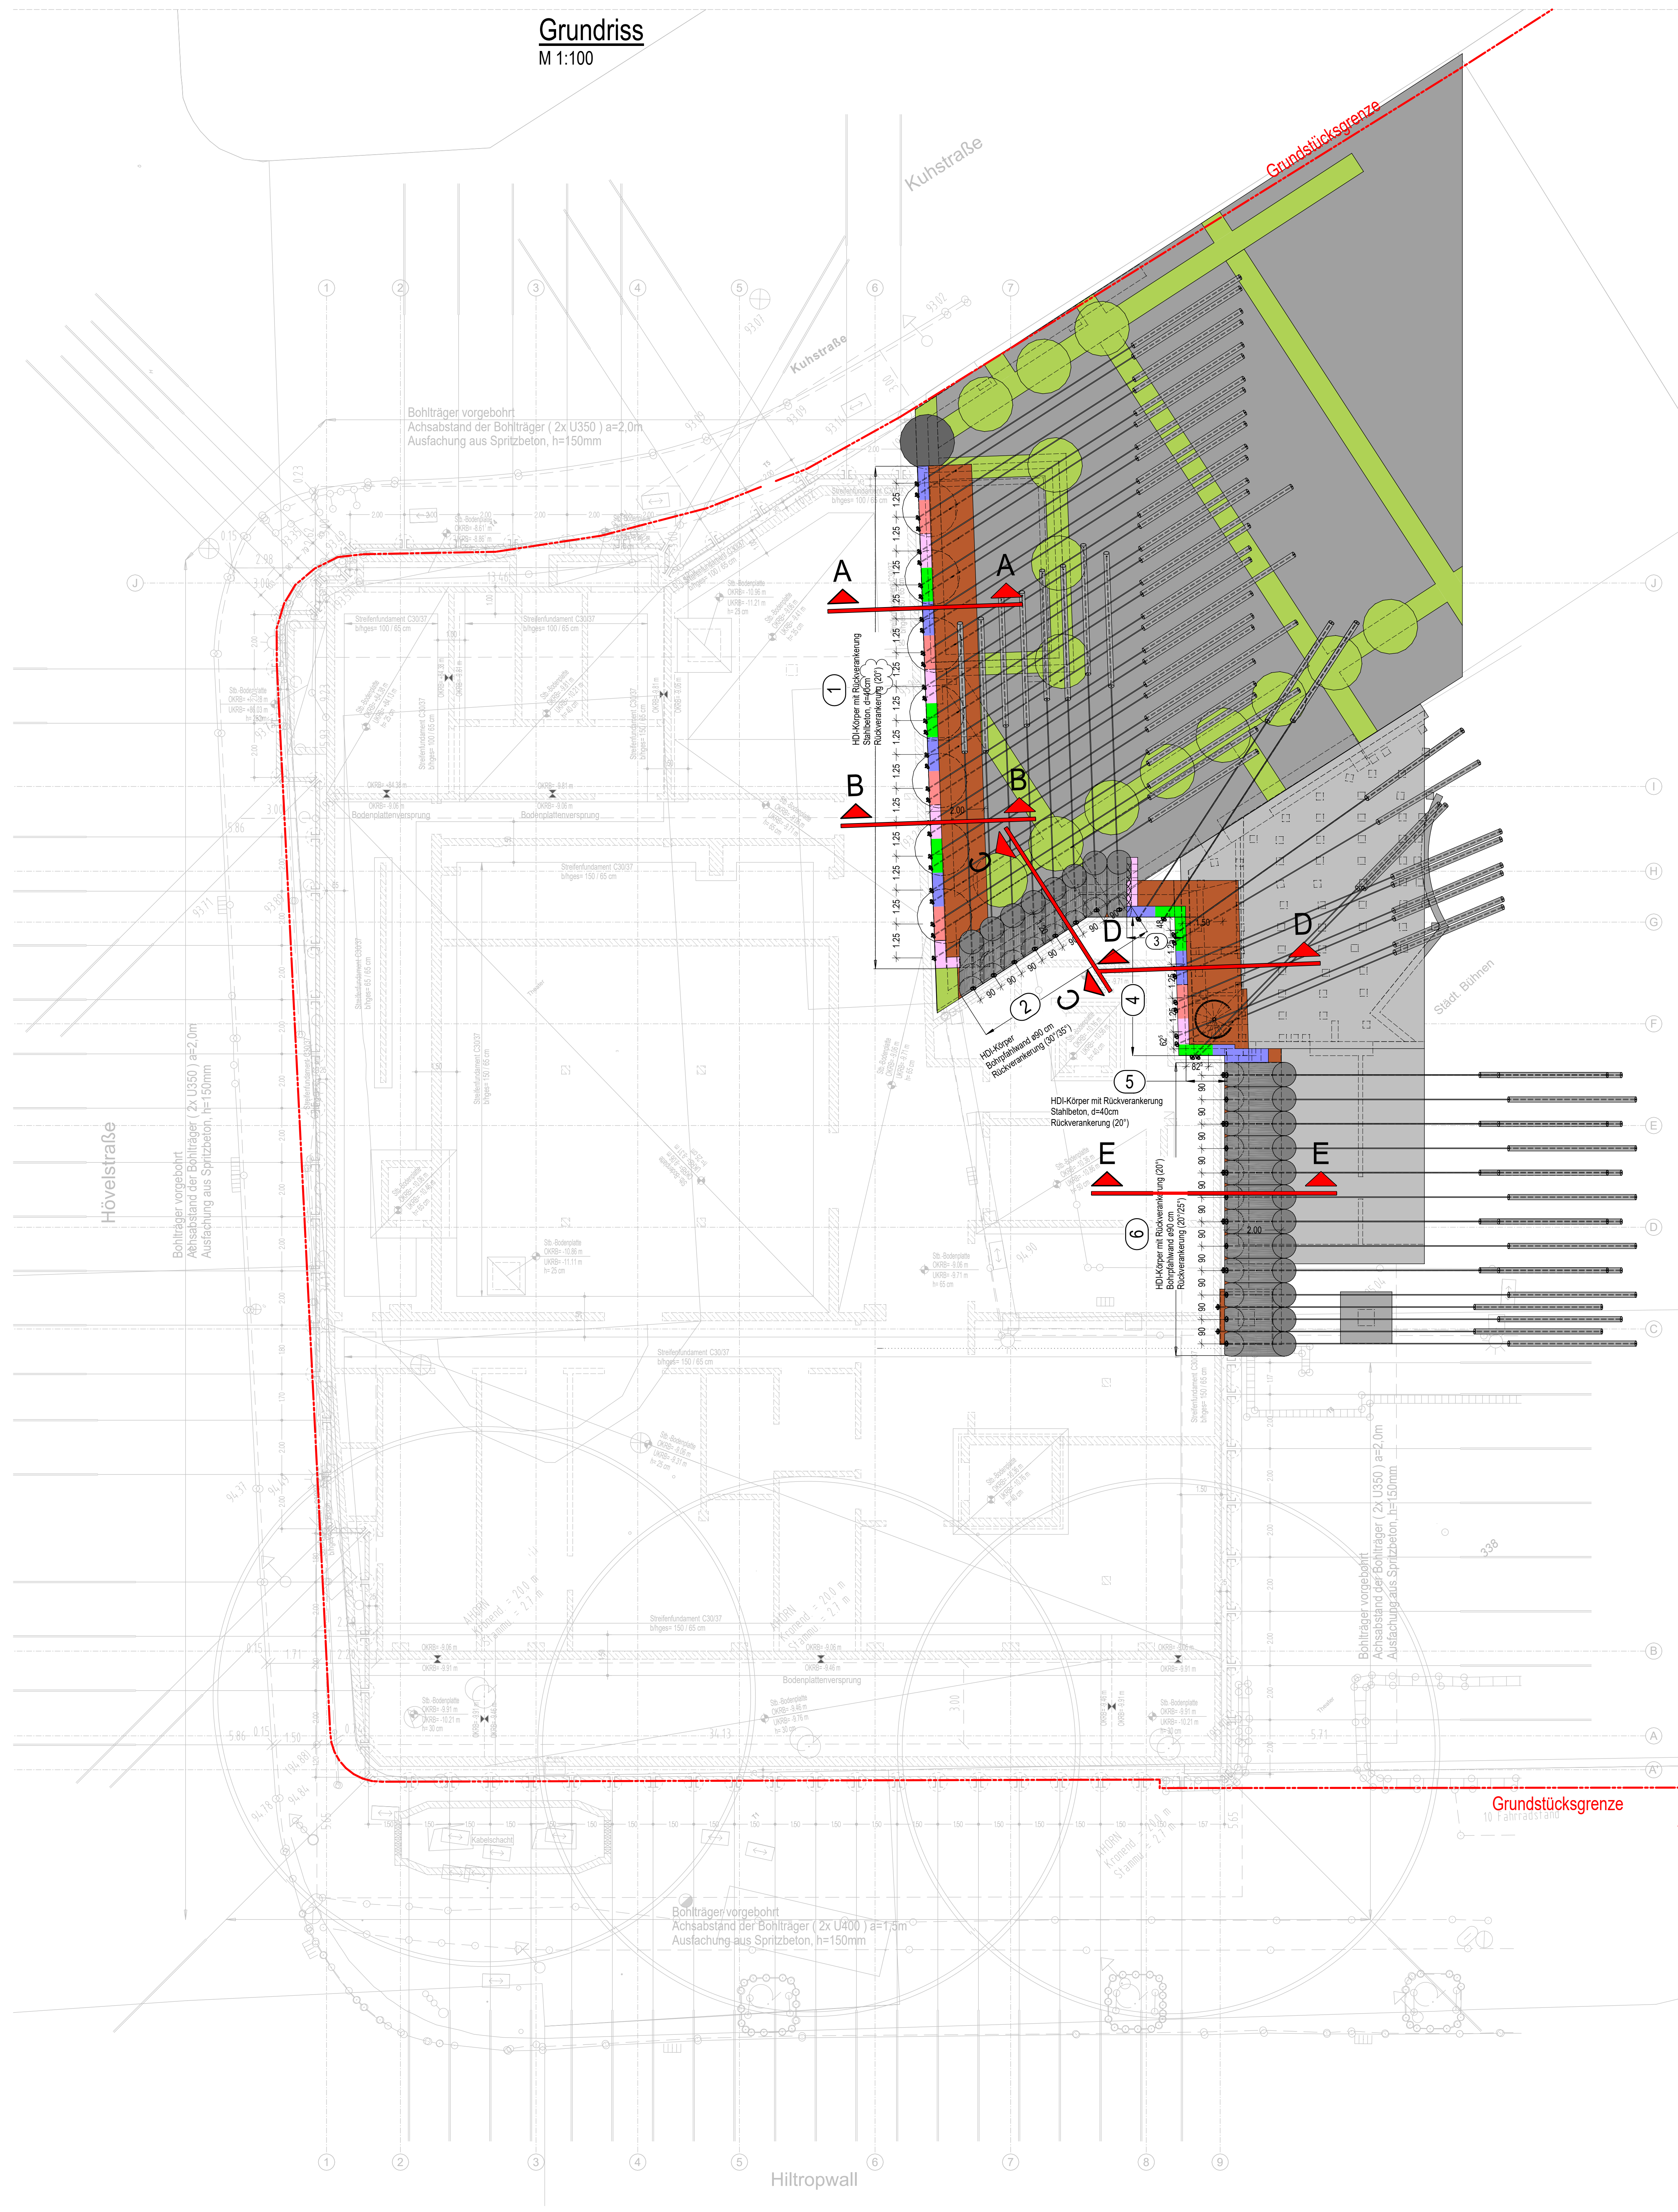



Grundriss
M 1:100

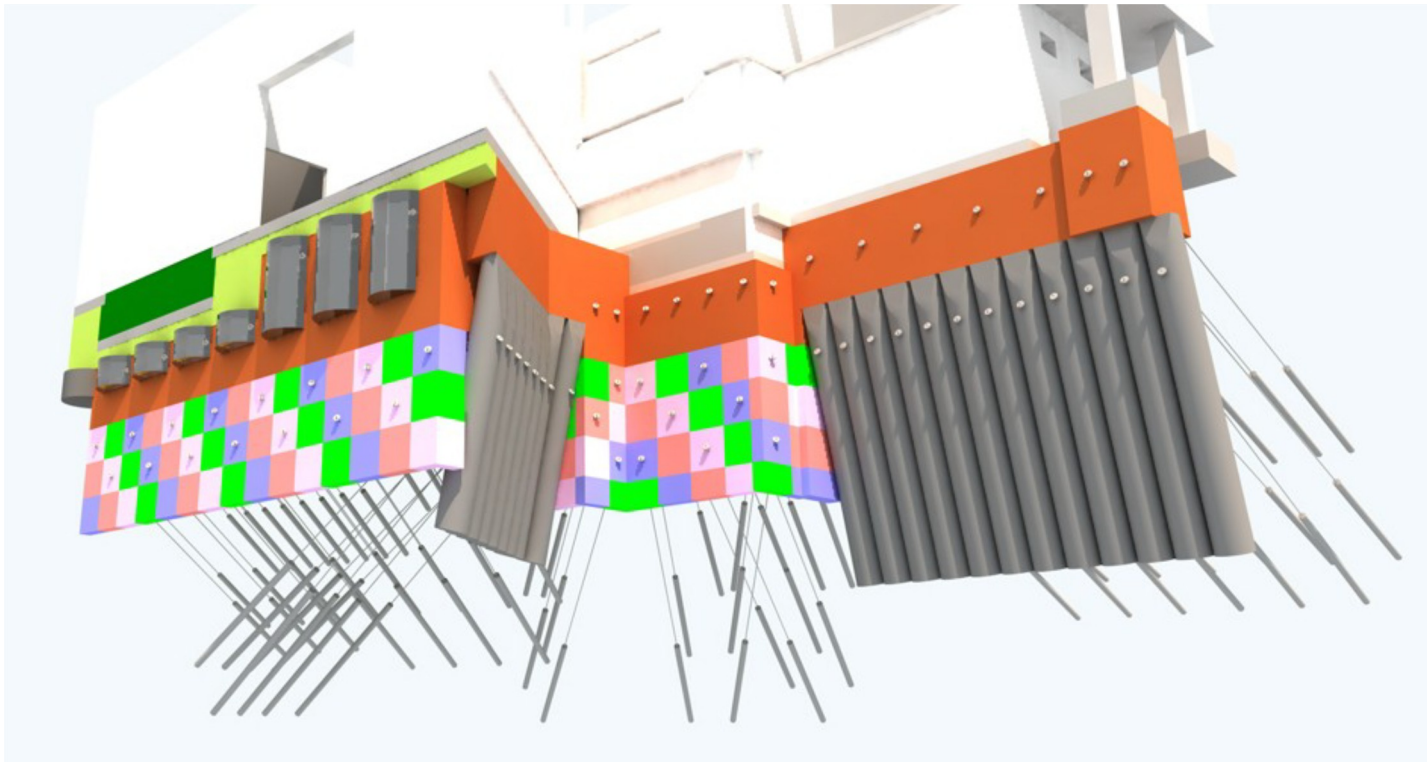


Ansicht Abwicklung der Unterfangungswand des Bestandes
M 1:100

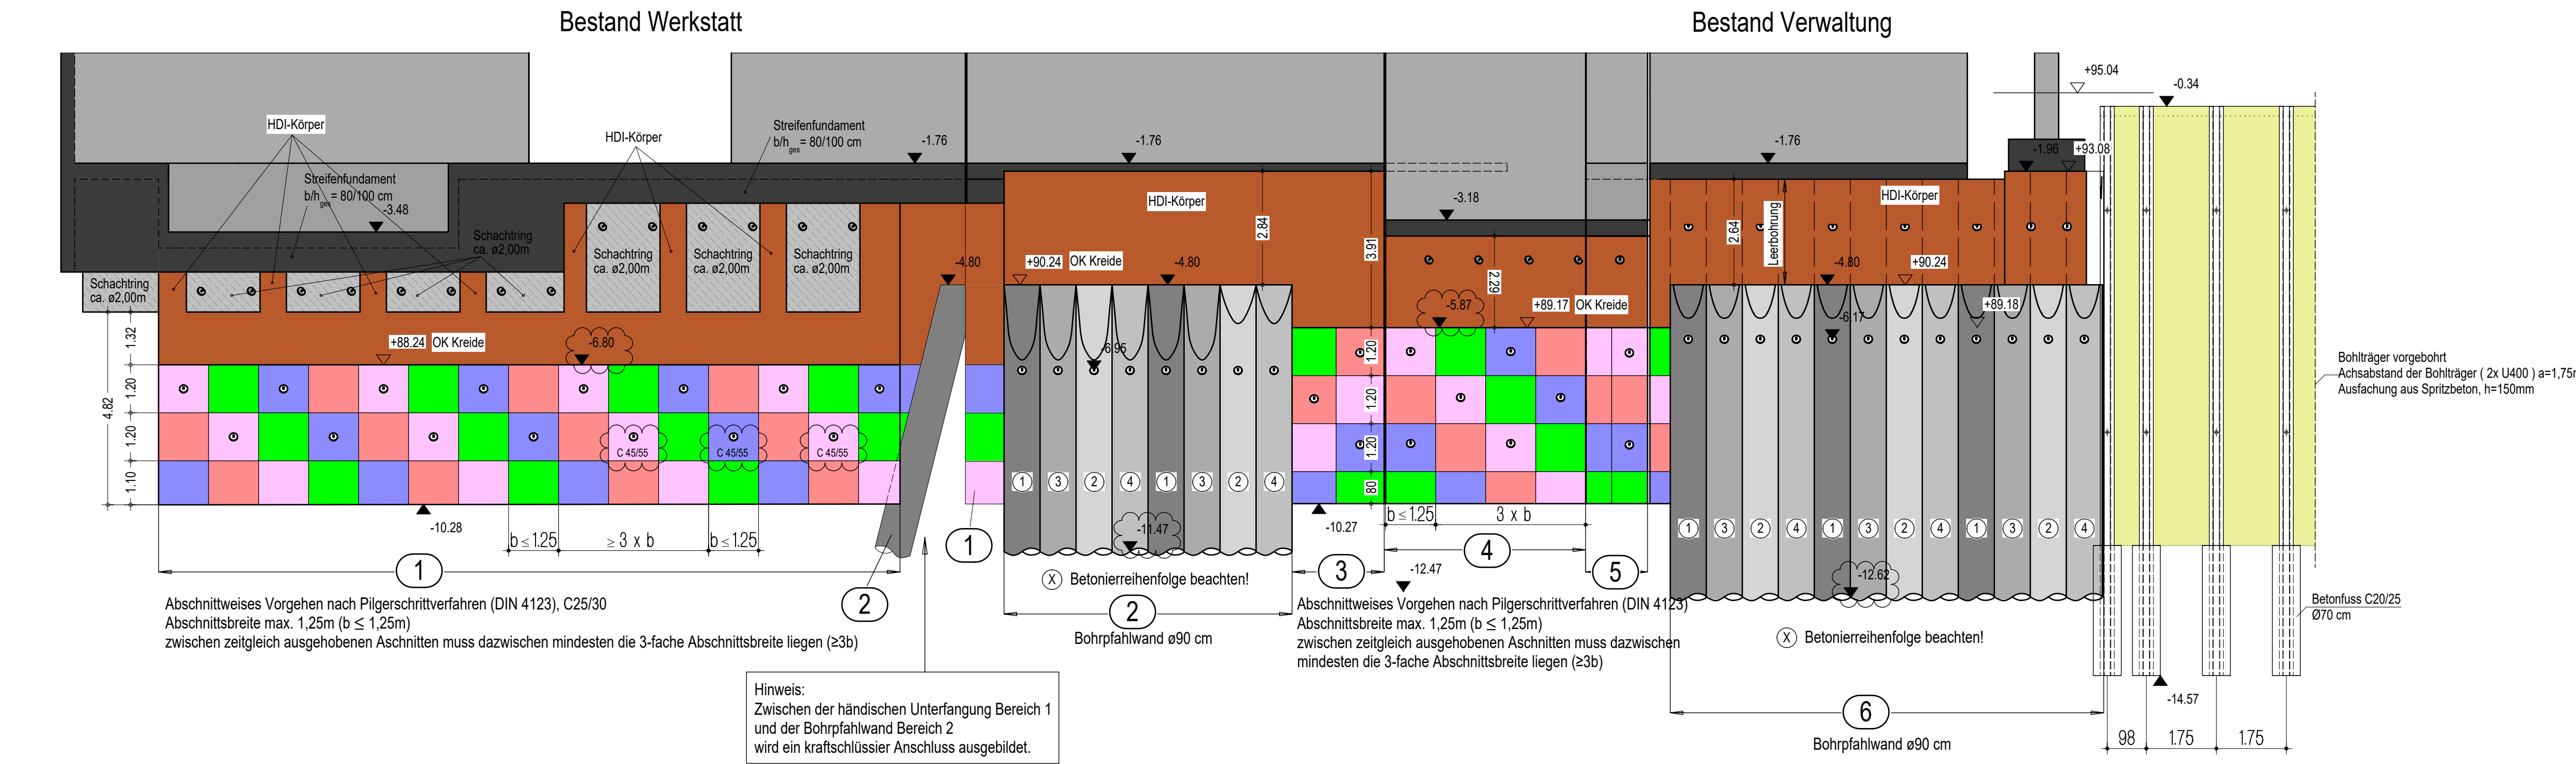


Detail A
M 1:50

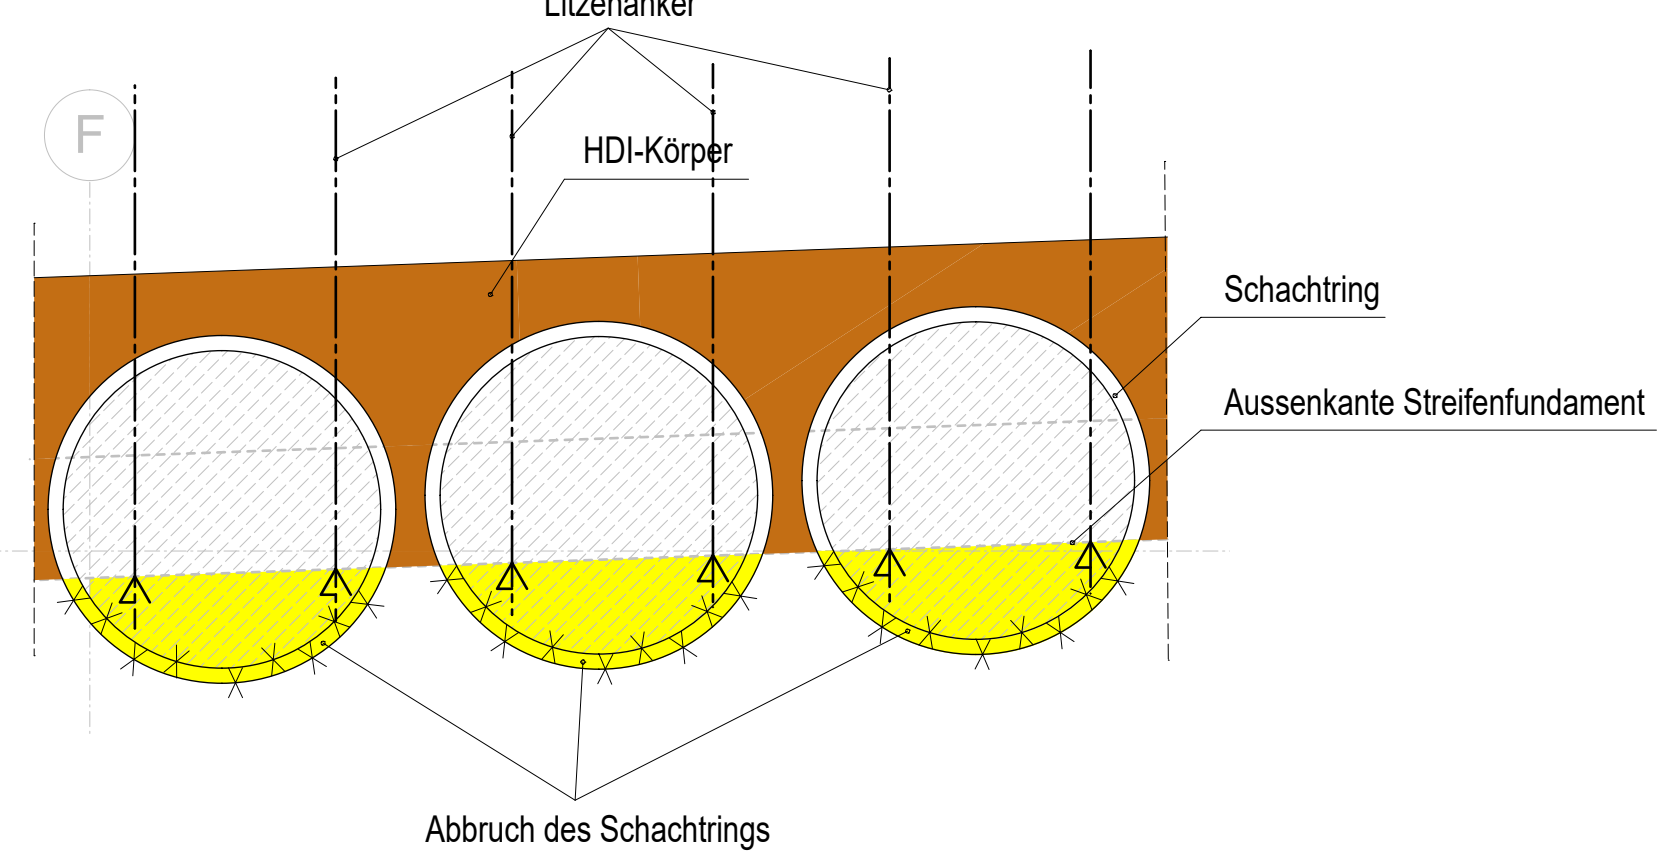


Schnitt A-A
M 1:100

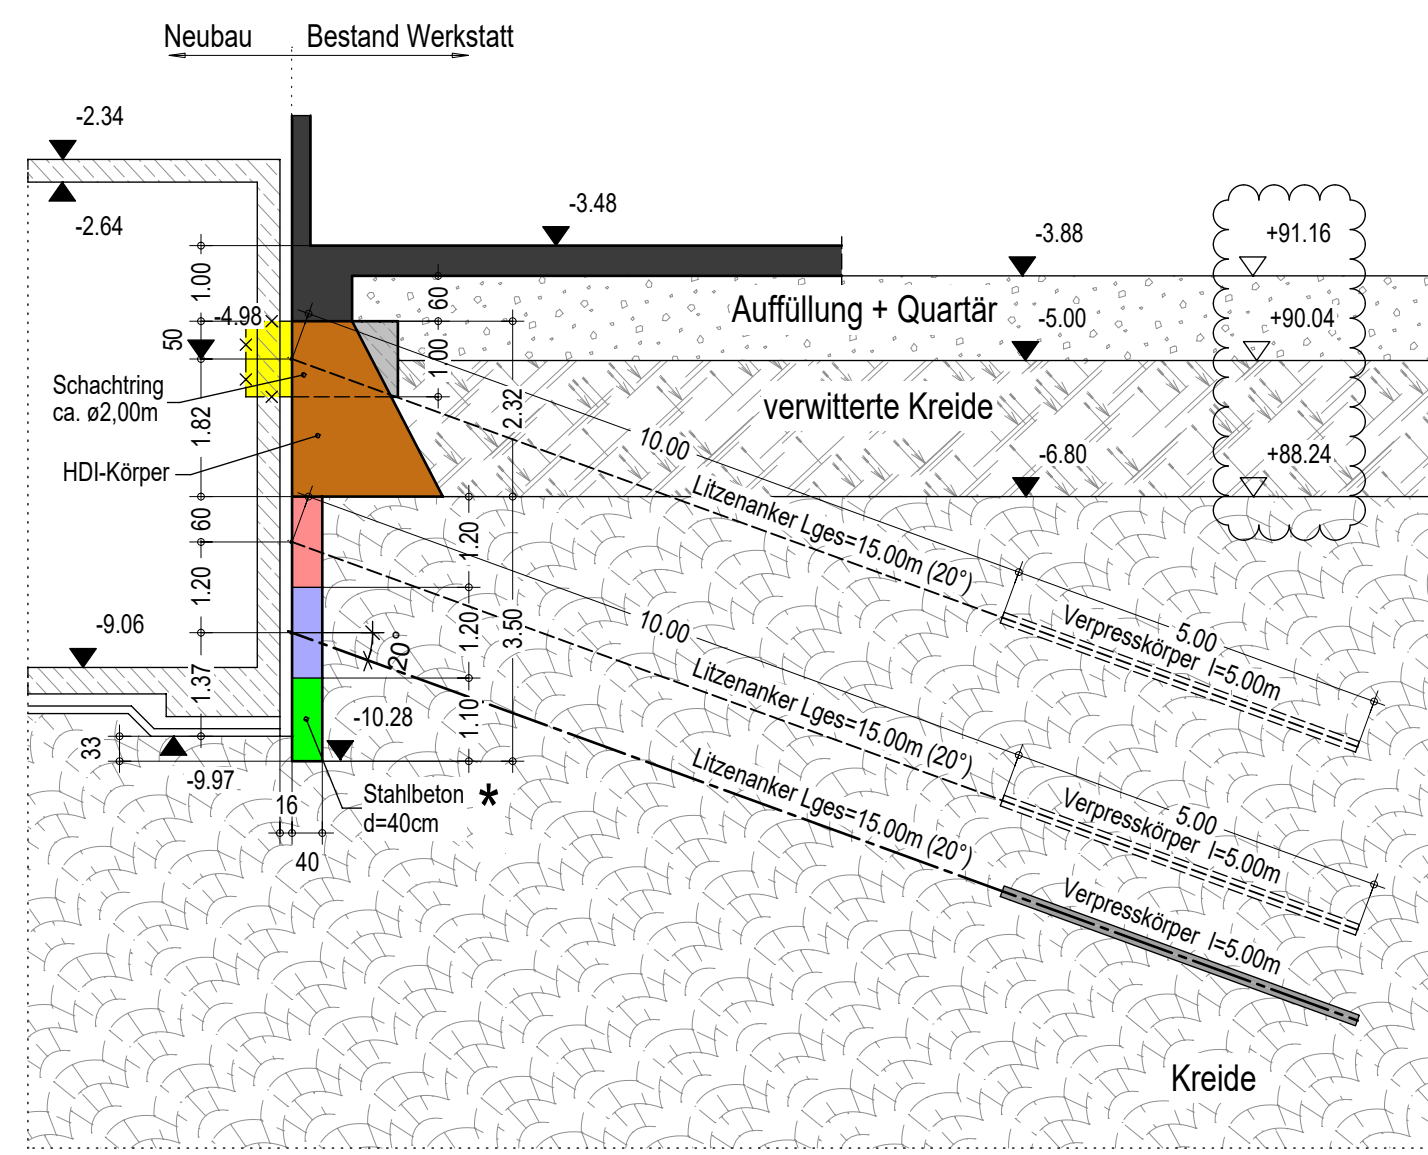


Schnitt B-B
M 1:100

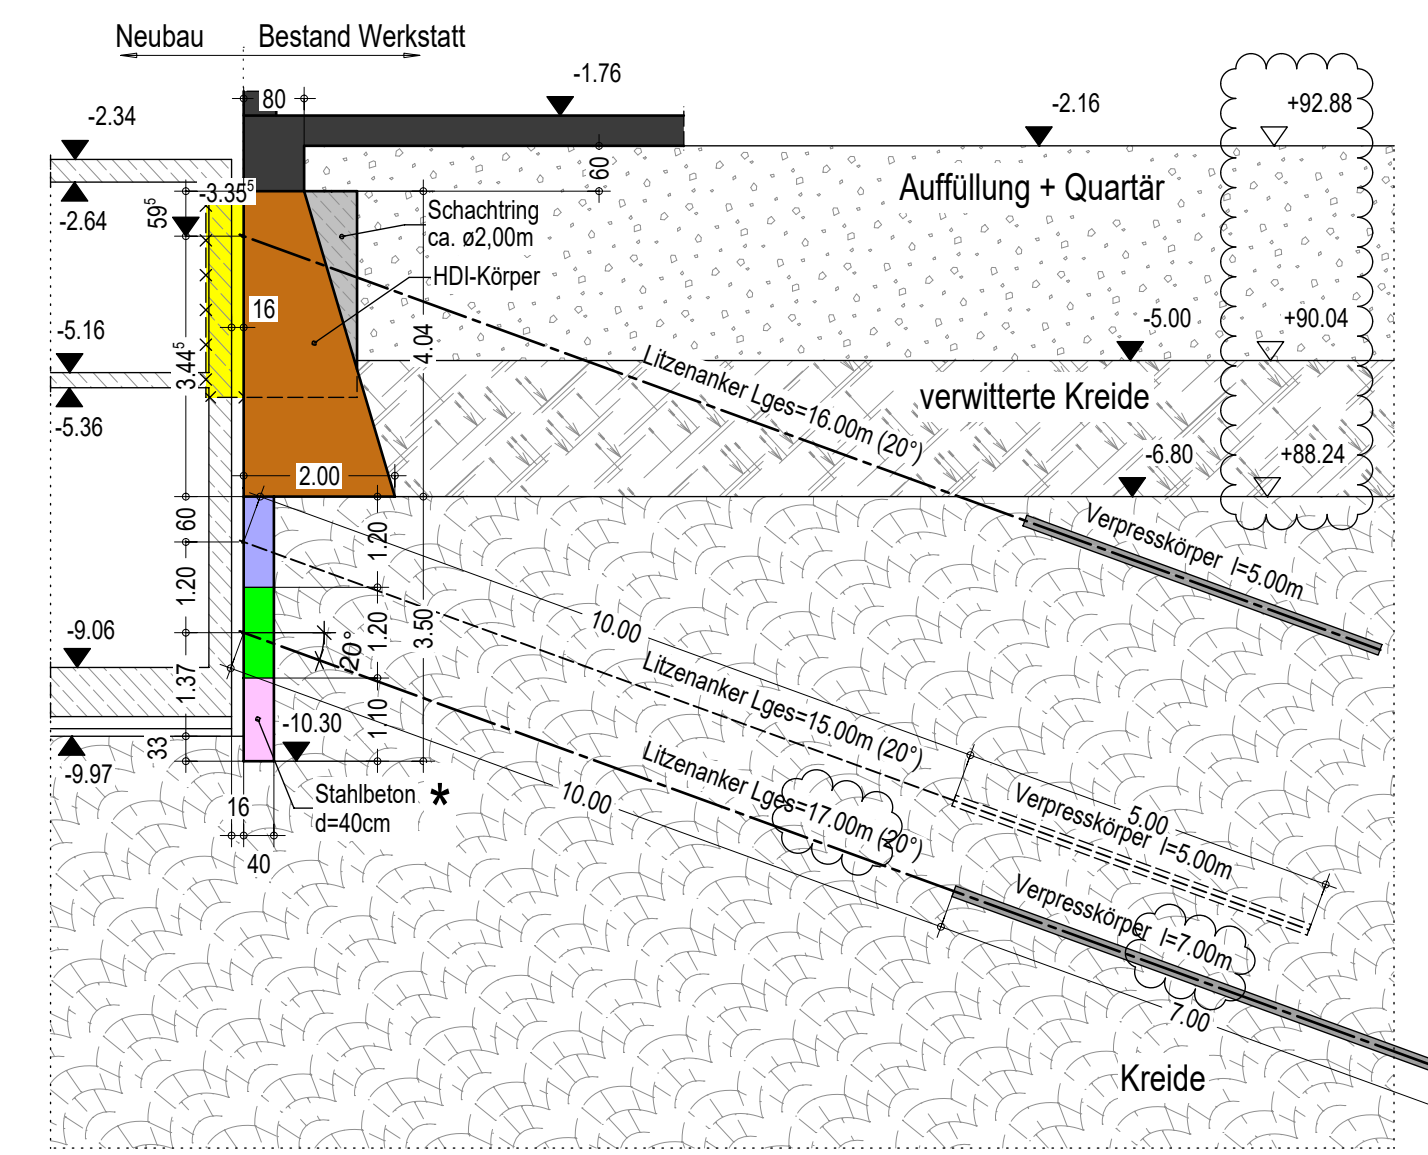


Schnitt C-C
M 1:100

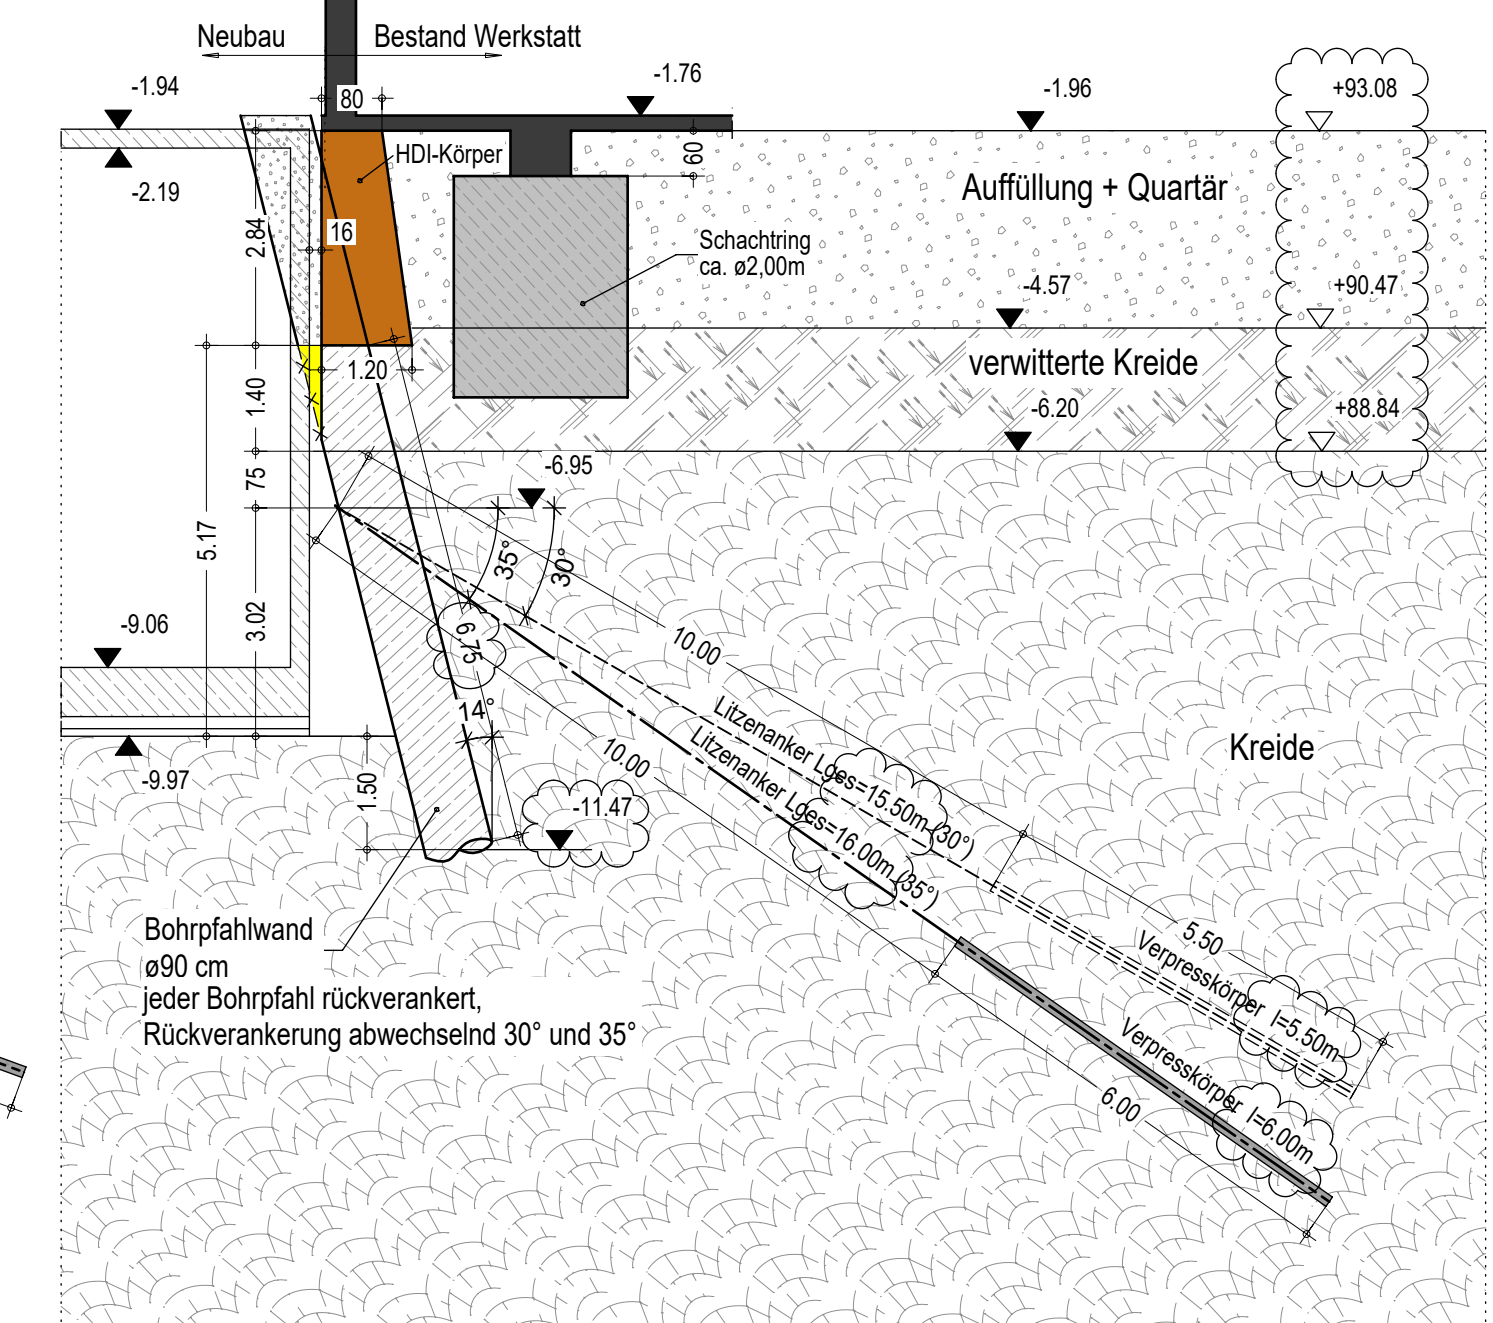


Detail Ankerkopf Bohrpflahlwand
M 1:10

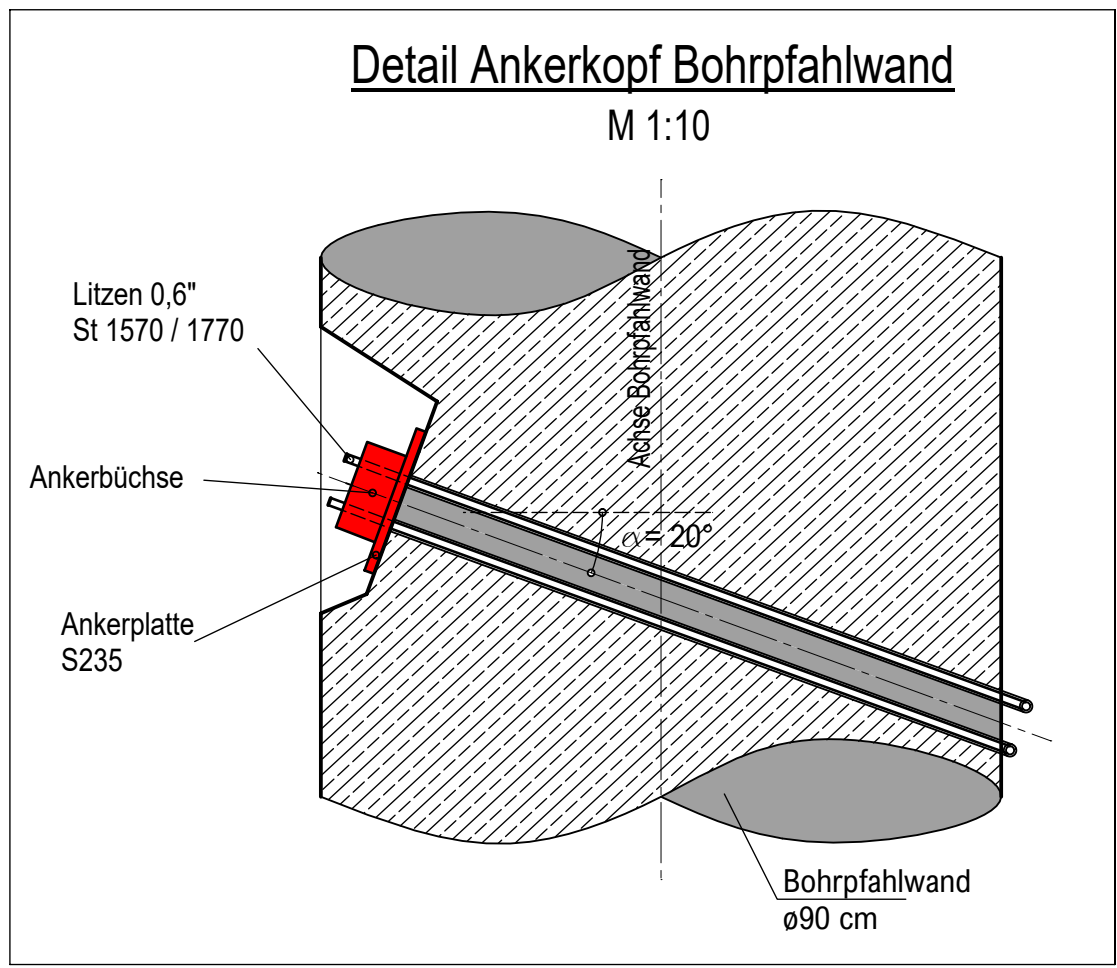


Schnitt D-D
M 1:100

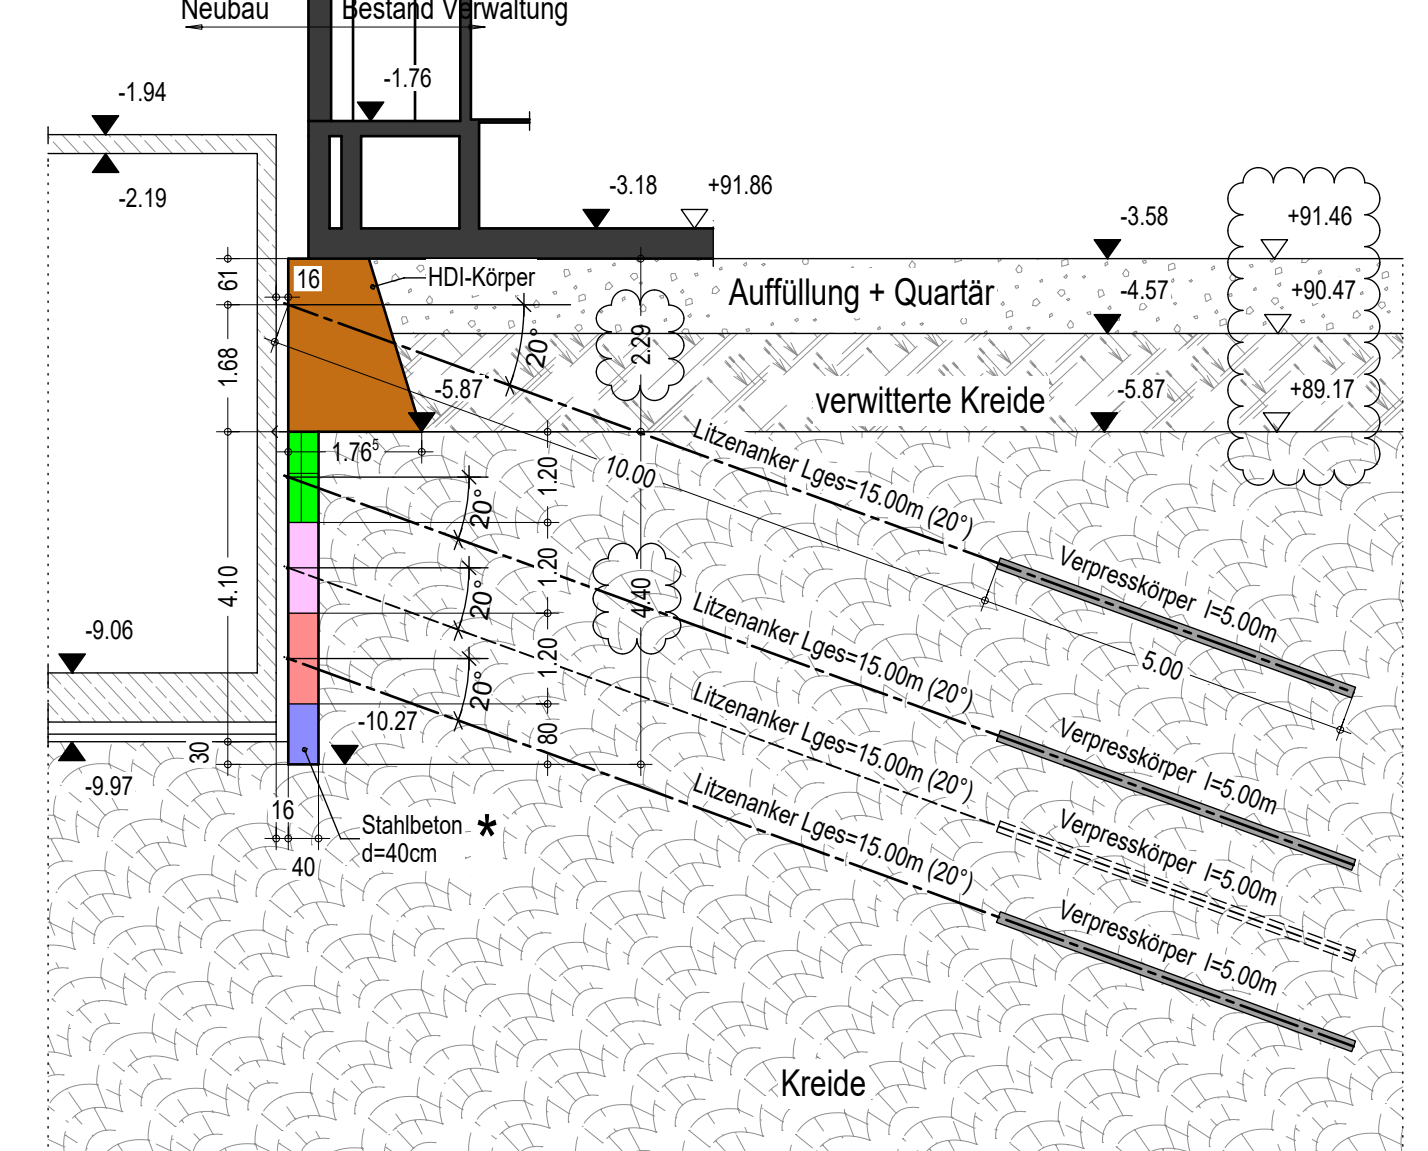

Schnitt E-E
M 1:100

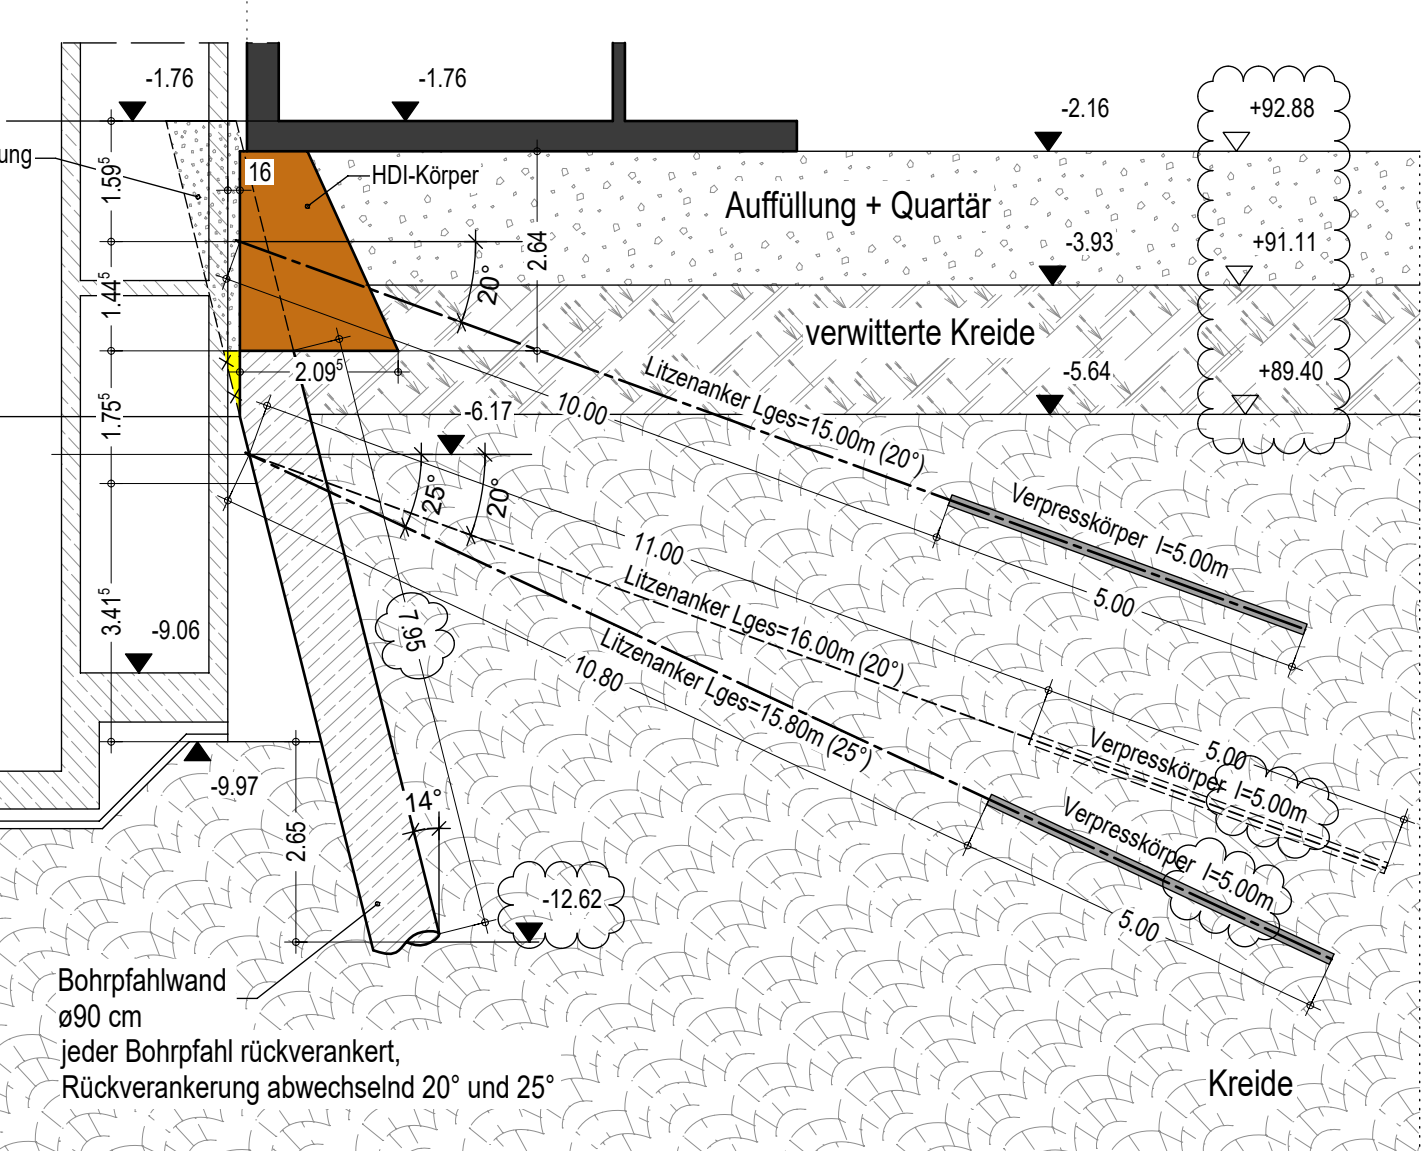

Darstellung der Bewehrungsverlegung
M 1:25

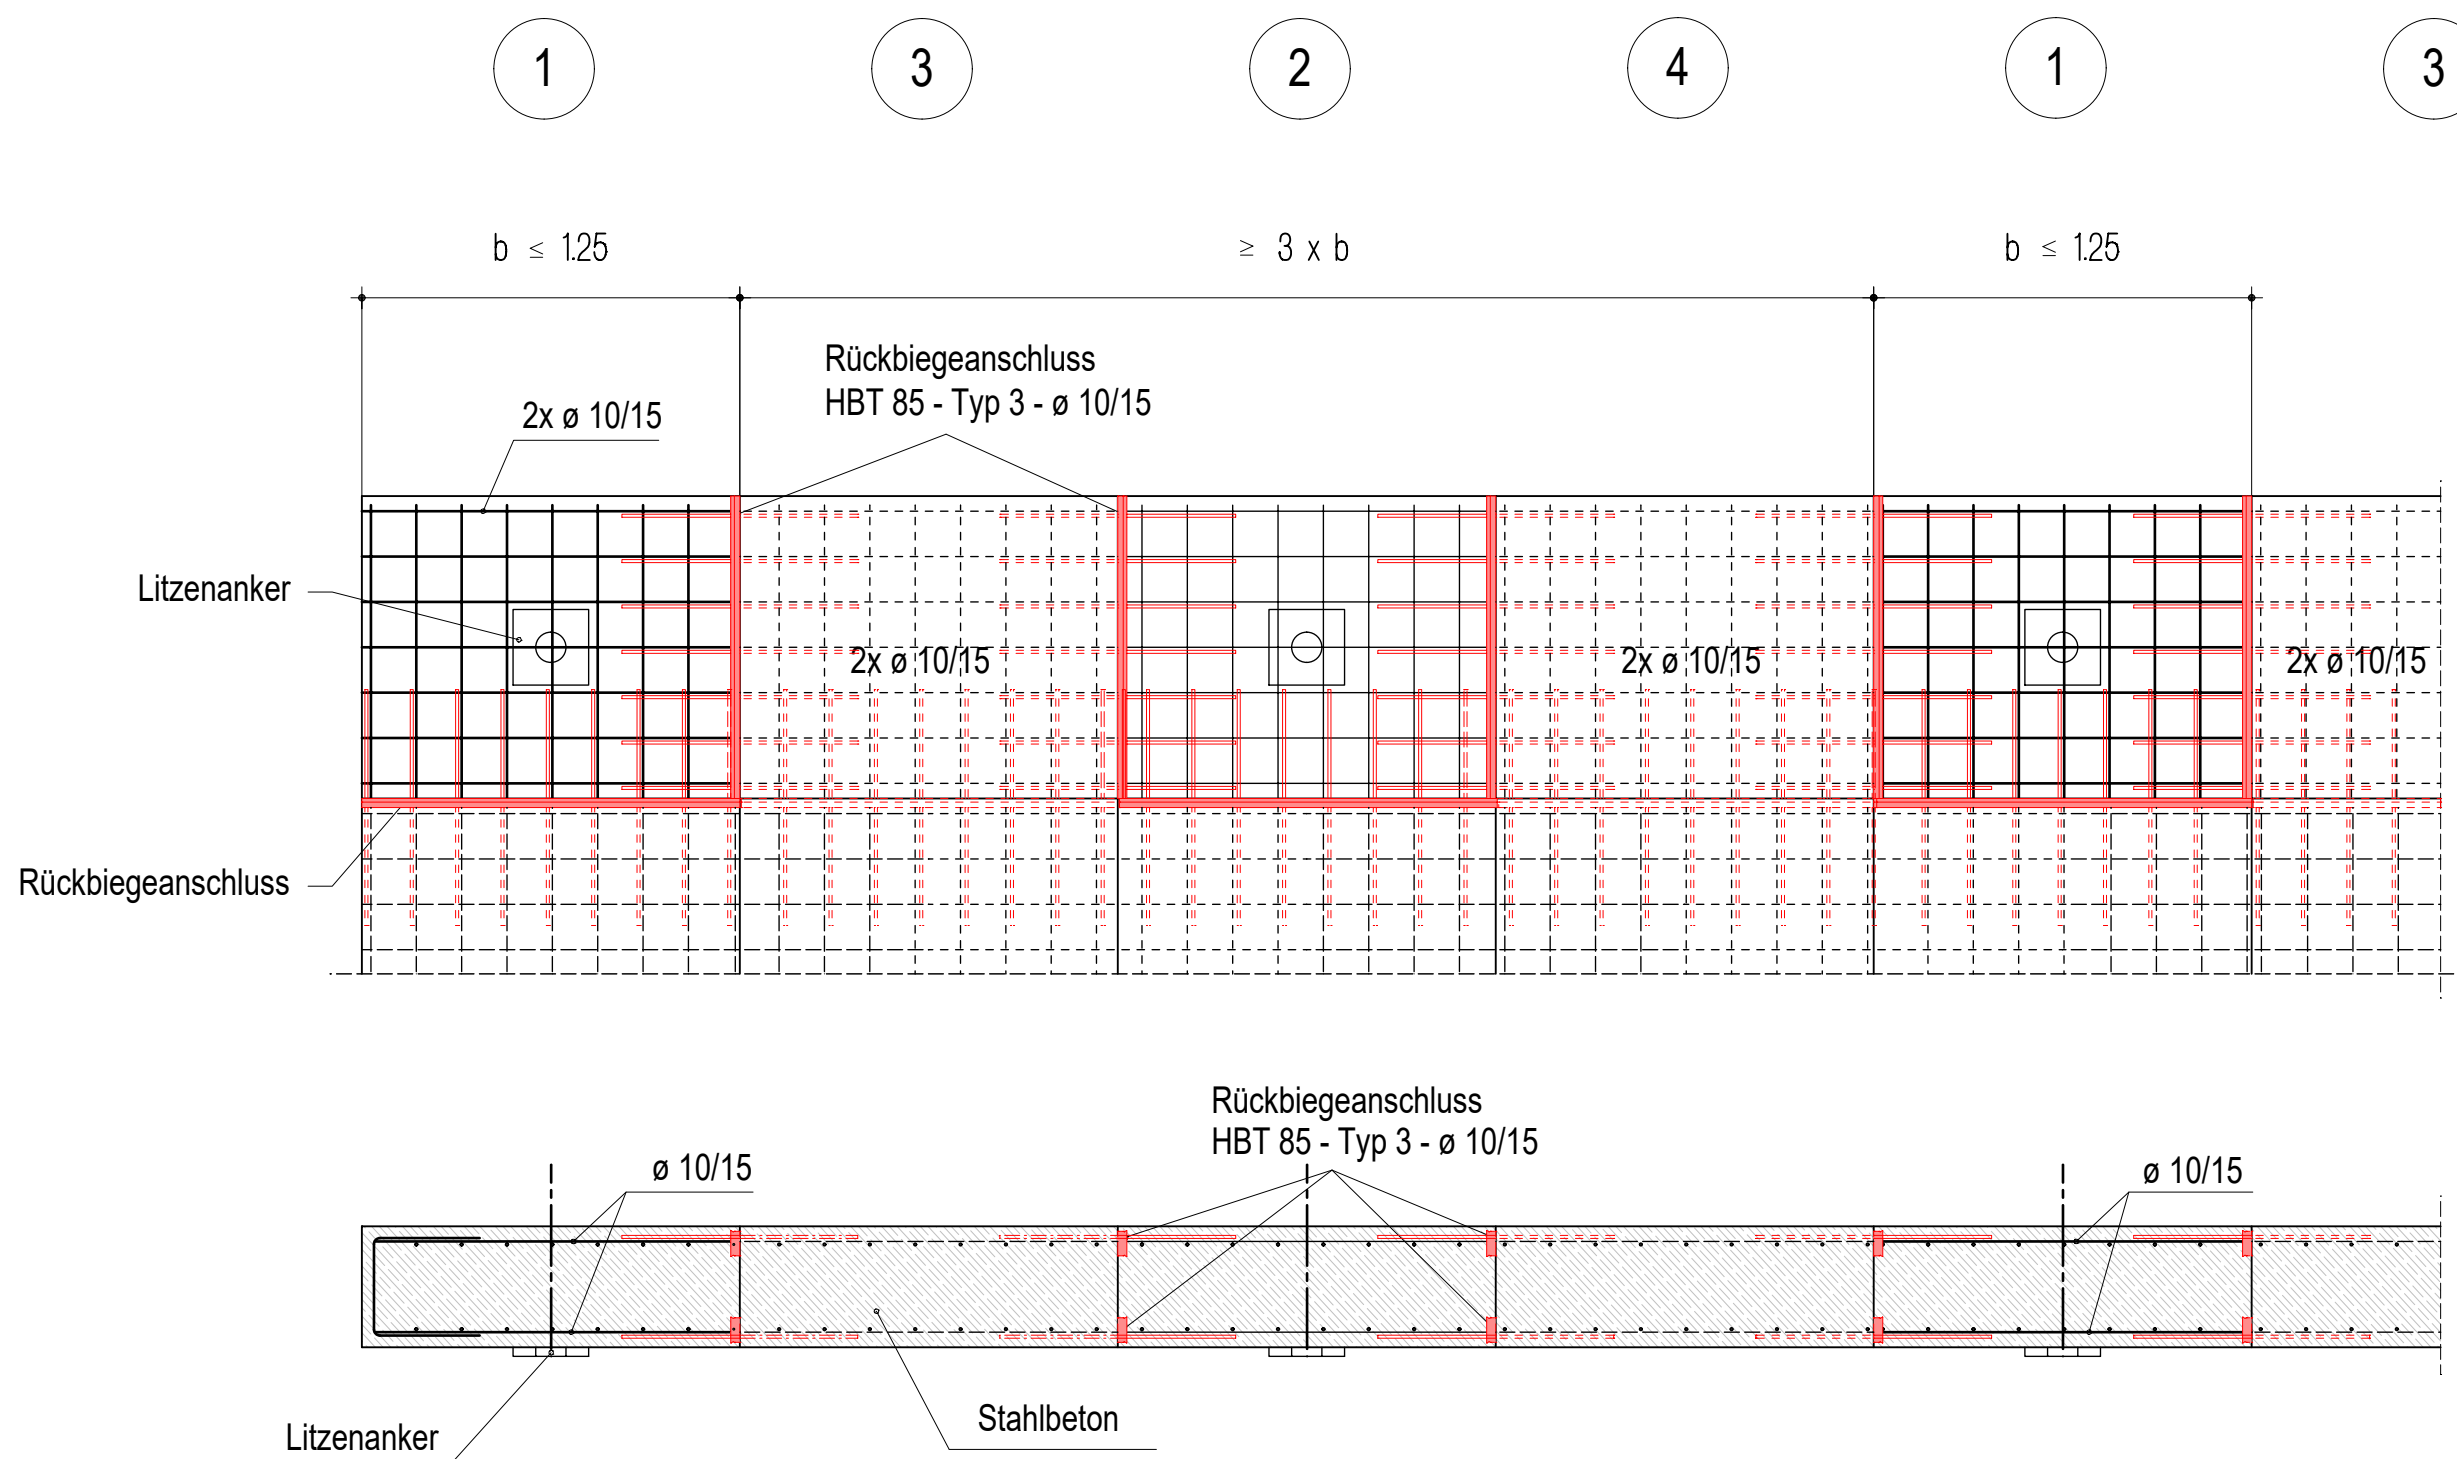

* Abschnittweises Vorgehen nach Pilgerschrittverfahren (DIN 4123)
Abschnittsbreite max. 1,25m ($b \leq 1,25m$)
zwischen zeitgleich ausgehobenen Aschnitten muss dazwischen mindesten die 3-fache Abschnittsbreite liegen (z3b)

Allgemeine Hinweise:

Während der Herstellung ist zu prüfen, ob die angenommenen Schichtgrenzen vorliegen.
Insbesondere die Lage der gesteinstesten Bereiche ist zu verifizieren.
Bei signifikanten Abweichungen ist der Aufsteller umgehend zu informieren
und die Planung anzupassen.

Eigentümer / Bauherr

Theater Dortmund
Theaterkarree 1-3
44137 Dortmund

Projektleitung

Städtische Immobilienwirtschaft
65/2-3-2 Projektleitung /-steuerung
Königswall 14
44137 Dortmund

Projektsteuerung

WSP Deutschland AG
Tersteegenstraße 25
40474 Düsseldorf

Architekt / Fachplaner

R&P RUFFERT
Franz-Rennfeld-Weg 2
Tel.: 0211/687765-0 Fax: 0211/687765-30
www.ruffert-ingenieure.de

Planchronik

B	Schichtgrenzen geändert. Änderungen siehe Wolken.	20.03.2026	ah12
A	Siehe Vorleser	09.01.2026	ah12
-	Planerstellung	05.12.2025	ah12
Index	Bemerkung	Datum	Name
Anlegung			

Projekt
Neubau Junge Bühne

Theaterkarree 1-3
44137 Dortmund

±0,00 = 95,04 ü. NN

Planbezeichnung

Verbauplan am Bestand

Leistungsphase					Datum		Maßstab	
Genehmigungsplanung					20.03.2026		1:100	
Projekt	Geswerk	LPH	Baujahr	Ebene	Planart	Freiext		Index
JB	PRP	4	UFP	XX	PO	Verbauplan_UF		B