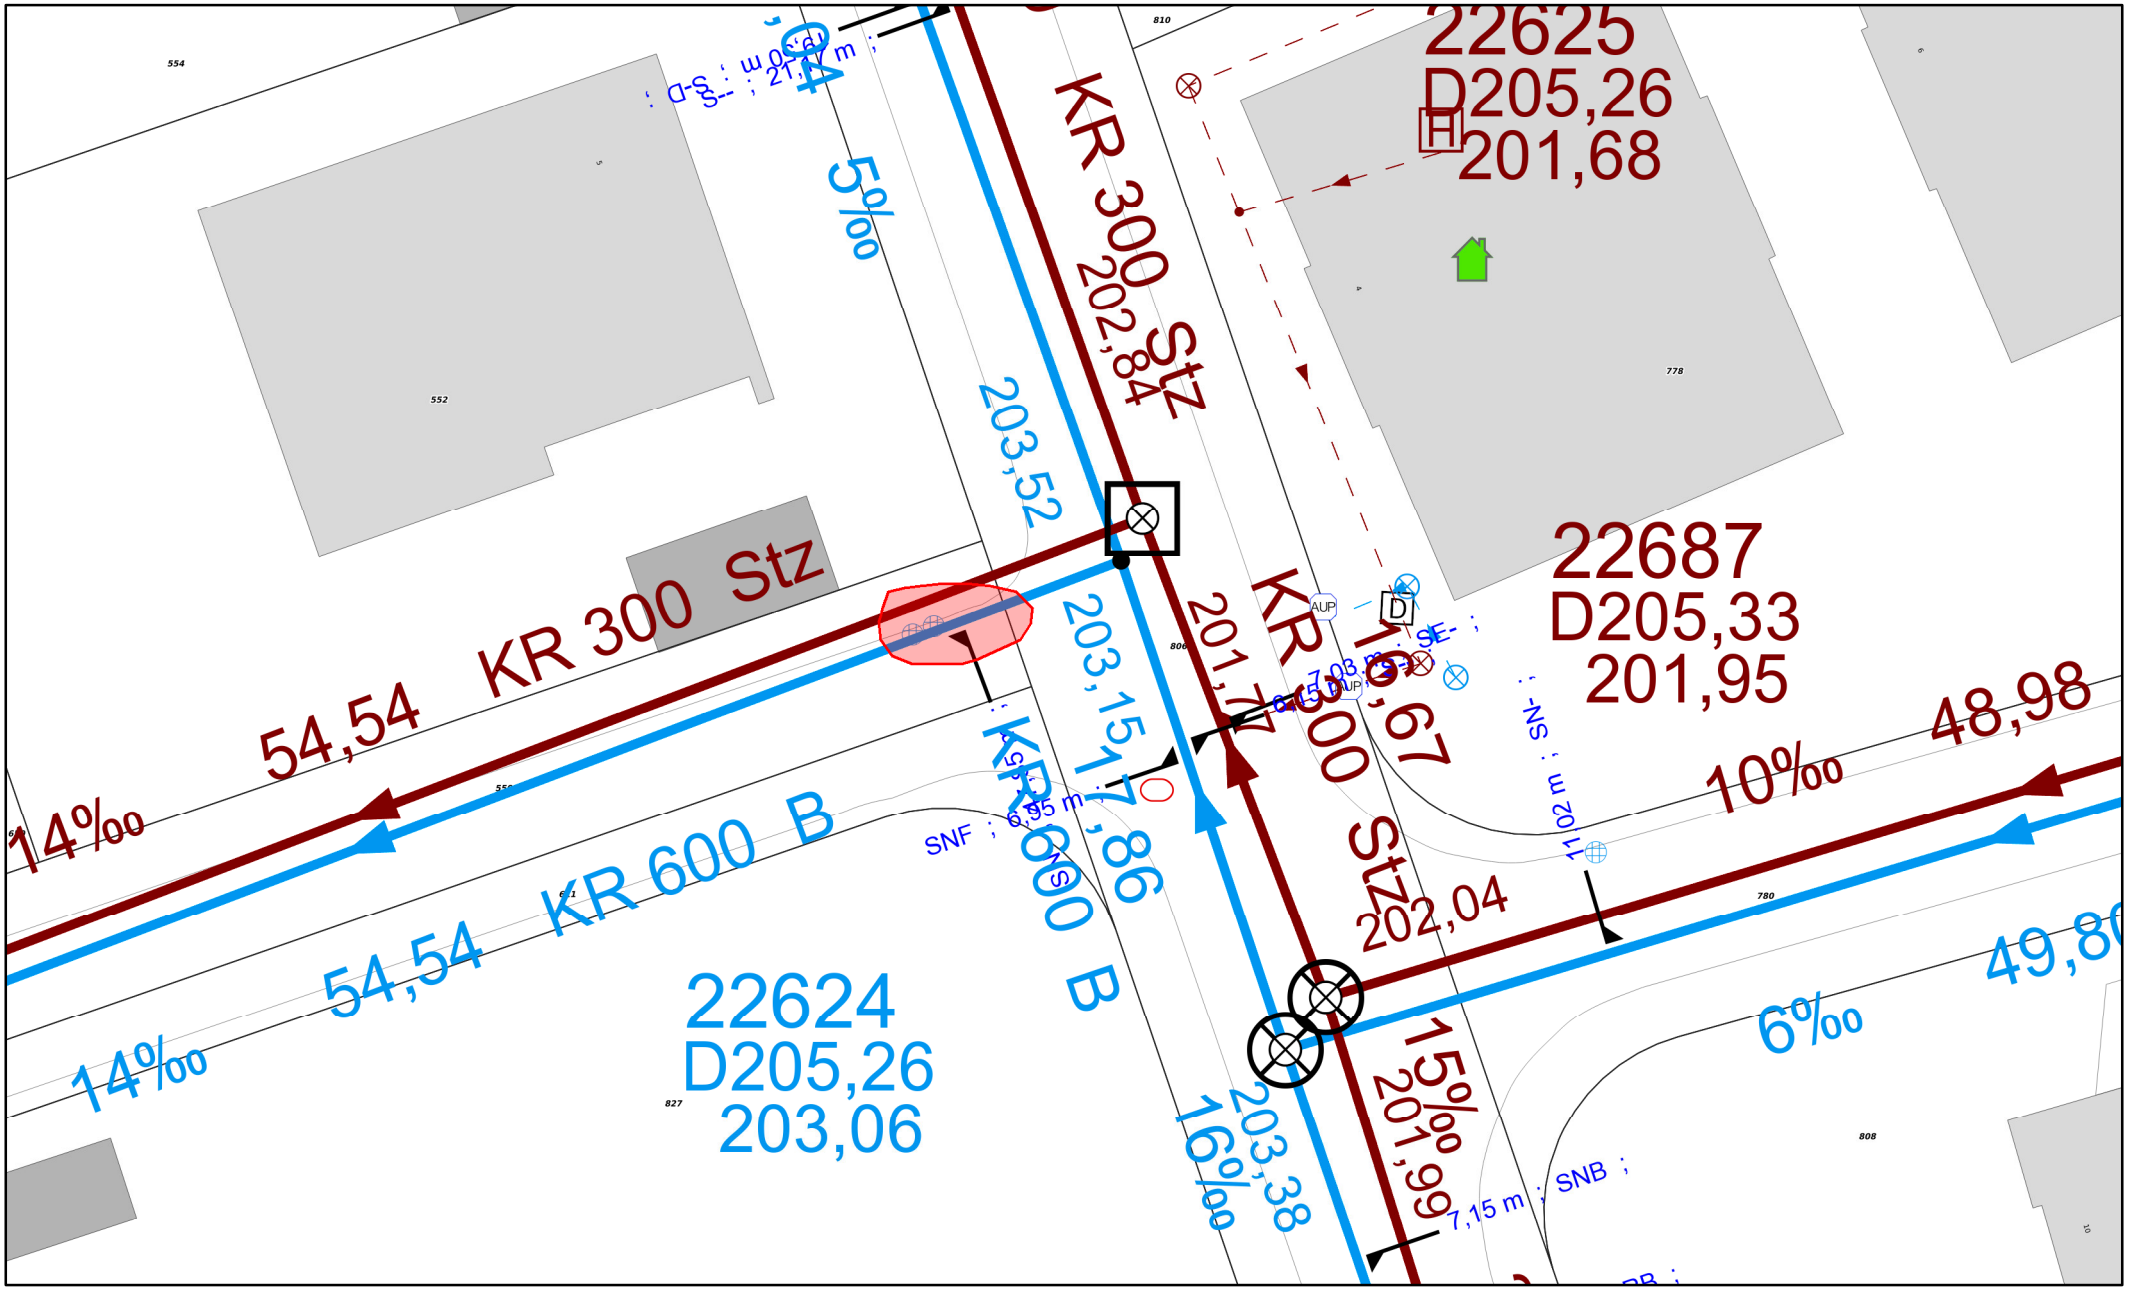

Stadtentwässerung
Stadt Dortmund

0 2,5 5 7,5 10 12,5 Meter

© Stadt Dortmund

Maßstab 1:250

Auszug aus dem Kanalinformationssystem

Erstellt: 16.06.2026

Entwässerungssysteme
- Mischwasser
- Regenwasser
- Schmutzwasser

Verwendungshinweis (Kanaldaten): Die Eintragungen sind örtlich zu überprüfen.
Abwasseranlagen fremder Baulastträger sind nur nachrichtlich dargestellt (ohne Sachdaten)