Schnitt A-A

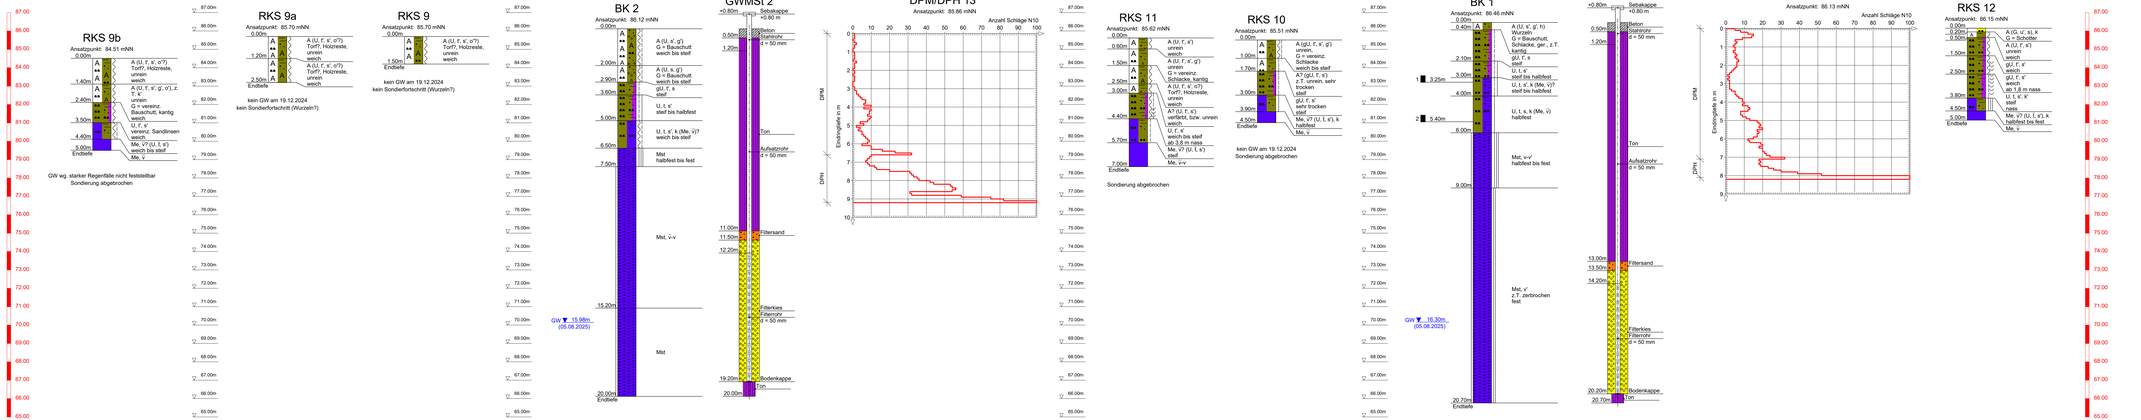

Legende

A A A A = Auffüllung	CSi= Grobschluff U = Schluff	G = Kies g = kiesig	Me = Mergel
Mst= Mergelstein	s = sandig	u = schluffig	= tonig

Proben	Wasserstände	Beschaffenheit nach DIN 4023	
Sonderprobe	GW ▼ Ruhewasserstand	weich / halbfest / steif / fest	

KORNGRÖSSENBEREICH
f fein
m mittel
g grob

KALKGEHALT
k kalkhaltig

NEBENANTEILE
' schwach (< 15 %)
= stark (ca. 30-40 %)

* Sondierungen aus Fremdgutachten vom 09.09.2020

GRUNDBAUINSTITUT BIEDEBACH
Hellerstraße 21
44229 Dortmund
E-Mail: info@gbdo.de

Auftraggeber:	Städtische Immobilienwirtschaft, Dortmund
Bauvorhaben:	Neubau Technikzentrum Feuerwehr Dortmund, in der Lütge Heidestraße in Dortmund
Planbezeichnung:	Schichtprofile, Rammdiagramme

		Datum:	Bearb.-Nr:	Anlagen-Nr.:
Längenmaßstab:	-		3174	2/2
Höhenmaßstab:	1:100			
Bearbeiter:	CB			
Zeichner:	Mr	08.08.2024		