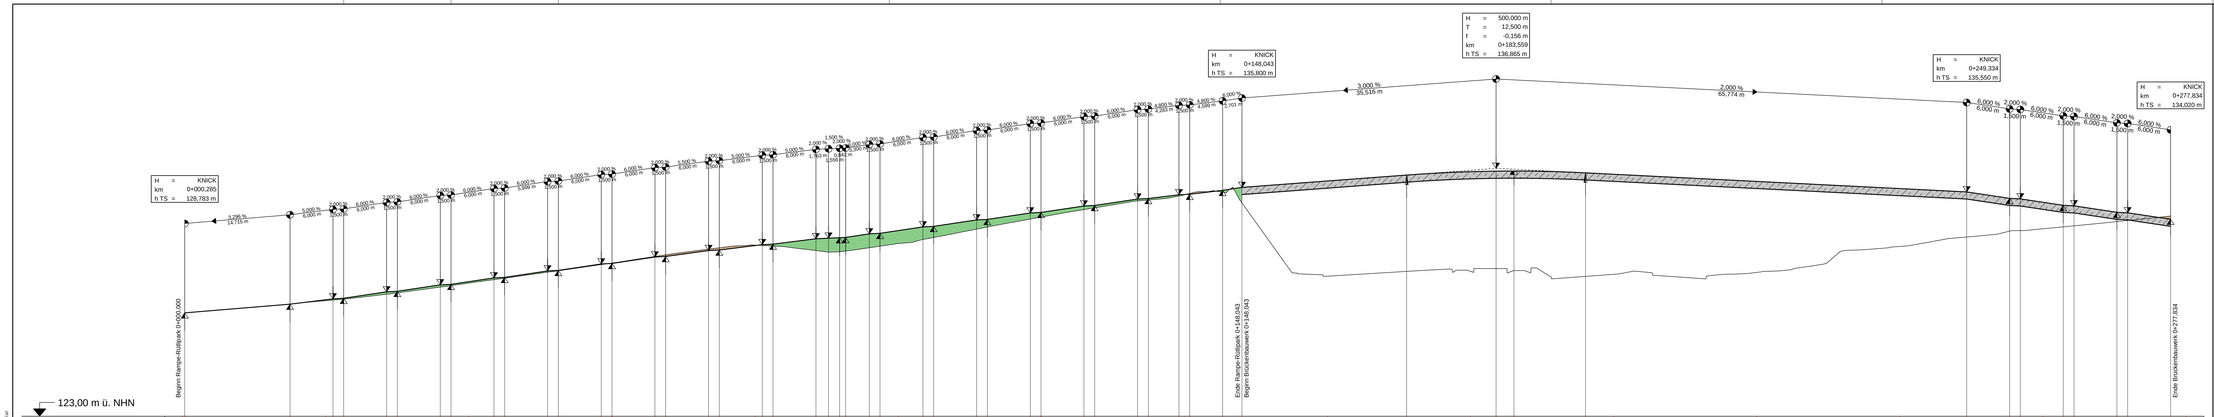

Index	Art der Änderungen	Datum	Sachb.

STADT DORTMUND
DER OBERBÜRGERMEISTER
TIEFBAUAMT

[redacted]

Strecke 82 | Baulos 73

B1 - Umbau der Stadtbahnhaltestellen

Haltestelle Stadtkrone-Ost

Entwurfsplanung LF2 - Höhenplan Bauwerk B und C

Maßstab 1 : 250/100

Zeichn.-Nr. 47 / 73 / SKR / 2 / G / 504

Datum September 2025

Amtsleitung	Bereichsleitung	Teamleitung	Projektleitung	Projektingenieur
Uehlendahl Ltd. Stadt. Baudirektorin	Hannen Ltd. Stadt. Baudirektor	Bräuker Stadt. Oberbaurätin	Schweinsberg Dipl Ing	Lübbert Dipl Ing

Schüßler-Plan Ingenieurgesellschaft mbH
Rheinstraße 1, 44145 Dortmund, Postfach 10 05 45, 44047 Dortmund
Telefon: (0231) 9793-0, Fax: (0231) 9793-111
E-Mail: info@schuessler-plan.de, Internet: www.schuessler-plan.de

Eich: gez. H.Ø.
Datum: 15.09.2025
Gezeichnet: H.Ø.
Geprüft: H.Ø.
Maßstab: 1:100,0/10,0 vert./0,4/0,04 horiz.
Koordinatensystem: ETRS89 / UTM zone 32N
Projektnummer: 24-0-0-0