



ERDUNGSKONZEPT


Draufsicht
M 1:100

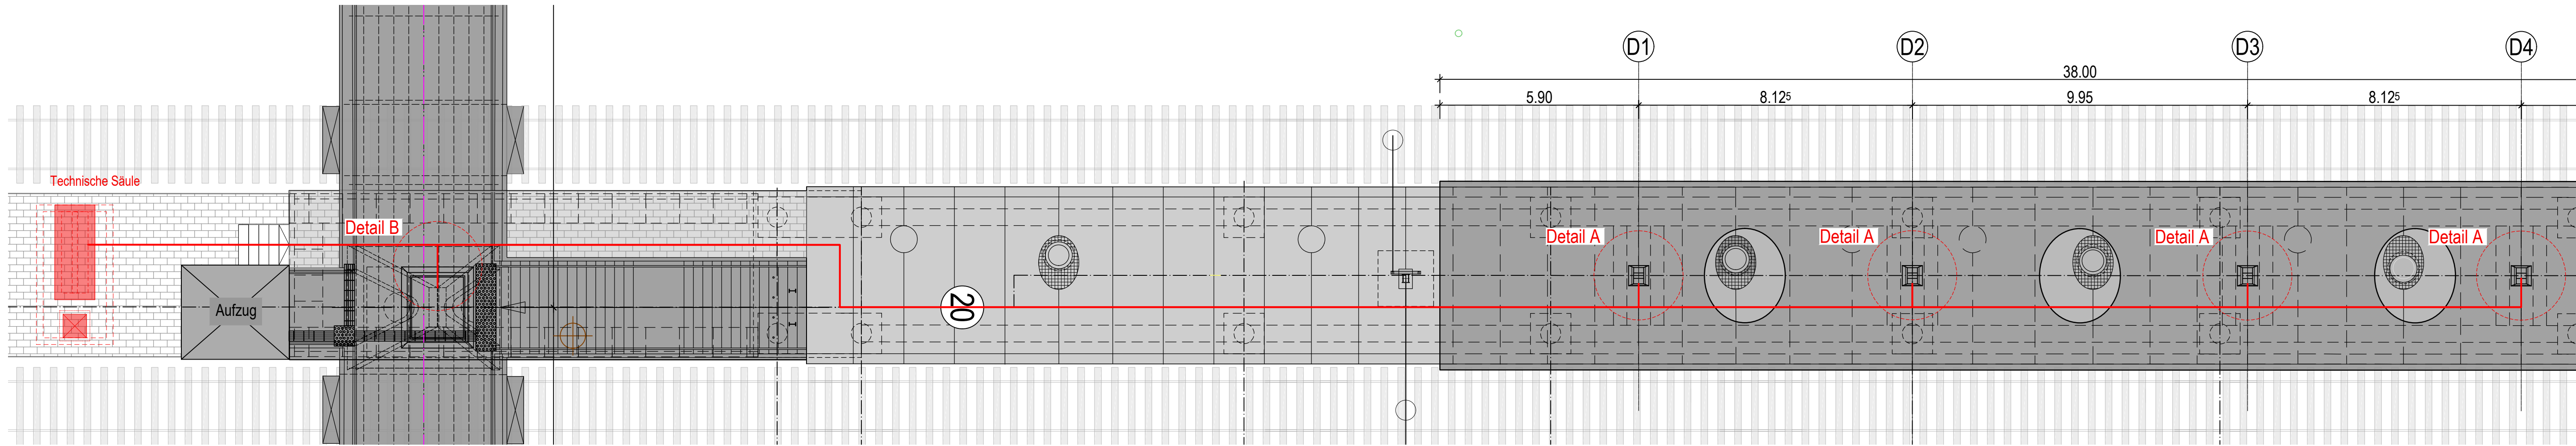


Detail B - Erdung Brücke und Stahltreppe über Stahlstütze
M 1:50

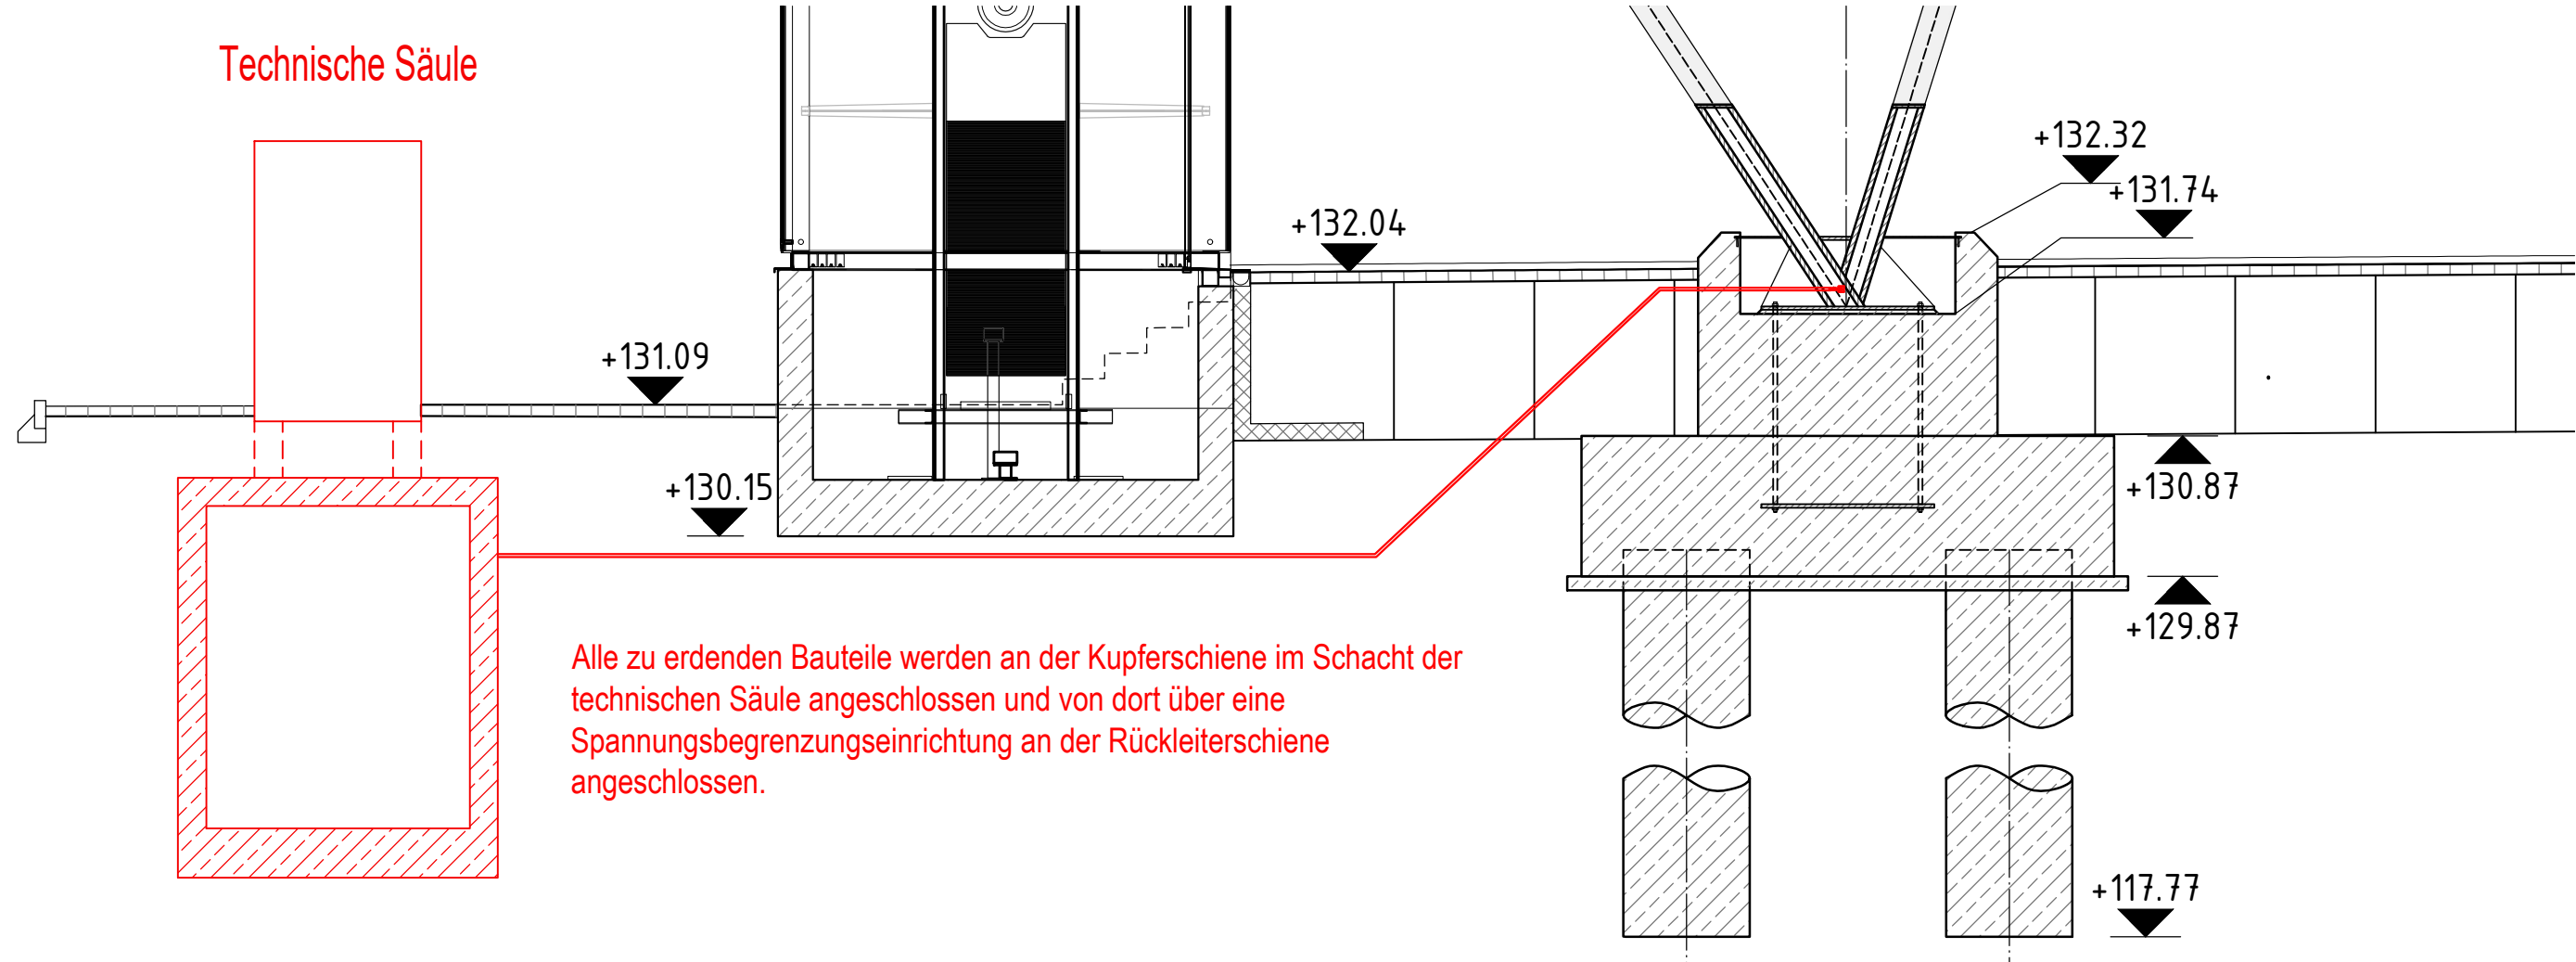


Detail A - Erdung Stahldach
M 1:20

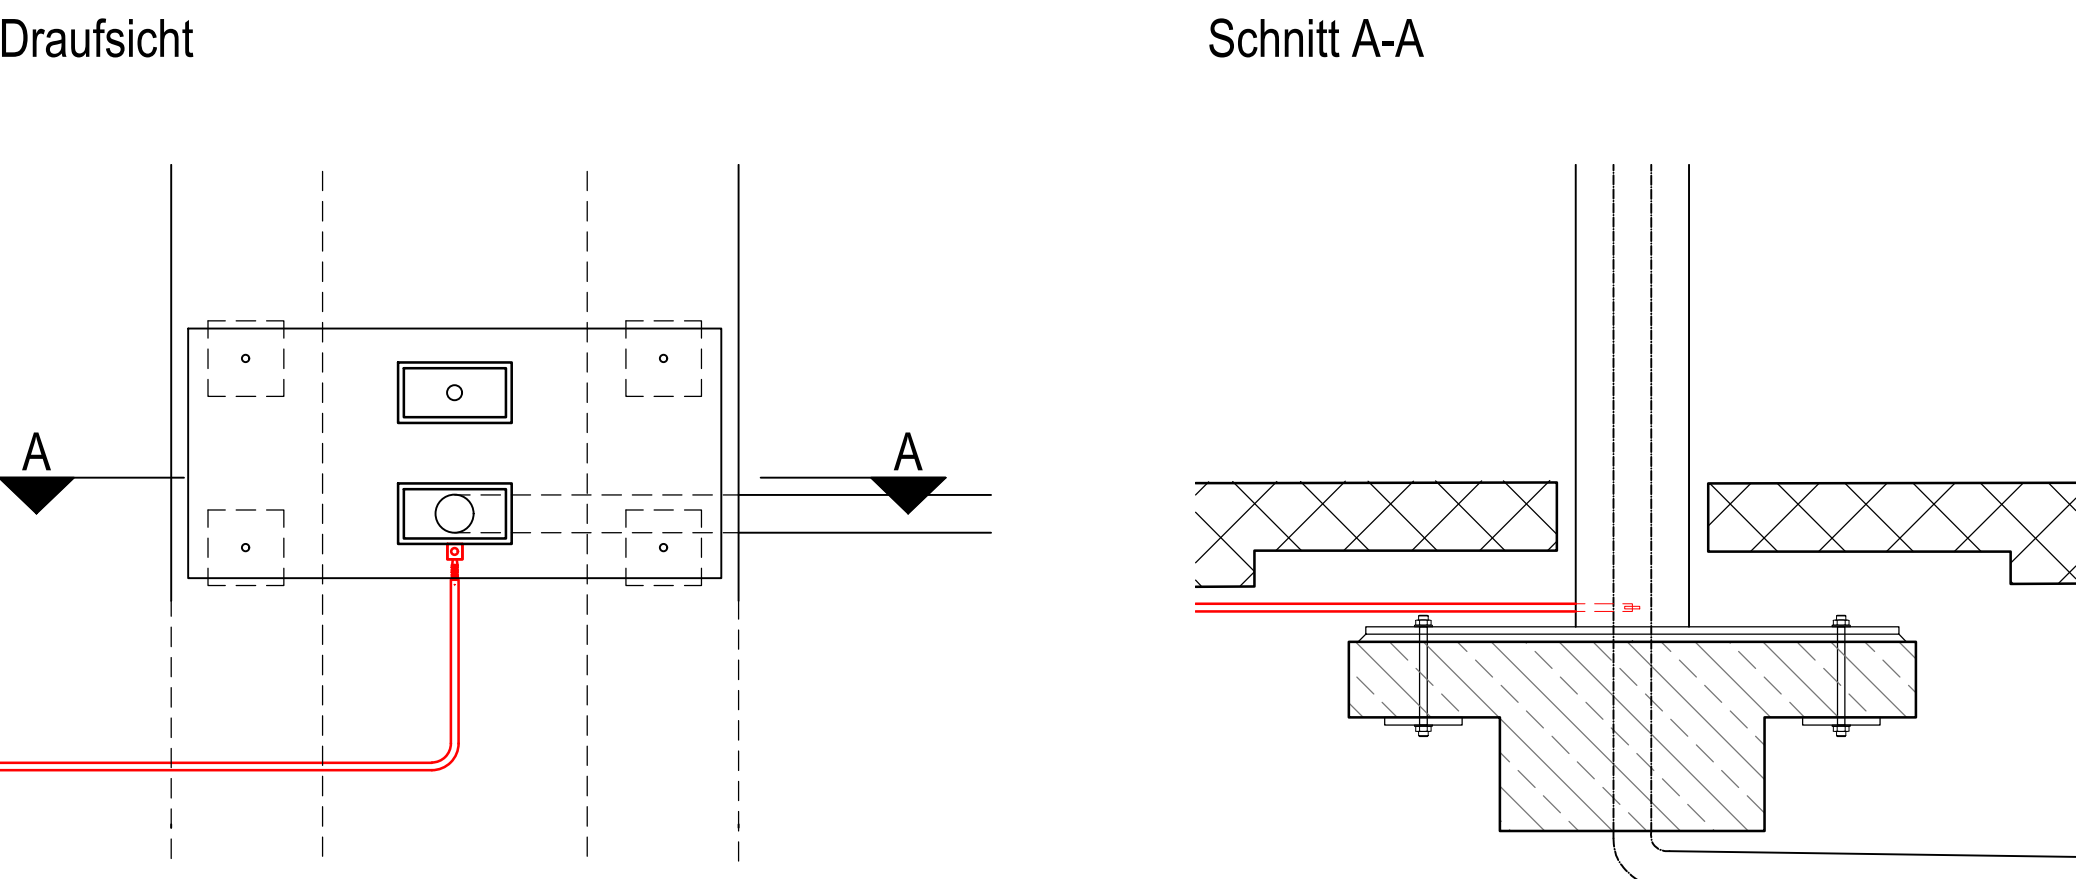


GELÄNDERTYPEN

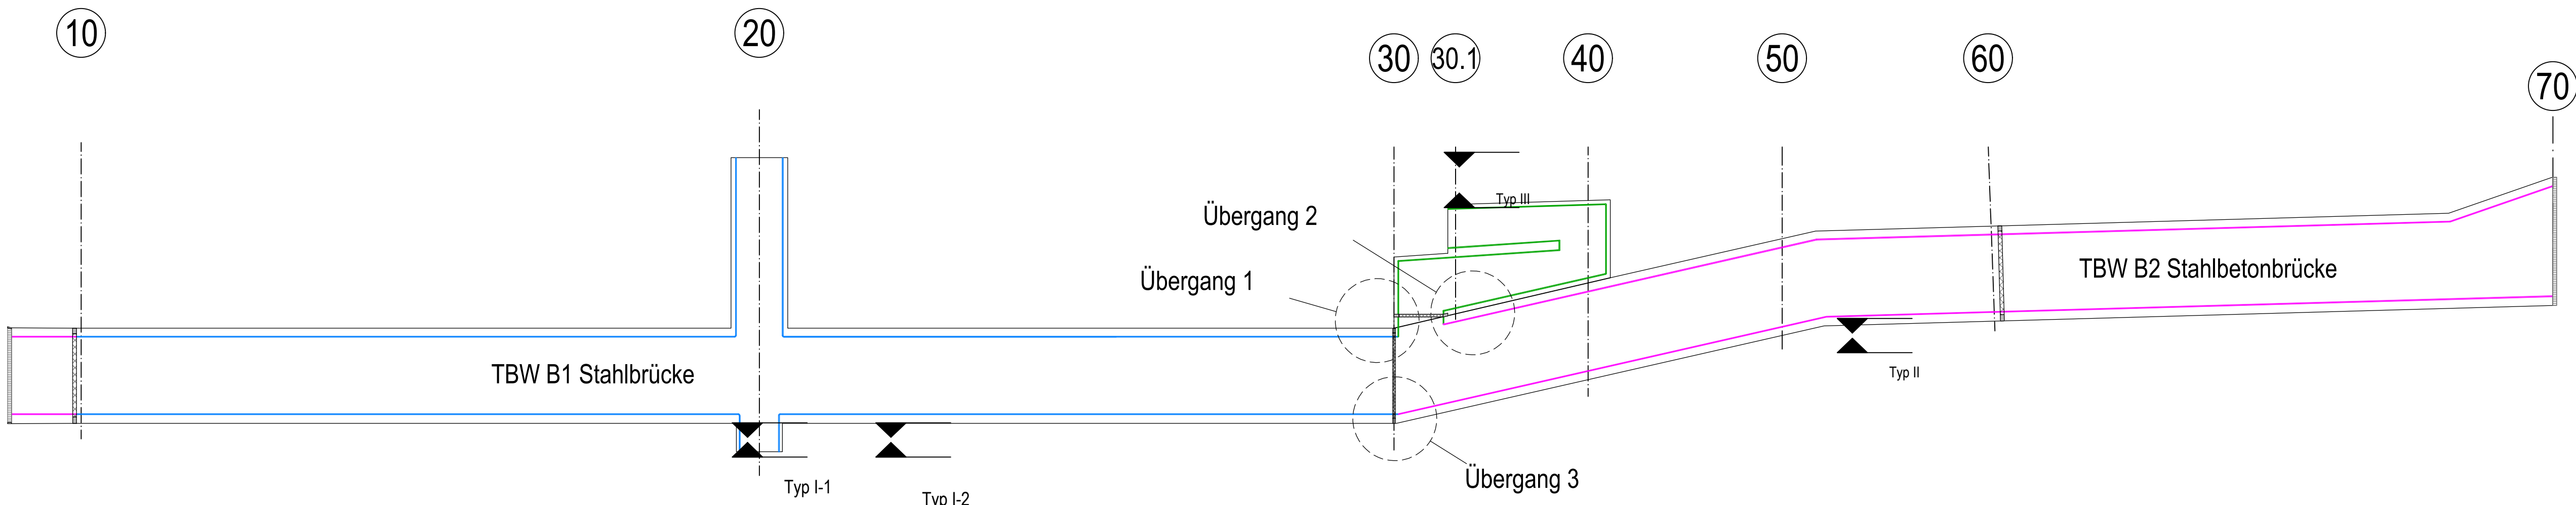


TYP I-1
GELÄNDER AN TBW B1
M 1:10

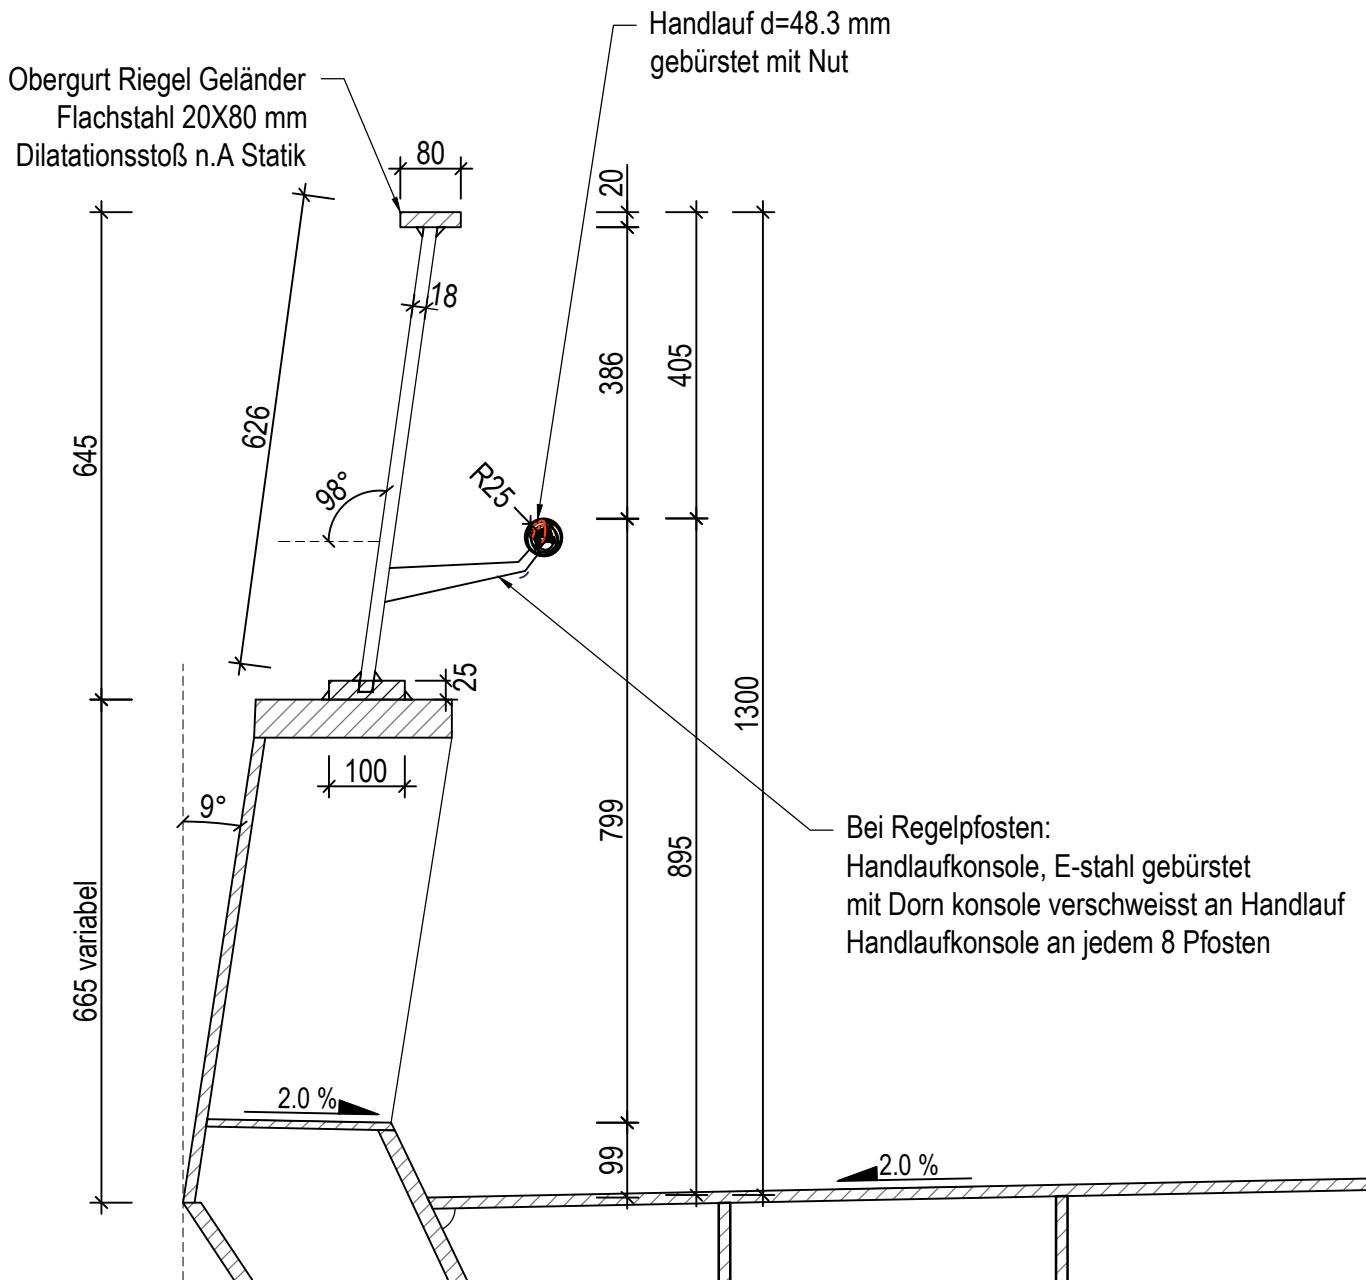


TYP I-2
GELÄNDER AN TBW B1
M 1:10

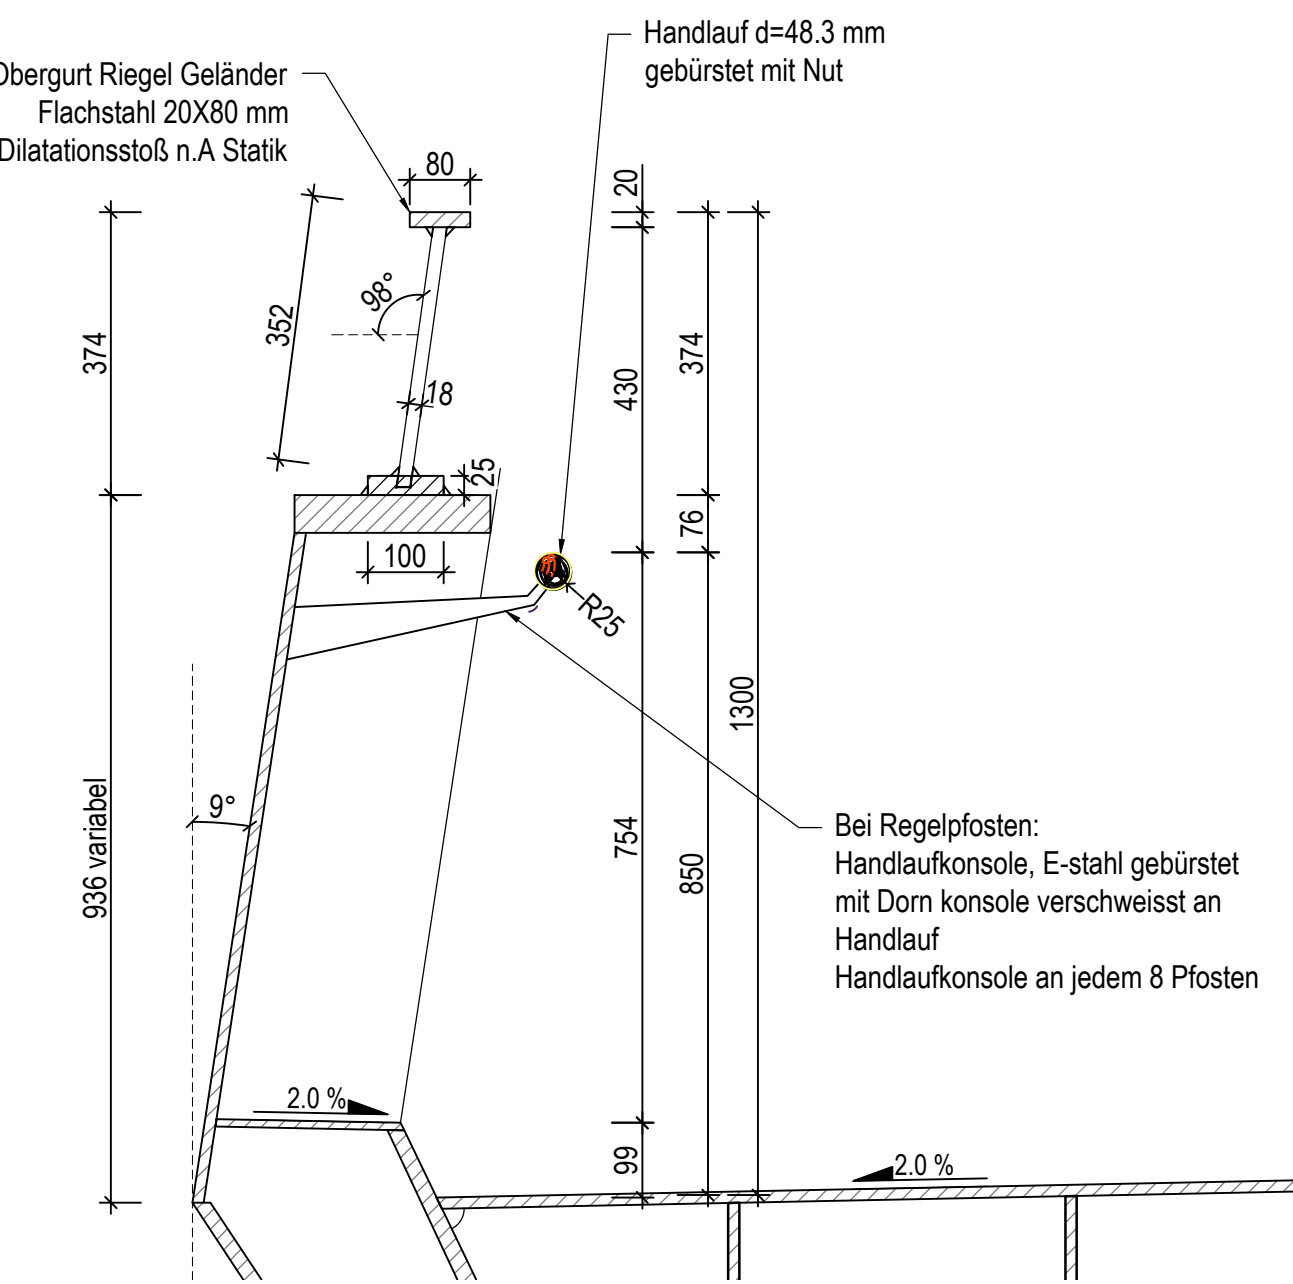

TYP II
GELÄNDER AN TBW B2/ WL TBW B1
M 1:10

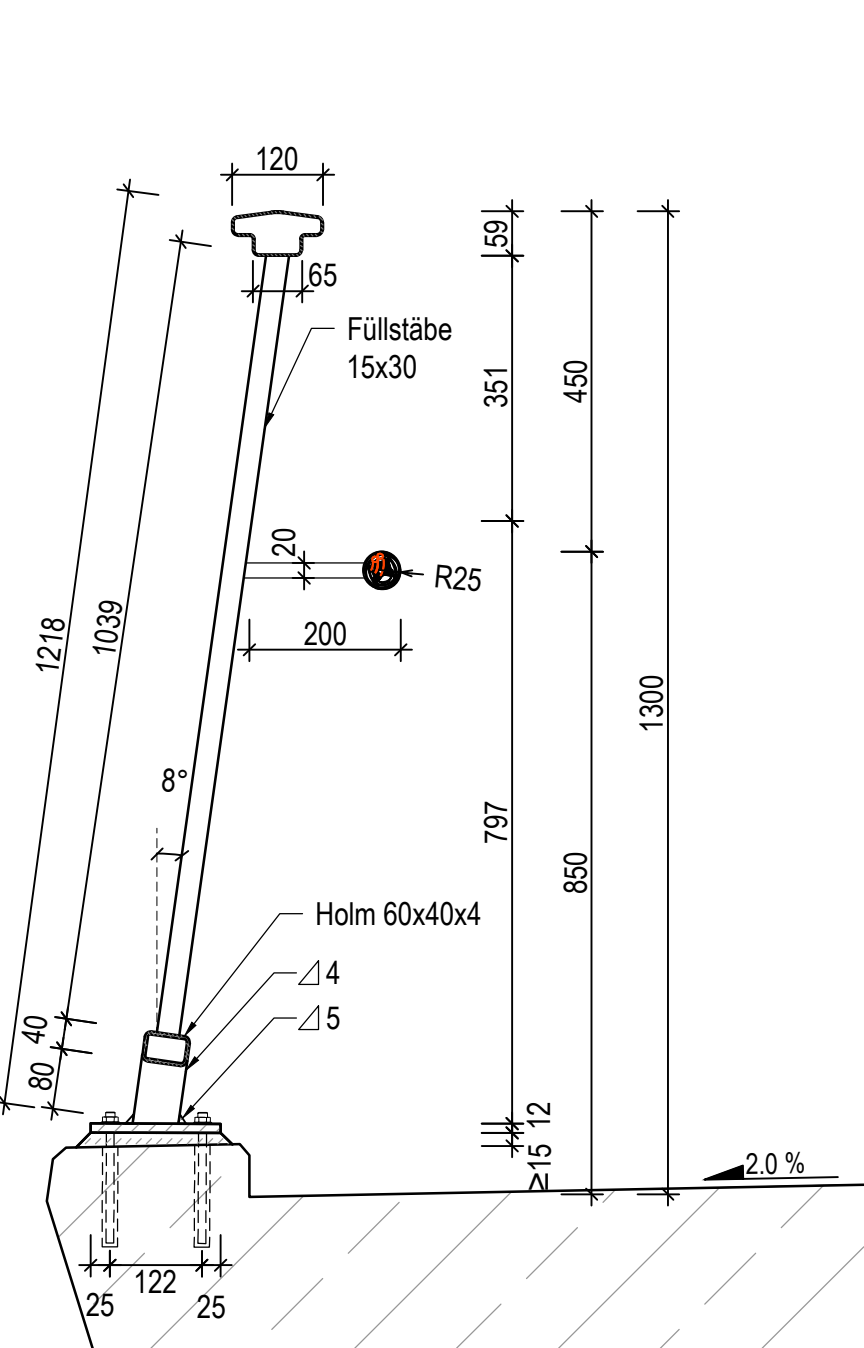


TYP III
GELÄNDER AN STAHLBRONTREPPEN
M 1:10

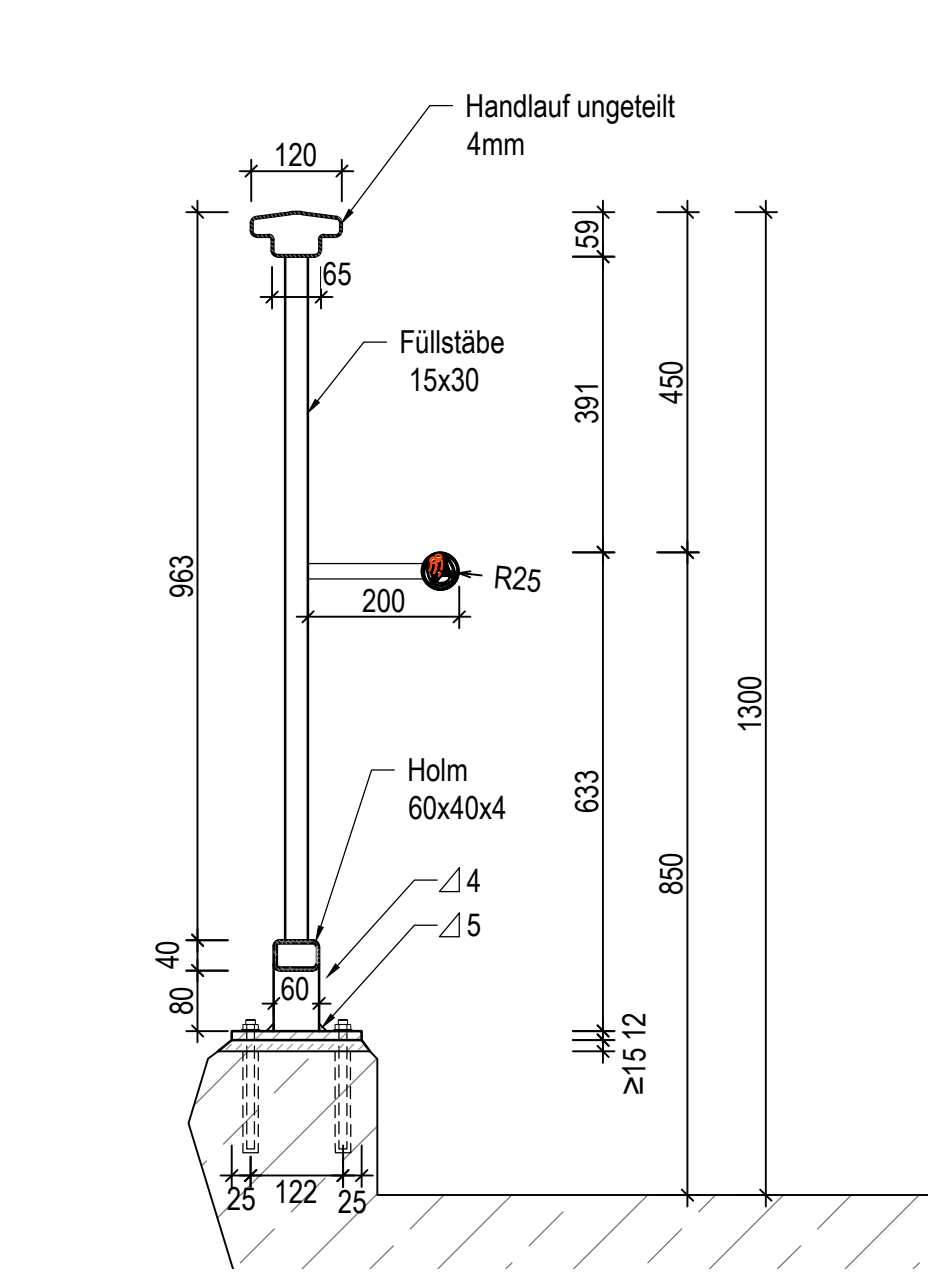


BRÜCKENSCHUTZ


Querschnitt
M 1:20

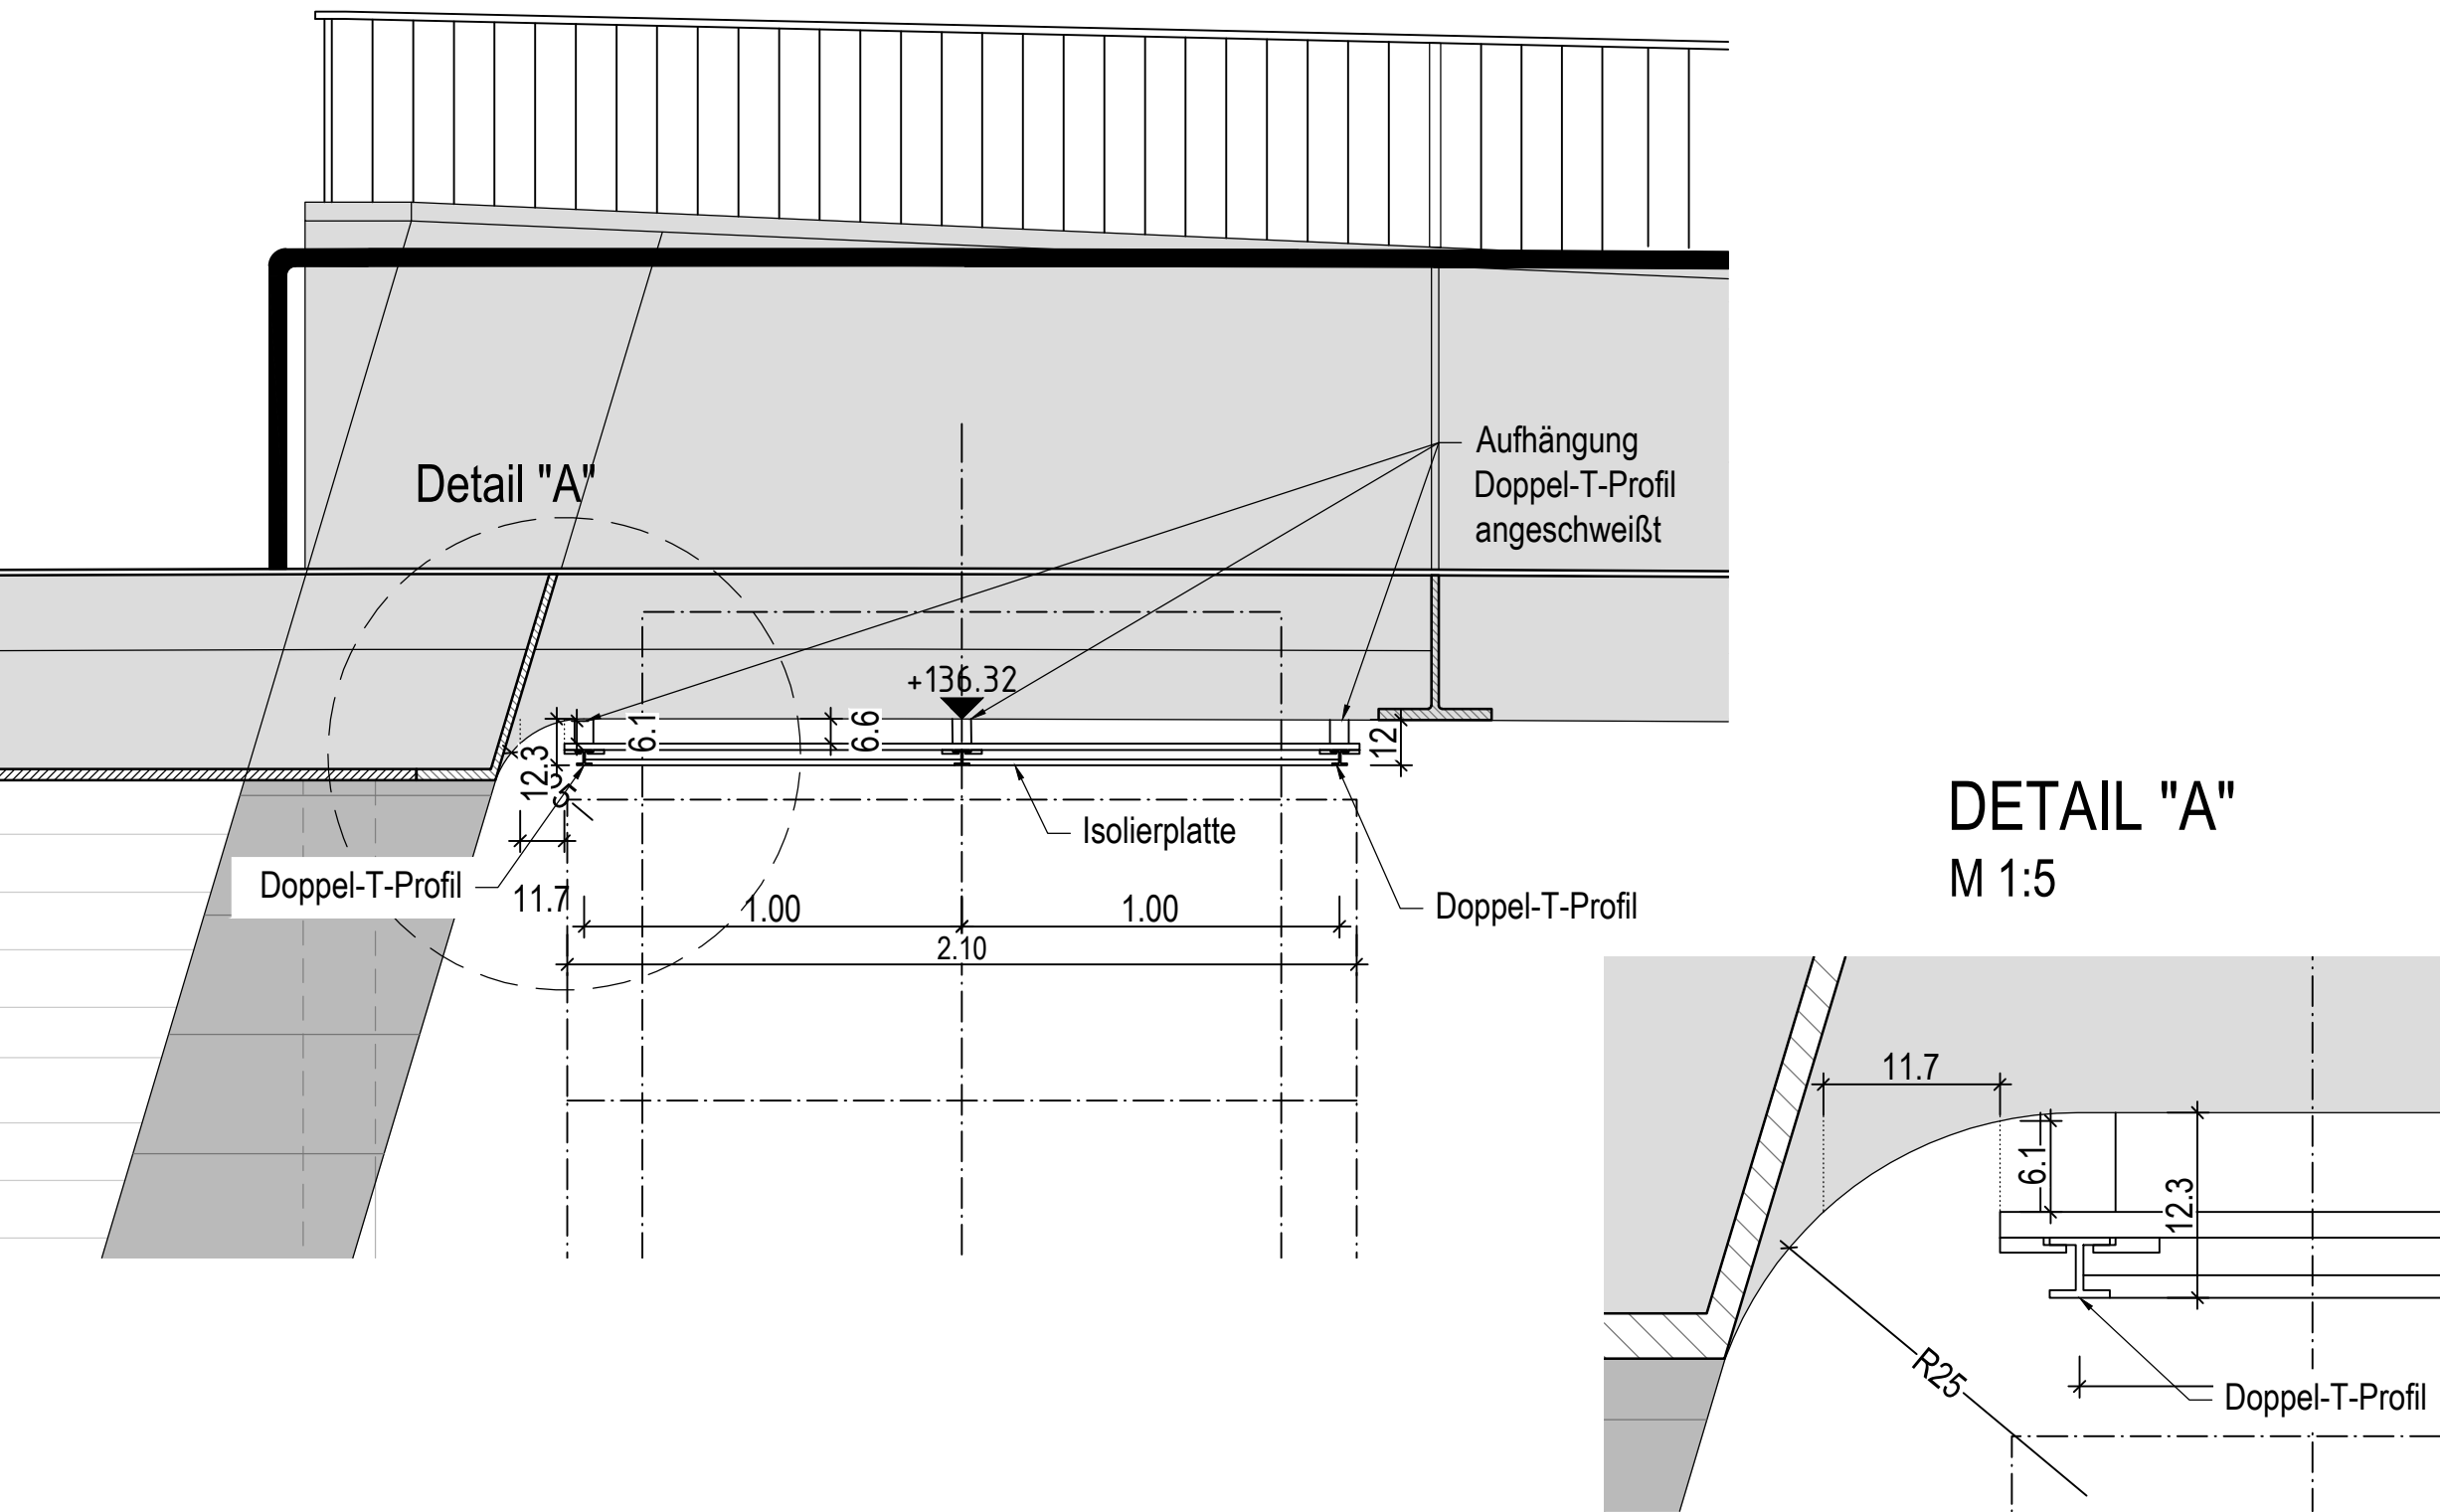

Längsschnitt
M 1:20

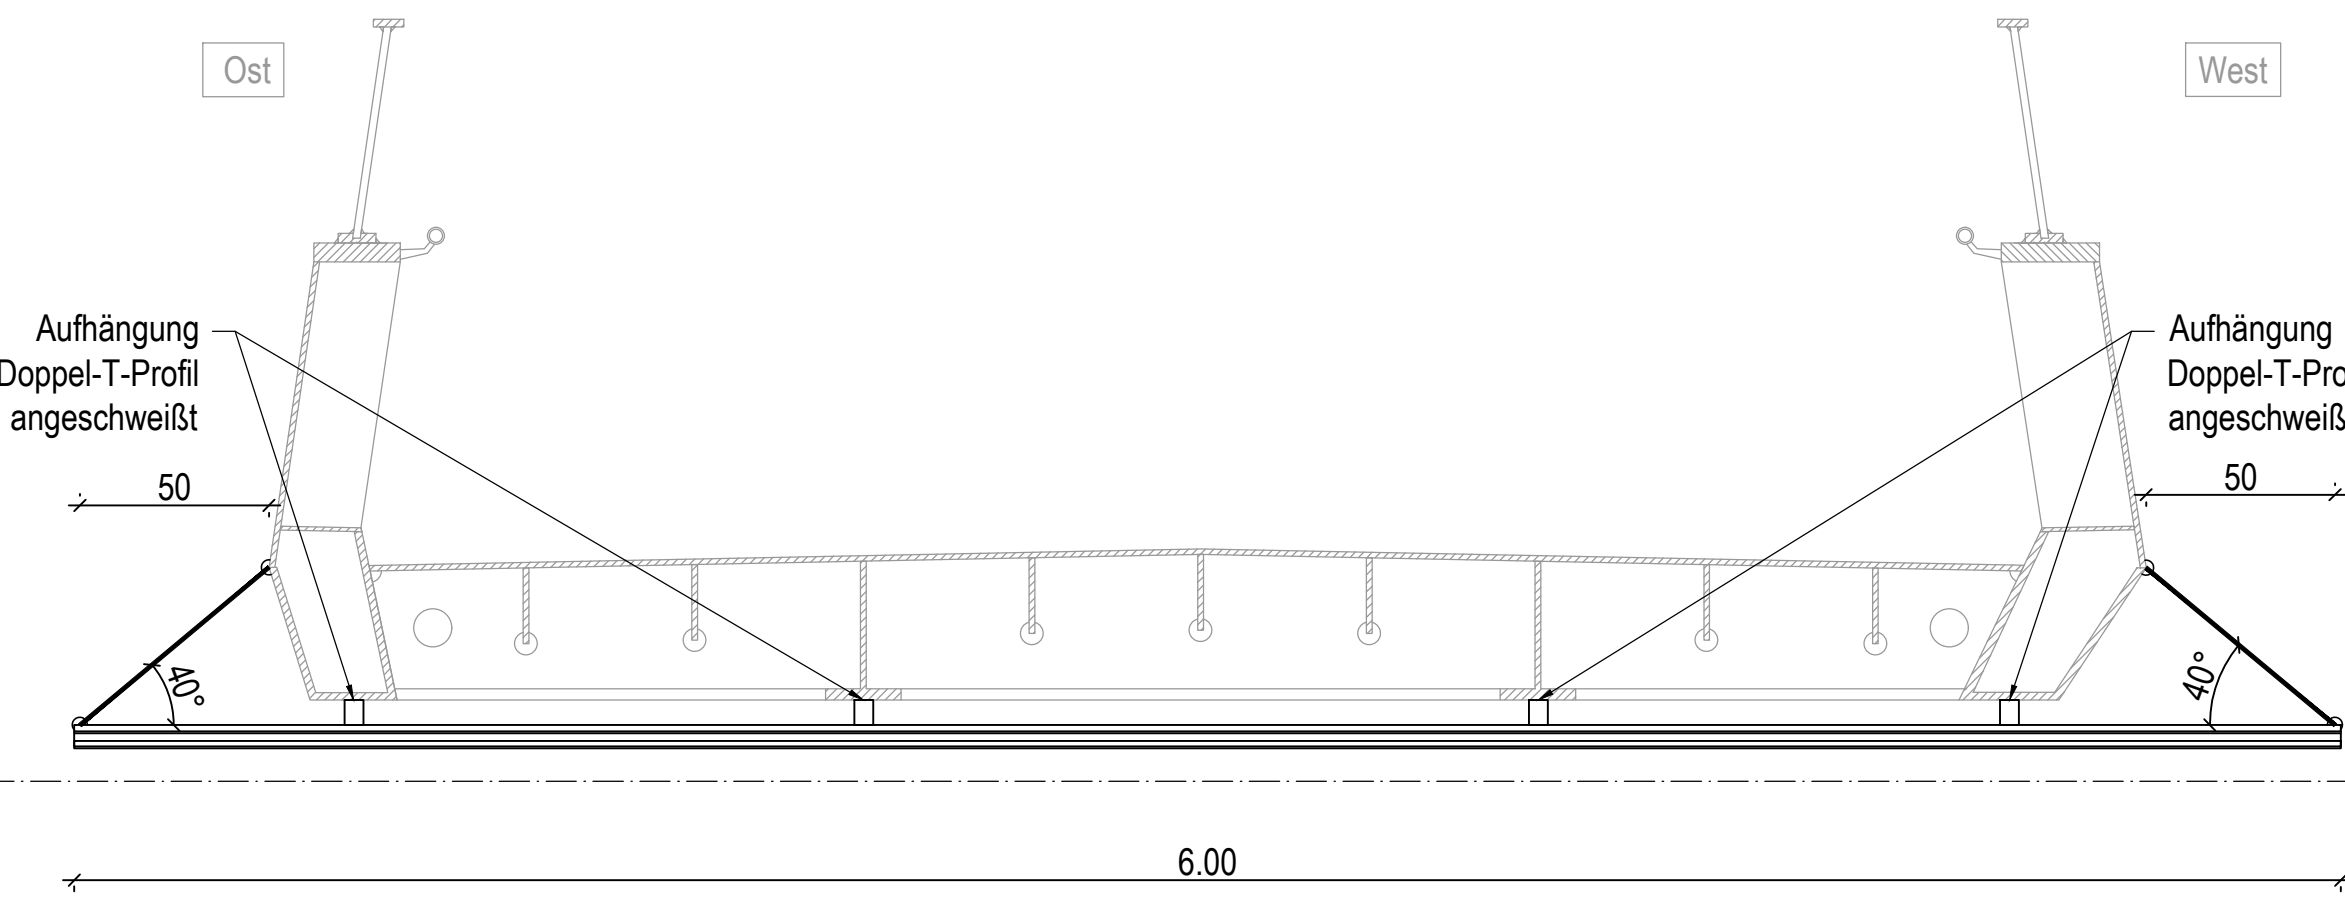

Draufsicht
M 1:20

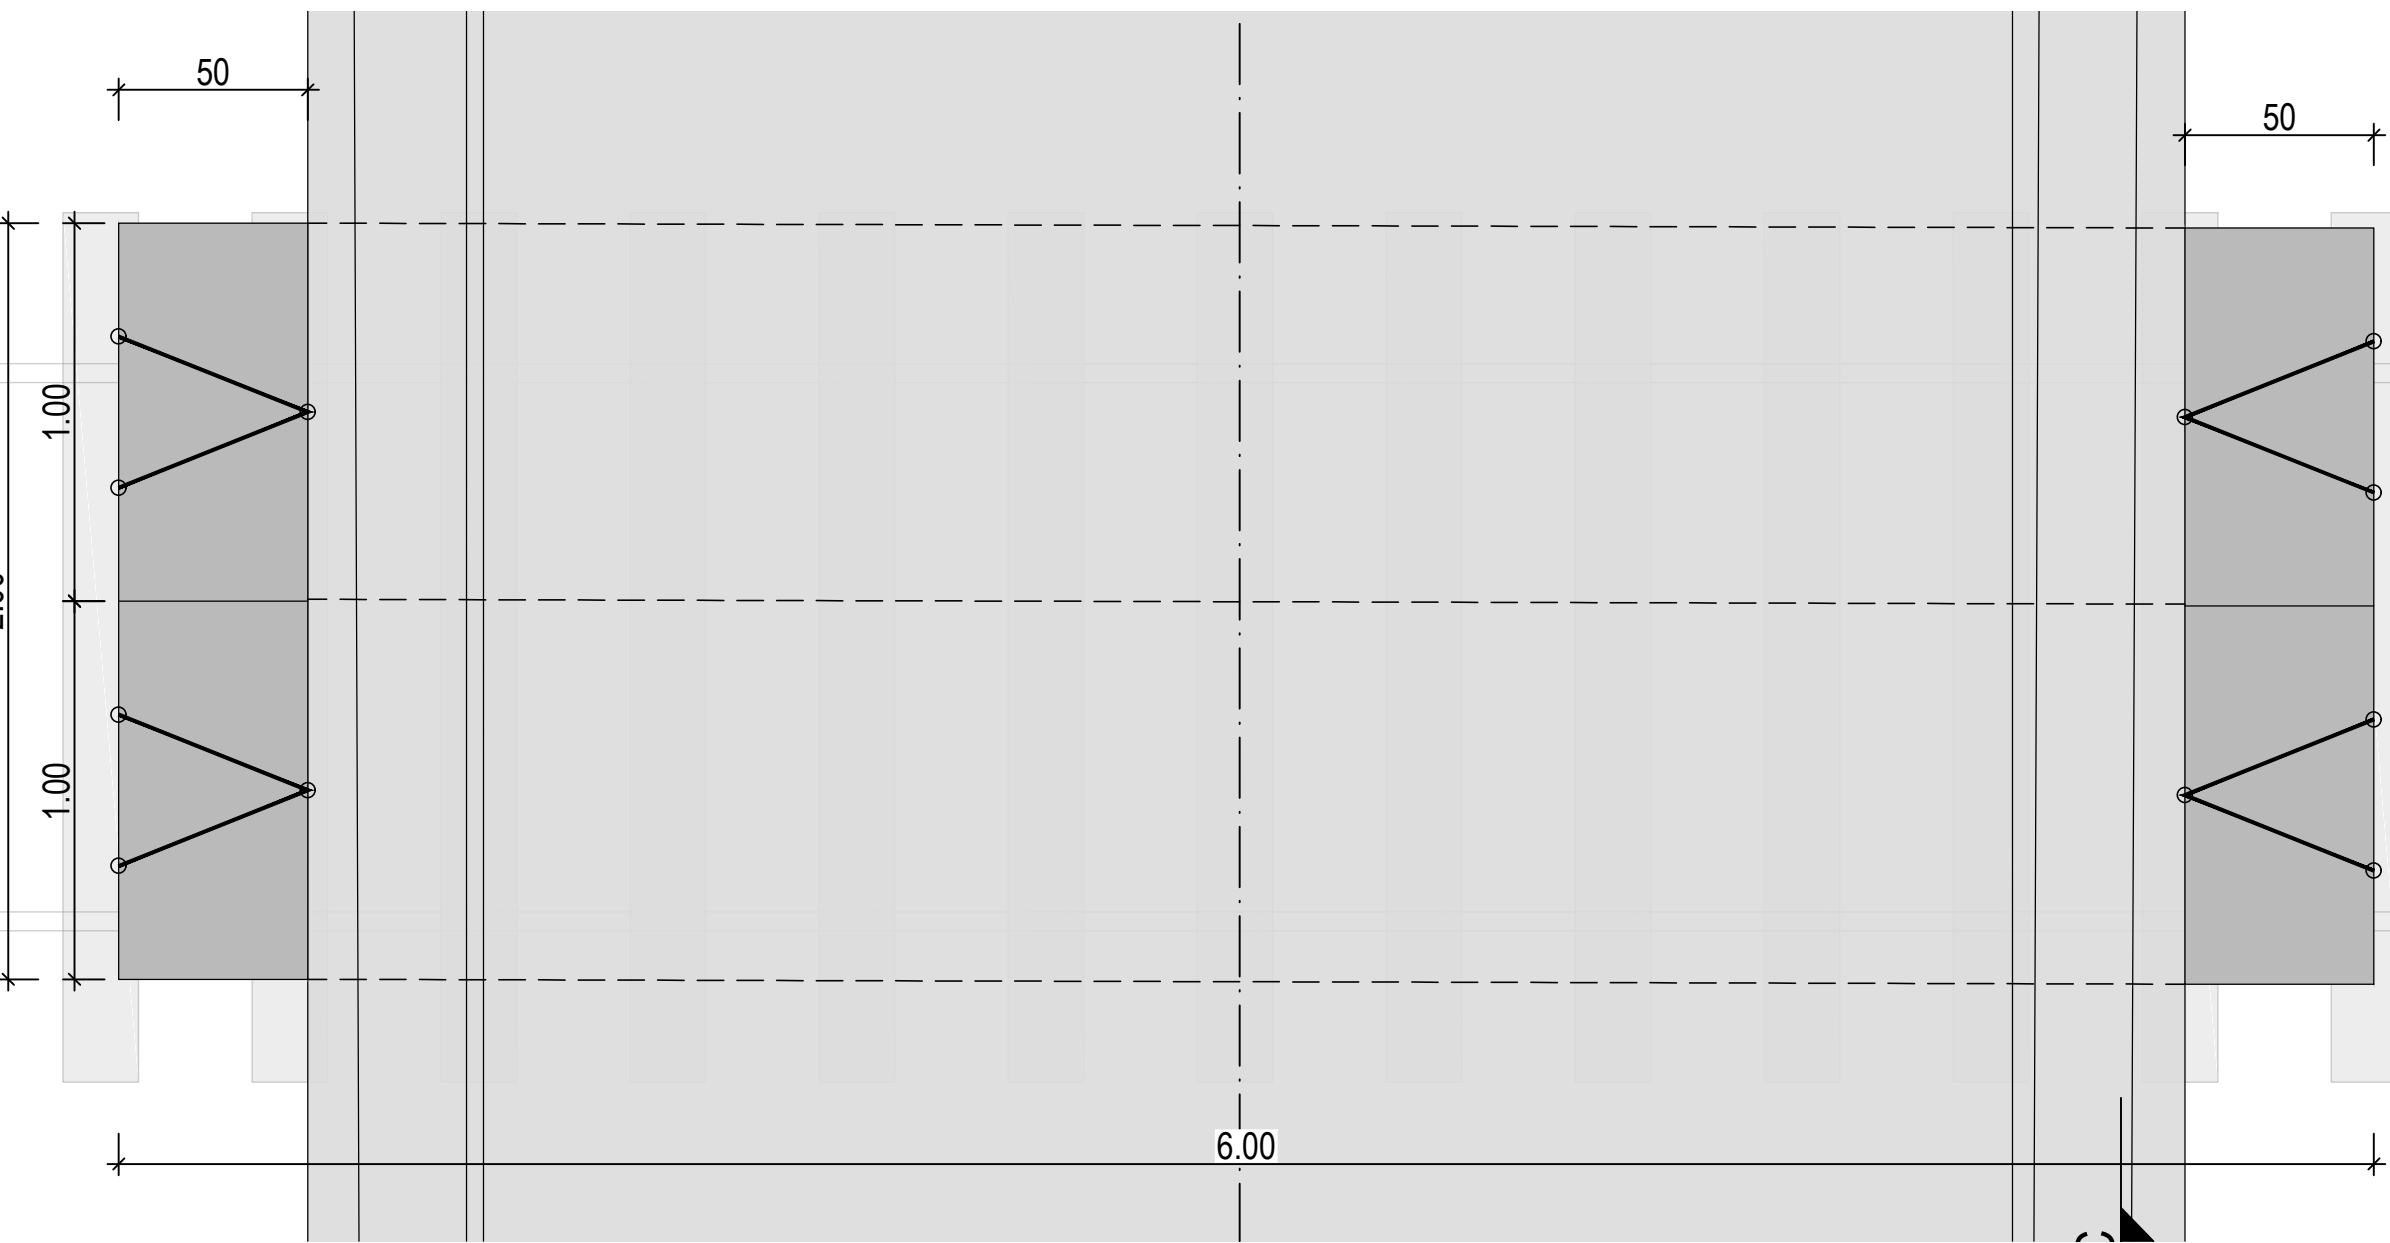

Index	Art der Änderungen	Datum	Sachb.	
	STADT DORTMUND DER OBERBÜRGERMEISTER TIEFBAUAMT			
Strecke 82		Baulos 73		
B1 - Umbau der Stadtbahnhaltestellen			Maßstab 1:10	
Haltestelle Stadtkrone Ost				
Entwurfsplanung LF2 - Detailplan 2				
Zeichn.-Nr. 47_73_SKR_2_K_607			Datum 26.09.2025	
Amtsleitung	Bereichsleitung	Teamleitung	Projektleitung	Projektingenieur
Uehndahl Lfd. Stat. Bauingenieur	Hannen Lfd. Stat. Bauingenieur	Bräuer Stat. Bauingenieur	Schweinsberg Dipl. Ing.	Lübbert Dipl. Ing.