




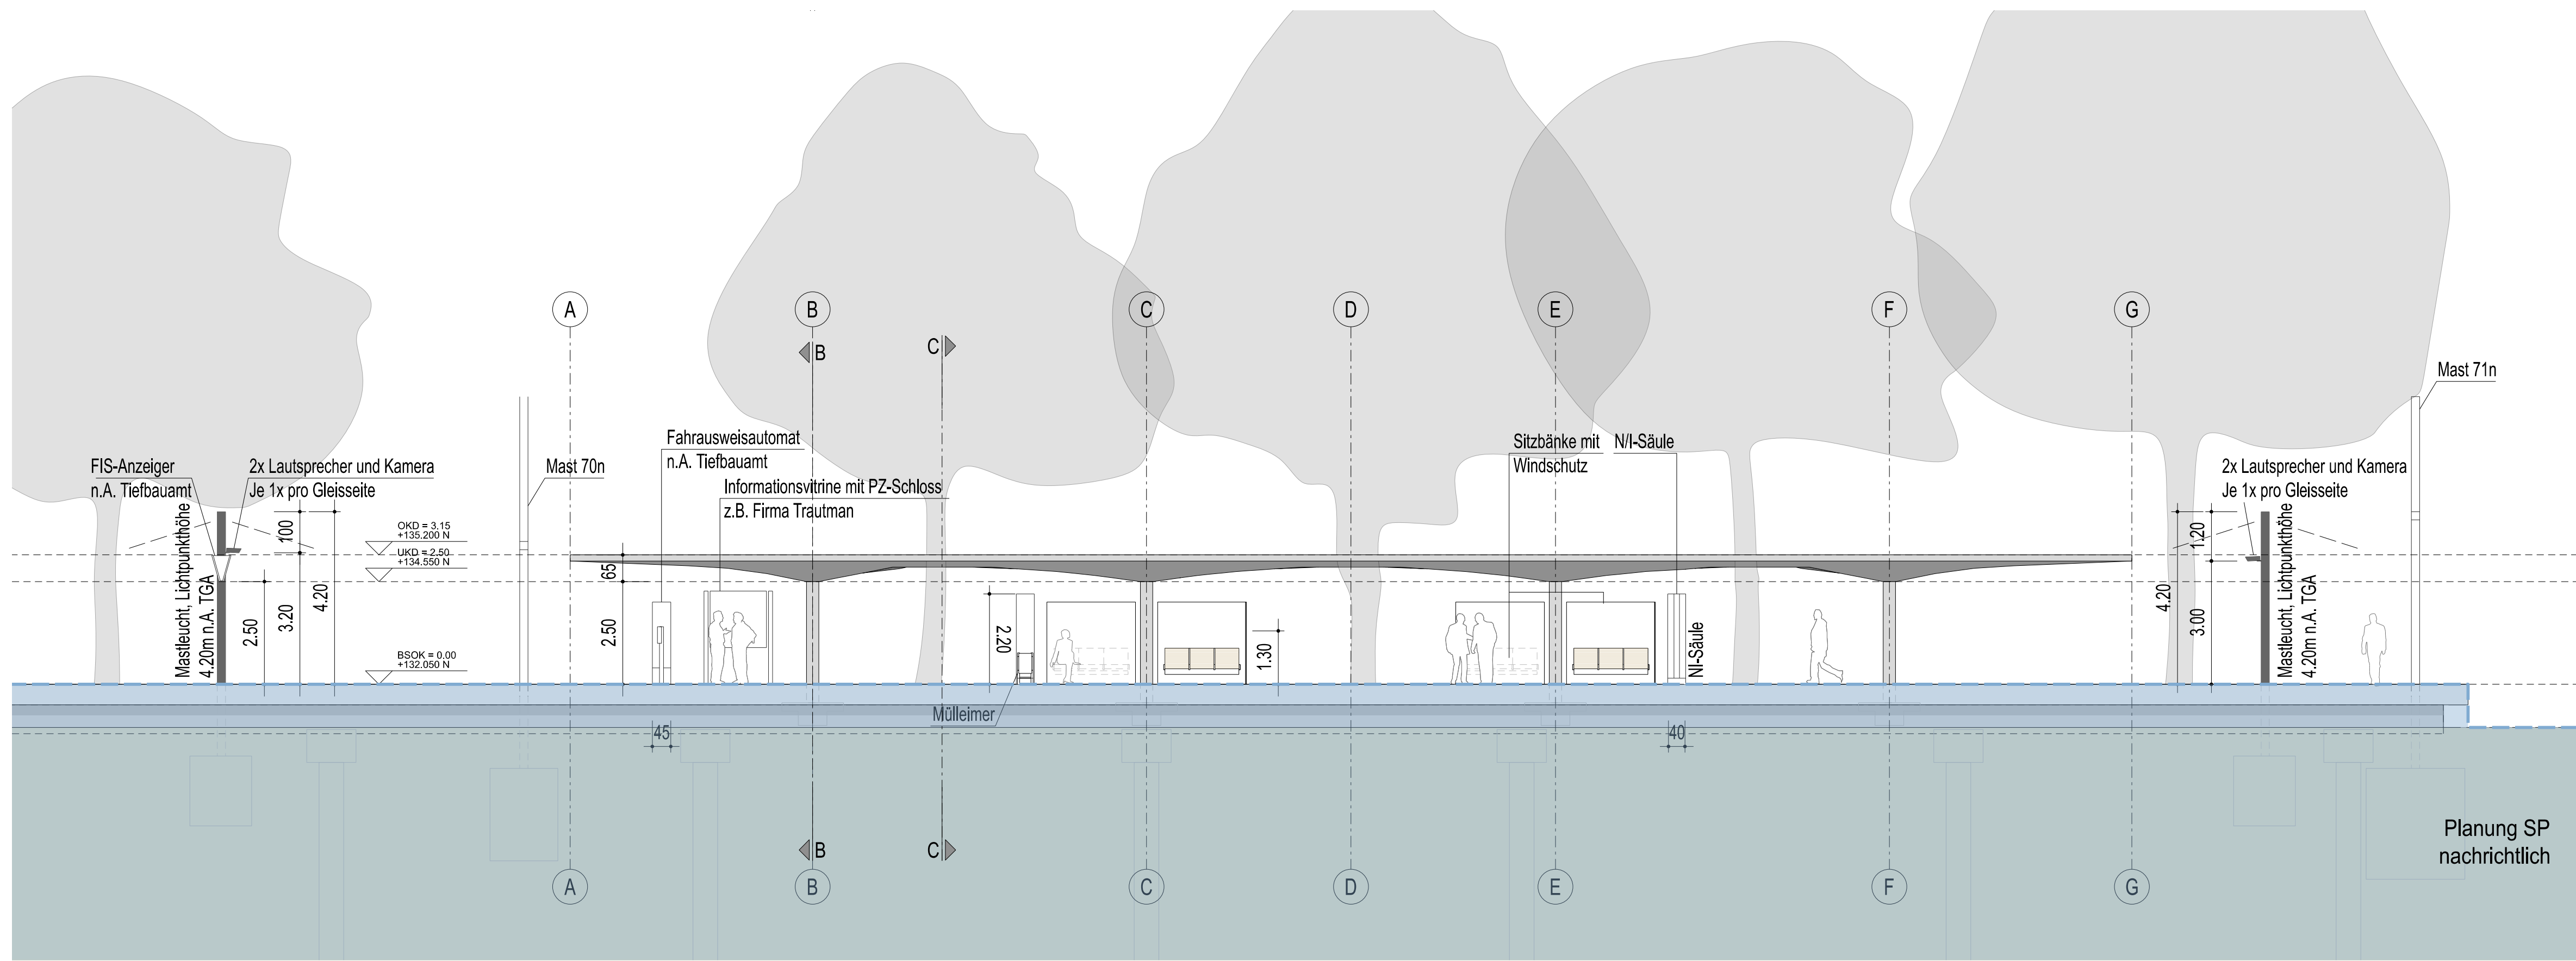

01 Süd - Ansicht
Skr_2_I_511 Stadtkrone Ost 1:100 @ A0

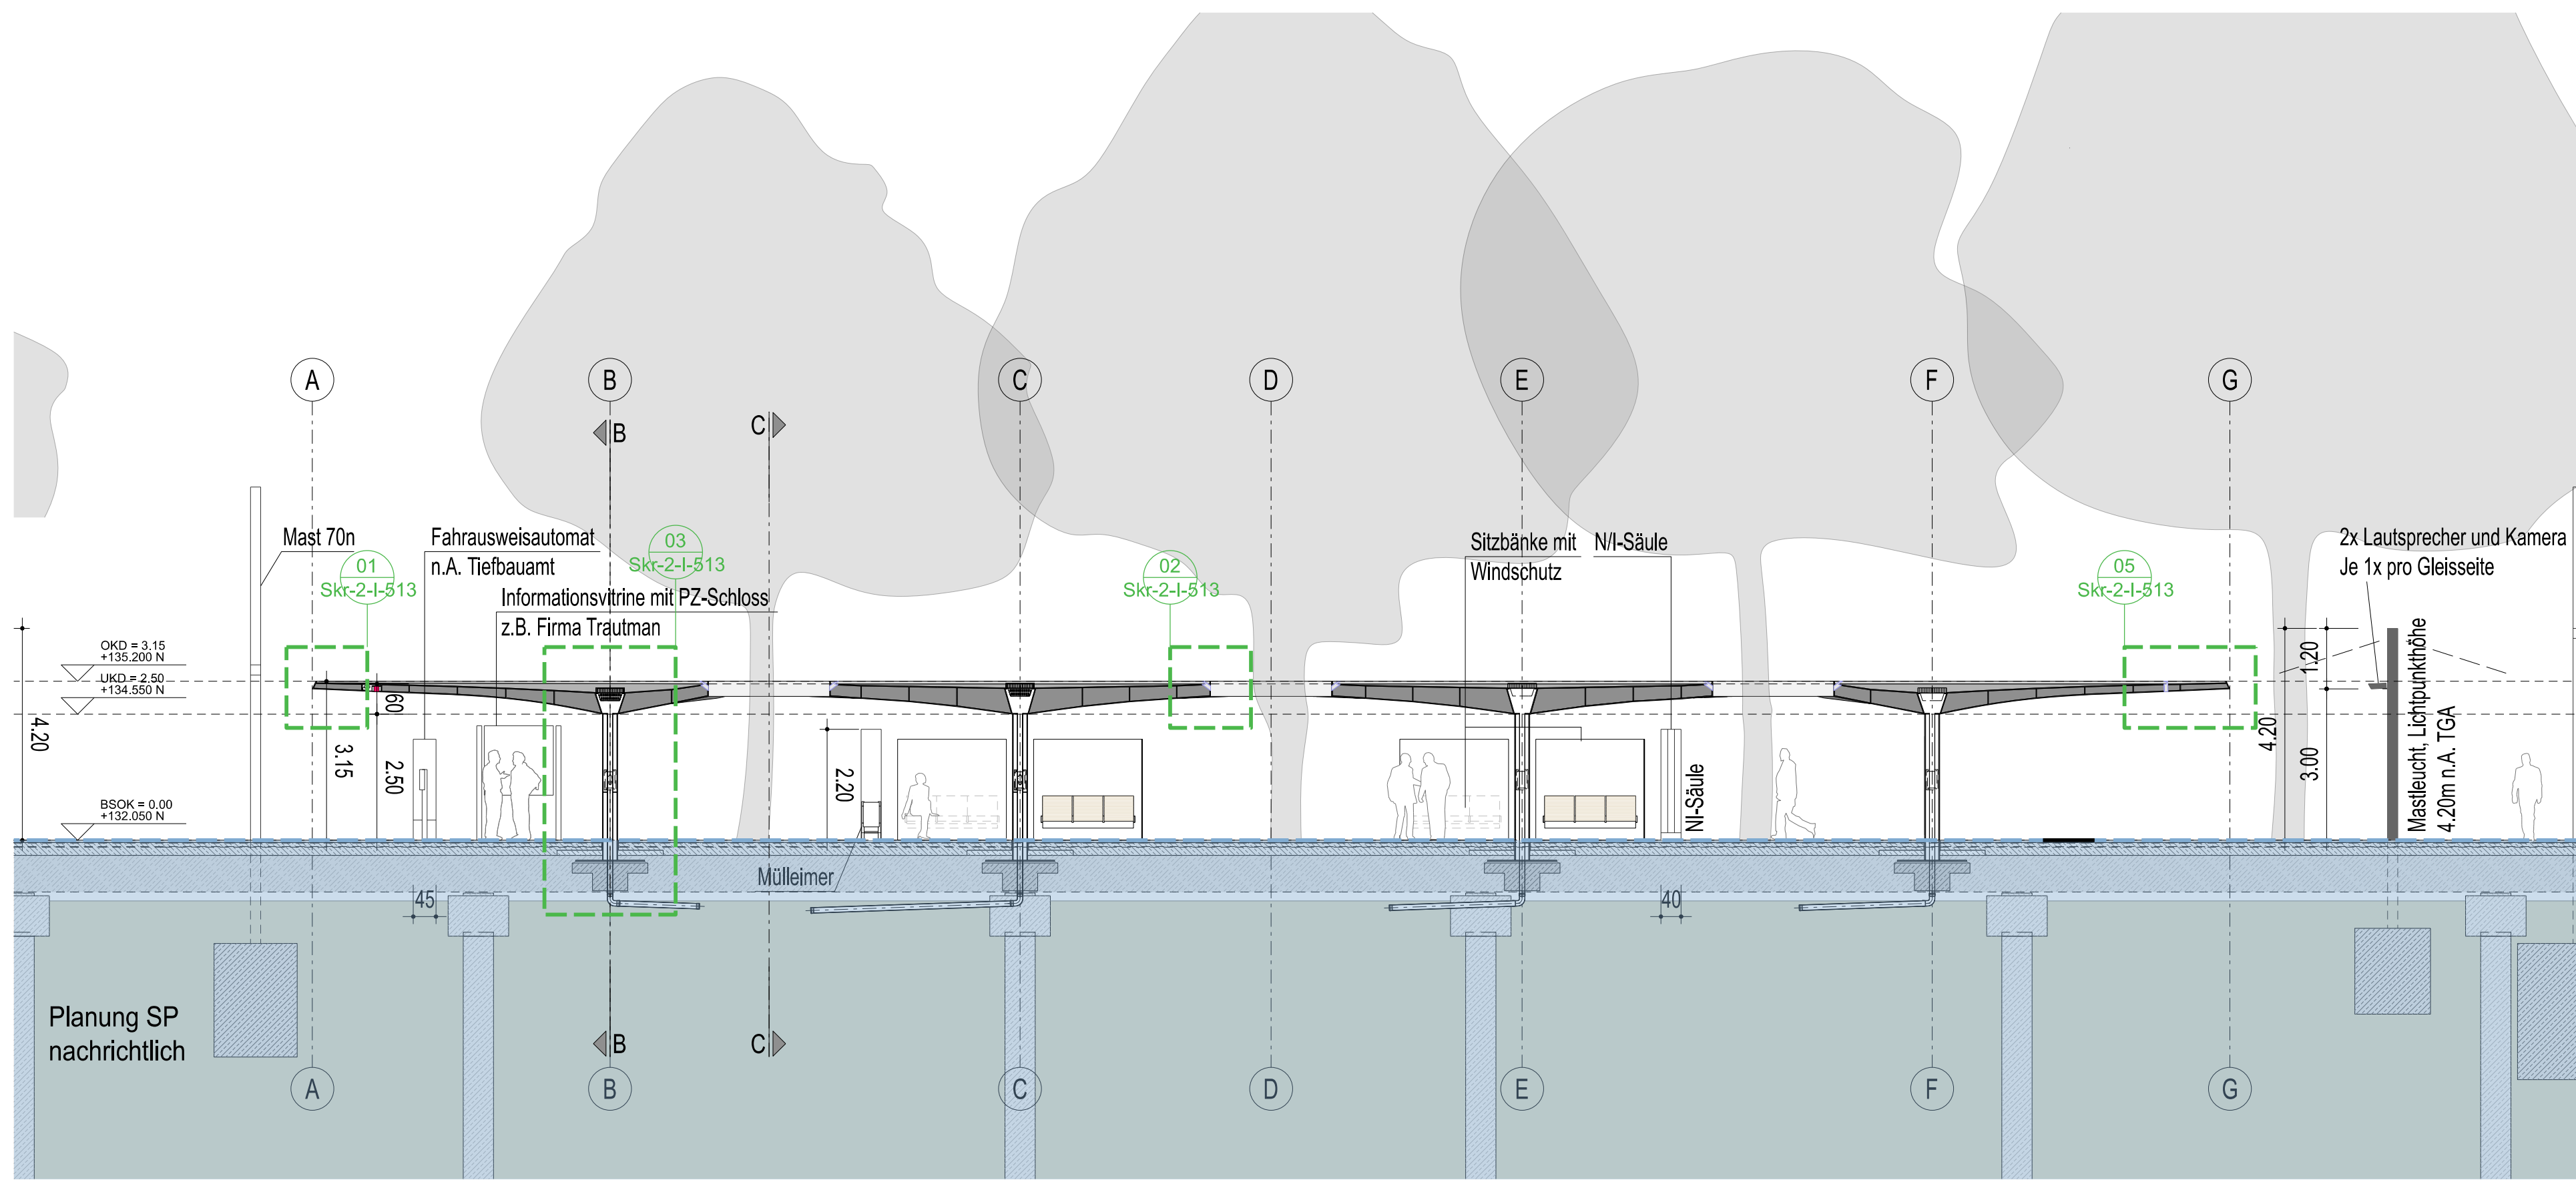

03 Schnitt A - A
Skr_2_I_511 Stadtkrone Ost 1:100 @ A0

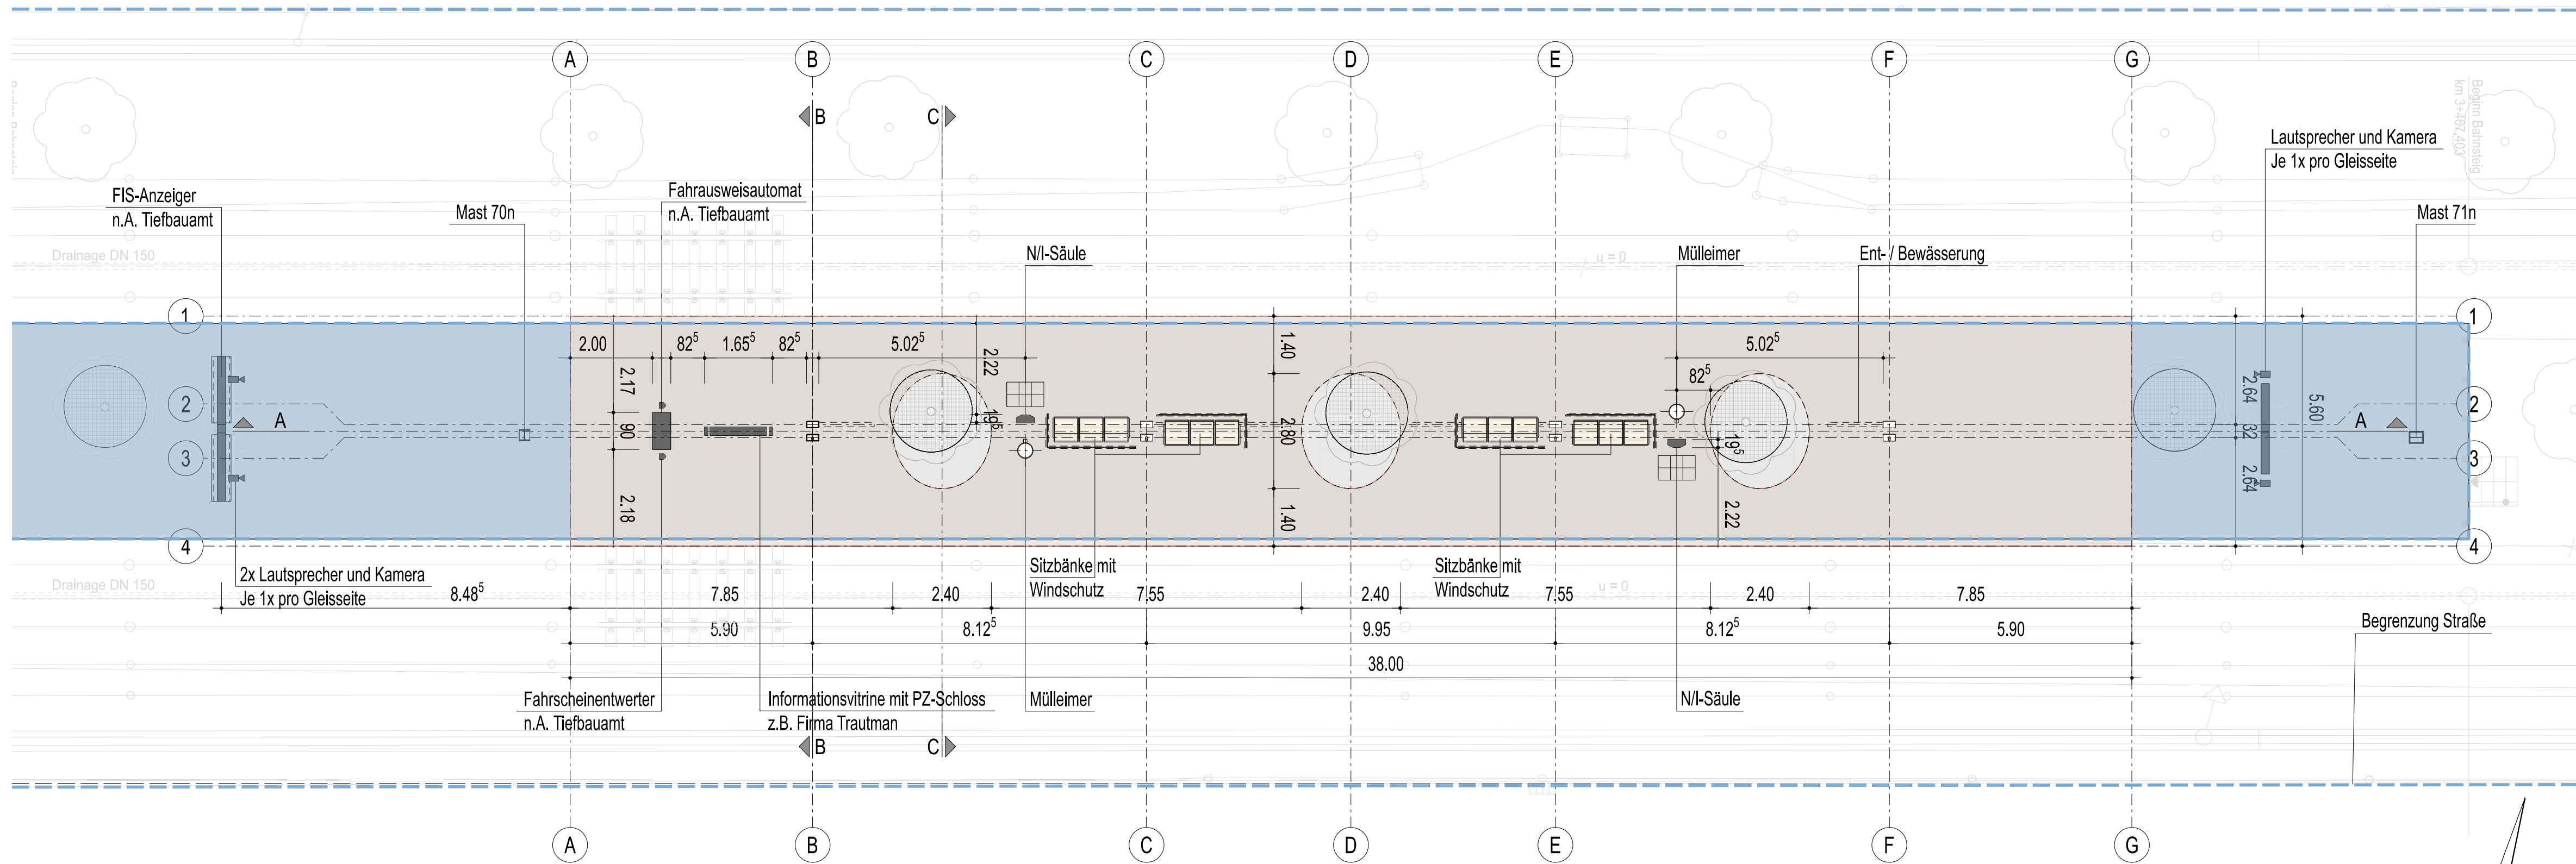

02 Grundriss
Skr_2_I_511 Stadtkrone Ost 1:100 @ A0

Ausstattung


- FIS Anzeiger (digitale Zuganzeiger mit Uhr) *
- Notrufsäule *

- Fahrkartenautomat FAA *
- Fahrkartenentwerter *
- Masten mit Kragarmen *


- Kamera / Lautsprecherposten Ela *
- Beleuchtungsast
- Infovitrine *

- Mülleimer *
- Sitzbänke [6 Sitze / Bahnsteig - 12 / Haltestelle] ohne Windschutz [U - Form - Glas]
- Windschutz [U - Form - Glas] für die Umrahmung der Sitzbänke

* Nach Angaben des BH

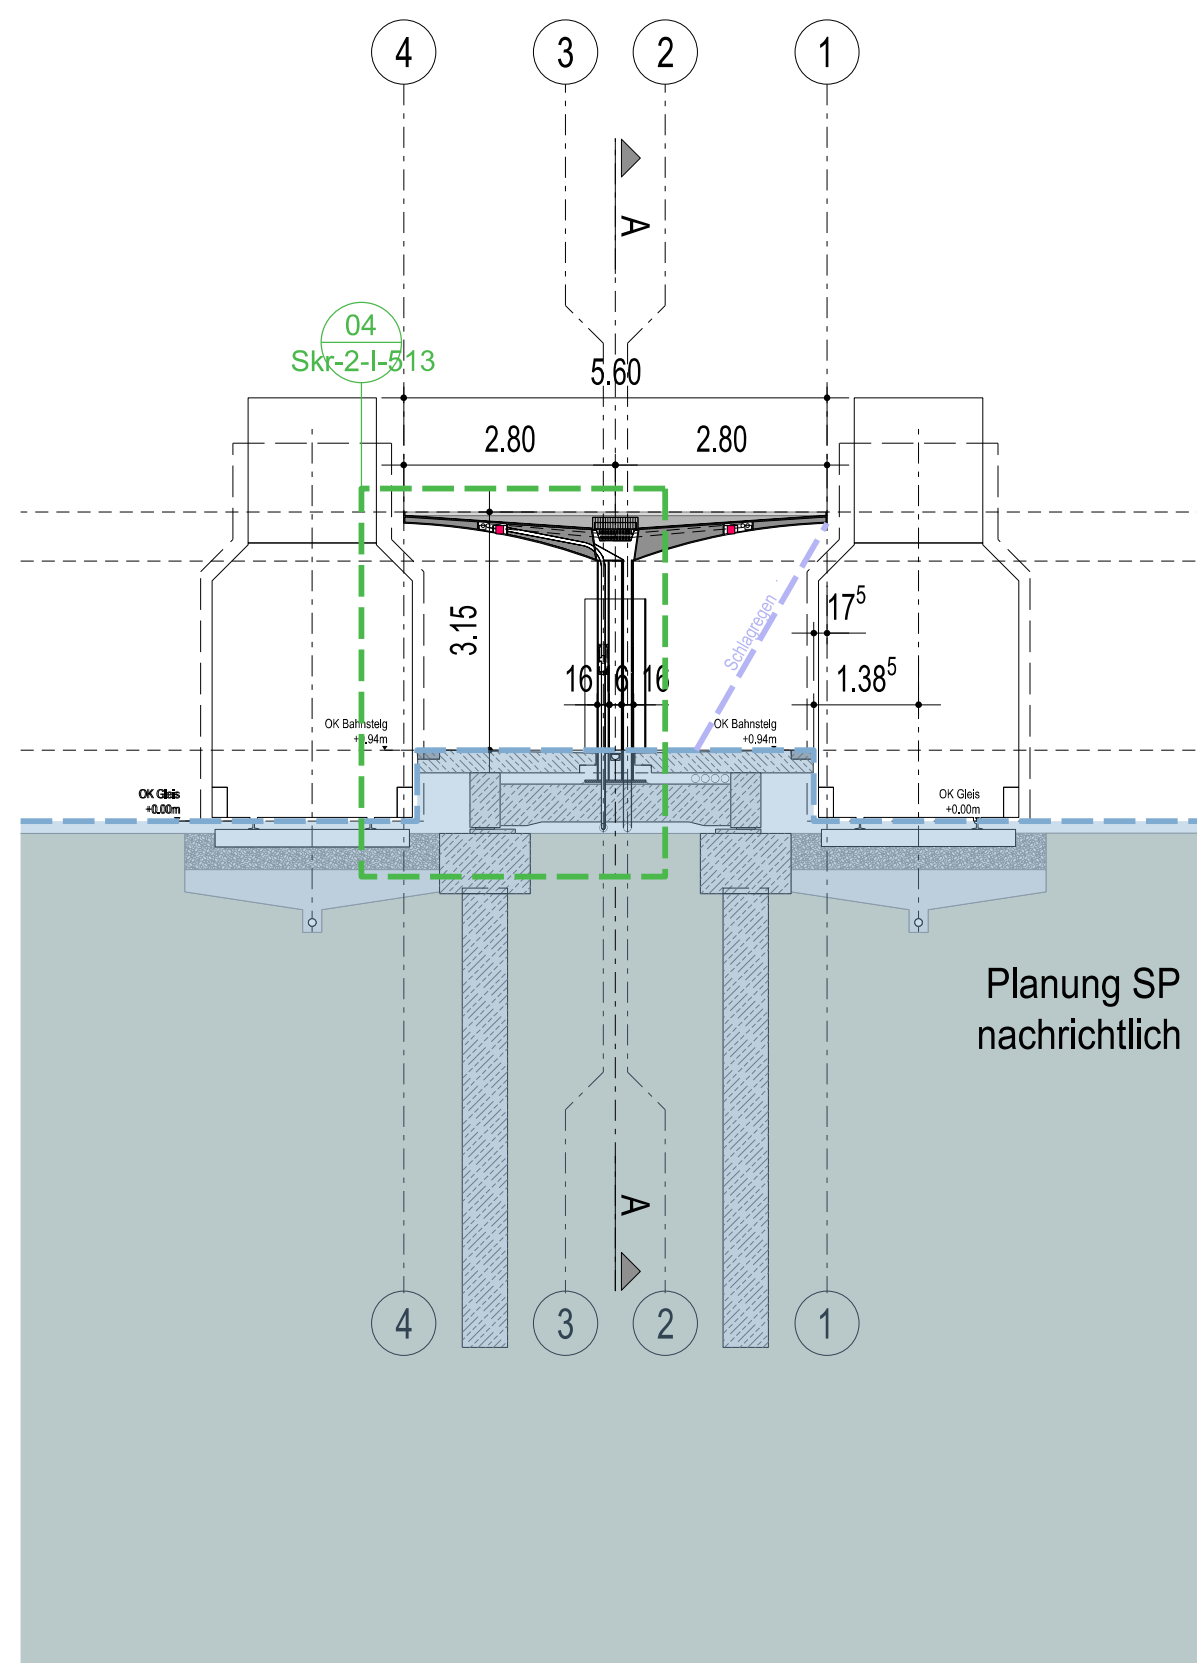

04 Schnitt B - B
Skr_2_I_511 Stadtkrone Ost 1:100 @ A0

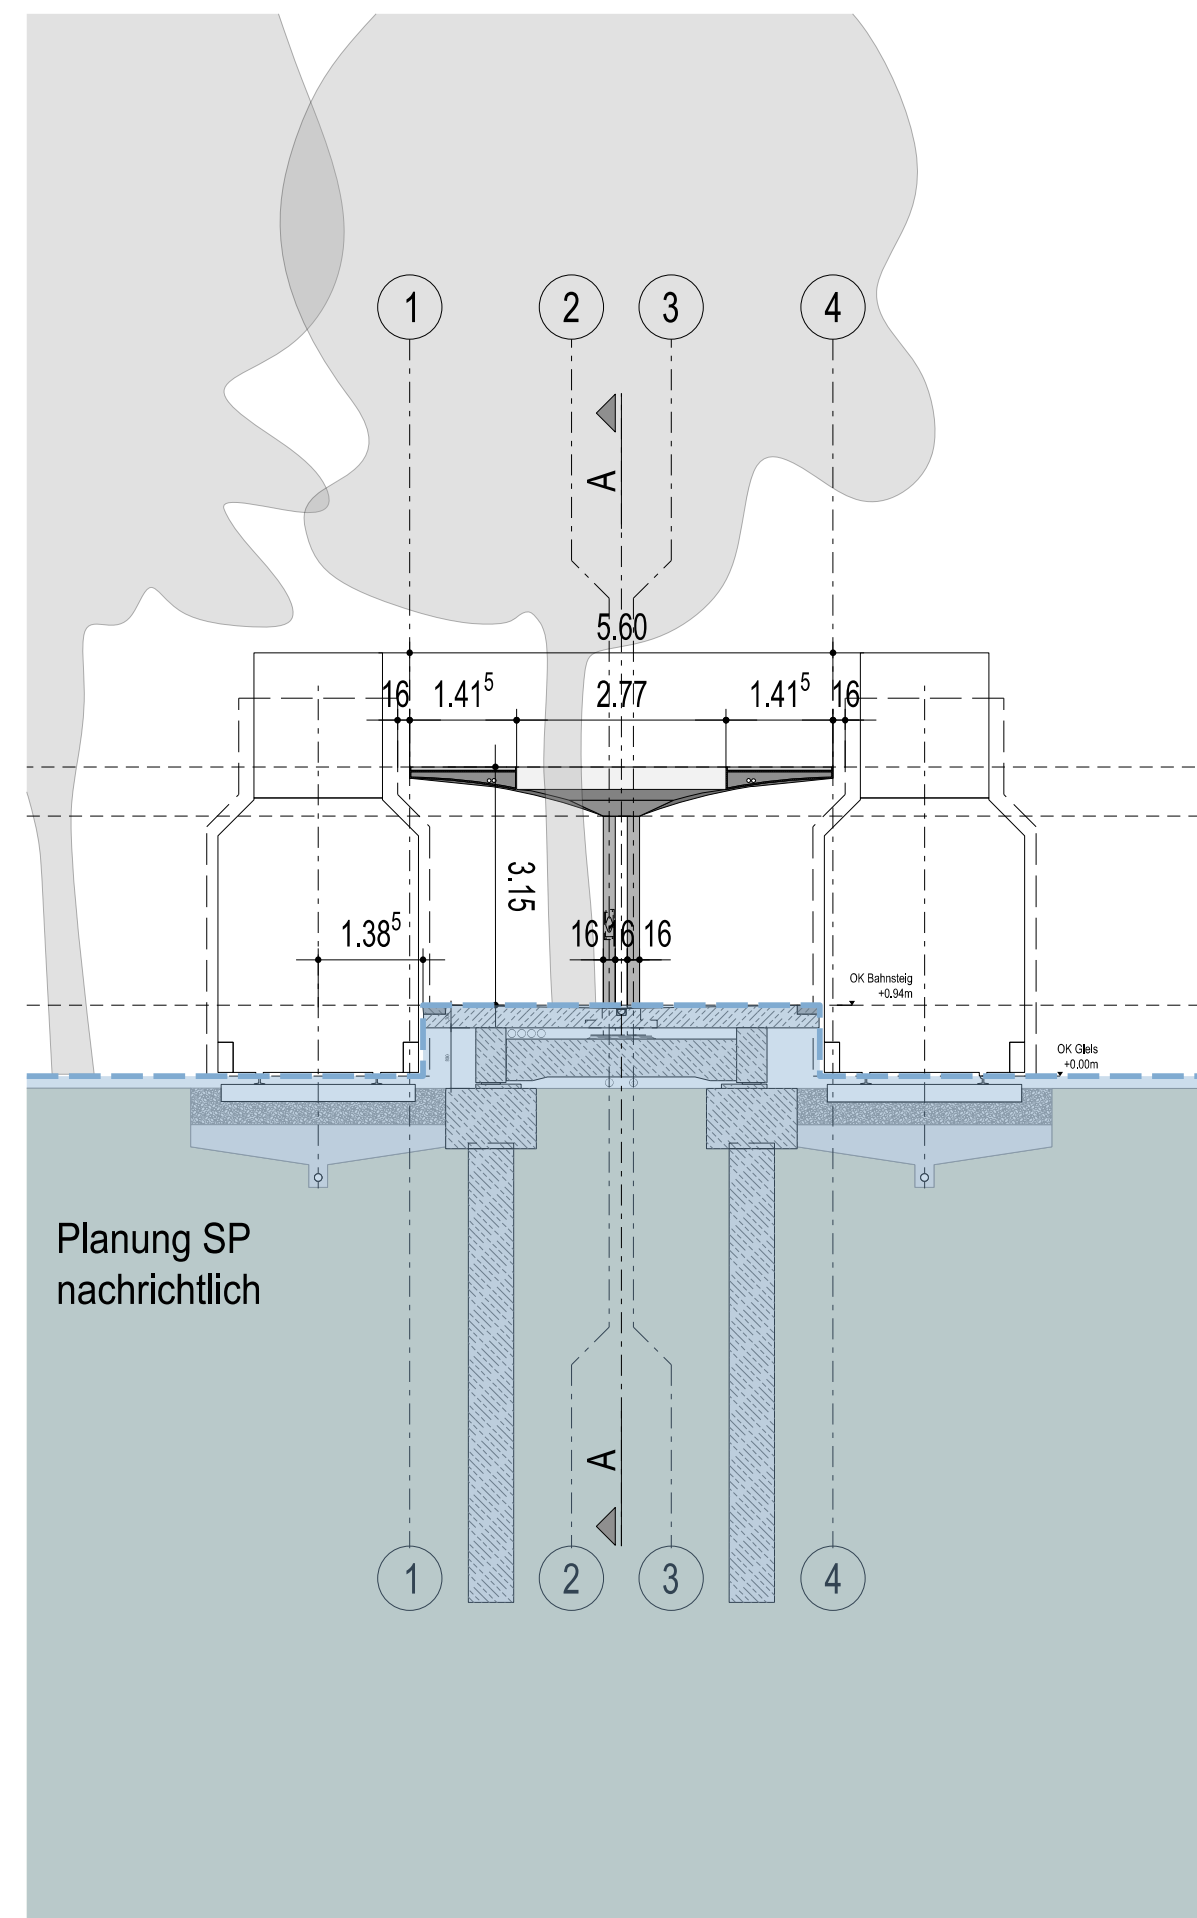

05 Schnitt C - C
Skr_2_I_511 Stadtkrone Ost 1:100 @ A0

LEGENDE

Planung SP nachrichtlich

Übersichtsplan

Anmerkungen

- Lage / Größe der Bäume muss vor Baubeginn überprüft werden.
- Lage der Dächer und Lichtprofil muss vom Verkehrsplaner kontrolliert werden.
- Anordnung aller Einbauten nach Angaben Auftraggeber, TGA und Lichtplanung
- Darstellung Planung Bahnsteig nachrichtlich
- Endgültige Abmessungen nach statischen, konstruktiven und wirtschaftlichen Erfordernissen

Lagesystem: UTM ETRS89_UTM32

Erdbebenzone: -

Höhensystem: DHN 2016 (NHN = NN + 1,6 cm)

Windzone: 1

d	c	b	a
Index	Art der Änderungen		Datum
			Sachb.



Strecke 82 Baulos 73

B1 - Umbau der Stadtbahnhaltestellen

Haltestelle Stadtkrone Ost

Entwurfsplanung - LF2

Grundriss, Ansichte, Schnitte

Zeichn.-Nr. 47_73_Skr_2_I_511				Datum 01.08.2025
Amtsleitung	Bereichsleitung	Teamleitung	Projektleitung	Projektingenieure
Uehlingdahl Lfd. Städt. Baudirektorin	Hannan Lfd. Städt. Baudirektor	Bräuker Städt. Oberbaudirektor	Schnecking Dipl. Ing.	Lübbert Dipl. Ing.

H/B = 594 / 1189 (0,71m)