


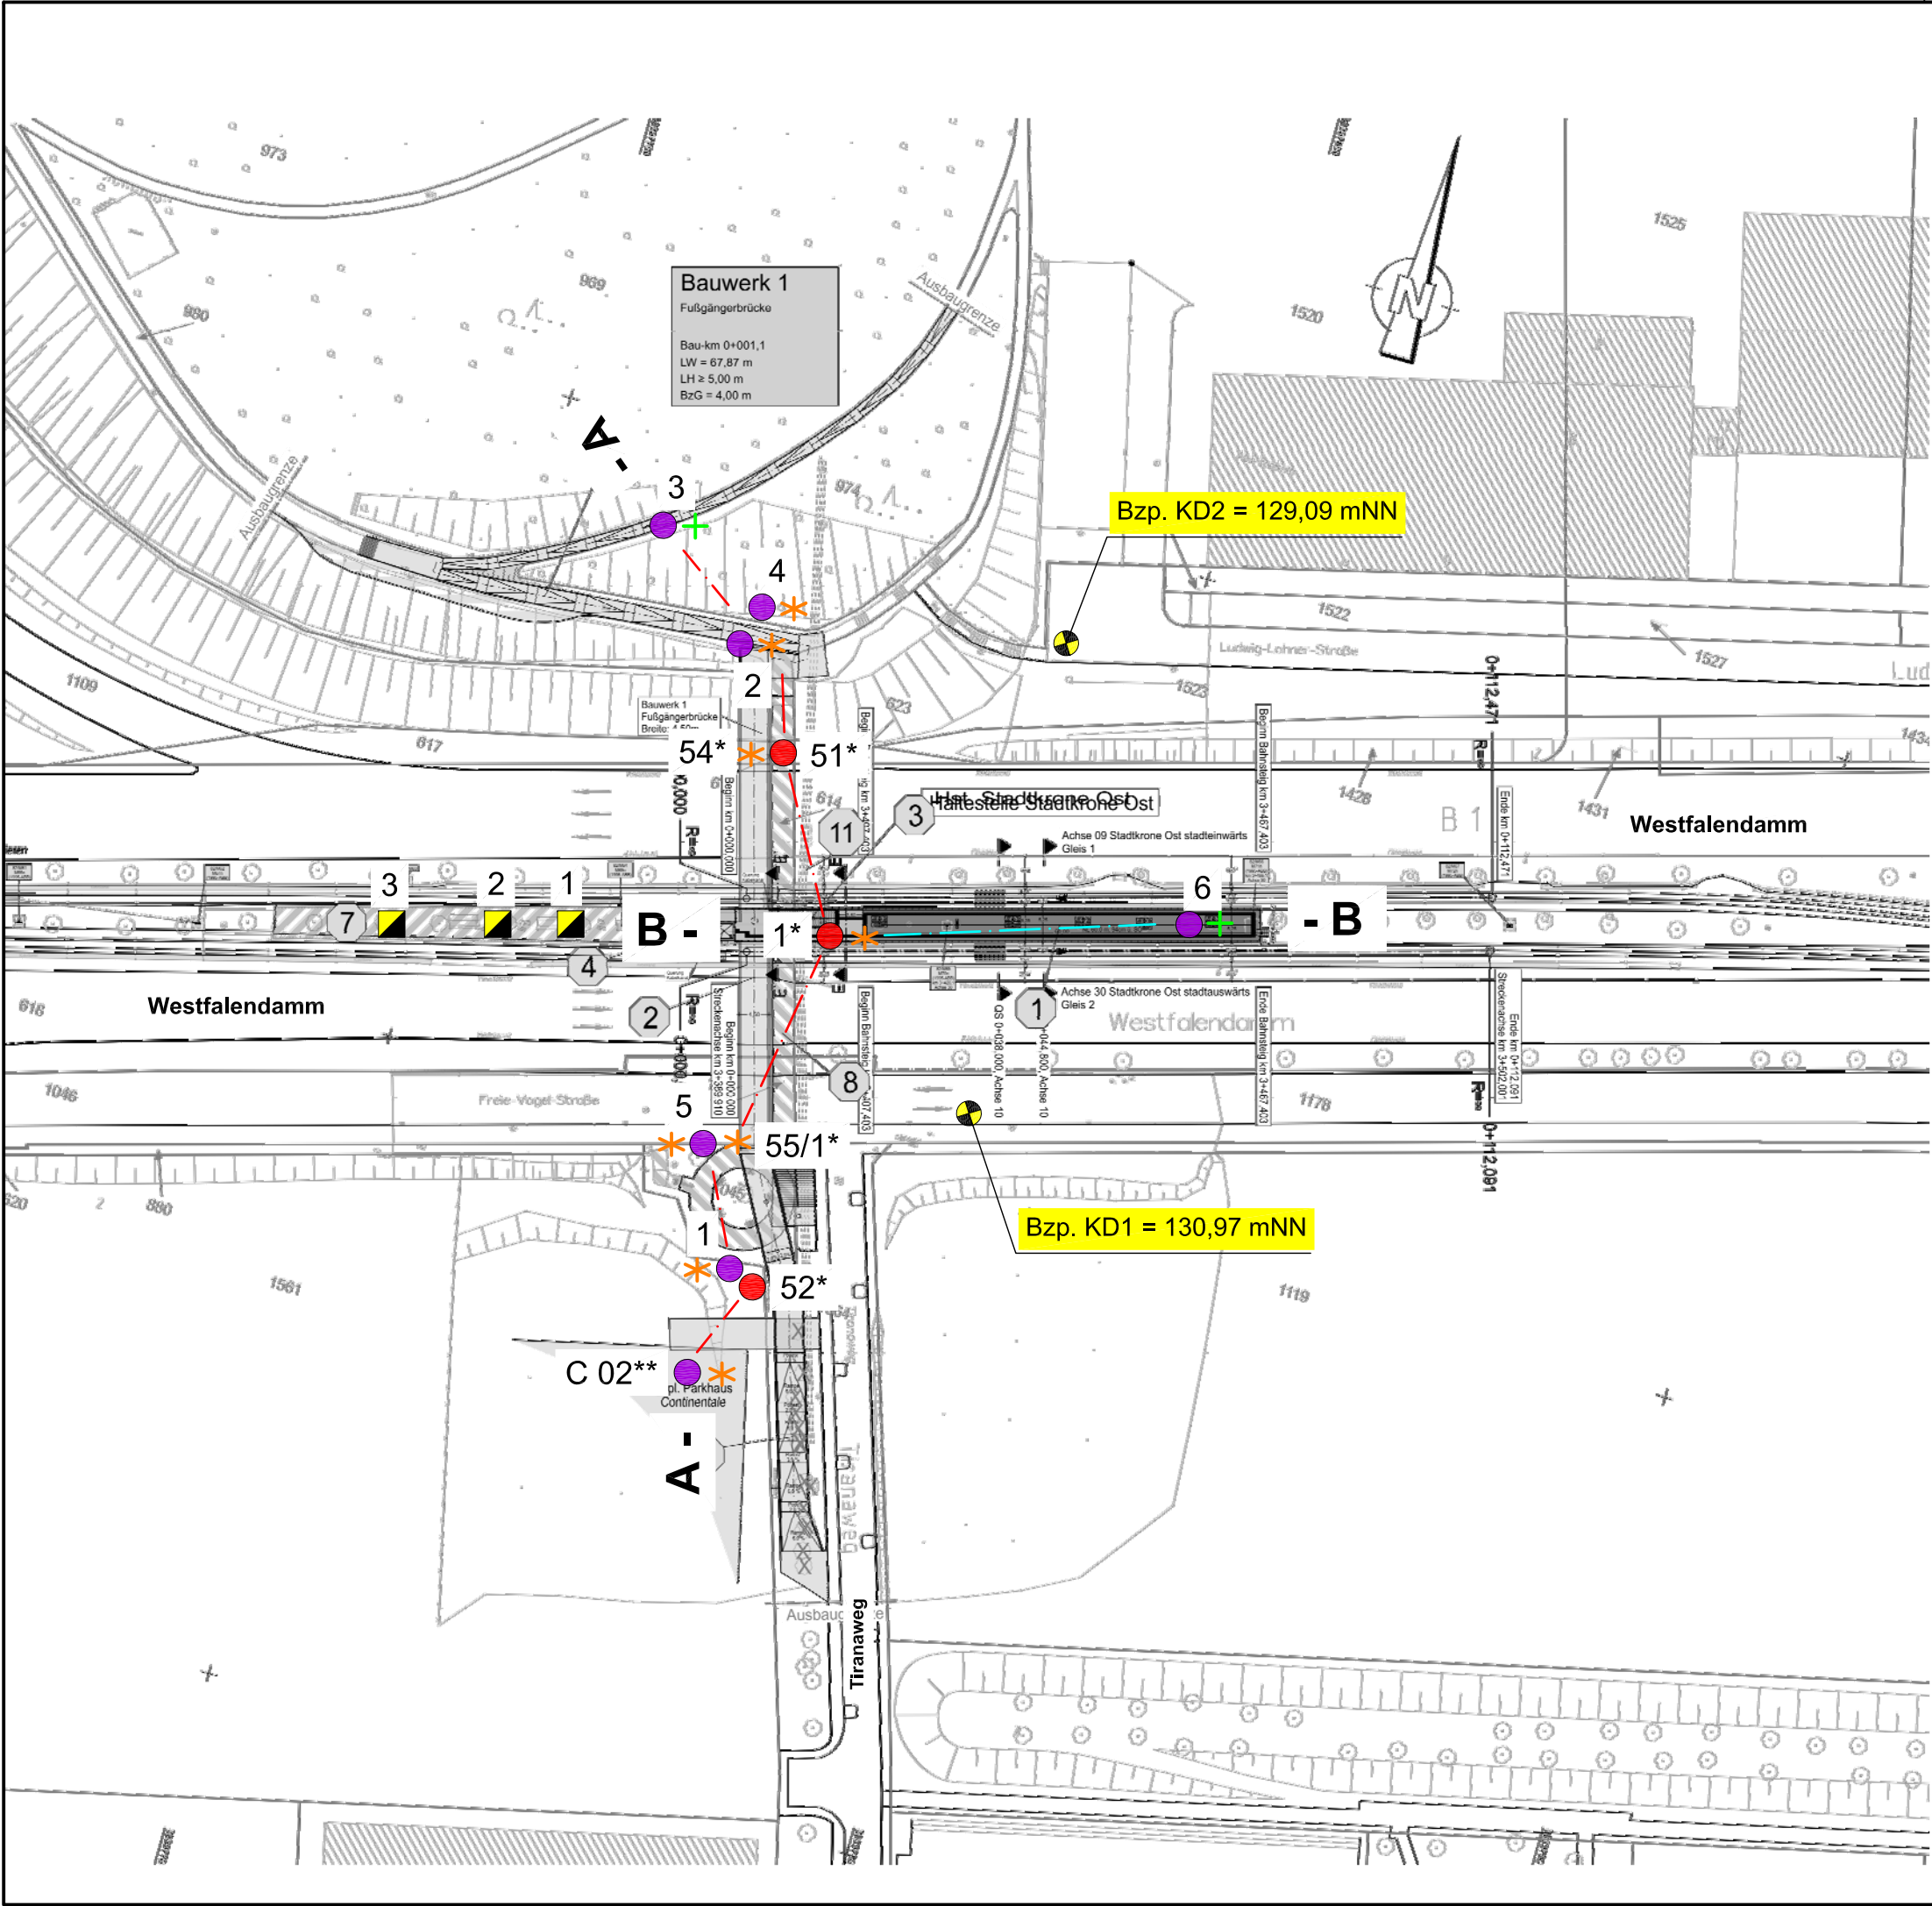

Legende:

- Rammkernsondierungen
- Bohrungen
- Rammsondierungen mit schwerem Gerät
- Rammsondierungen mit mittelschwerem Gerät
- Schürfe
- * Sondierungen aus Fremdgutachten 07/1988 (Erdbaulaboratorium Ahlenberg)
- ** Sondierungen aus Fremdgutachten vom 16.09.2019 (TABERG Ingenieure)

zusätzliche Eintragungen:

GRUNDBAUINSTITUT BIEDEBACH Hellerstraße 21 44229 Dortmund E-Mail: Telefon: 0231/880872- 0 Telefax: 0231/880872-29 info@gbdo.de				
Stadt Dortmund,Tiefbauamt Neubau der "Brücke Tiranaweg" über die B1 sowie Neubau des Bahnsteigs der Verkehrsstation "Stadtkrone Ost" in Dortmund				Bearb.-Nr. 3079
Lageplan				Anlage-Nr. 1/1
Bearbeiter	Zeichner(in)	Datum	Längenmaßstab	Höhenmaßstab
CB	Mr.	14.05.2024	1:1000	-----