


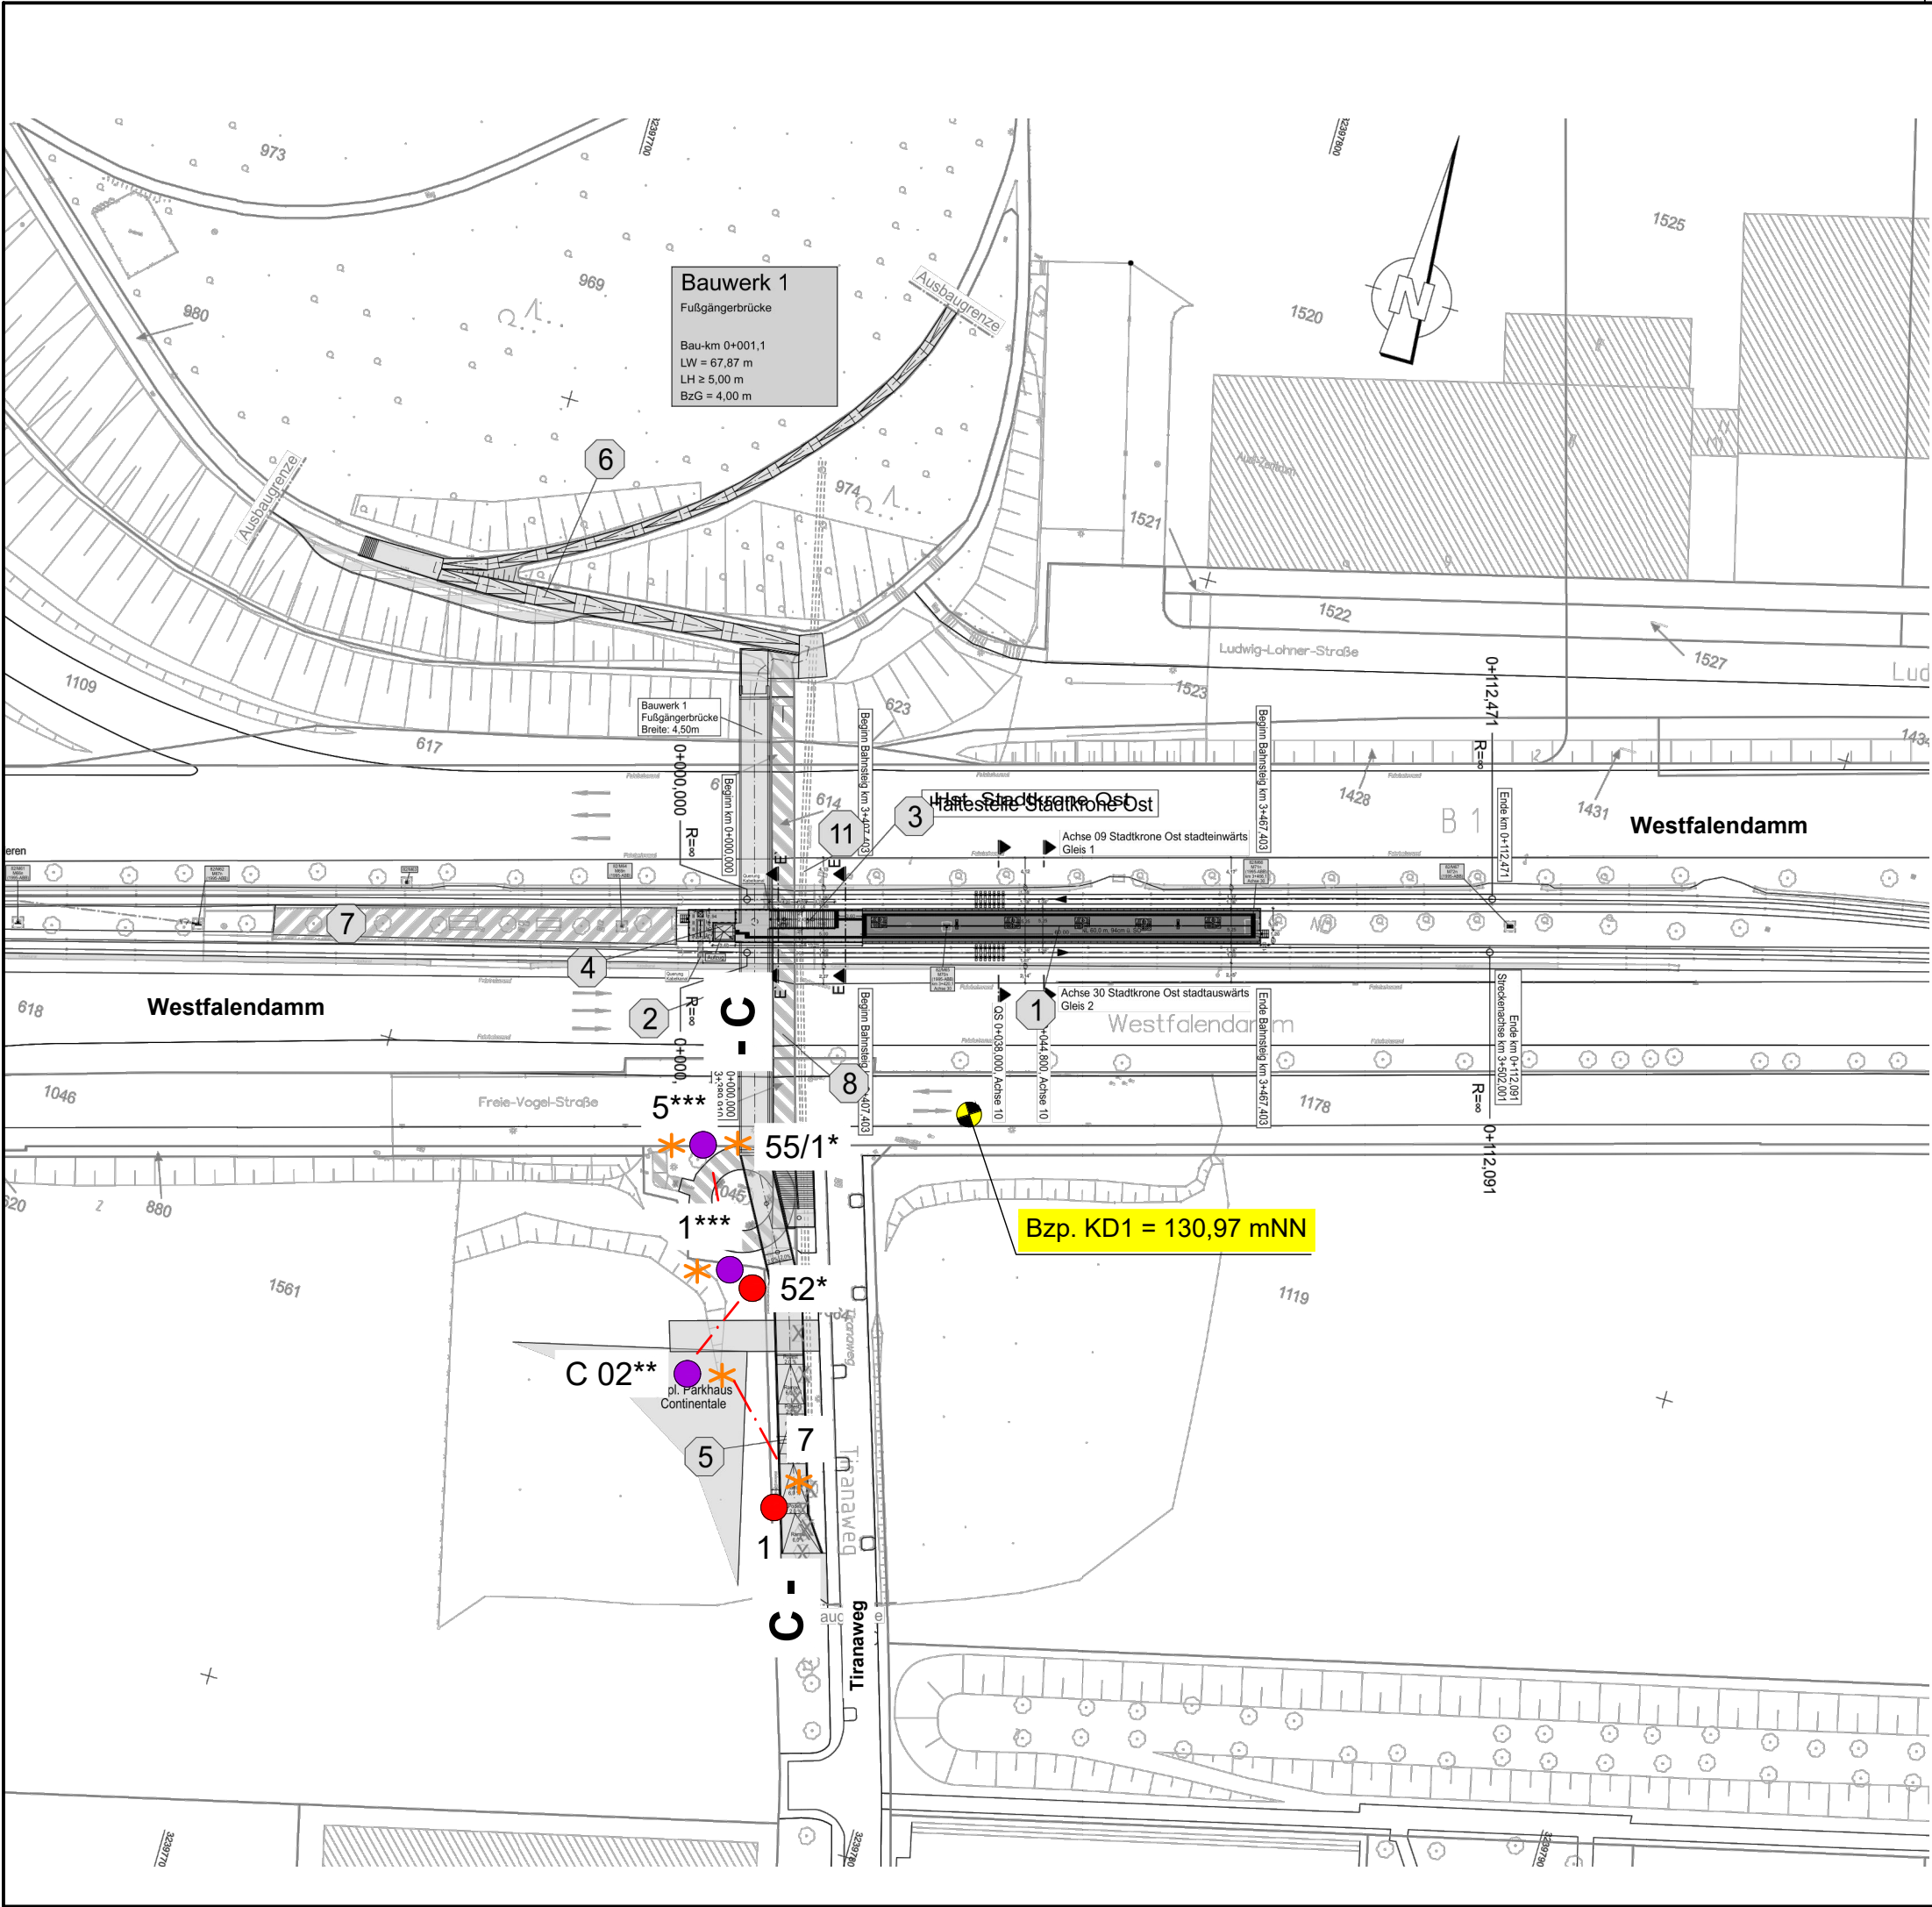

Legende:

- Rammkernsondierungen
- Bohrungen
- ★ Rammsondierungen mit schwerem Gerät
- * Sondierungen aus Fremdgutachten 07/1988 (Erdbaulaboratorium Ahlenberg)
- ** Sondierungen aus Fremdgutachten vom 16.09.2019 (TABERG Ingenieure)
- *** Sondierungen aus [U1]

zusätzliche Eintragungen:



GRUNDBAUINSTITUT BIEDEBACH

Hellerstraße 21
44229 Dortmund
E-Mail:

Telefon: 0231/880872- 0
Telefax: 0231/880872-29
info@gbdo.de

Stadt Dortmund,Tiefbauamt
Neubau der "Brücke Tiranaweg" über die B1 sowie
Neubau des Bahnsteigs der Verkehrsstation
"Stadtkrone Ost" in Dortmund

Bearb.-Nr.

3079

Lageplan

Anlage-Nr.

2/1

Bearbeiter	Zeichner(in)	Datum	Längenmaßstab	Höhenmaßstab
CB	AI	08.01.2026	1:1000	-----