



Draufsicht

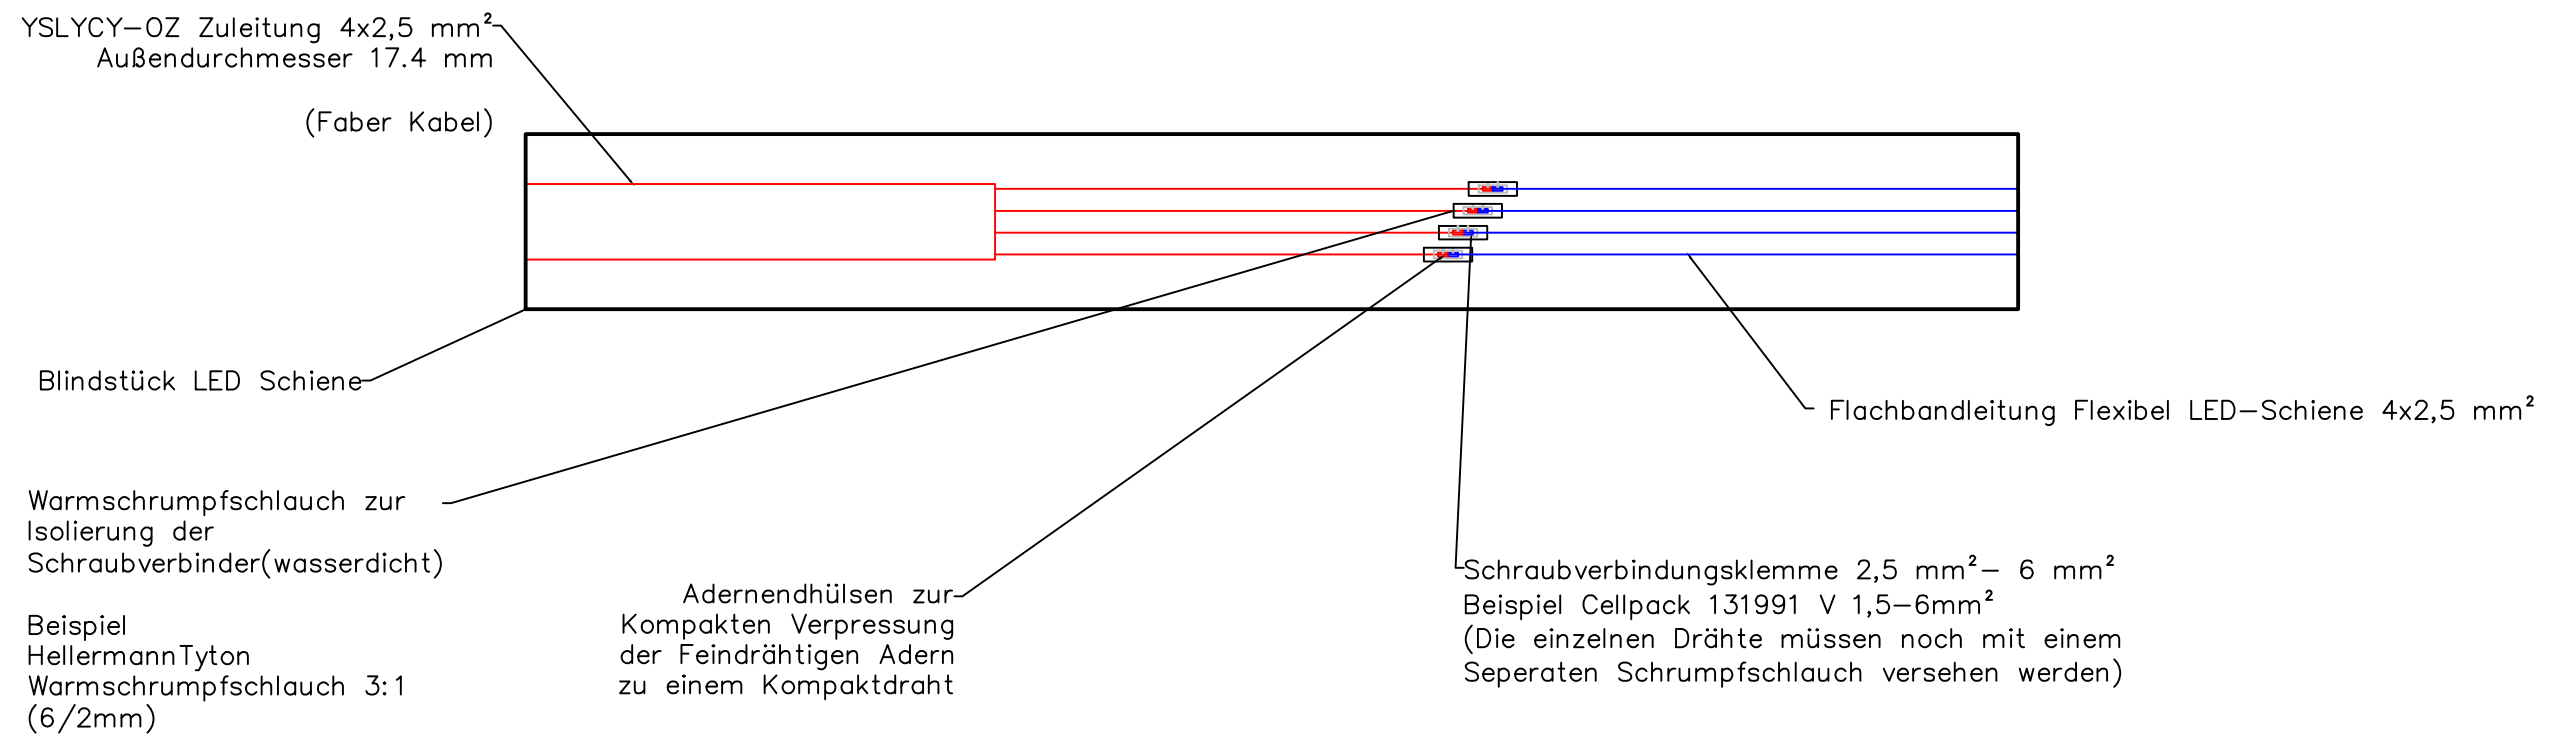

Seitenansicht

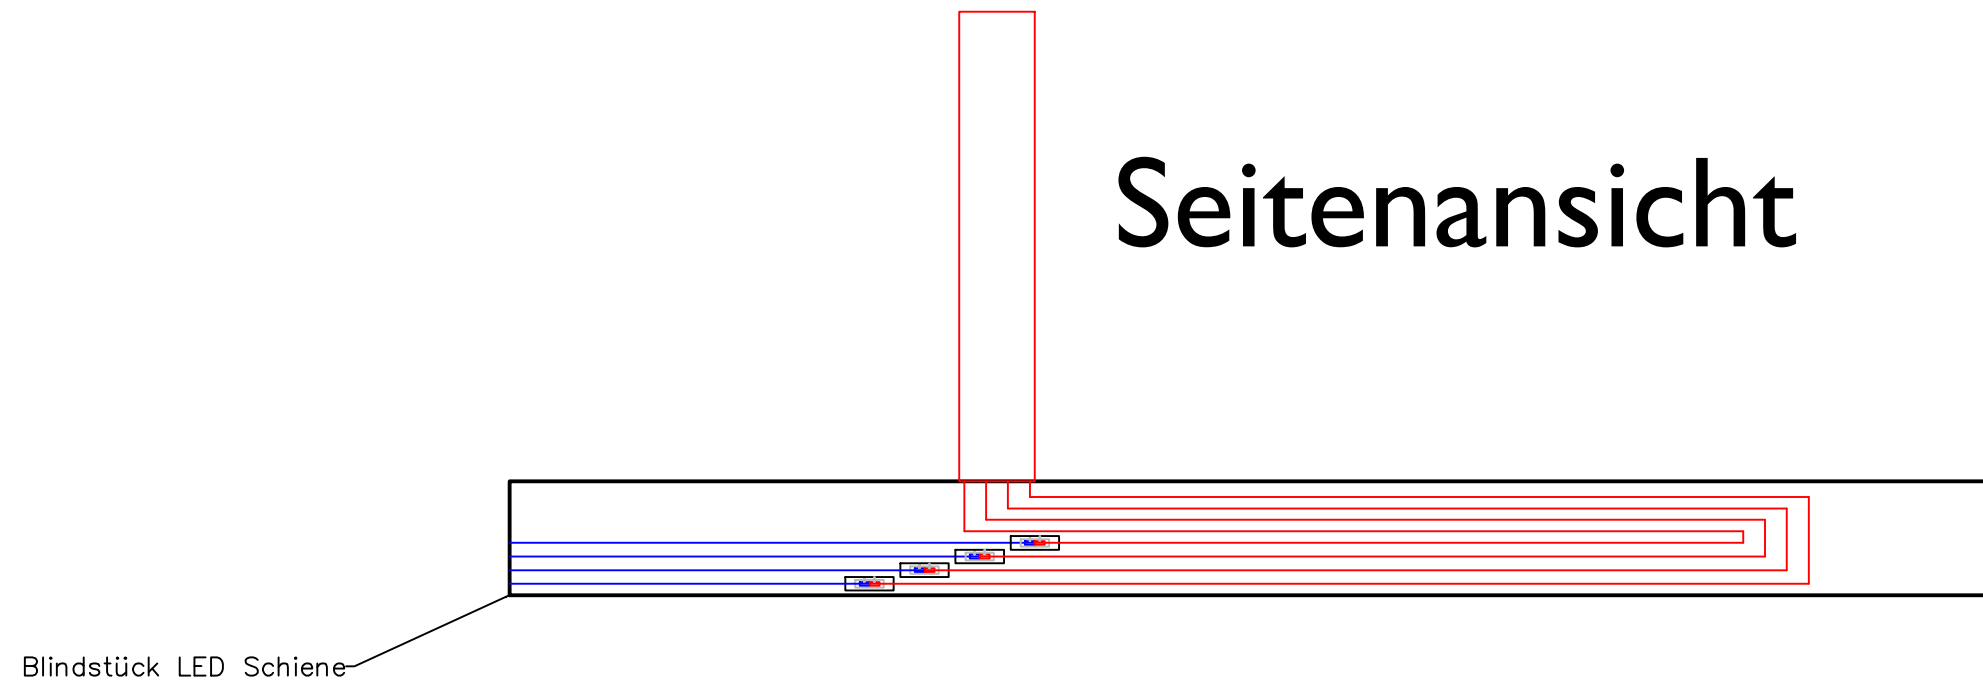

Projekt: Haltestelle Stadtkrone Ost
Handlauf Einspeisetyp 4
Projektnr.: 25002
Zeichn.nr.: 47_73_SKR_2_E_534
Maßstab: ...
Format: ANSI A (8.50 x 11.00 Zoll)
Bearb./Dat.: 06.07.2026/Blomeier T

LICHT.RAUM.TECHNIK
Niederlassung Nürnberg
Gutenstetter Straße 8d
90449 Nürnberg
Telefon: +49 911 / 945 77 - 400
Fax: +49 911 / 945 77 - 450
Web: www.licht-raum-technik.de
Mail: info@licht-raum-technik.de

