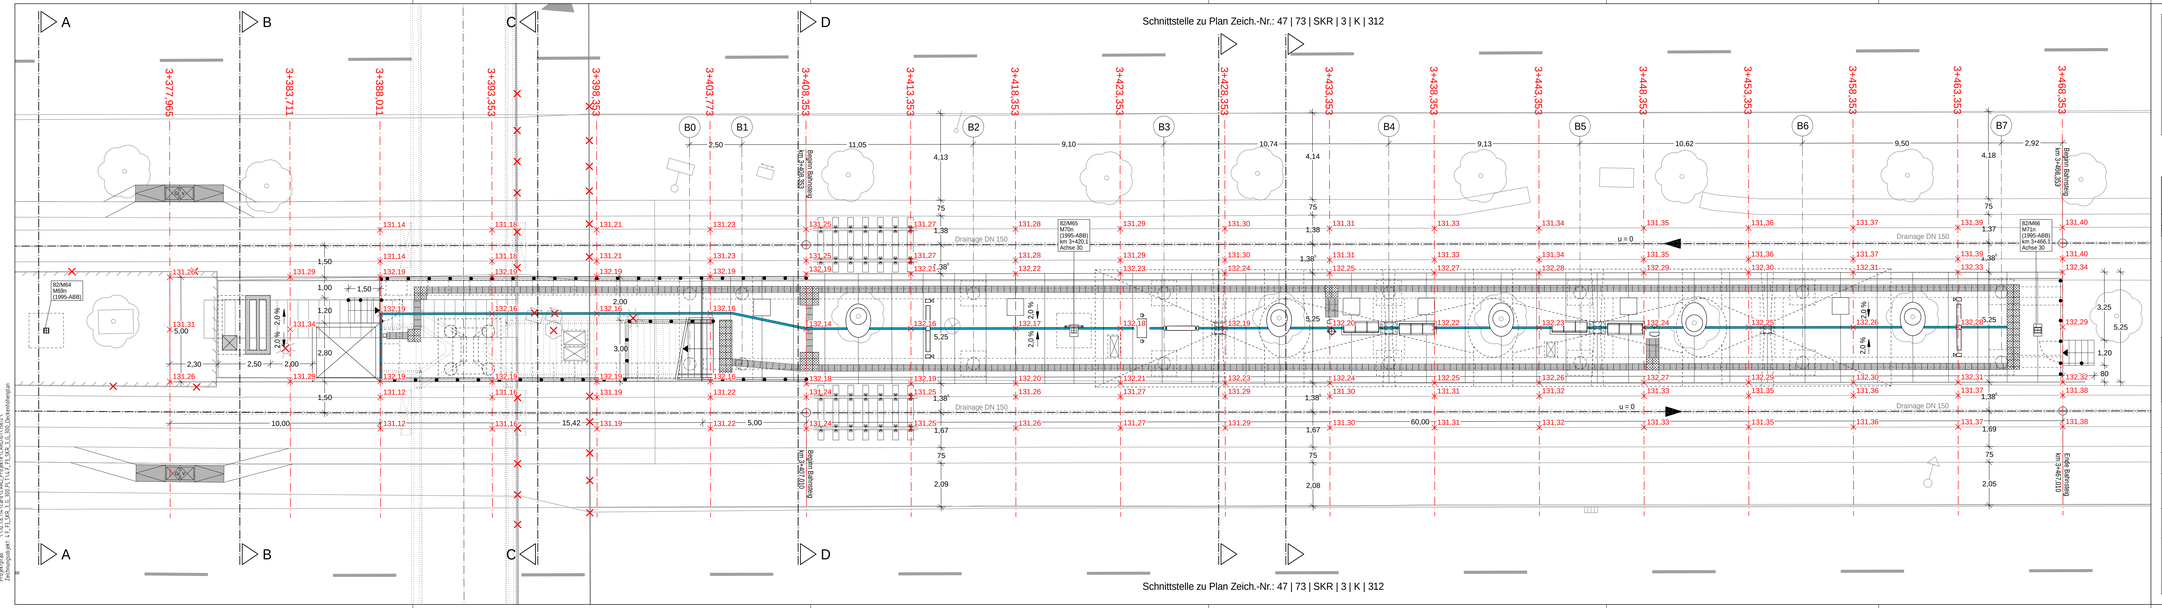

Legende:

Planung:

- 131.25 geplante Höhe
- Aufmerksamkeitsfeld (Noppenplatten)
- taktiler Leitstreifen (Rillenplatten)
- Rinne 10cm mit Bodenablauf
- Geländer

Gilt nur für die Ausschreibung!

Index	Art der Änderungen	Datum	Sachb.

• Ausfertigung

Stadt Dortmund
Tiefbauamt

stadtbahn

Ausschreibungszeichnung

Strecke 82	Baulos 73
Herstellung barrierefreier Haltestellen in der B1	
Haltestelle Stadtkrone Ost	Maßstab 1 : 100
Deckenhöhenplan	

Zeichn.-Nr.	Datum
47 | 73 | SKR | 3 | G | 300	August 2026

Amtsleitung	Bereichsleitung	Teamleitung	Projektleitung	Projektingenieur
gez.	gez.	gez.	gez.	gez.
Uehlendahl	Hannen	Bräuker	Schweinsberg	Lübbert
Ltd. Städt. Baudirektorin	Ltd. Städt. Baudirektor	Städt. Oberbaurätin	Dipl. Ing.	Dipl. Ing.

Scholler+Partn
Köln, den 16.02.26
Dipl.-Ing. Architekt Dipl.-Ing. Stadtplaner
Zeichnungsgröße: 14,7 ft. x 3,5, 369 Pt. (14,7 ft.)x3,5, 369,2mm