



Querschnitt A-A, Hst. Stadtkrone Ost

M: 1:50

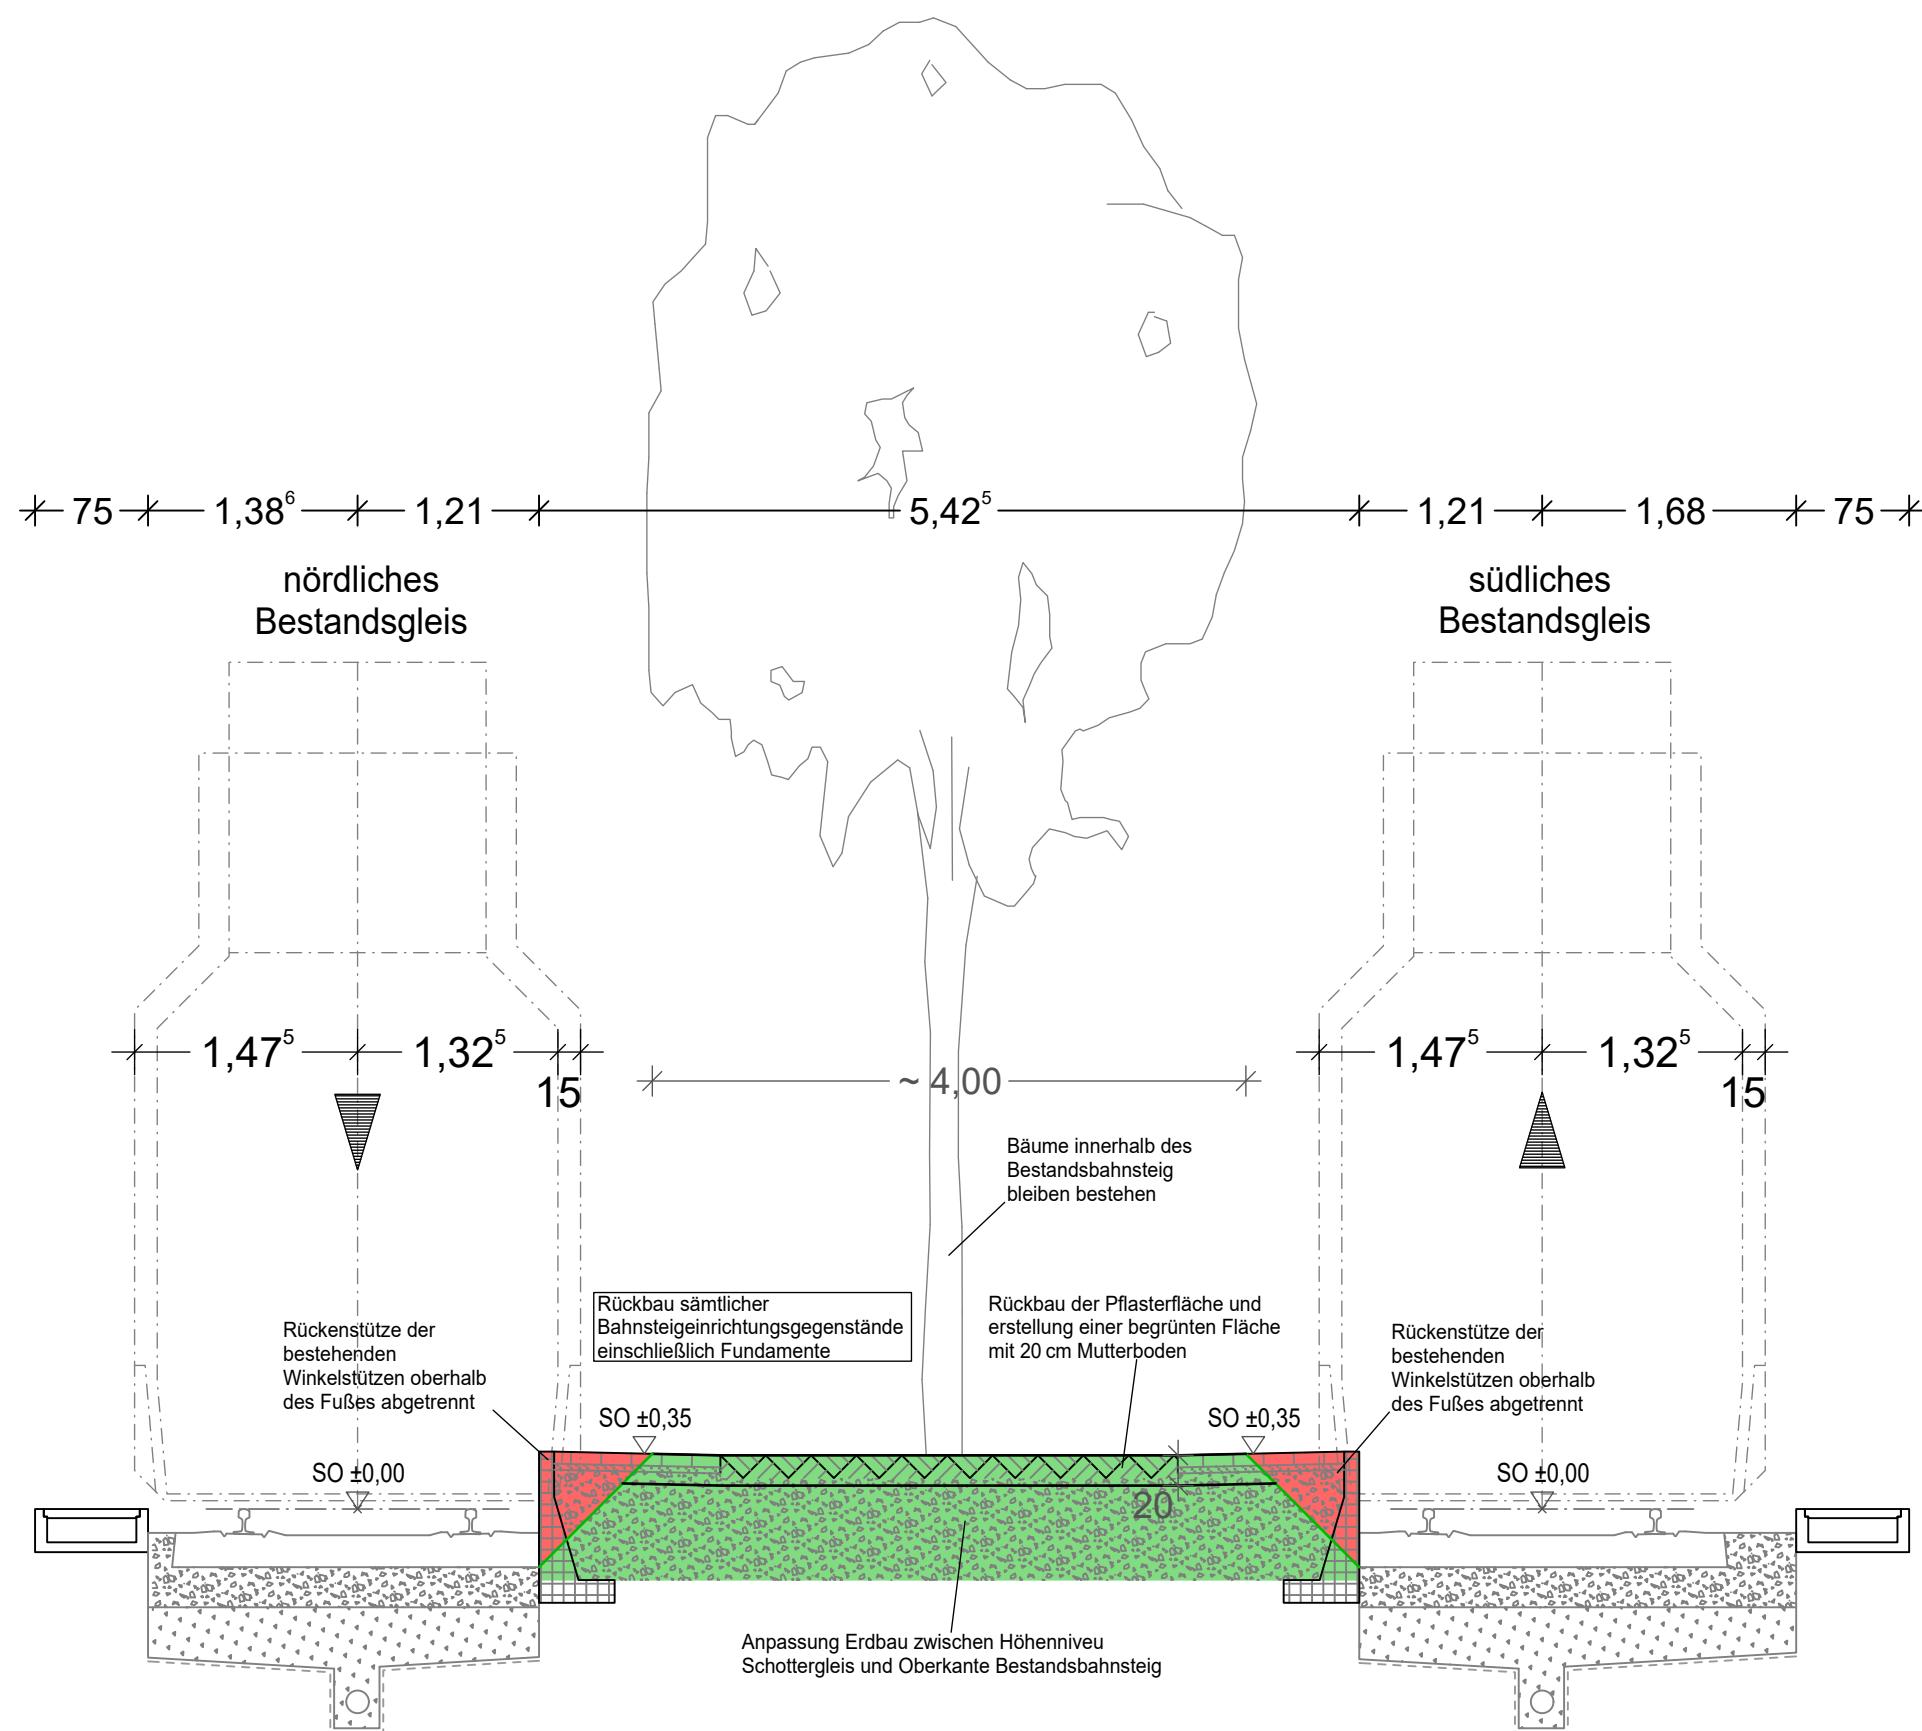


Querschnitt C-C, Hst. Stadtkrone Ost

M: 1:50

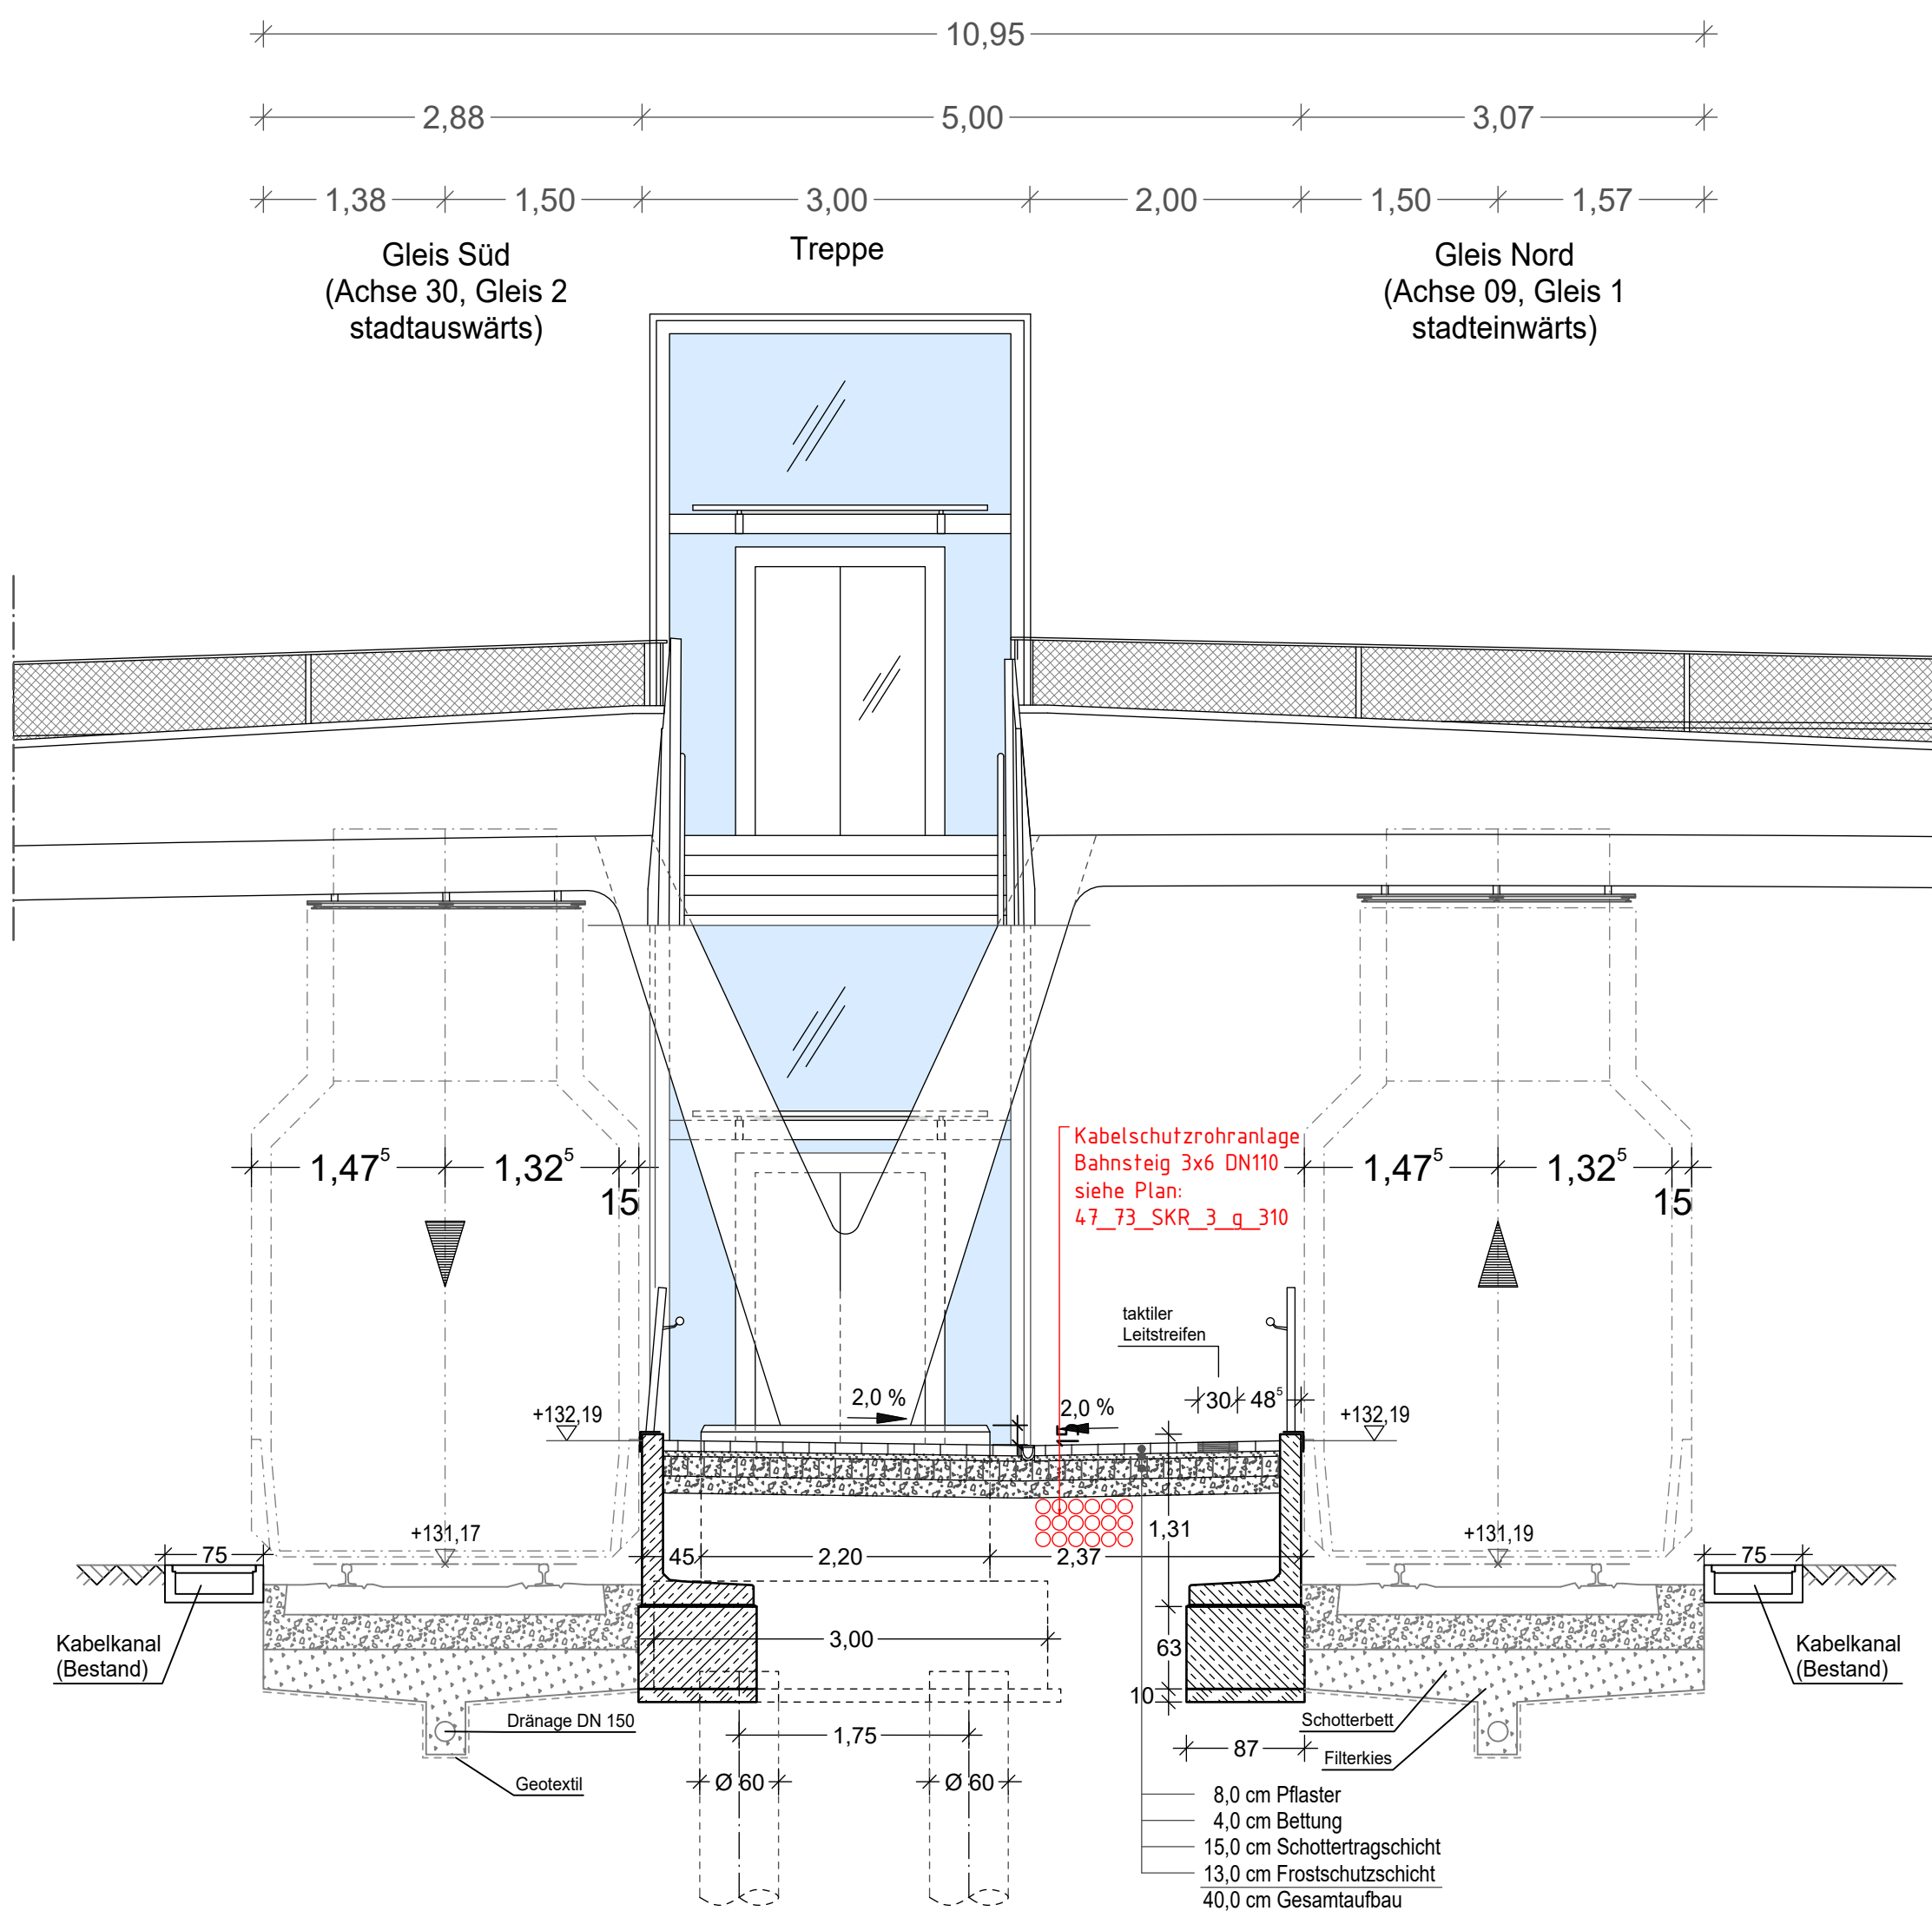


Querschnitt B-B, Hst. Stadtkrone Ost

M: 1:50

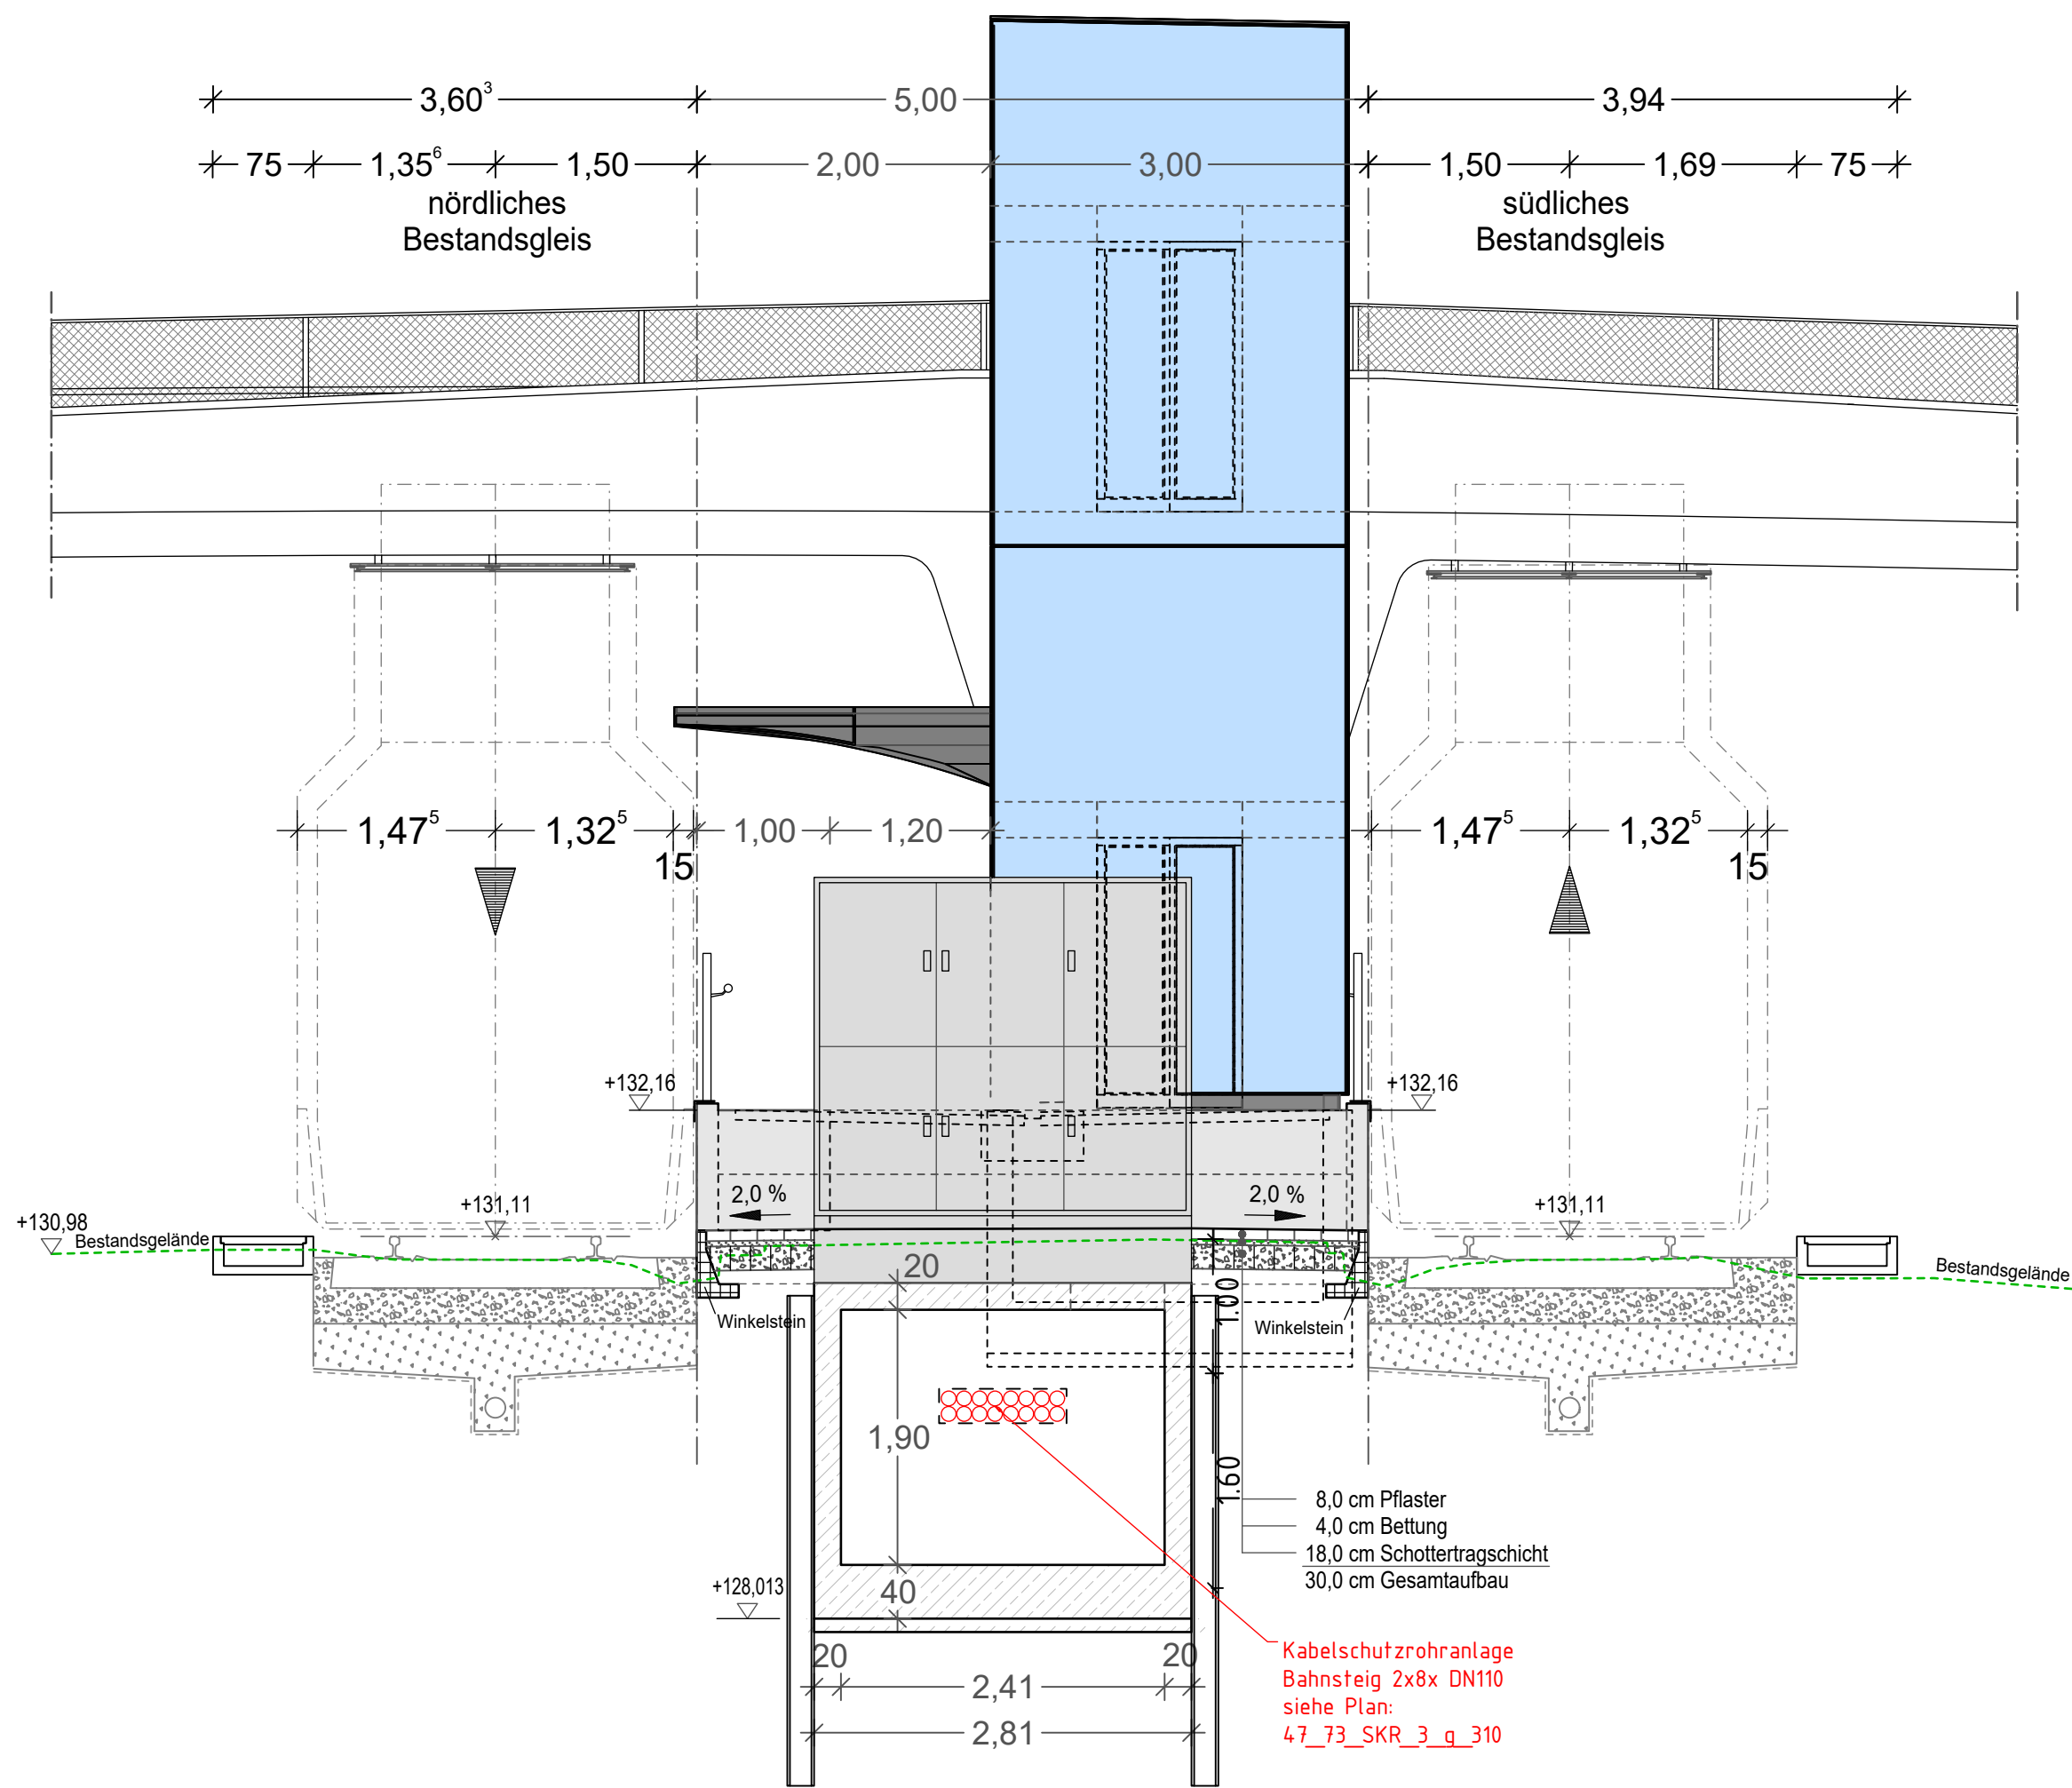

Querschnitt D-D, Hst. Stadtkrone Ost

M: 1:50

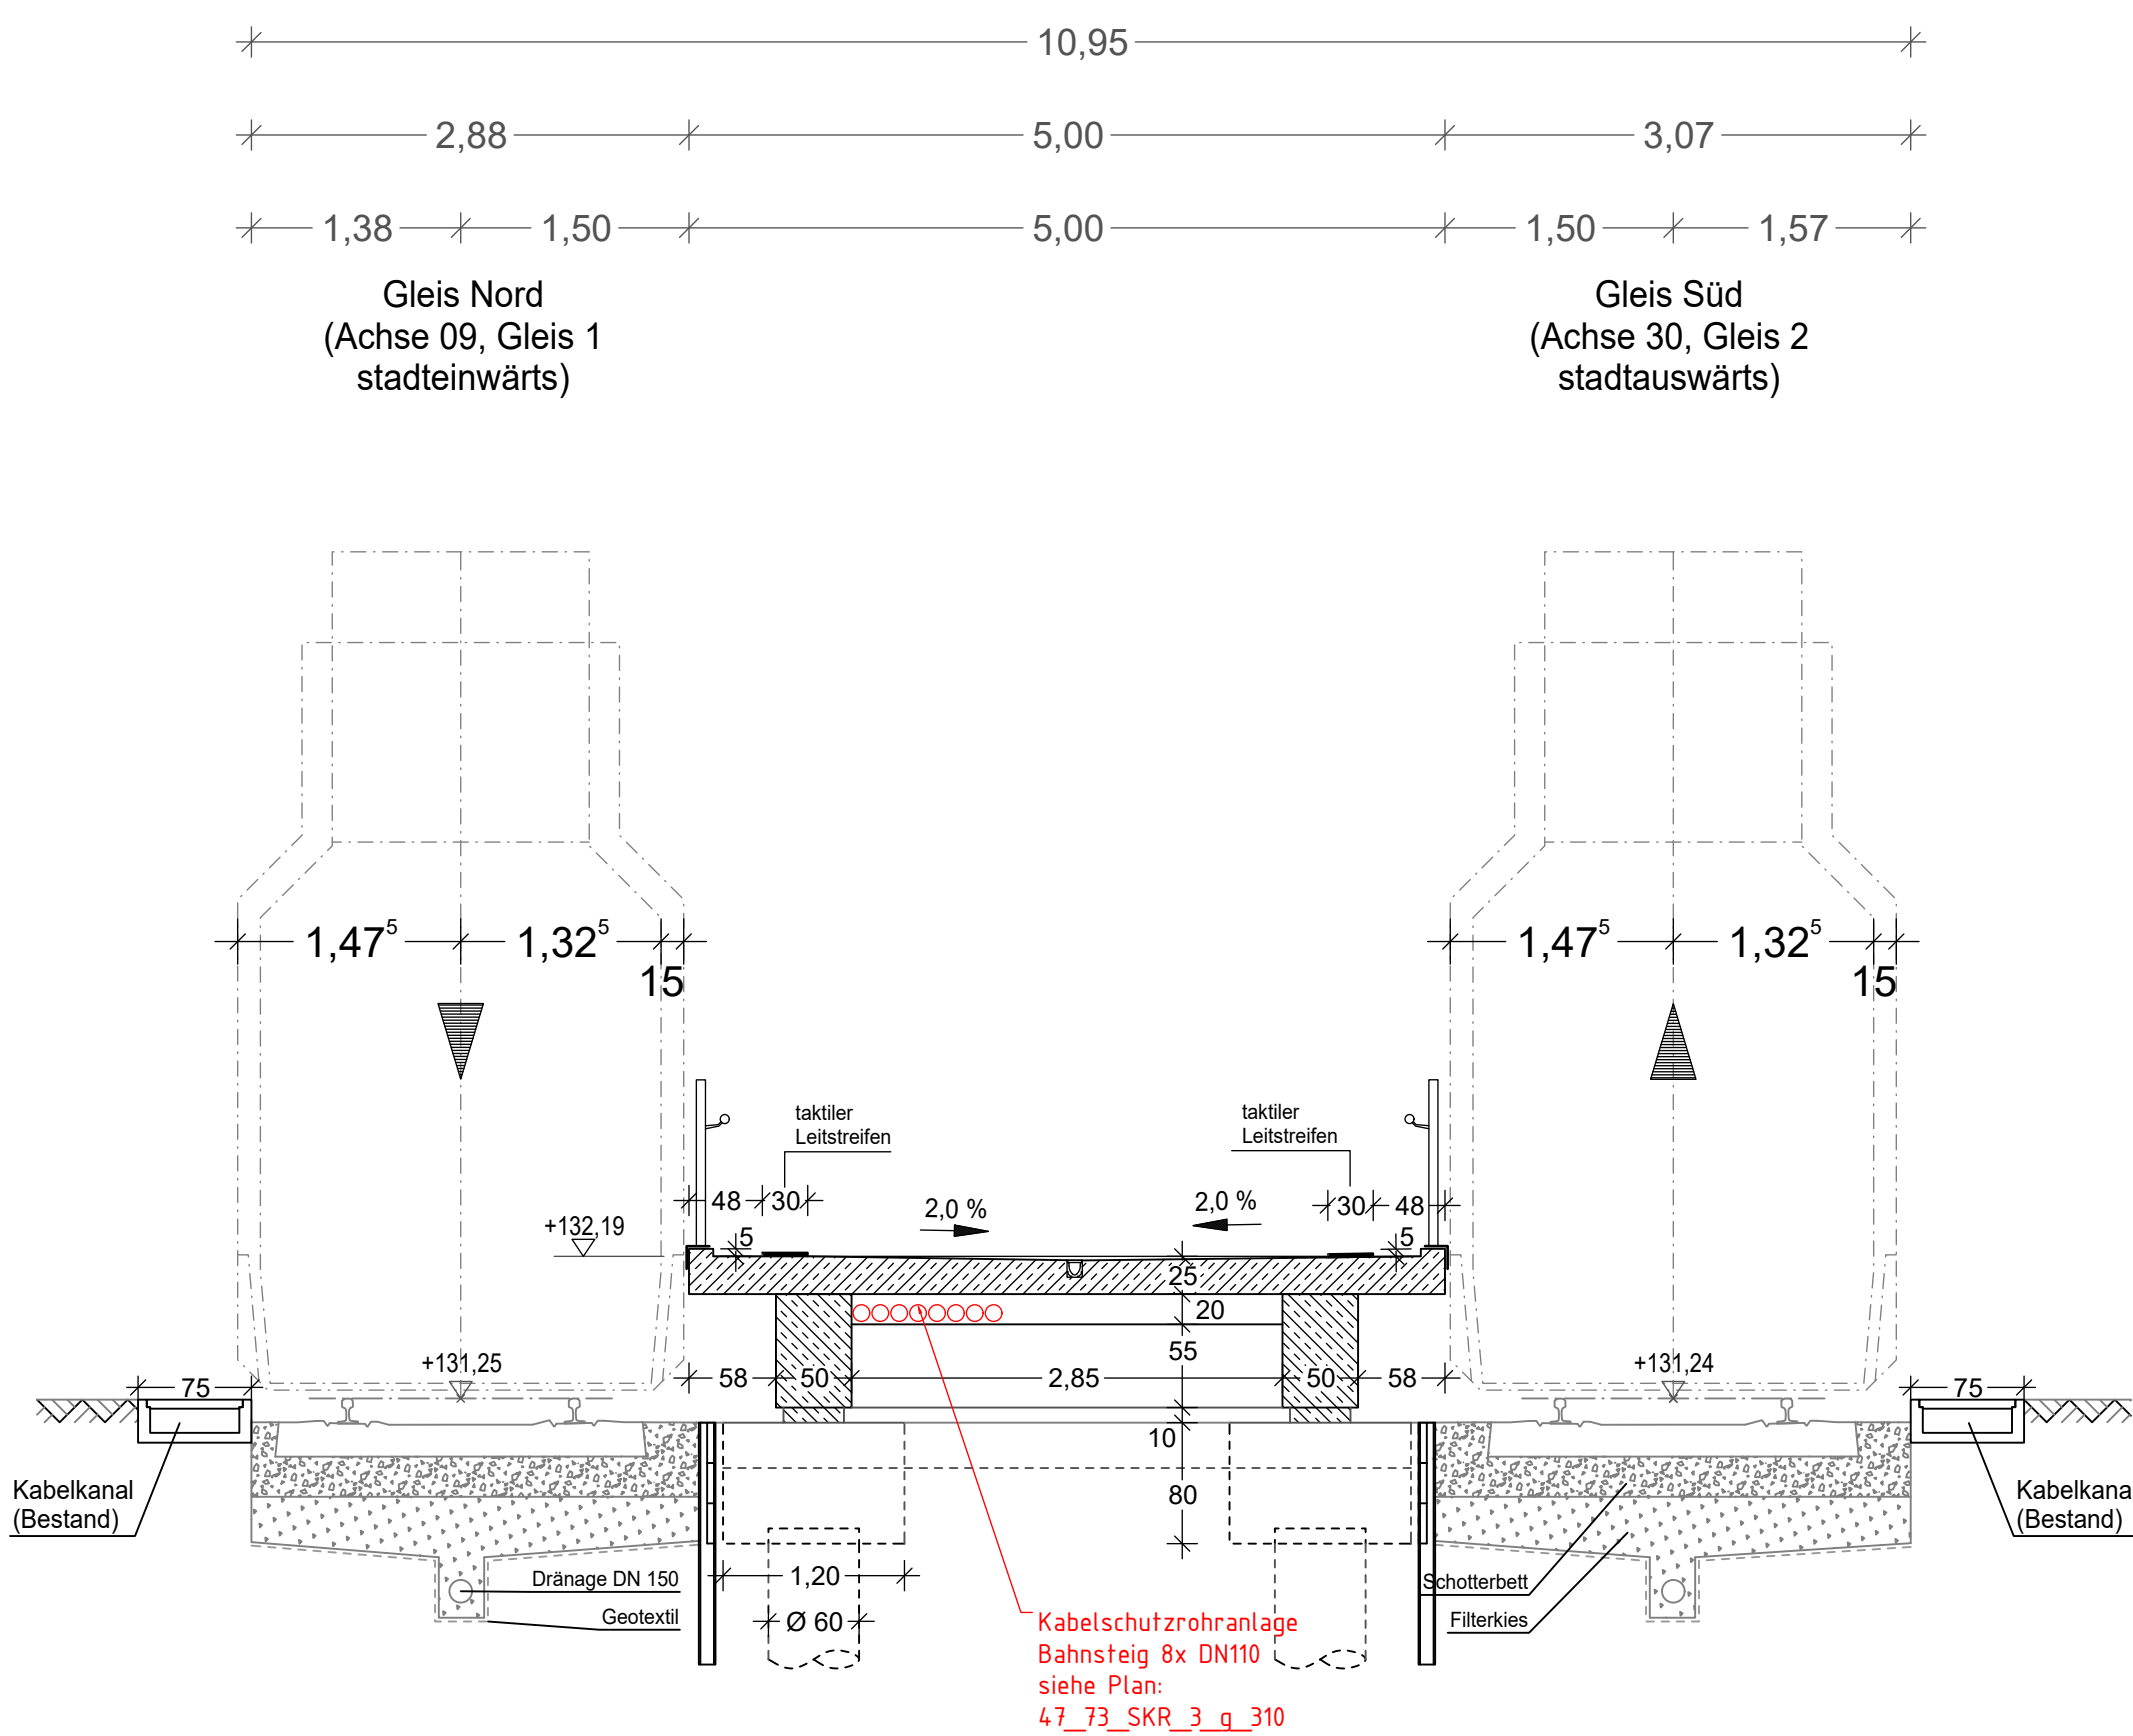

Gilt nur für die Ausschreibung!

Index Art der Änderungen Datum Sachb.

• Ausfertigung

Stadt Dortmund
Tiefbauamt



Ausschreibungszeichnung

Strecke 82

Baulos 73

Herstellung barrierefreier Haltestellen in der B1

Haltestelle Stadtkrone Ost

Maßstab

Querschnitte
A-A, B-B, C-C & D-D

1 : 50

Zeichn.-Nr. 47 | 73 | SKR | 3 | G | 311 Datum August 2026

Amtsleitung gez. Uehlehdahl Ltd. Stadt. Baudirektor	Bereichsleitung gez. Hannen Ltd. Stadt. Baudirektor	Teamleitung gez. Bräuer Stadt. Oberbaudirektor	Projektleitung gez. Schweinsberg Dipl. Ing.	Projektingenieur gez. Lübbert Dipl. Ing.
--	--	---	--	---